






1 Voorgevel (olietankpark)
1 : 200

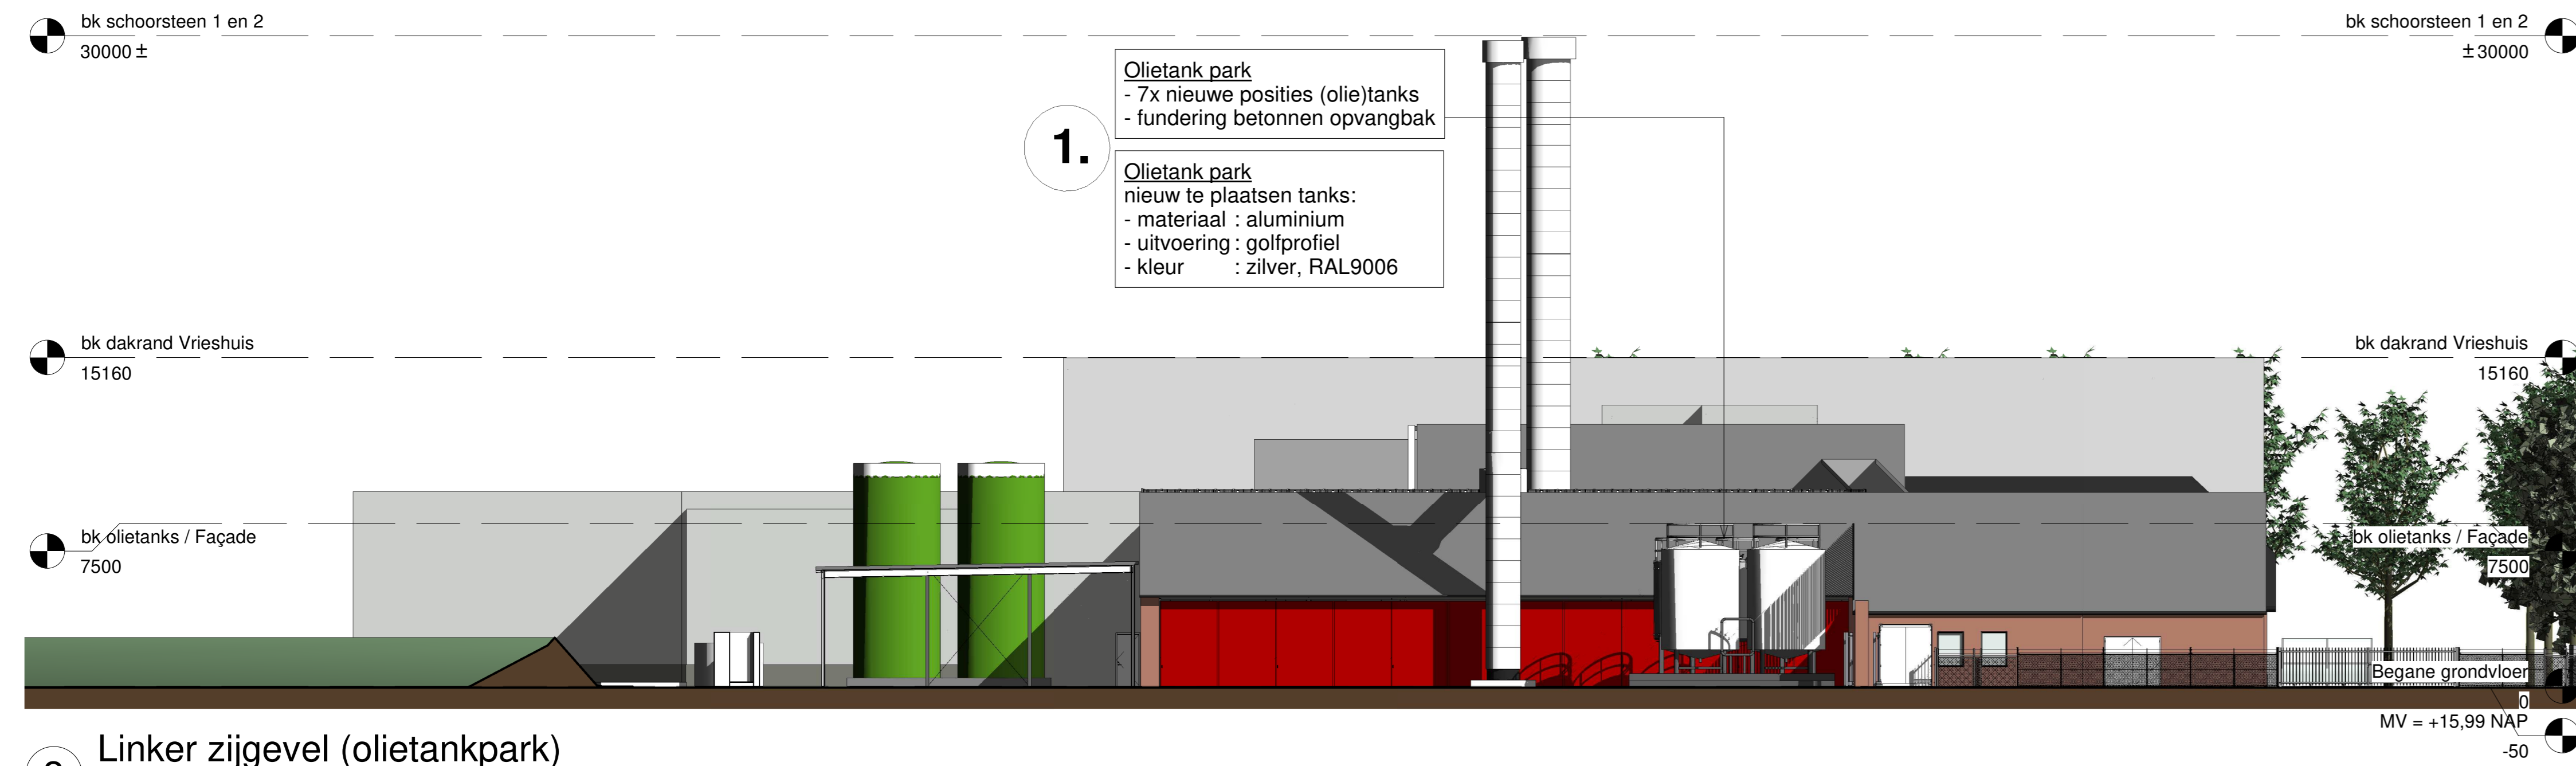

2 Linker zijgevel (olietankpark)
1 : 200

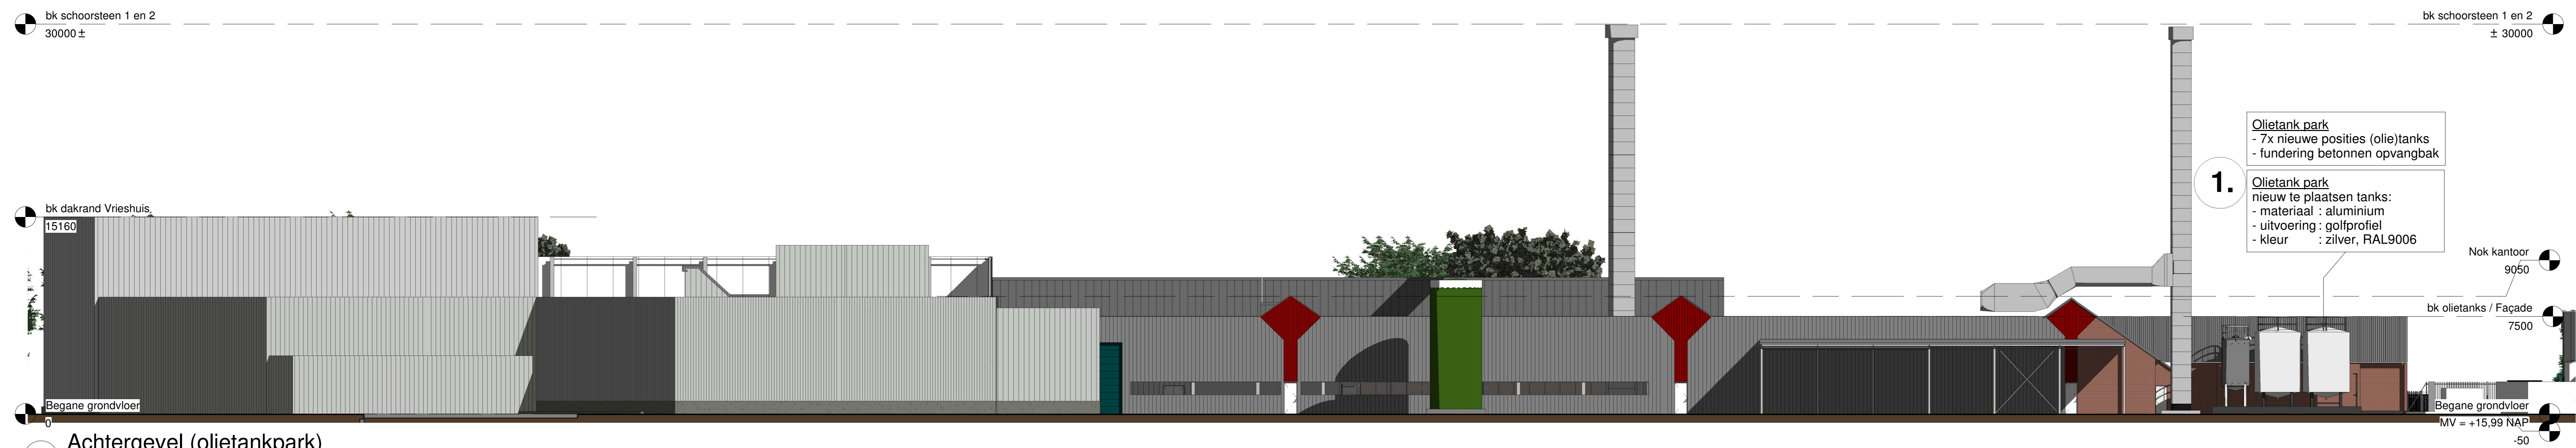

3 Achtergevel (olietankpark)
1 : 200

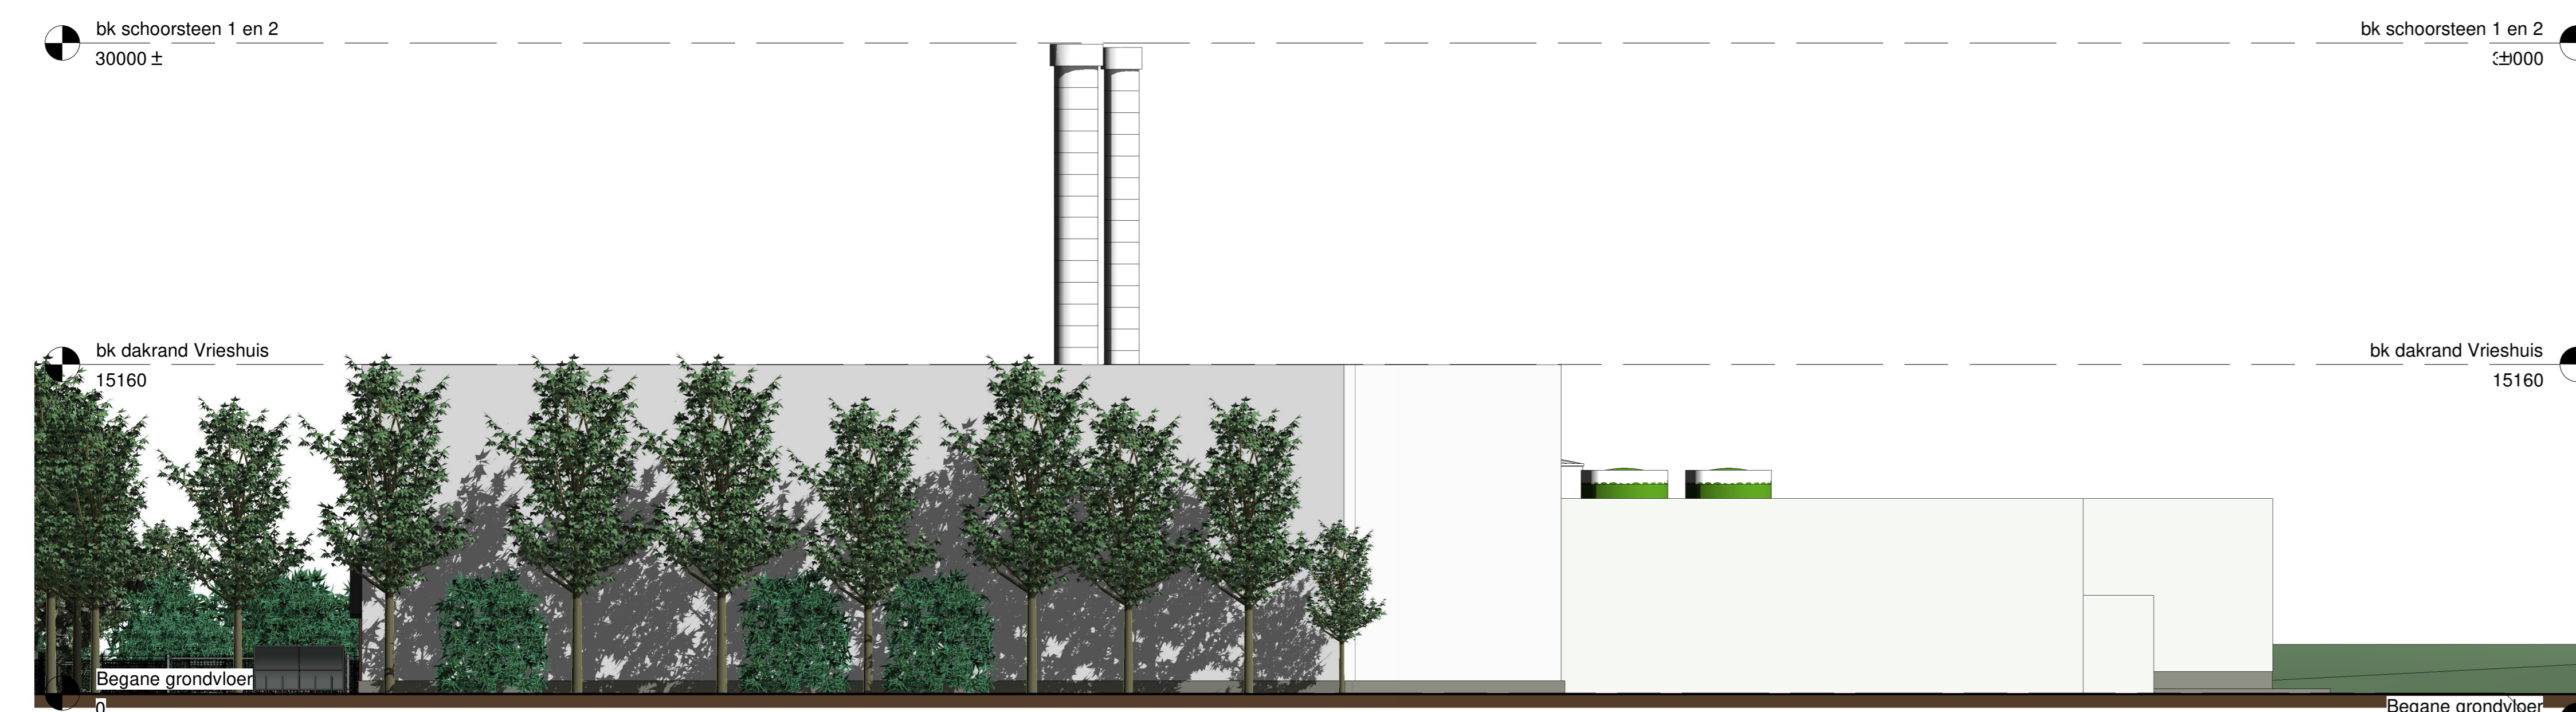

4 Rechter zijgevel (olietankpark)
1 : 200