
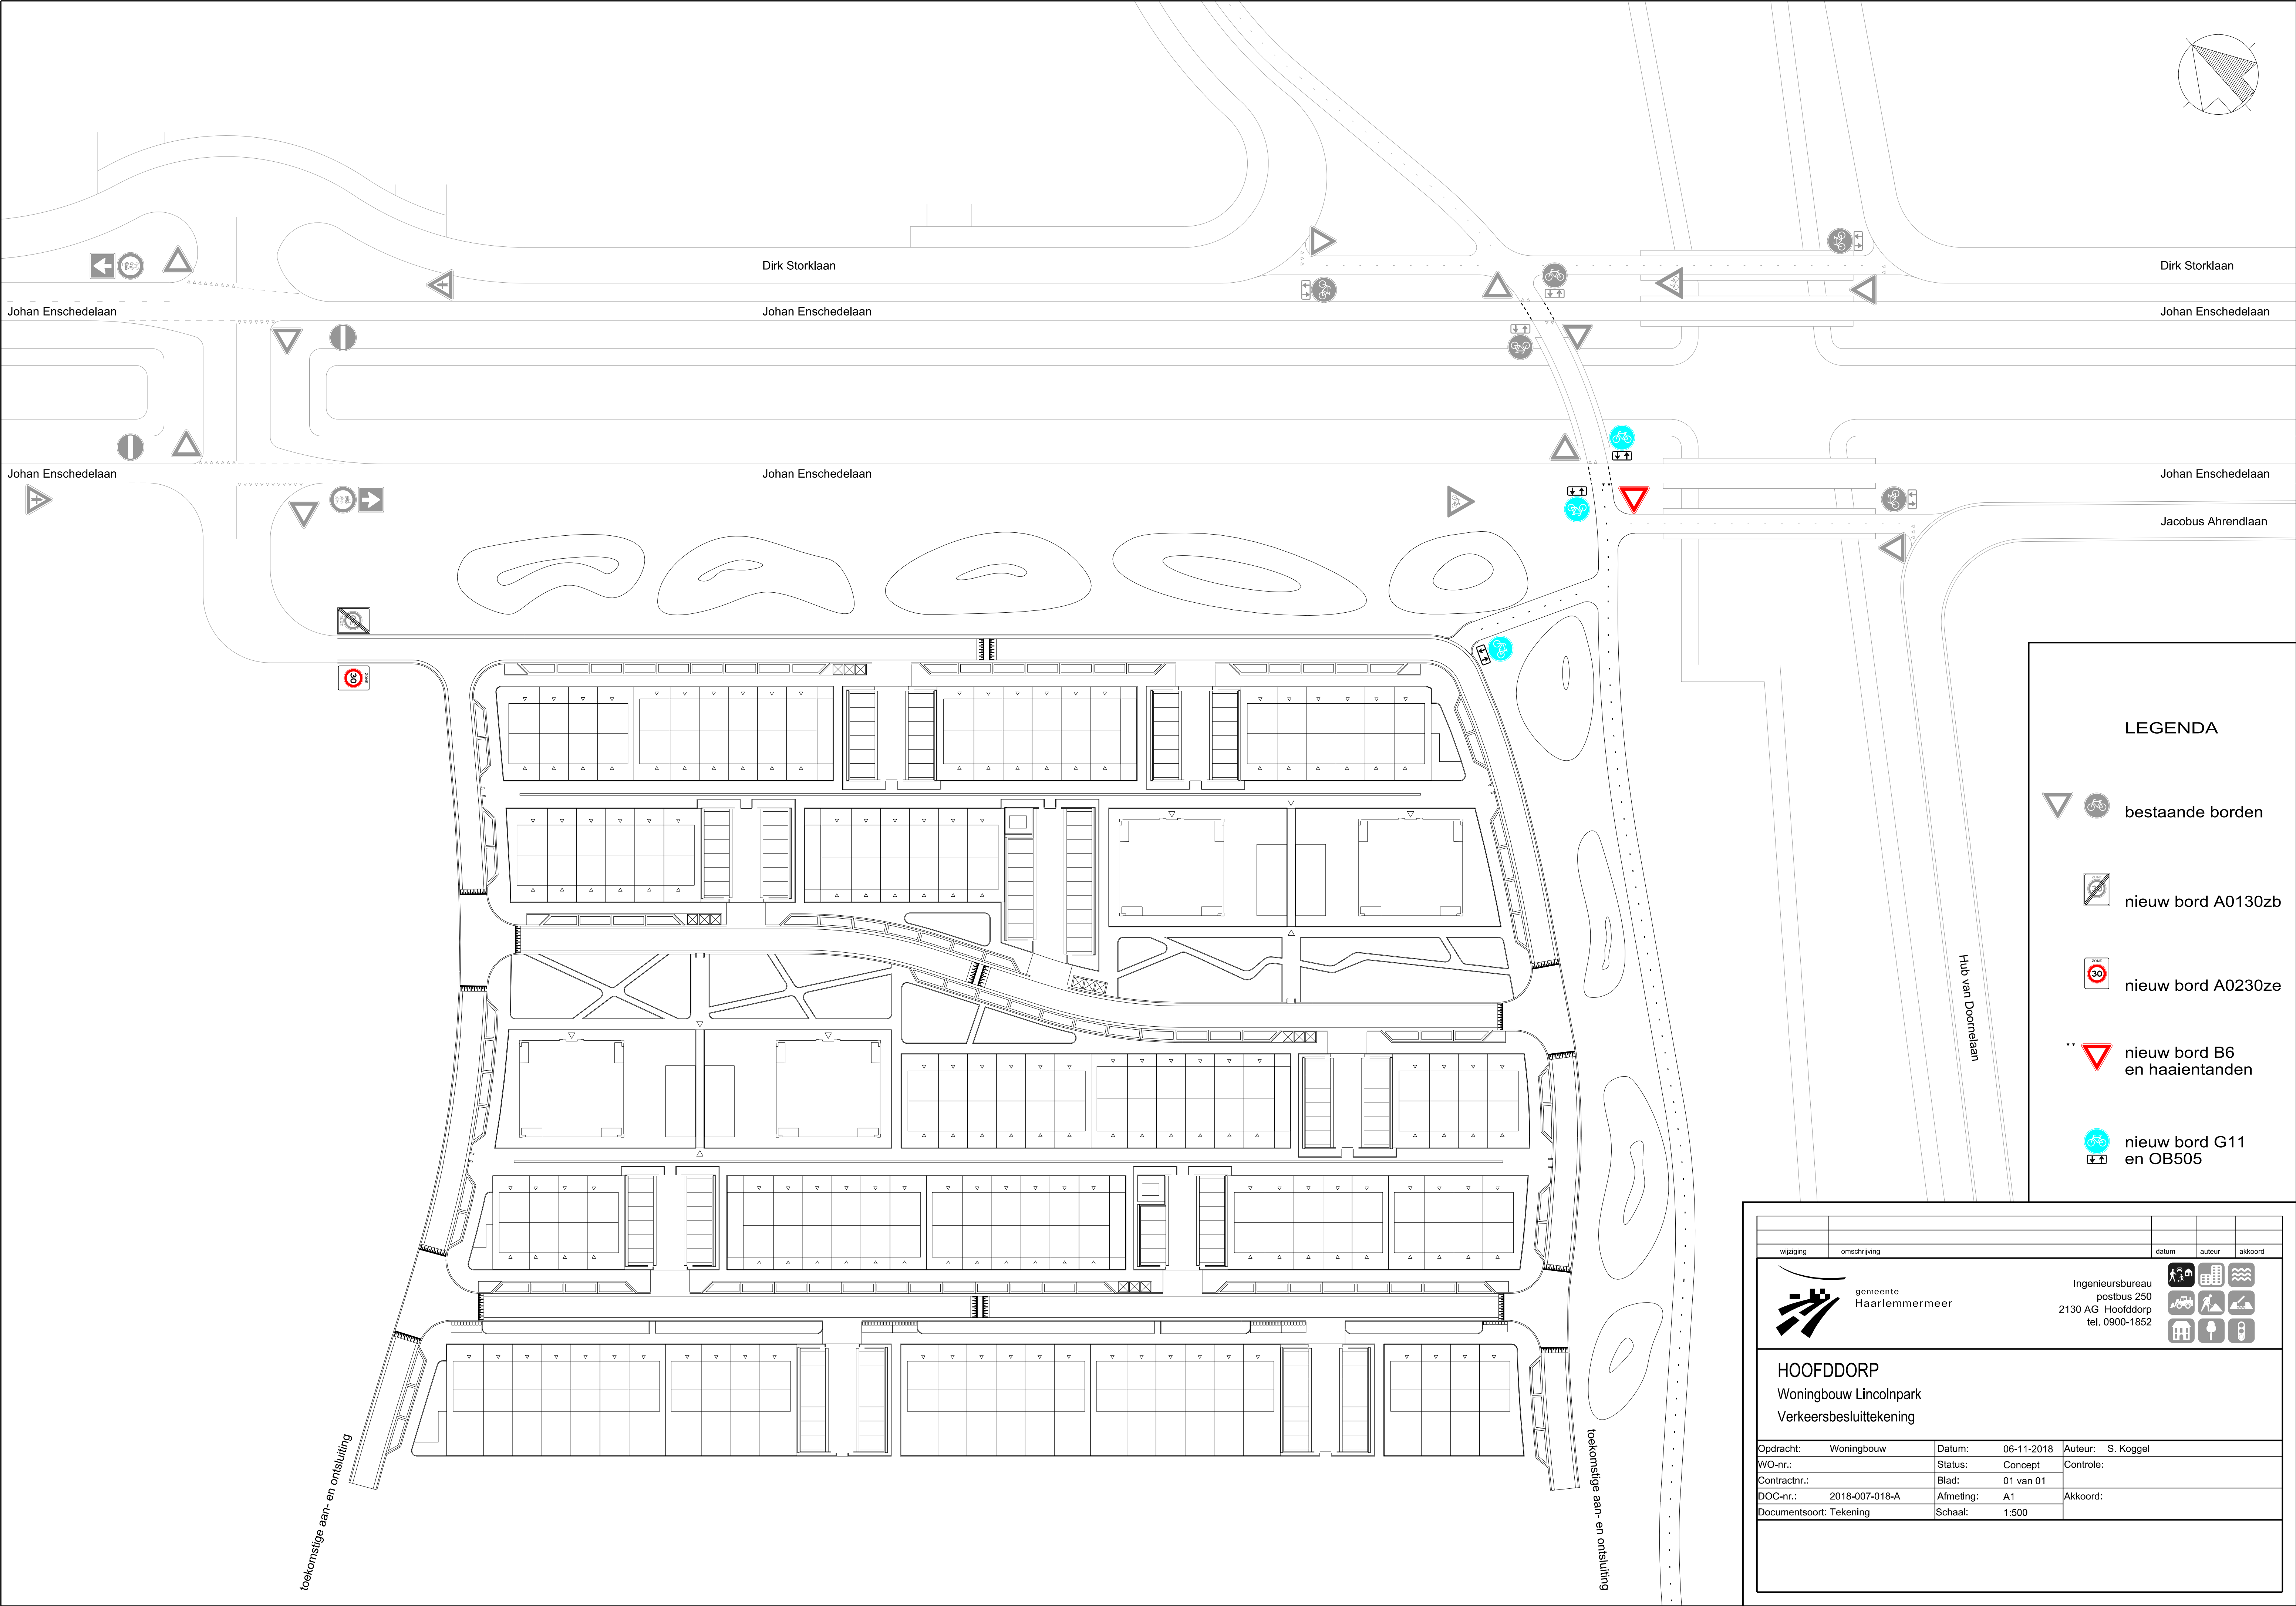


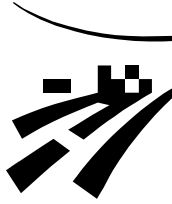

LEGENDA

-   bestaande borden
-  nieuw bord A0130zb
-  nieuw bord A0230ze
-  nieuw bord B6 en haaietanden
-   nieuw bord G11 en OB505

wijziging		omschrijving		datum	auteur	akkoord
		gemeente Haarlemmermeer		Ingenieursbureau postbus 250 2130 AG Hoofddorp tel. 0900-1852		
						
HOOFDDORP Woningbouw Lincolnpark Verkeersbesluittekening						
Opdracht:	Woningbouw	Datum:	06-11-2018	Auteur: S. Koggel		
WO-nr.:		Status:	Concept	Controle:		
Contractnr.:		Blad:	01 van 01			
DOC-nr.:	2018-007-018-A	Afmeting:	A1	Akkoord:		
Documentsoort:	Tekening	Schaal:	1:500			