


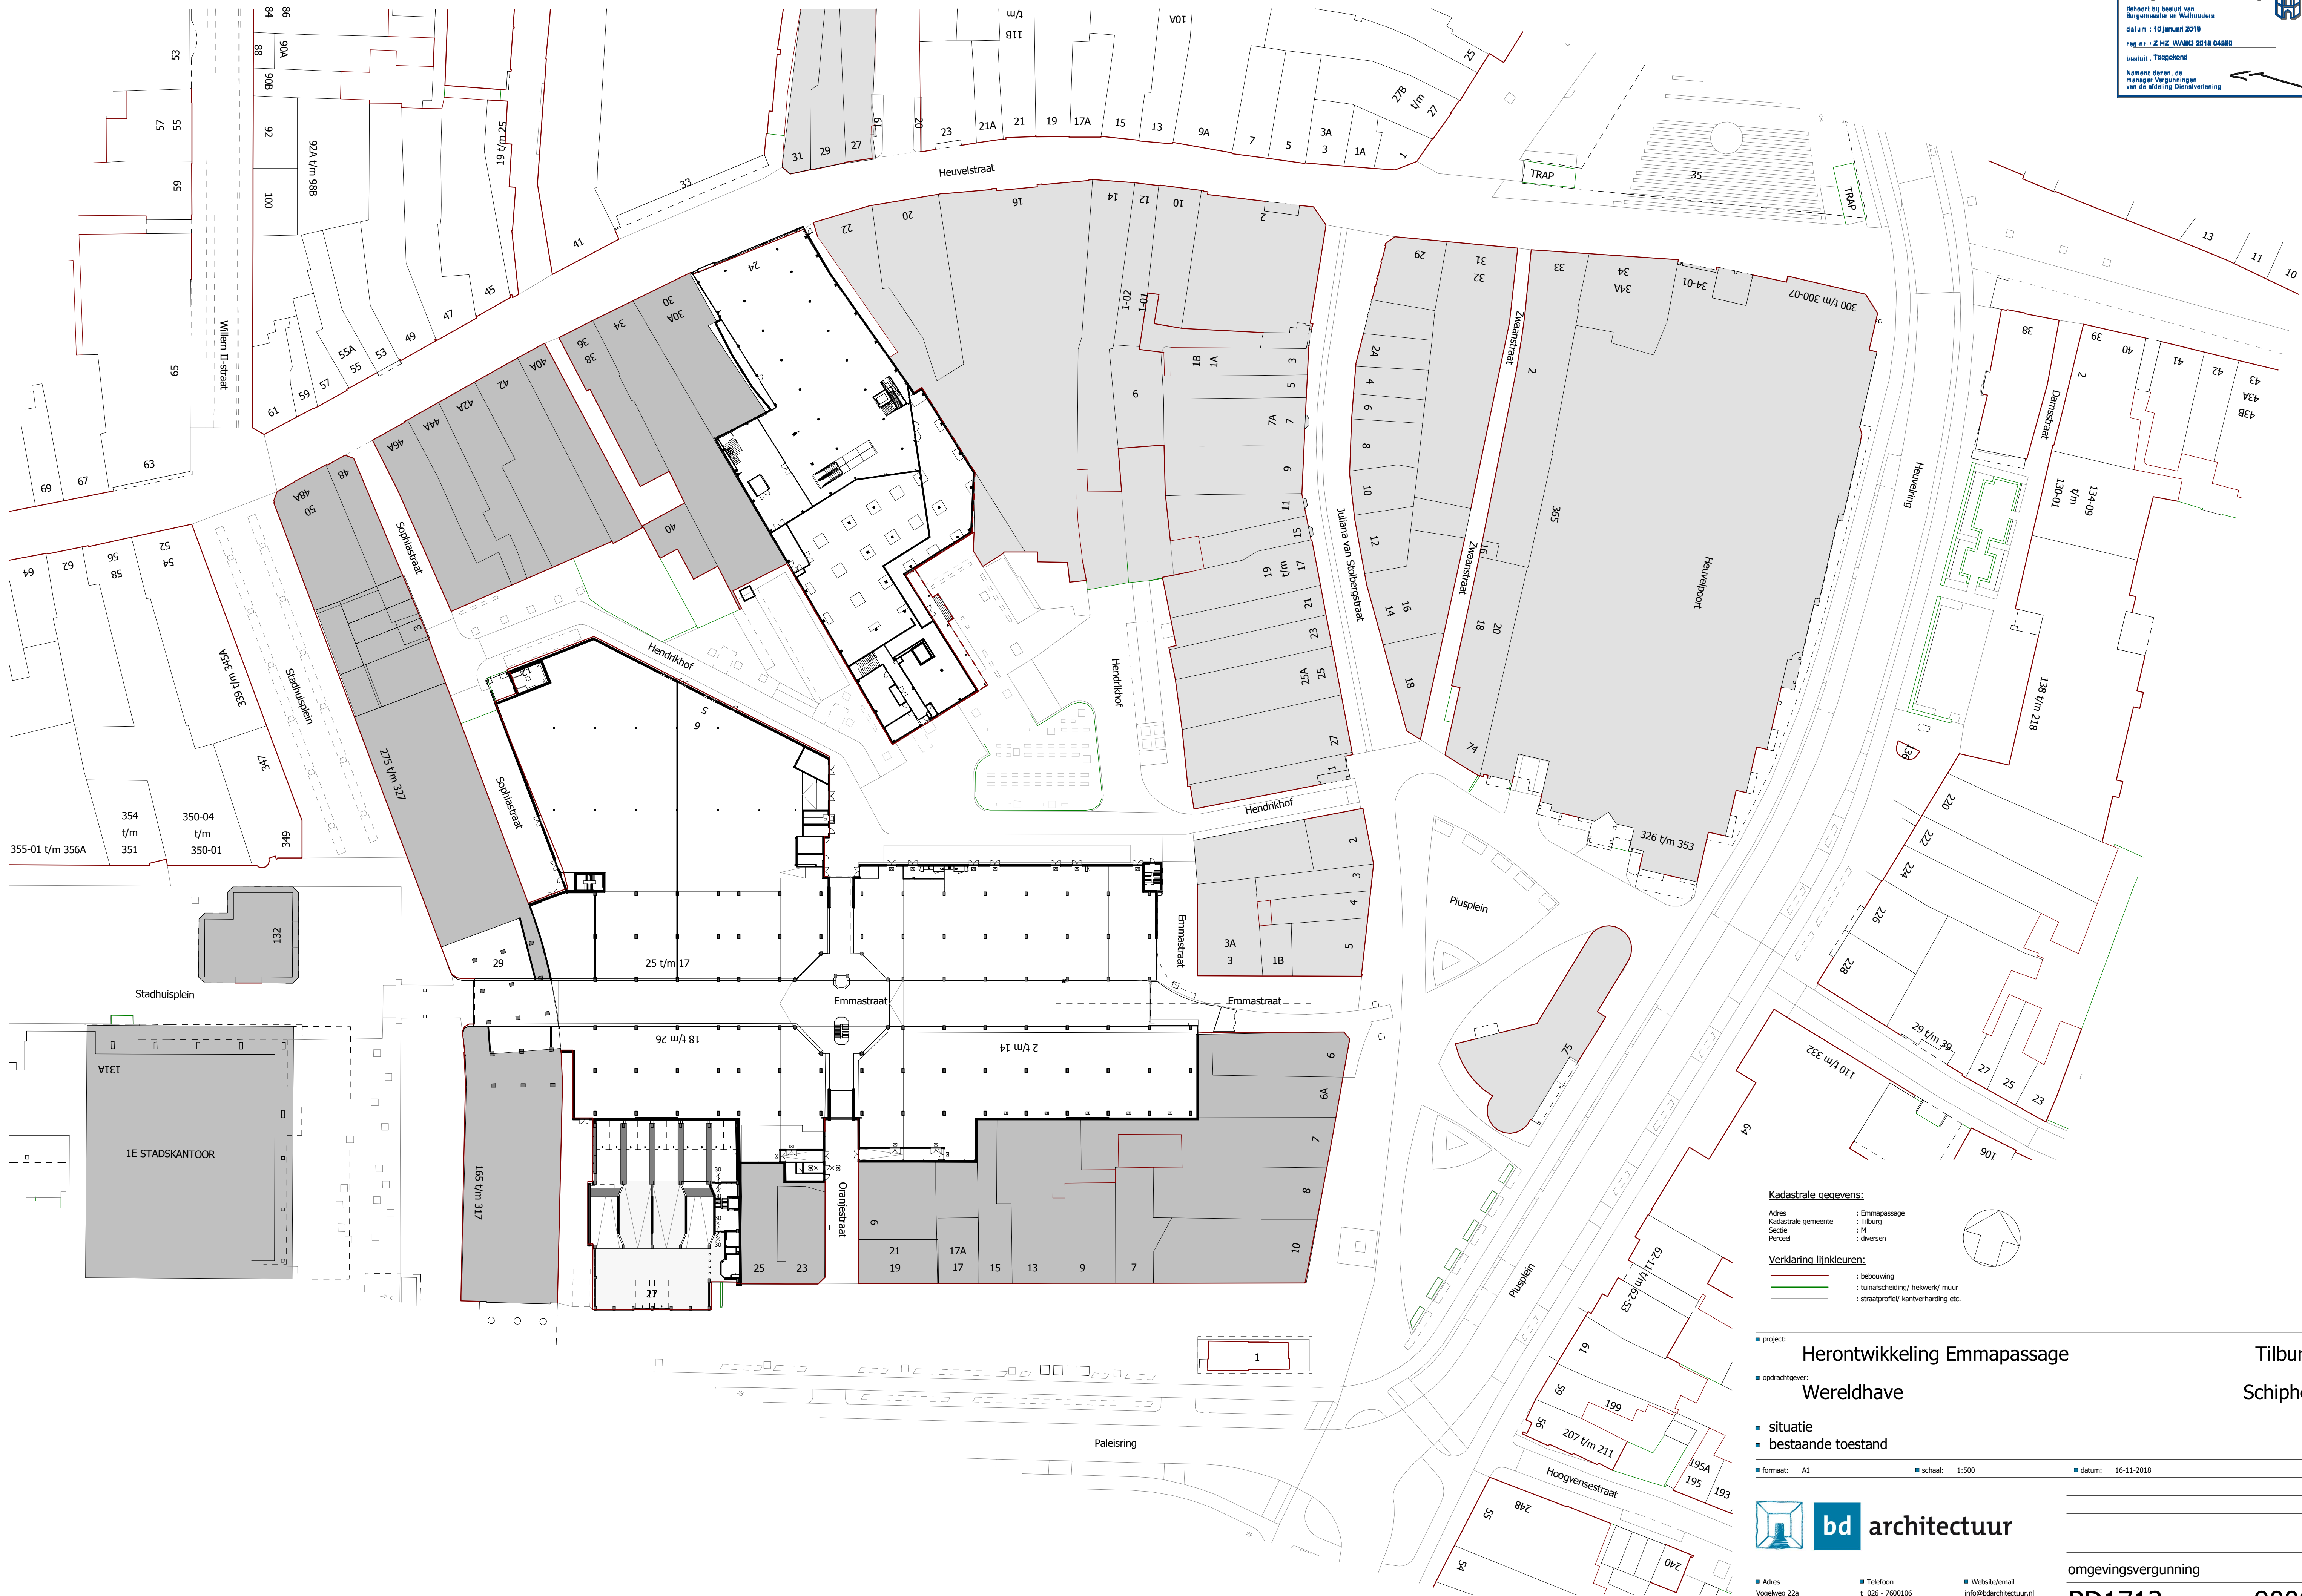

Kadastrale gegevens:

Adres : Emmapassage
Kadastrale gemeente : Tilburg
Sectie : M
Perceel : diversen

Verklaring lijnkleuren:

— : bebouwing
— : tuinafscheiding/ hekwerk/ muur
— : straatprofiel/ kantverharding etc.

project: Herontwikkeling Emmapassage
opdrachtgever: Wereldhave

situatie
bestaande toestand

formaat: A1 schaal: 1:500 datum: 16-11-2018



Adres: Vogeelvweg 23a, 5162 GH Oosterbeek
Telefoon: t. 026 - 7600106
Website/email: info@bdarchitectuur.nl, www.bdarchitectuur.nl

omgevingsvergunning

BD1713

Tilburg
Schiphol

9000