


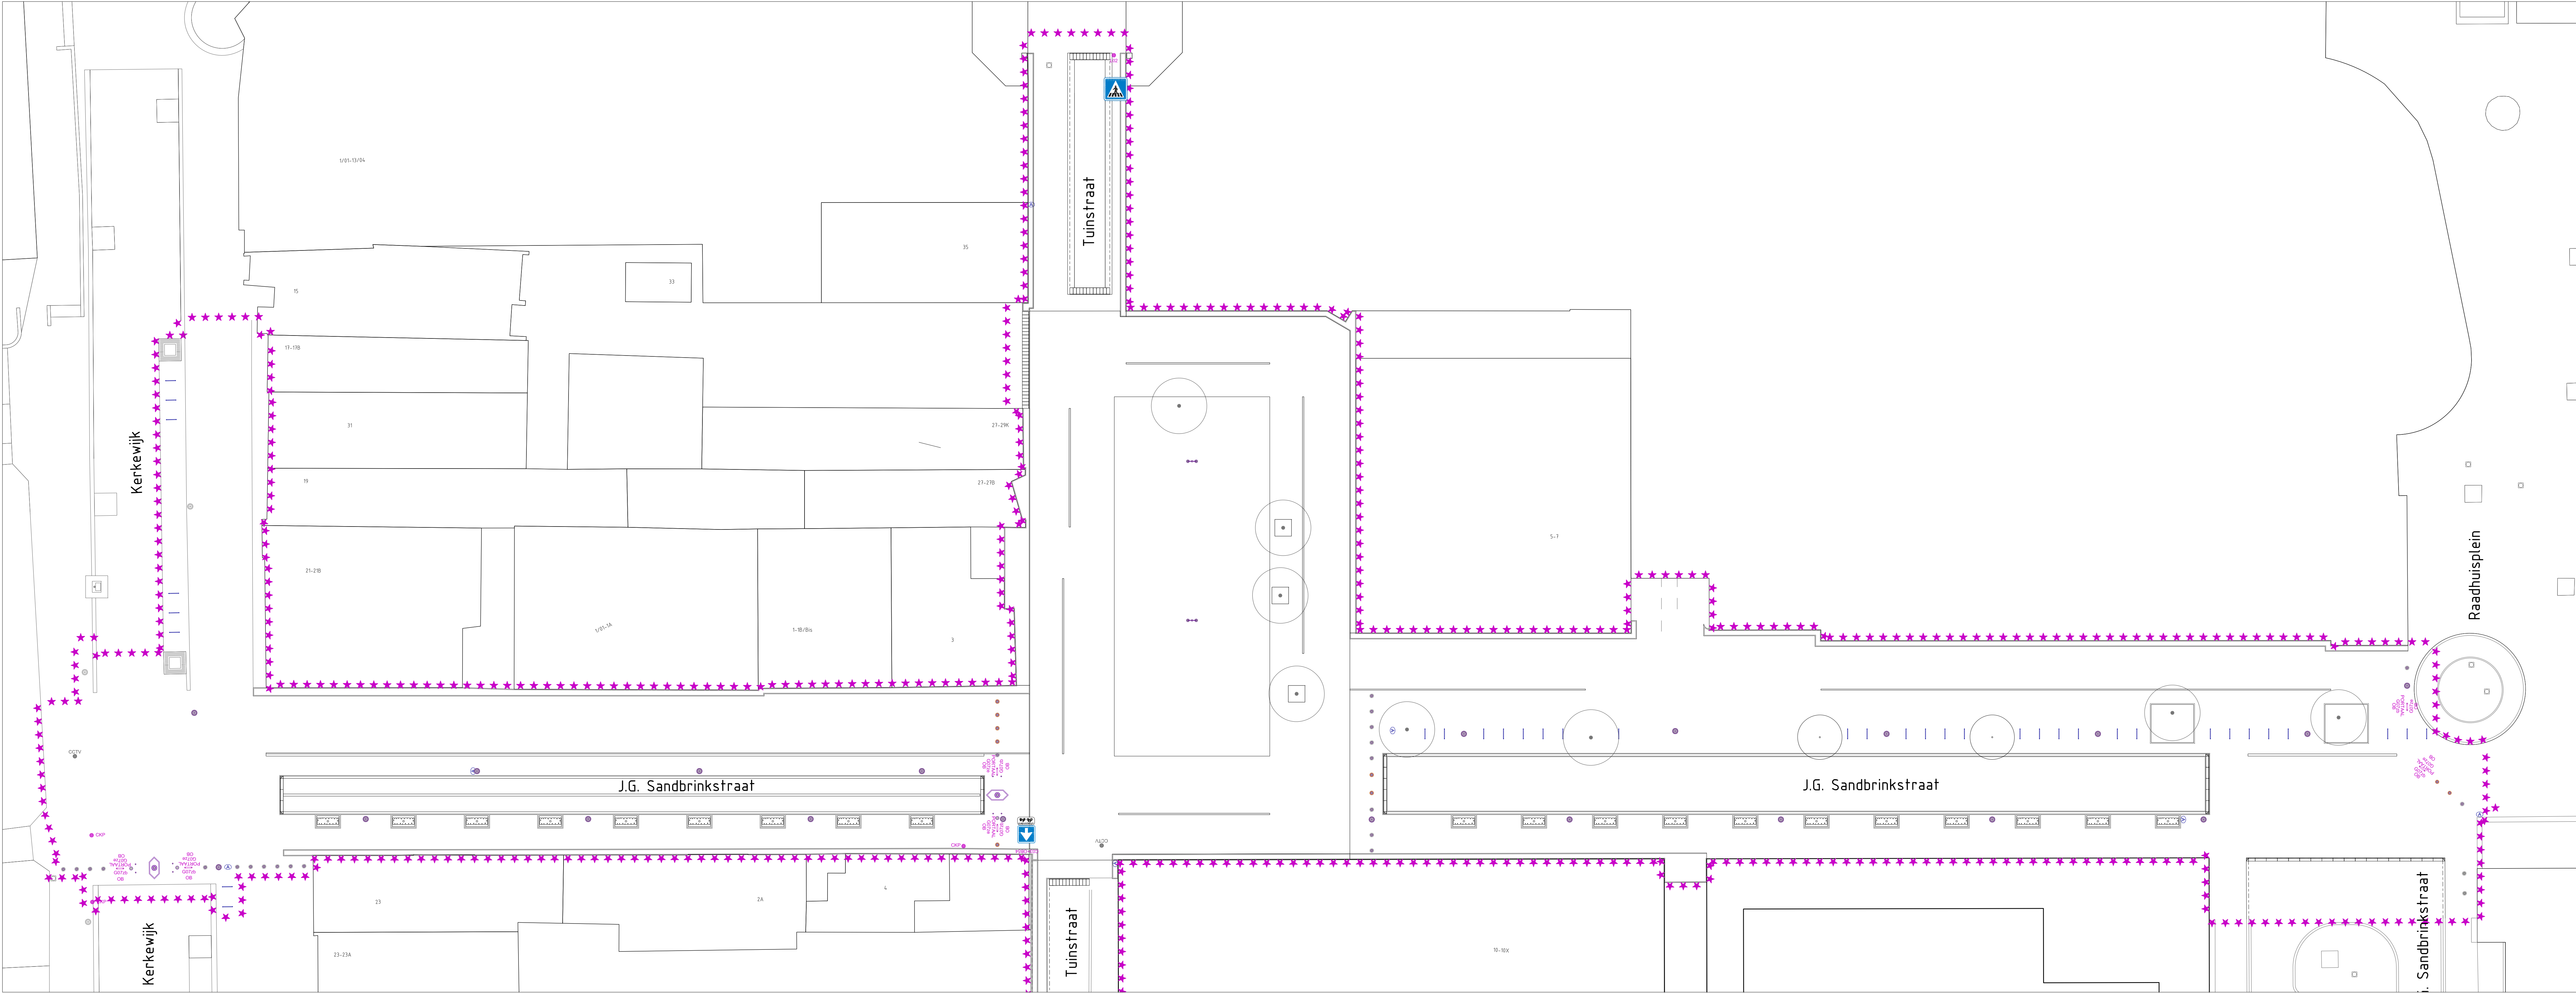

LEGENDA

- werksgrens
- lichtmast
- plaatsing door derden
- verkeersbord
- in portaal / aan lichtmast / aan flessenpaal
- palen
- cameratoezicht / ANWB bewegwijzering
- afzetpaal paal
- uittrekbare paal / vaste paal
- zinkpaal
- incl. markeringen
- portaal (hoogte ca. 2,50 meter)
- aanduiding voetgangersgebied
- fietsteunhek
- type: Leon 900 rvs
- afvalbak
- type: Constructo 65

HERINRICHTINGSPLAN - VERKEER

PROJECT: HERINRICHTING SANDBRINKSTRAAT
OMSCHRIJVING: HERINRICHTINGSPLAN - VERKEER
OPDRACHTGEVER: GEMEENTE VEENENDAAL
CONTACTPERSOON: A. Finisla
GETEKEND: JW
GECONTROLEERD: NvN
STATUS: TER BESLUITVORMING

Tuin & Landschapsarchitect BNT - ADVIESBUREAU HAVER DROEZE
Landschapsarchitectuur - Duurzame Stedebouw - Toegespaste Ecologie - Juridische Planologie
Muirhuizen 165B, 3811 EG Amersfoort NL, T: 033 4619305, F: 033 4651898, E: info@haverdroeze.nl
© 2019 Haverdroeze BNT. Alle rechten voorbehouden. Het is niet toegestaan het ontwerp te kopiëren of te verspreiden. Het is wel toegestaan het ontwerp te gebruiken voor andere projecten, mits de afbeelding en de naam van Haverdroeze BNT worden vermeld.

