


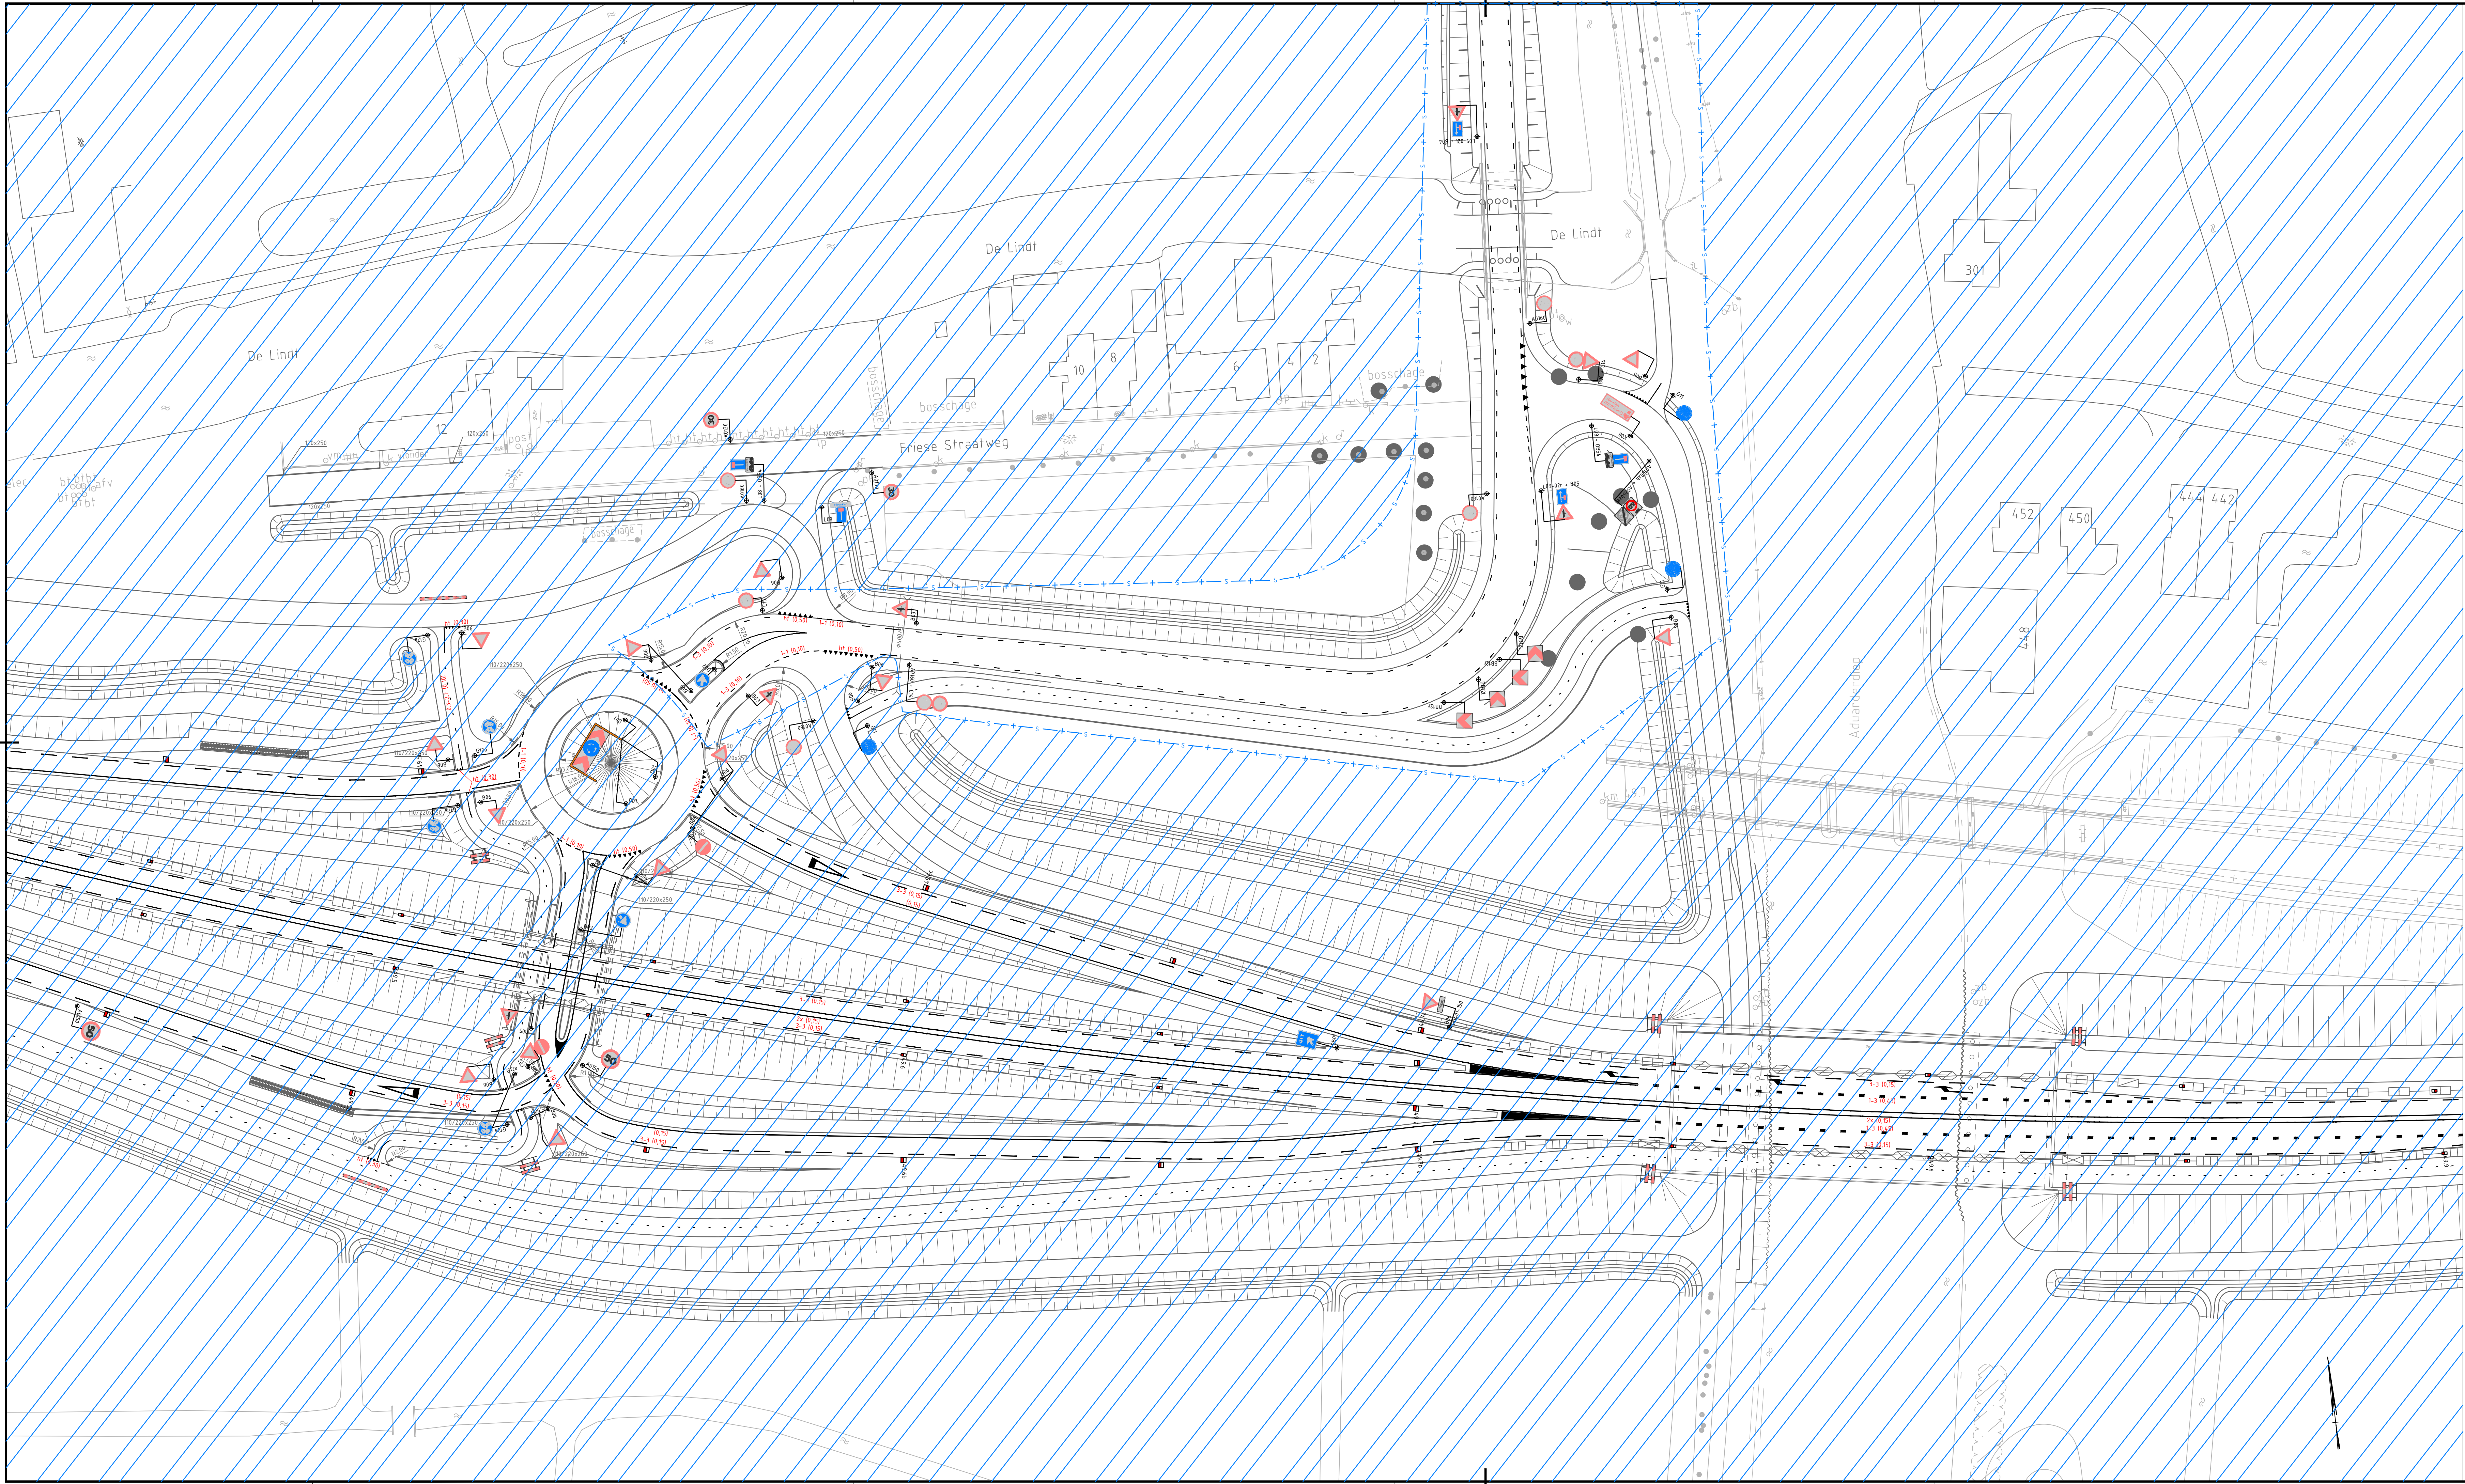


LEGENDA

-  locatie verkeersbord, met codering type bord
-  reflectorpaal
-  reflectorpaal inclusief sticker met hectometering
-  reflector aan geleiderail
-  reflector aan geleiderail inclusief sticker met hectometering
-  type marking inclusief afmeting
-  gebied heeft geen betrekking op het verkeersbesluit

BIJBEHOORENDE TEKENINGEN:

- B-1417-301 1/m 303 Oprumingswerkzaamheden
- B-1417-304 1/m 306 Verharding en grondwerk
- B-1417-307 1/m 308 Lengteprofielen
- B-1417-309 1/m 313 Dwarsprofielen & Details
- B-1417-316 1/m 316 Bebording, bekalking en marking
- B-1417-317 Waterhuishouding
- B-1417-318 Tijdelijke wegen - verkeersmaatregelen west- en oostzijde
- B-1417-319 Onderhoud N355
- B1417-320 Geotechniek - zettingsversnellende maatregelen
- B1417-321 Grondwerk rondweg N583 t.h.v. Brug de Lindt
- B1417-322 Ontgraven voormalig depot
- B1417-323 Overzicht beschikbaar werkterrein

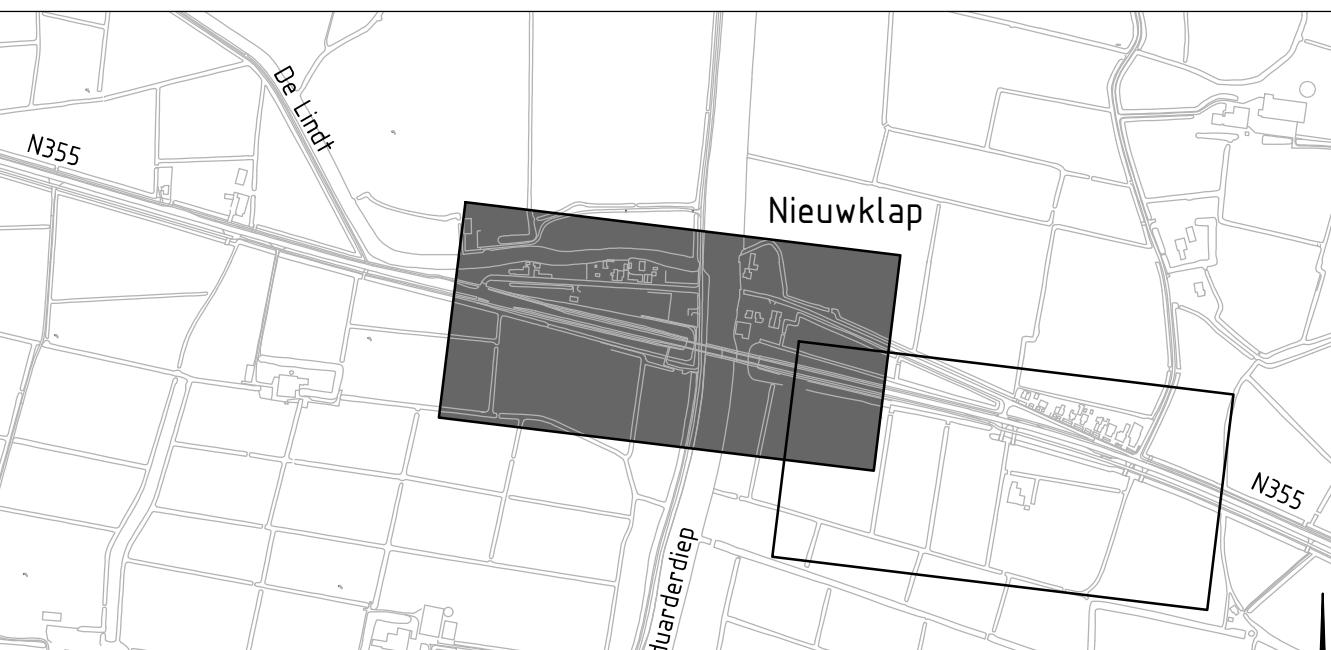

Overzicht

Schaal 1:10.000

project	Aanleg knooppunt Nieuwklap
onderdeel	Wegen
tekeningschrijving	Bebording verkeersbesluit rondweg Aduard
situering	N355: Knooppunt Nieuwklap
getekend	S. Loer
gecontroleerd	Nl. Manuputty
formaat	A10
projectnummer	100271
besteknummer	2014-17
documentnummer	documenttype
documentstatus	DEFINITIEF