


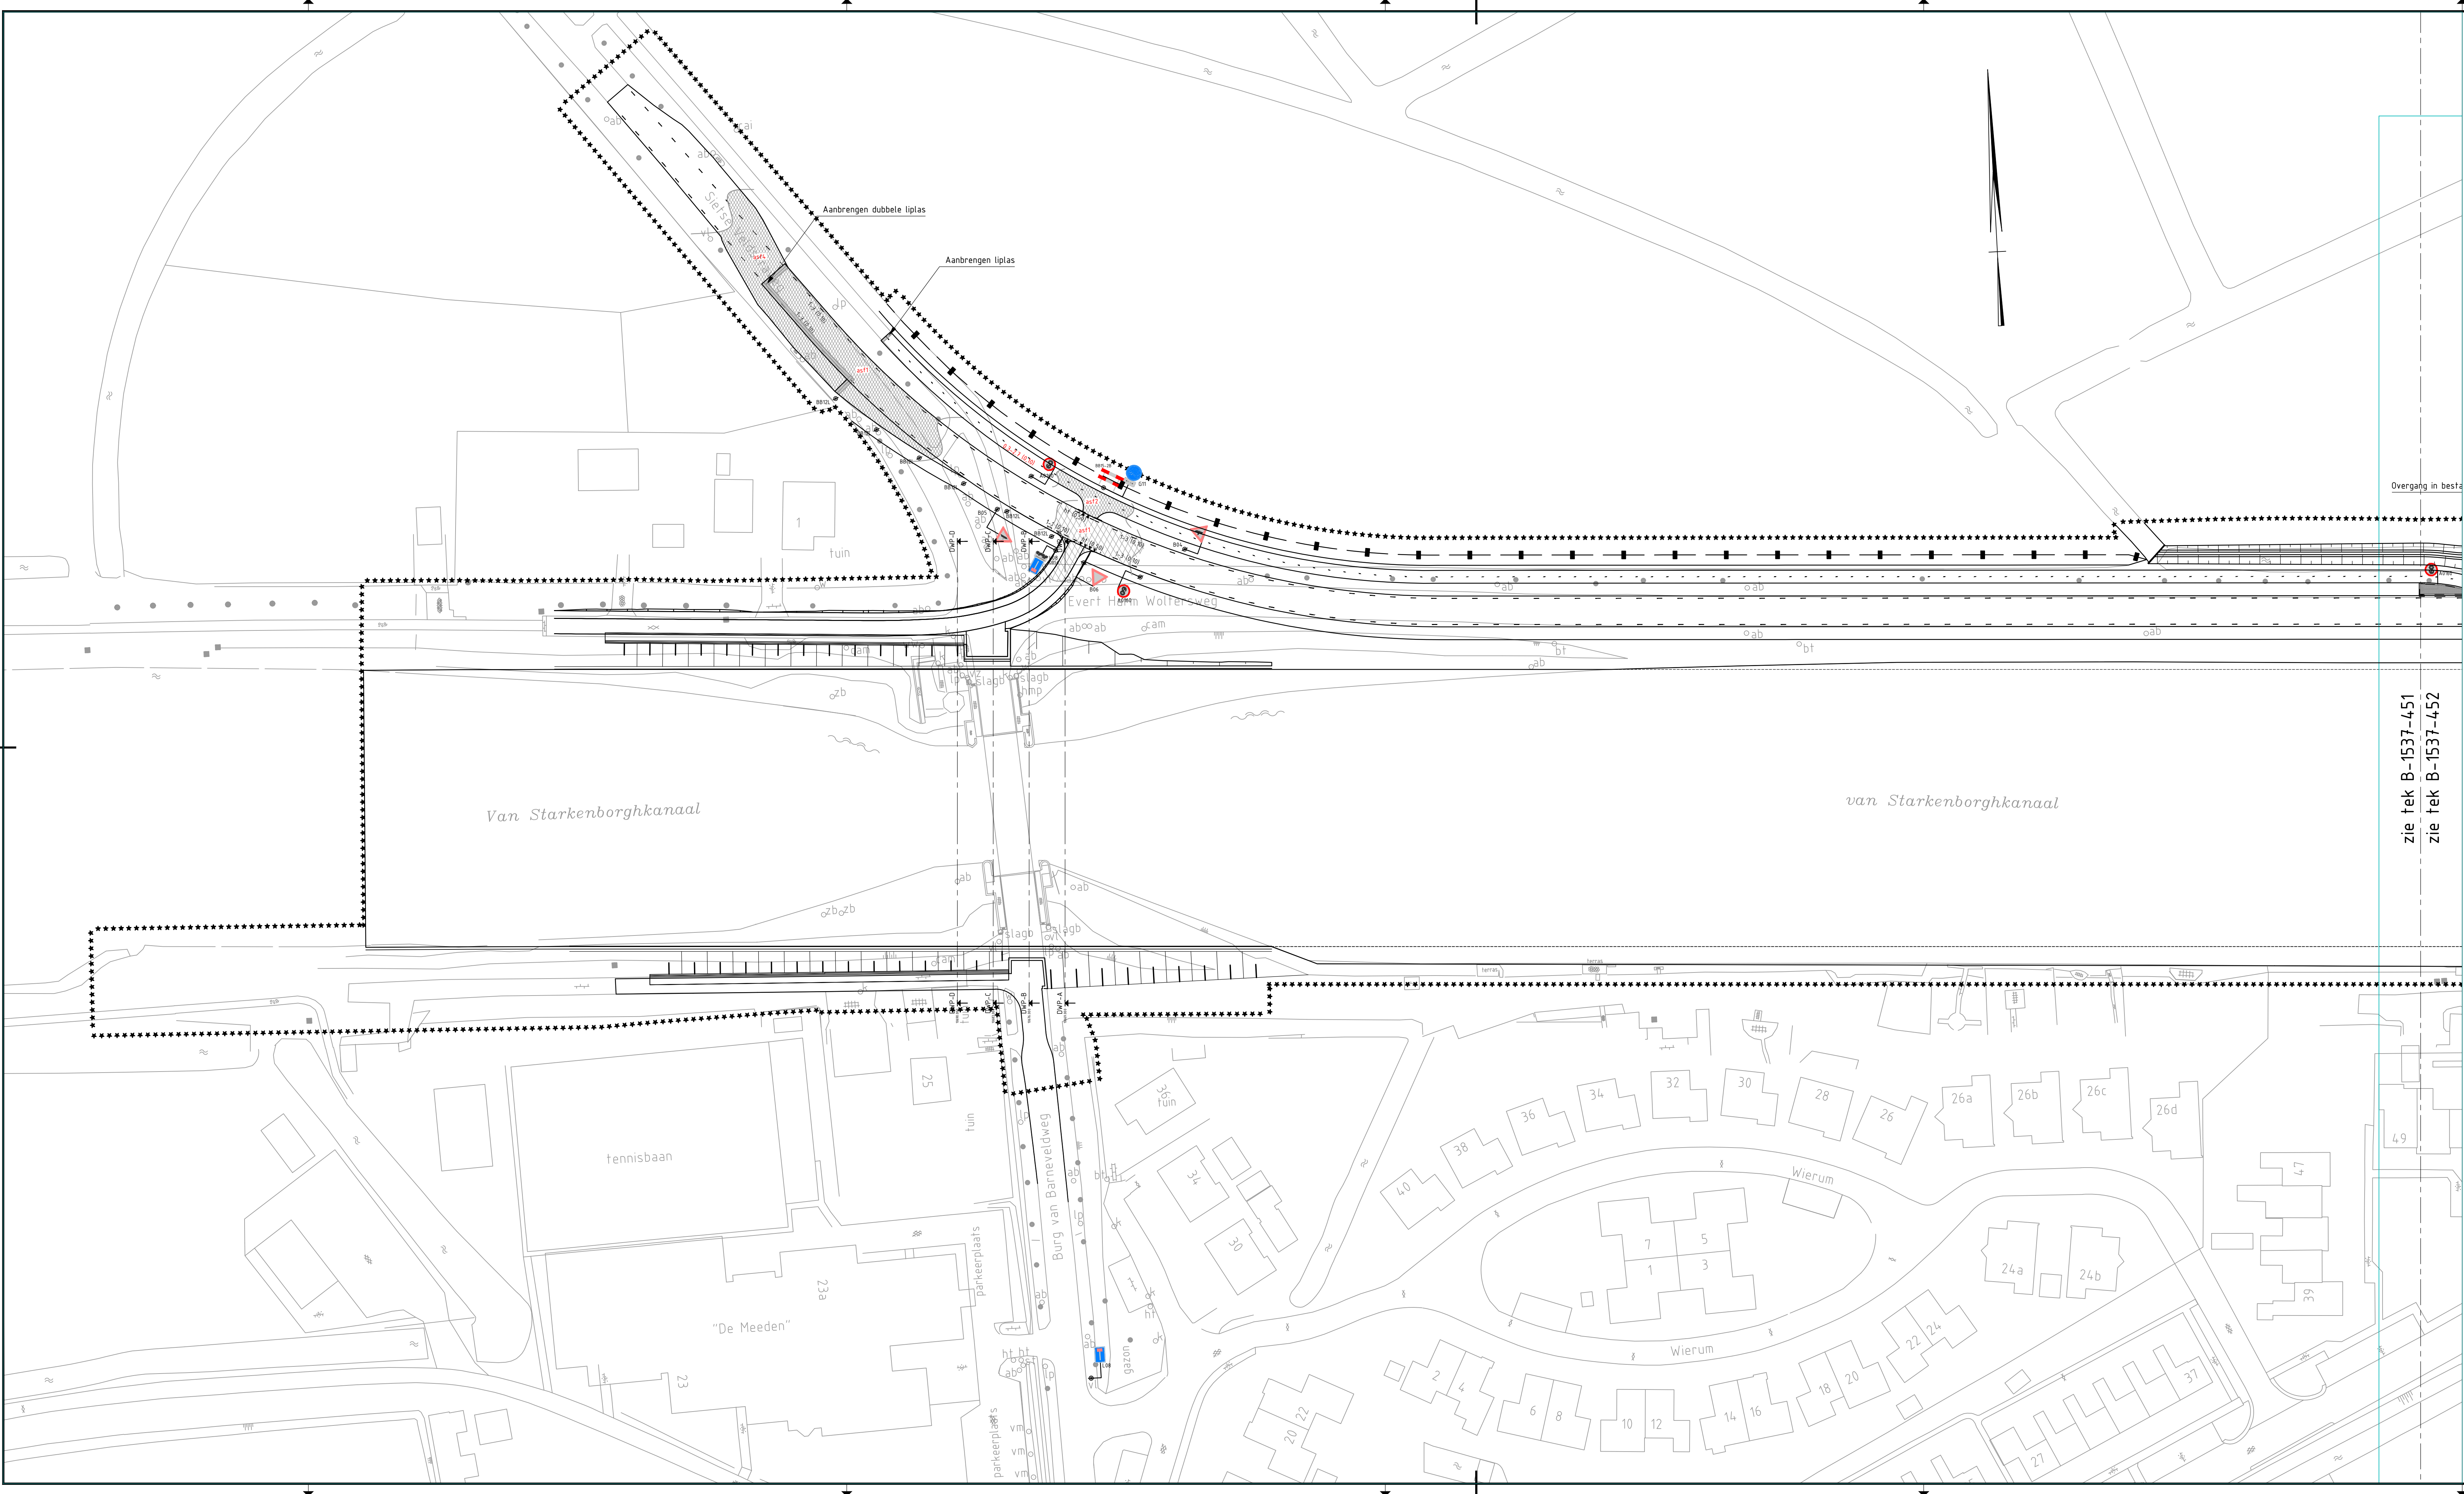


Verklaring	
— — — — —	langs streep 1 - 3
— — — — —	langs streep 3 - 1
- - - - -	langs streep 1 - 1
- - - - -	langs streep 0,3 - 2,7
.....	langs streep 0,3 - 0,3
—————	doorgetrokken streep (0,10m)
—————	stopstreep (0,15m)
●●●●●●●●	blokmarkering (0,5 x 0,5m)
●●●●●●●●	driehoeksmarkering (0,5 x 0,7m)
=====	zonemarkering (0,3m 0,6m 0,15m)
▽	voorwaarschuwingsdriehoek (4m)
30	30 figuratie (1,6m hoog)

zie tek B-1537-451
zie tek B-1537-452

BIJBEHOORENDE TEKENINGEN:

- | | |
|--------------------|---|
| B-1537-101 t/m 104 | Betontekeningen, kelders, bouwkuip, wanden en keerwanden |
| B-1537-201 | Onderdoorgang |
| B-1537-301 t/m 309 | Boordvoorzieningen + fasering |
| B-1537-311 & 312 | Baggerwerk, situatie en dwarsdoorsneden |
| B-1537-401 t/m 403 | Opruiningswerkzaamheden |
| B-1537-411 t/m 413 | Verhardingen en riolering |
| B-1537-415 t/m 417 | Situatiedetail loskade, situatiedetail brug + doorsneden |
| B-1537-418 t/m 420 | Situatie rondweg Aduard |
| B-1537-421 t/m 430 | Dwarsprofielen en lengteprofielen + dwarsprofielen rondweg Aduard |
| B-1537-441 | Detailtekening |
| B-1537-451 t/m 453 | Bebording- en markerings-tekening |
| B-1537-501 t/m 502 | Fasering werkzaamheden |

Maten in meters, tenzij anders vermeld; materiaalmaten in mm, tenzij anders vermeld
Peilmaten in meters t.o.v. N.A.P., tenzij anders vermeld
Hoeken aangegeven in graden; coördinaten volgens RD-stelsel
Gegevens verkregen uit opmeten vanaf tekening zijn niet maatgevend

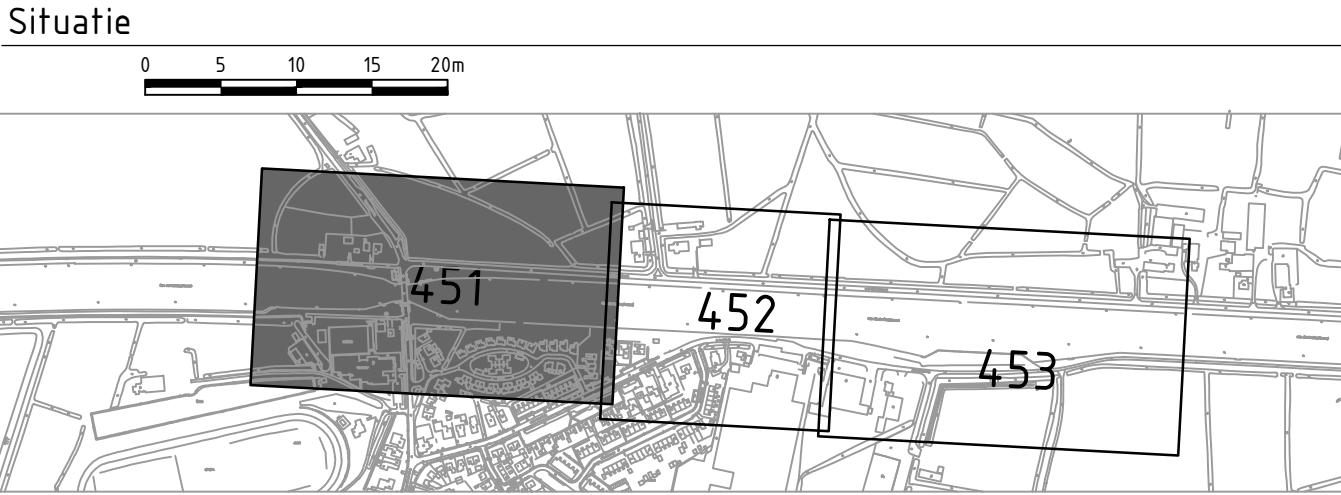

Wijzigingen		E. de Poel	
b	Aanvulling bochtborden BB12L	S. Loer	21-11-2018
a	Bebording en markering aangepast aan nieuwe situatie	S. Loer	24-10-2018
nr.	wijziging	getekend	datum
project		getekend	
Vervanging tafelbrug Aduard		S. Loer	
onderdeel		gecontroleerd	
Nieuwe situatie - bebording en markering		B. Katerborg	
tekeningenschrijving		formaat	schaal
Bovenaanzicht 1 van 3		A10	1:500
situering		documenttype	aantal bladen
Van Starckenborghkanaal / N983		Bestekstekening	44
		uitgavedatum	
		15-04-2016	
		documentstatus	
		DEFINITIEF	
		opdrachtgever	
		Provincie Groningen	
		St. Jansstraat 4	
		9711 JN - Groningen	
		050 - 316 4911	
		objectnummer	tekeningnummer
			B-1537-451
		projectnummer	blad (+ wijz.)
		2015-37	40b

