



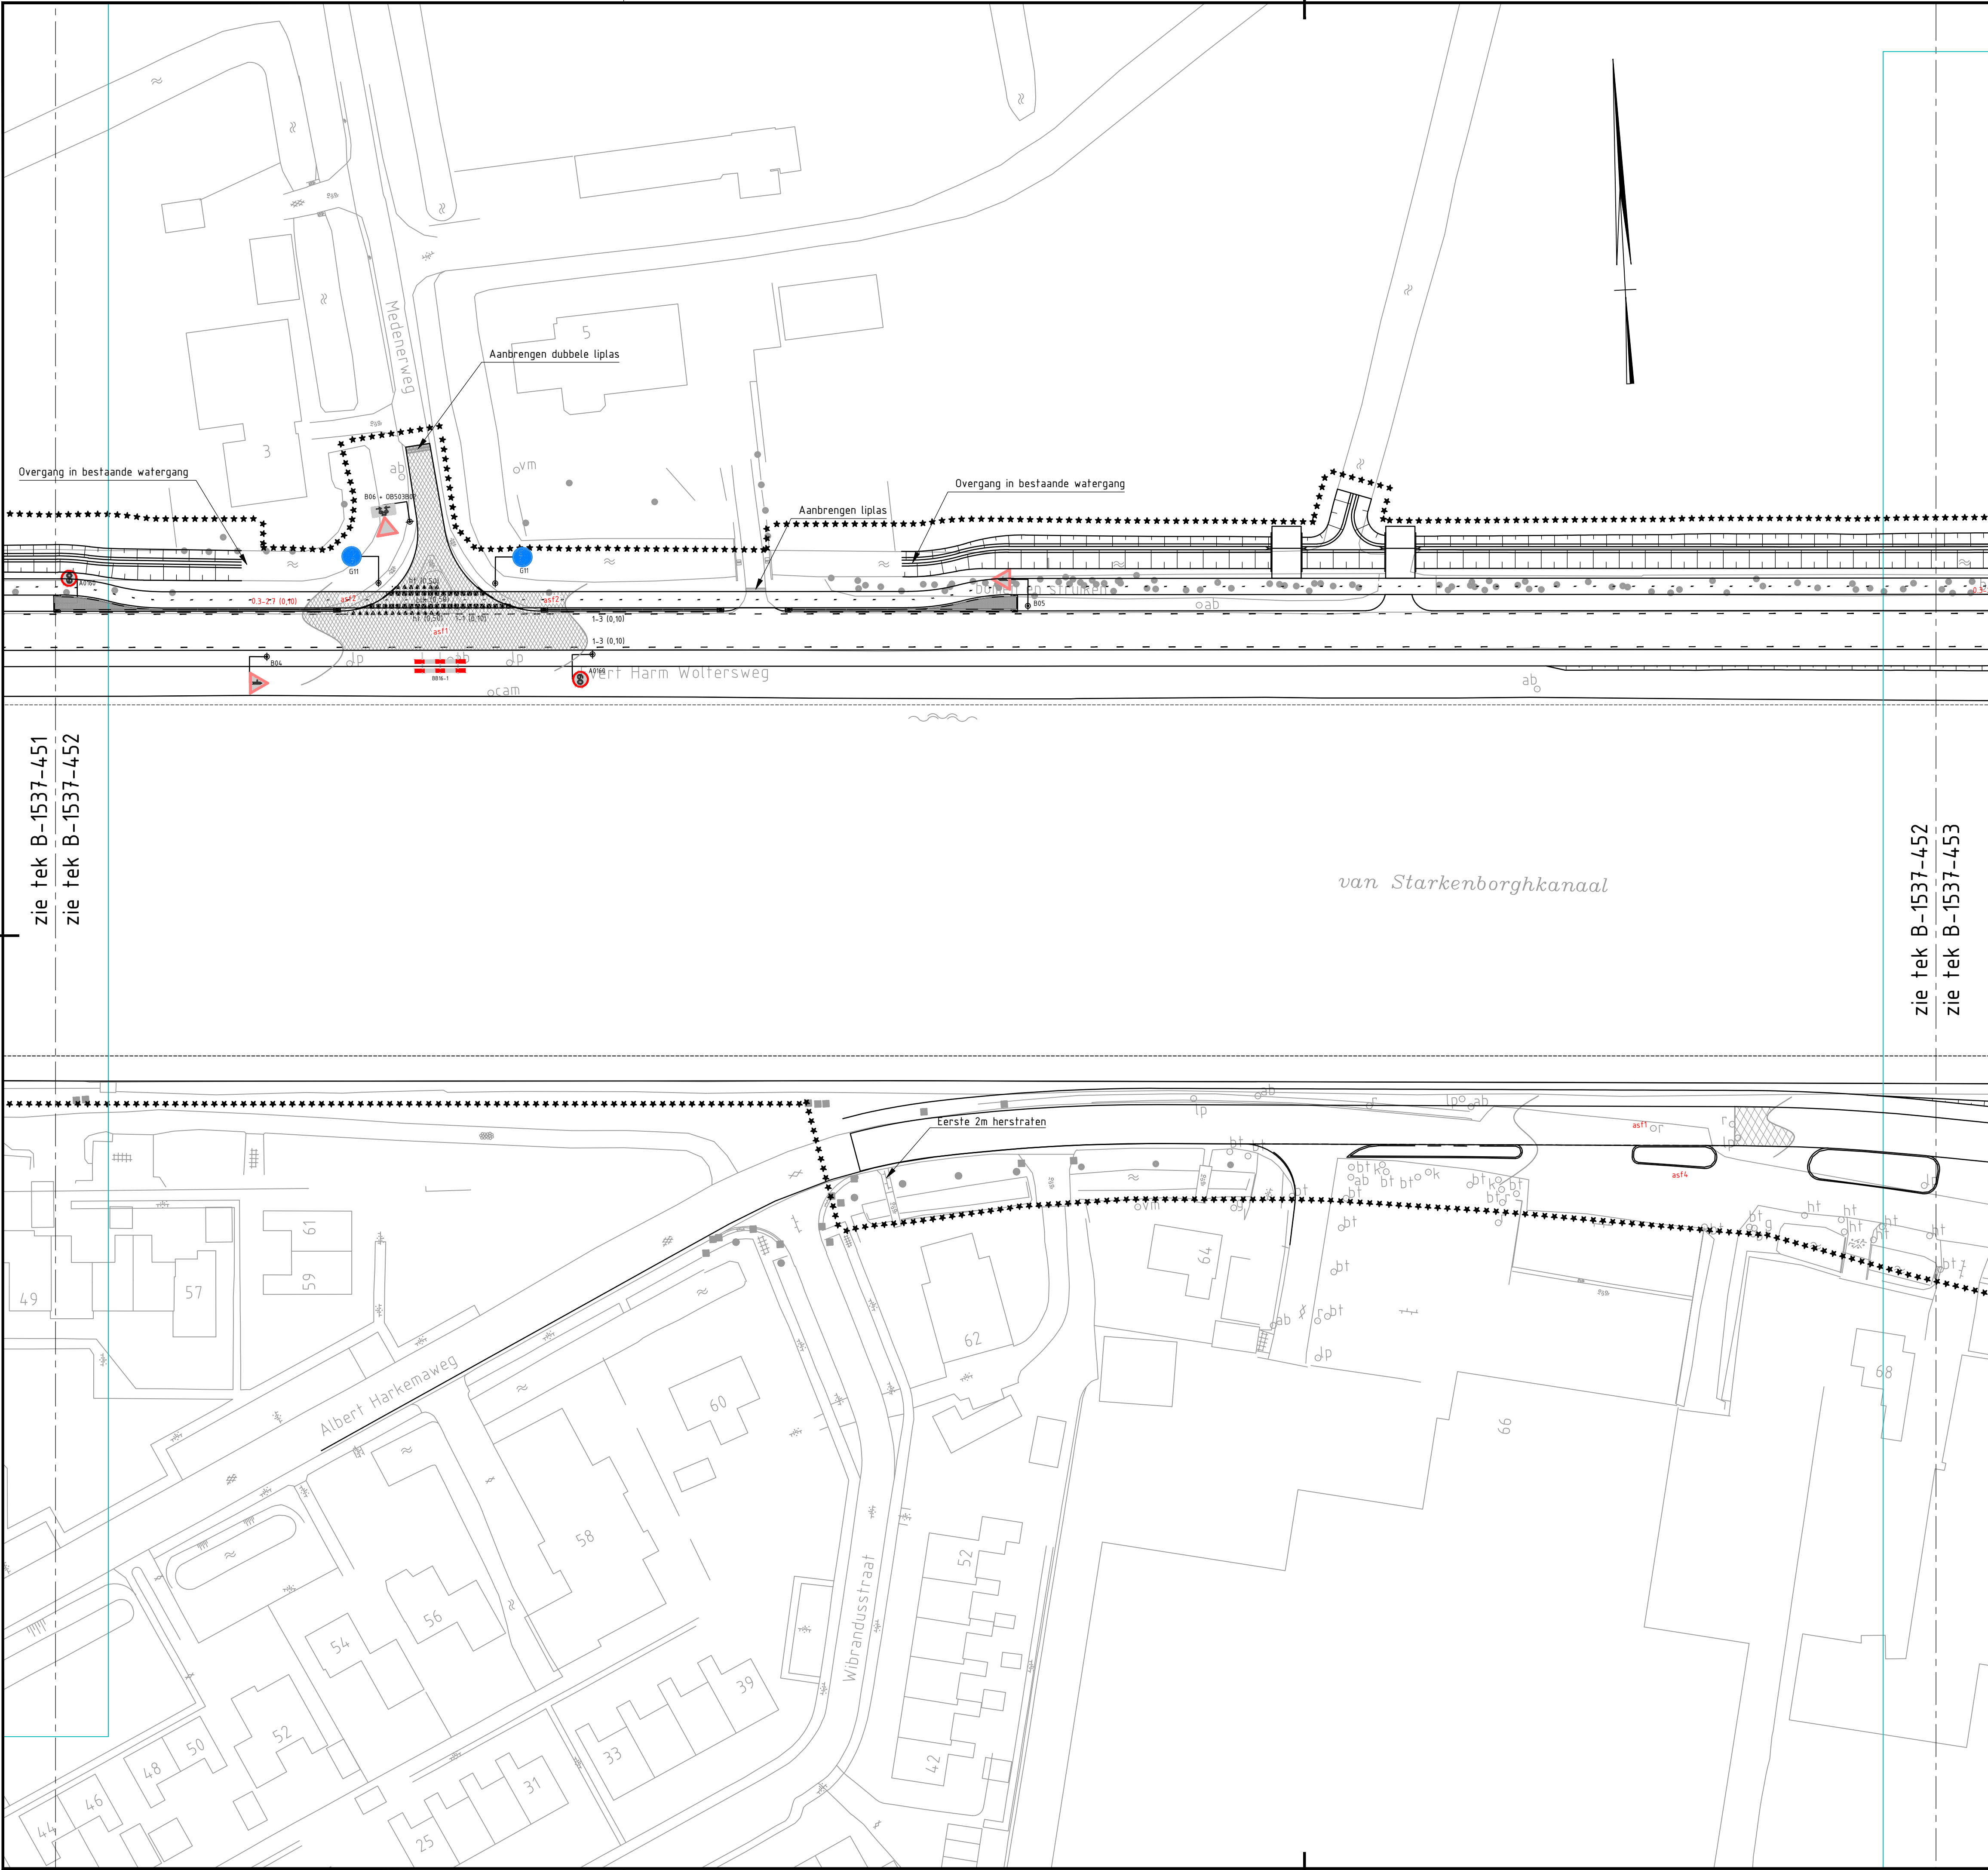

Verklaring	
— — — — —	langs streep 1 - 3
— — — — —	langs streep 3 - 1
- - - - -	langs streep 1 - 1
- - - - -	langs streep 0,3 - 2,7
-----	langs streep 0,3 - 0,3
—————	doorgetrokken streep (0,10m)
—————	stopstreep (0,15m)
●●●●●●●●●●	blokmarkering (0,5 x 0,5m)
▼▼▼▼▼▼▼▼▼▼	driehoeksmarkering (0,5 x 0,7m)
—————	zonemarkering (0,3m 0,6m 0,15m)
▼	voorwaarschuingsdriehoek (4m)
30	30 figuratie (1,6m hoog)

BIJBEHORENDE TEKENINGEN:	
B-1537-101 t/m 104	Betontekeningen, kelders, bouwkuip, wanden en keerwanden
B-1537-201	Onderdoorgang
B-1537-301 t/m 309	Boordvoorzieningen + fasering
B-1537-311 & 312	Baggerwerk, situatie en dwarsdoorsneden
B-1537-401 t/m 403	Opruiingswerkzaamheden
B-1537-411 t/m 413	Verhardingen en riolering
B-1537-415 t/m 417	Situatiedetail loskade, situatiedetail brug + doorsneden
B-1537-418 t/m 420	Situatie rondweg Aduard
B-1537-421 t/m 430	Dwarsprofielen en lengteprofielen + dwarsprofielen rondweg Aduard
B-1537-441	Detailtekening
B-1537-451 t/m 453	Bebording- en markeringstekening
B-1537-501 t/m 502	Fasering werkzaamheden

Maten in meters, tenzij anders vermeld; materiaalmaten in mm, tenzij anders vermeld
Peilmaten in meters t.o.v. N.A.P., tenzij anders vermeld
Hoeken aangegeven in graden; coördinaten volgens RD-stelsel
Gegevens verkregen uit opmeten vanaf tekening zijn niet maatgevend

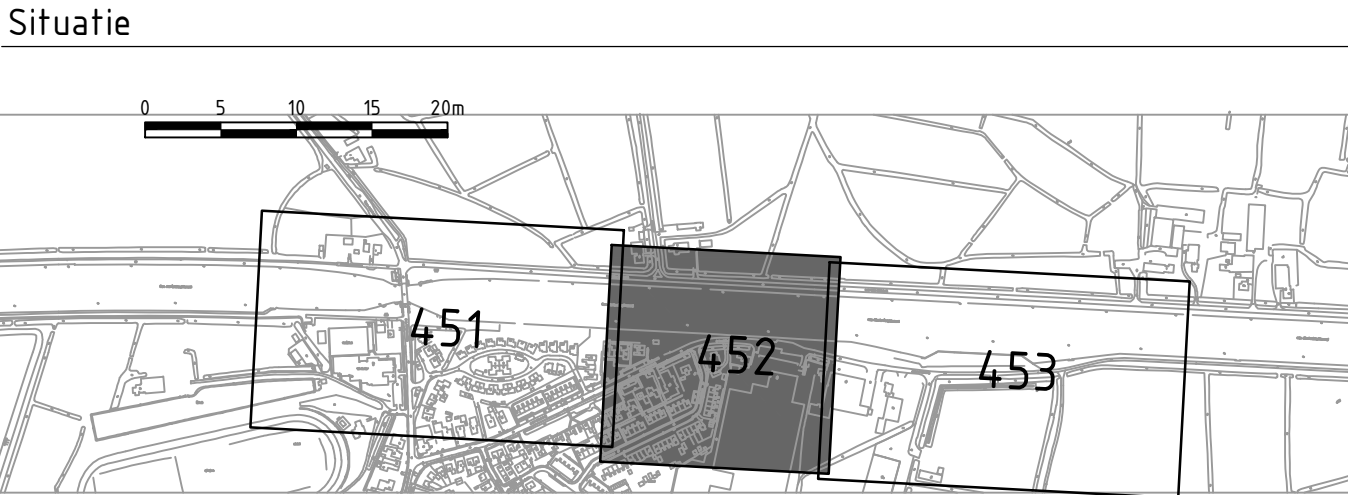

Wijzigingen	
b Nieuwe situatie	E. de Poel 21-11-2018
a Bebording en markering aangepast aan nieuwe situatie	S. Loer 24-10-2018
nr. wijziging	getekend datum
project	
Vervanging tafelbrug Aduard	
onderdeel	
Nieuwe situatie - bebording en markering	
tekeningomschrijving	
Bovenaanzicht 2 van 3	
situering	
Van Starckenborghkanaal / N983	
opdrachtgever	
Provincie Groningen St. Jansstraat 4 9711 JN Groningen 050 - 316 4911	
getekend	
S. Loer	
gecontroleerd	
B. Katerborg	
formaat	
A1	
documenttype	
Bestekstekening 44	
uitgavedatum	
15-04-2016	
documentstatus	
DEFINITIEF	
objectnummer	
tekeningnummer	
B-1537-452	
projectnummer	
blad (-wijz.)	
2015-37 41b	