


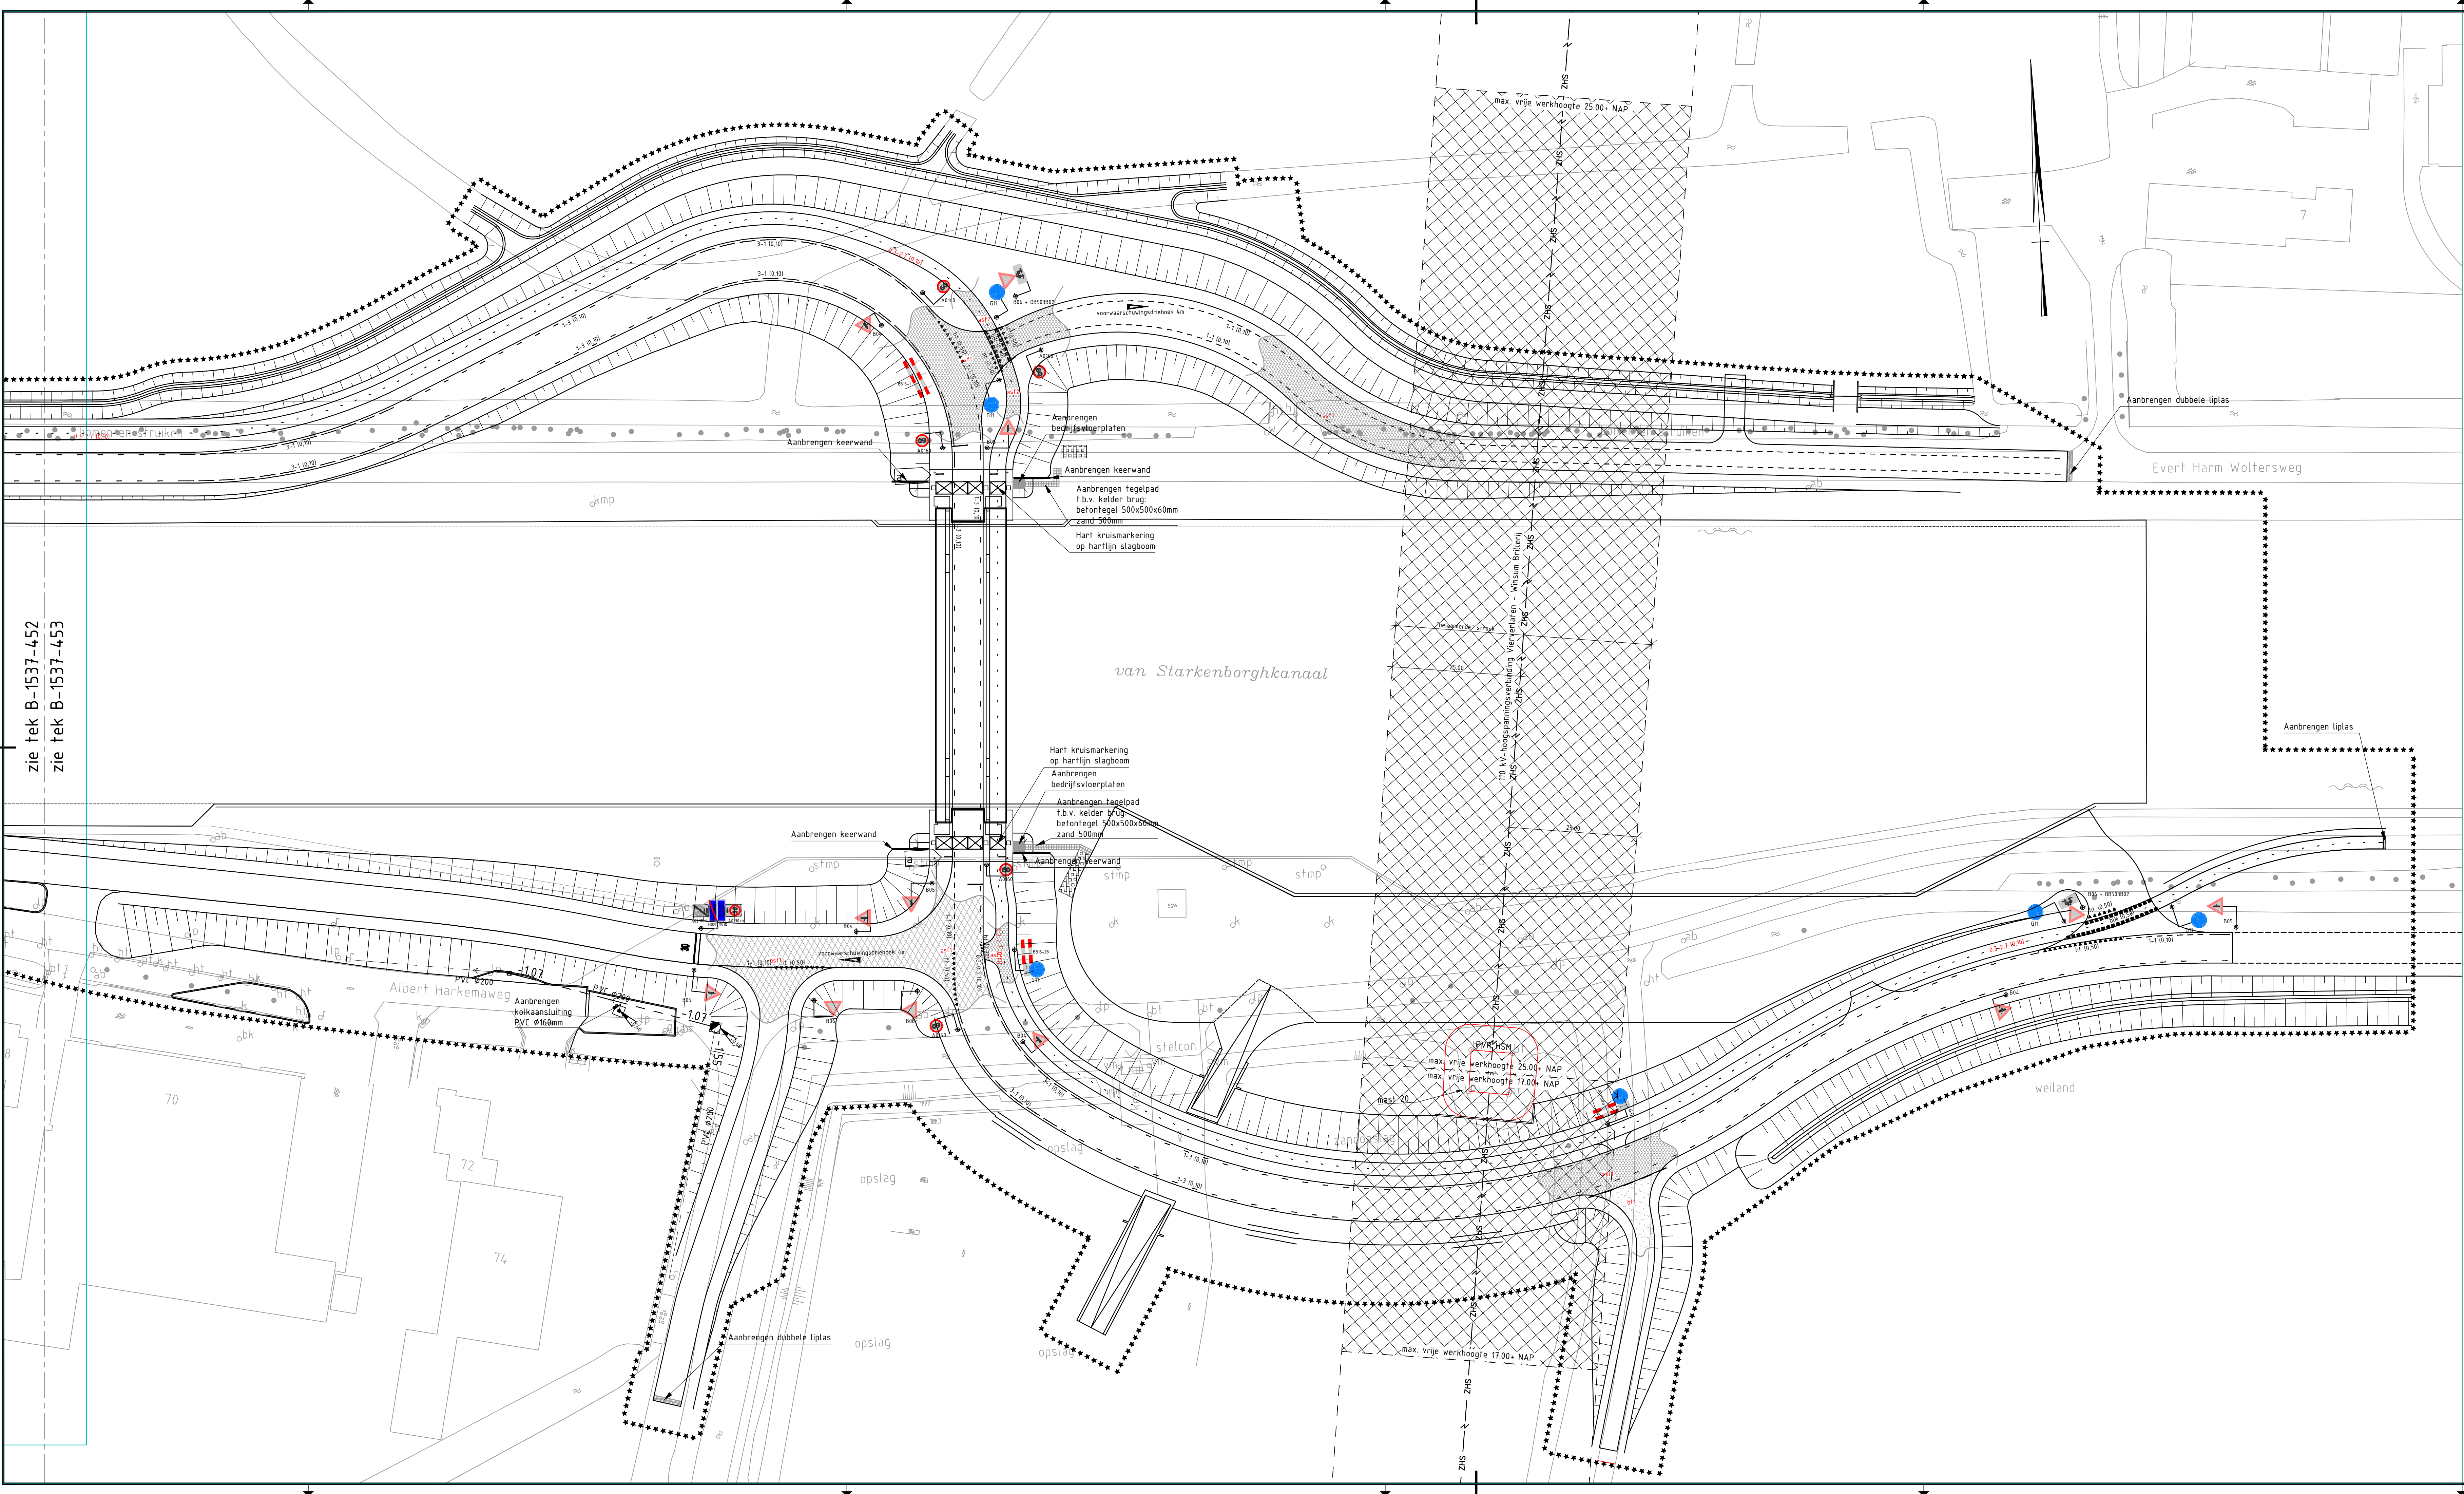

zie tek B-1537-452  
zie tek B-1537-453

#### Verklaring


- langs streep 1 - 3
- langs streep 3 - 1
- langs streep 1 - 1
- langs streep 0,3 - 2,7
- langs streep 0,3 - 0,3
- doorgetrokken streep (0,10m)
- stopstreep (0,15m)
- blokmarkering (0,5 x 0,5m)
- driehoeksmarkering (0,5 x 0,7m)
- zonemarkering (0,3m 0,6m 0,15m)
- voorwaarschuwingdriehoek (4m)
- 30 figuratie (1,6m hoog)

#### BIJBEHOORENDE TEKENINGEN:

- B-1537-101 t/m 104
  - B-1537-201
  - B-1537-301 t/m 309
  - B-1537-311 & 312
  - B-1537-401 t/m 403
  - B-1537-411 t/m 413
  - B-1537-415 t/m 417
  - B-1537-418 t/m 420
  - B-1537-421 t/m 430
  - B-1537-441
  - B-1537-451 t/m 453
  - B-1537-501 t/m 502
- Berontekeningen, kelders, bouwkuip, wanden en keurwanden  
Onderdoorgang  
Boordvoorzieningen + fasering  
Baggerwerk, situatie en dwarsdoorsneden  
Opruimingswerkzaamheden  
Verhardingen en riolering  
Situatiedetail loskade, situatiedetail brug + doorsneden  
Situatie rondweg Aduard  
Dwarsprofielen en lengteprofielen + dwarsprofielen rondweg Aduard  
Detailtekening  
Bebordering- en markeringstekening  
Fasering werkzaamheden

Maten in meters, tenzij anders vermeld; materiaalmaten in mm, tenzij anders vermeld  
Hoeken aangegeven in graden; coördinaten volgens RD-stelsel  
Gegevens verkregen uit opmeten vanaf tekening zijn niet maatgevend

#### Situatie

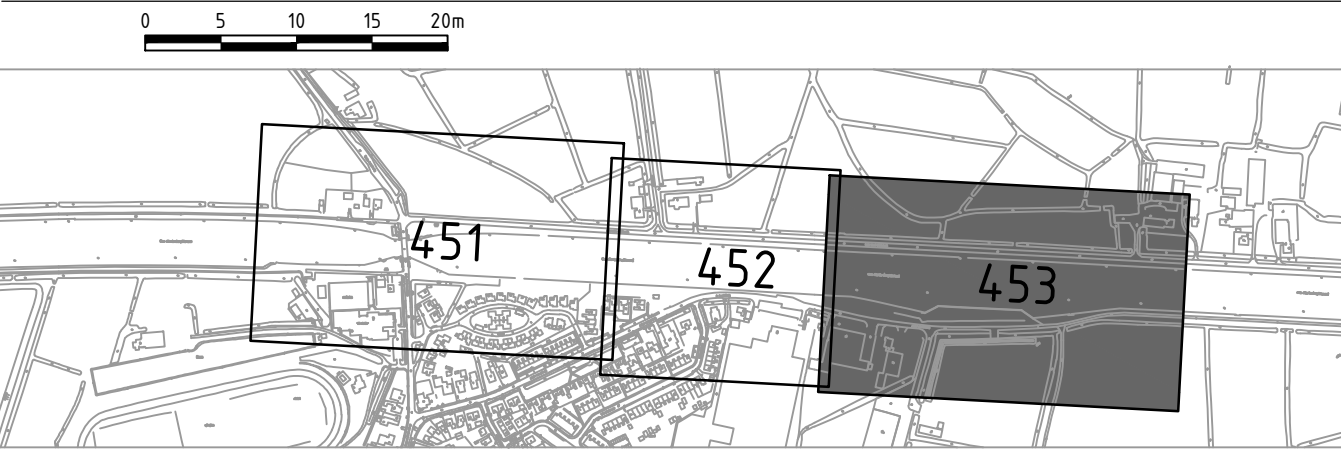

#### Wijzigingen

|                    |                                                  |                |                 |
|--------------------|--------------------------------------------------|----------------|-----------------|
| b                  | Aanpassing kruismarkering brug                   | E. de Poel     | 21-11-2018      |
| a                  | Stopstrepen toegevoegd aan westzijde nieuwe brug | S. Loer        | 01-06-2016      |
| nr.                | wijziging                                        | getekend       | datum           |
| project            | Vervanging tafelbrug Aduard                      | getekend       | S. Loer         |
| onderdeel          | Nieuwe situatie - bebording en markering         | gecontroleerd  | B. Katerborg    |
| tekeningschrijving | Bovenaanzicht 3 van 3                            | formaat        | A10             |
| schalen            |                                                  | schalen        | 1:500           |
| documenttype       | Bestekstekening                                  | documenttype   | Bestekstekening |
| documentnummer     | 44                                               | documentnummer | 44              |
| uitgavedatum       | 15-04-2016                                       | uitgavedatum   | 15-04-2016      |
| documentstatus     | DEFINITIEF                                       | documentstatus | DEFINITIEF      |