




A

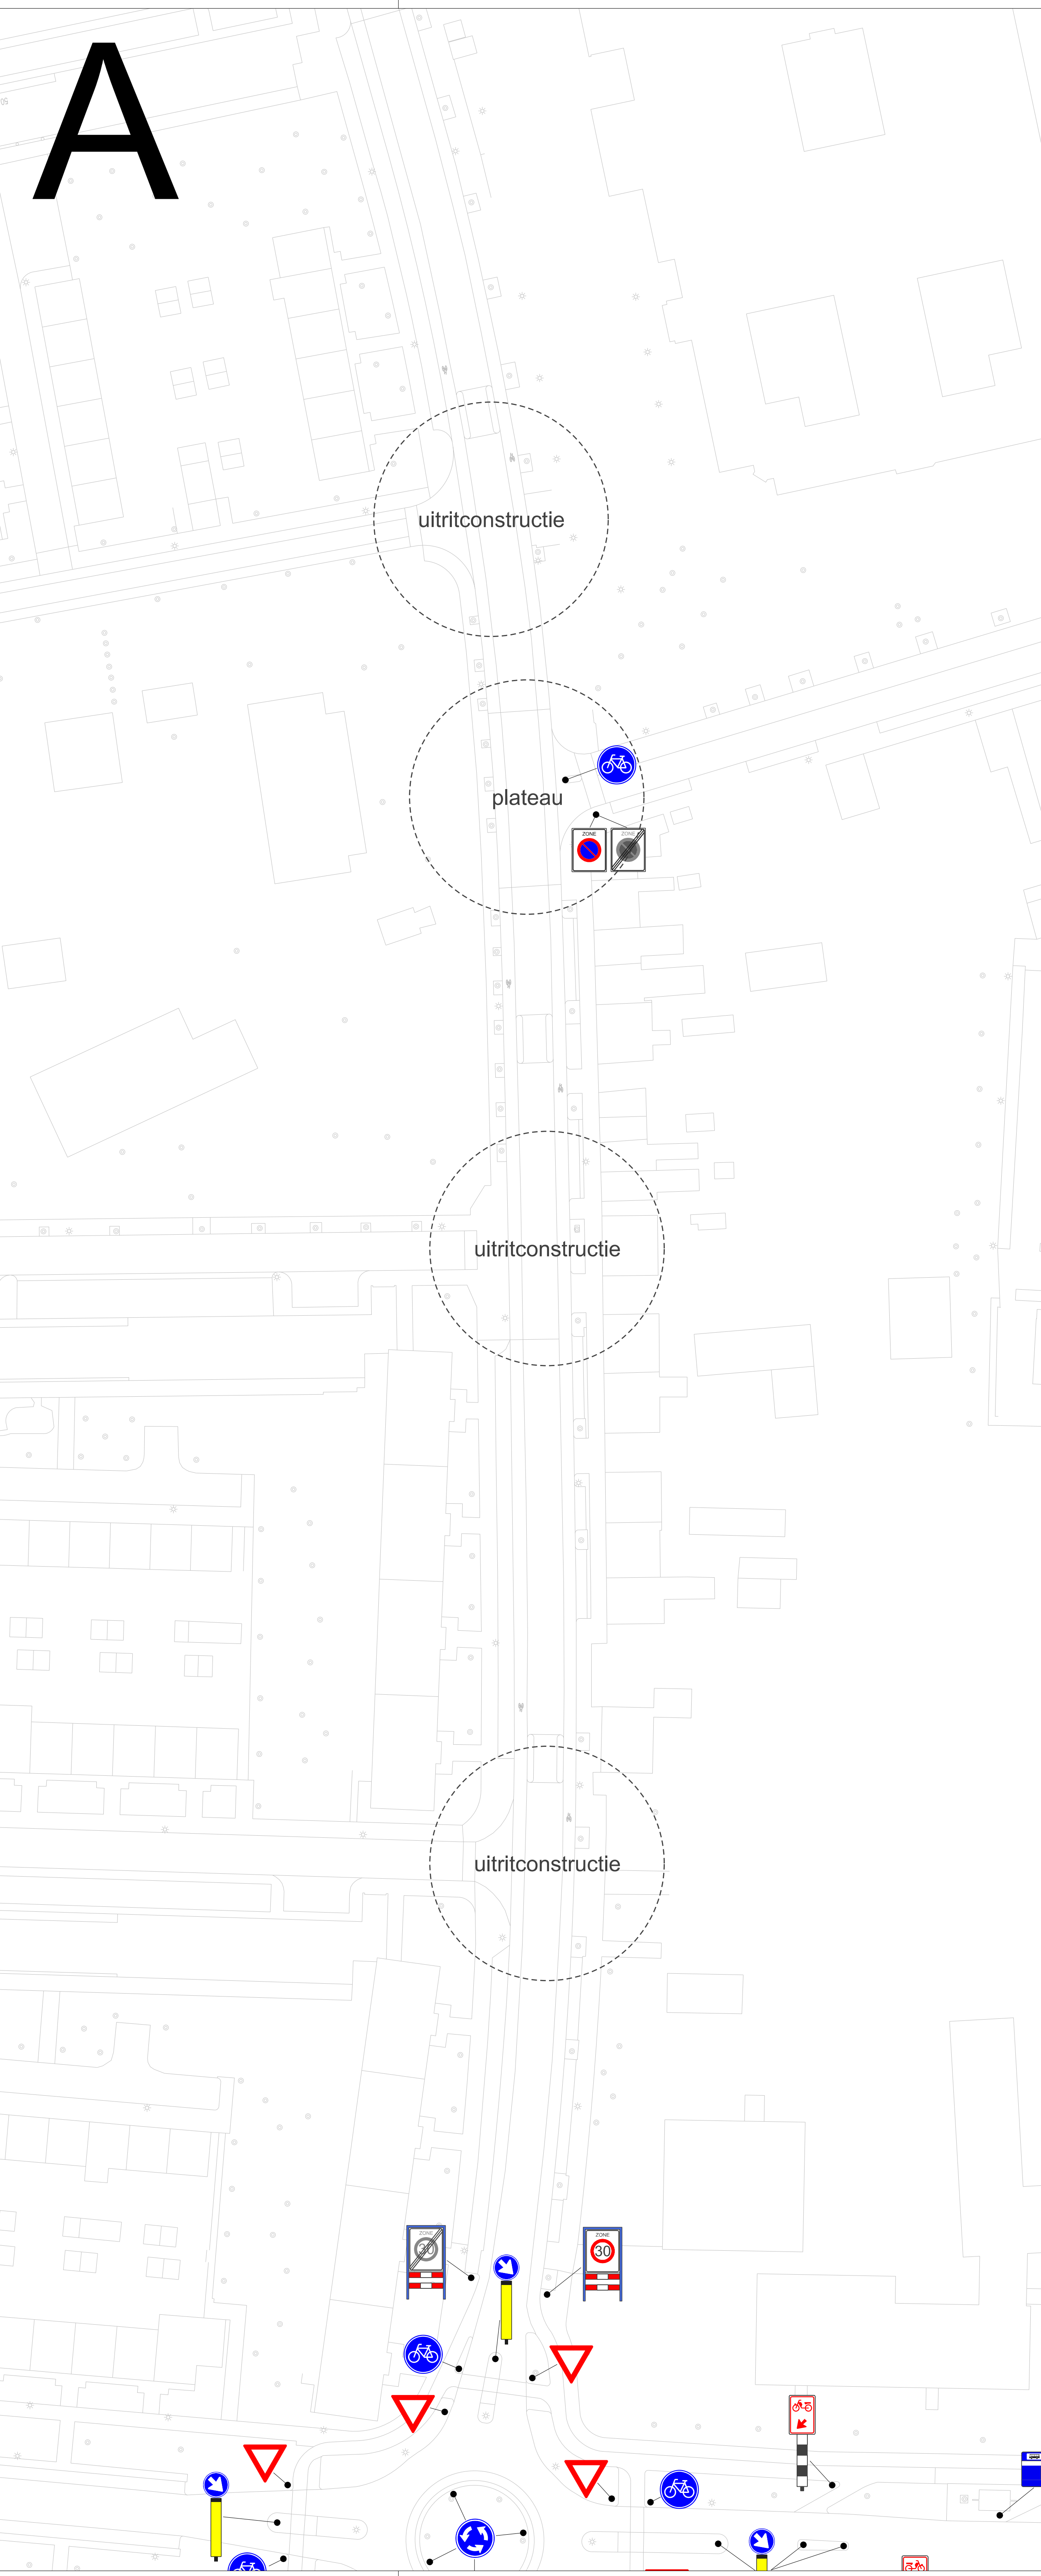

B

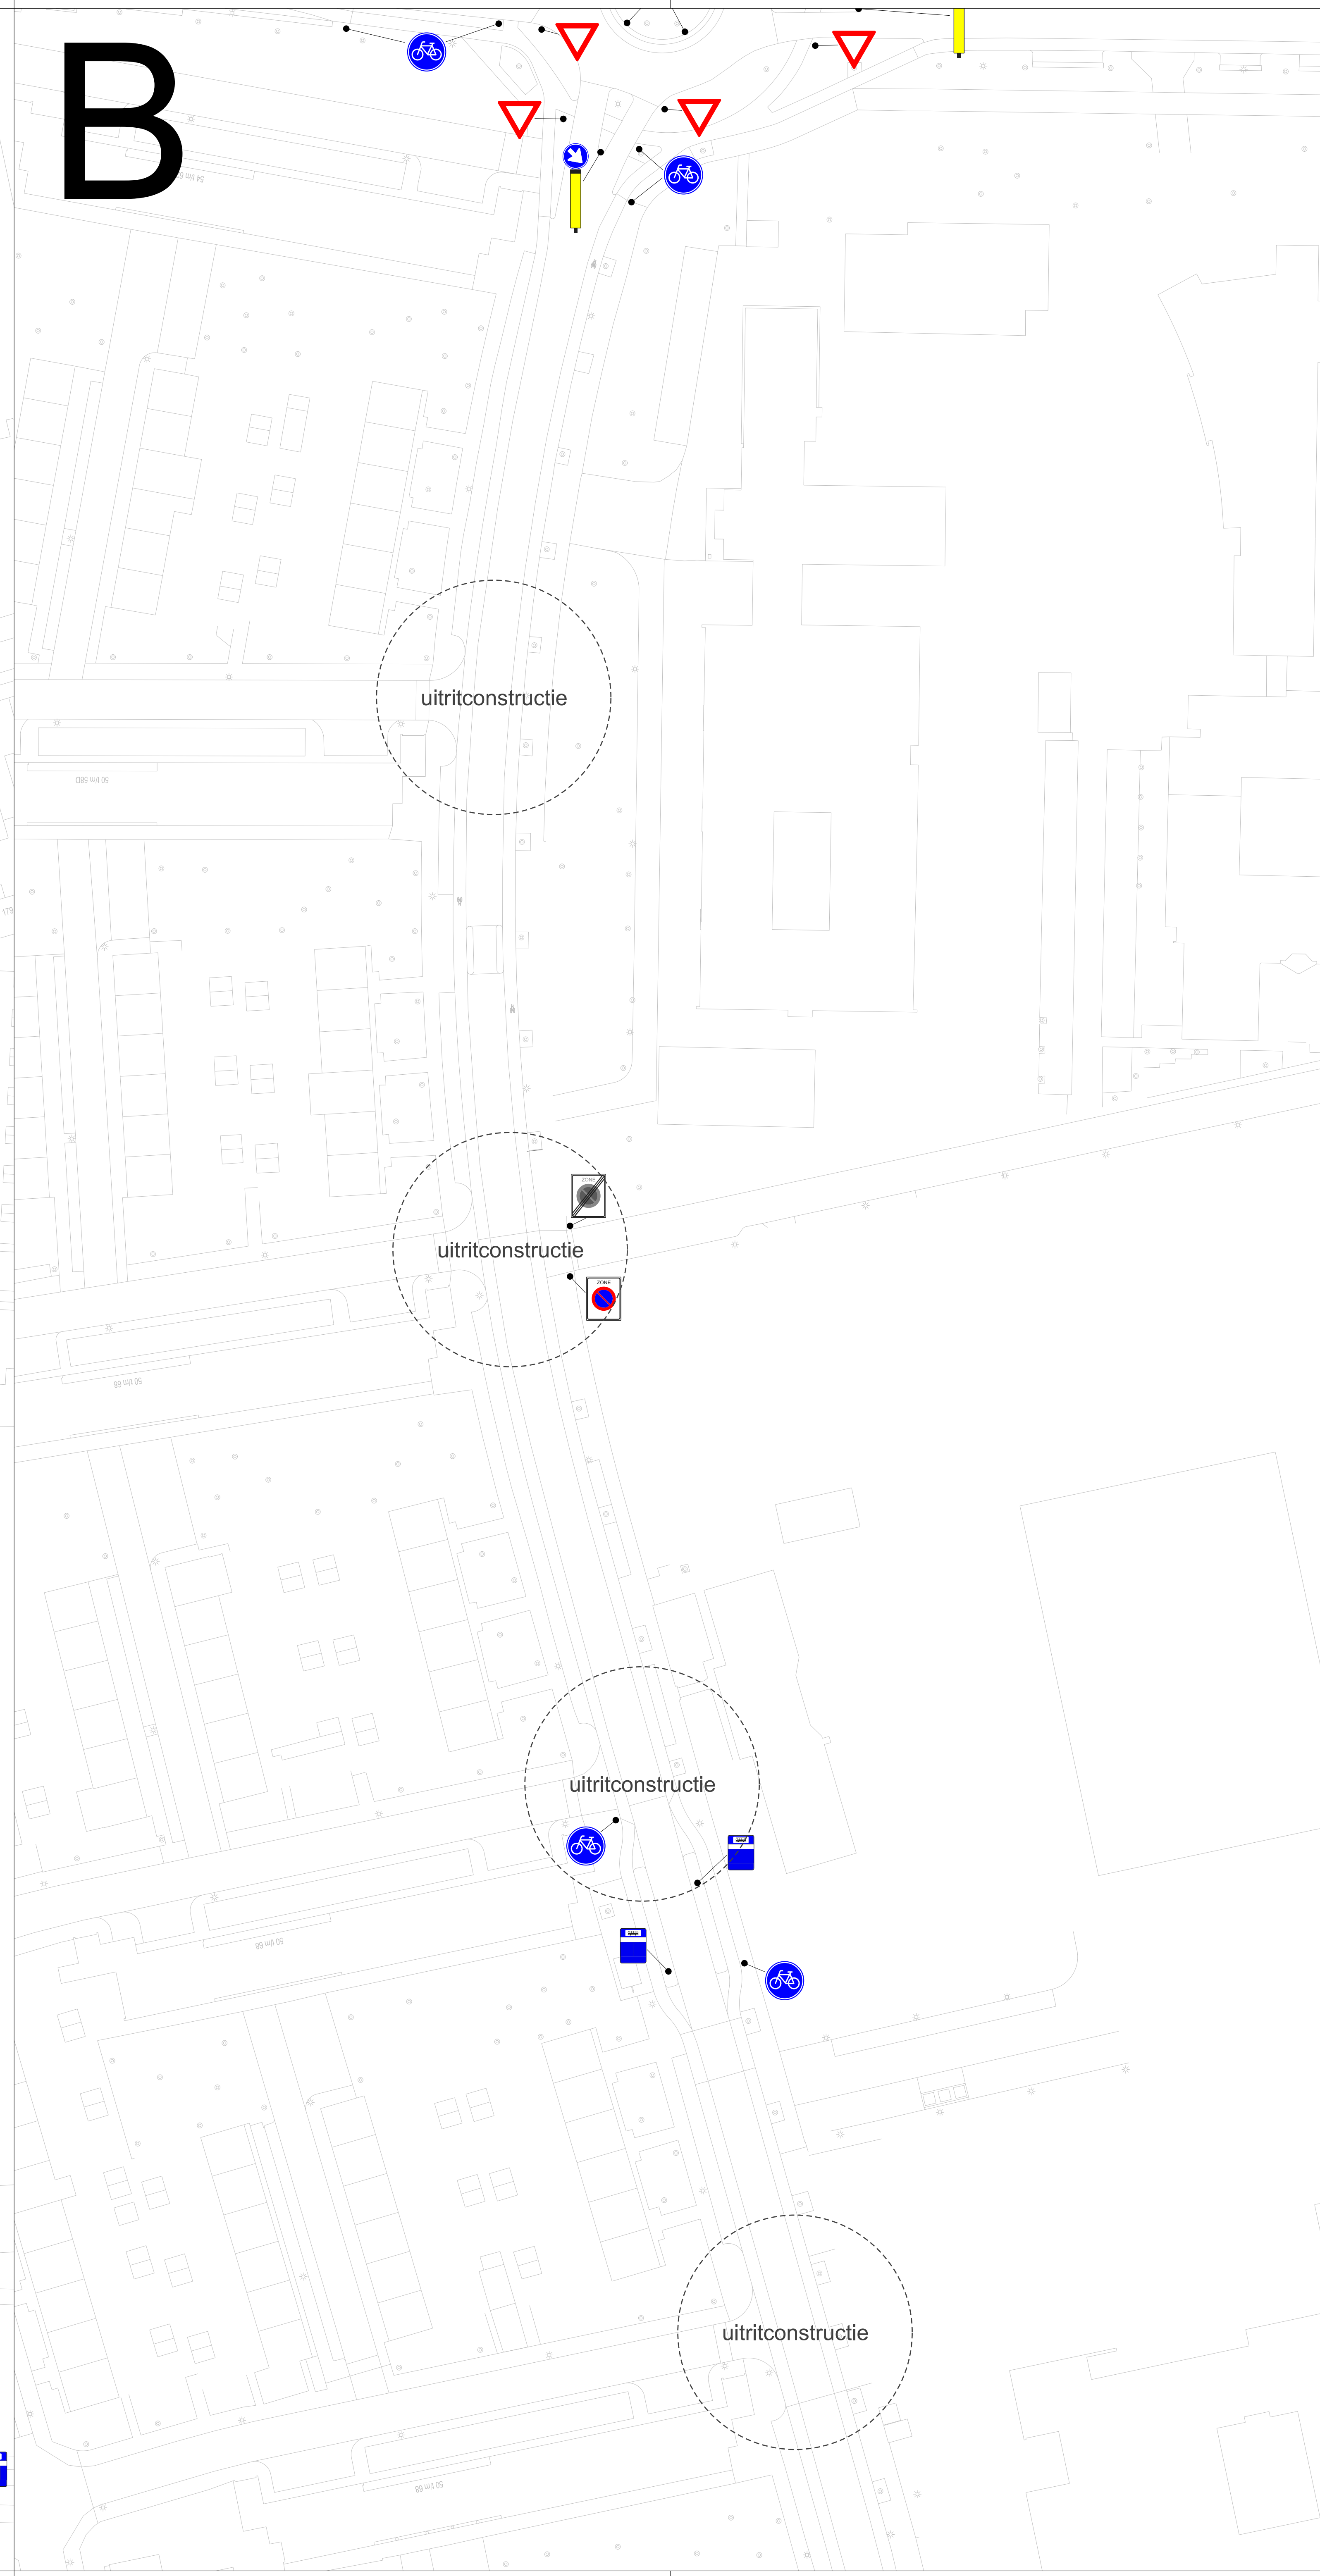

C

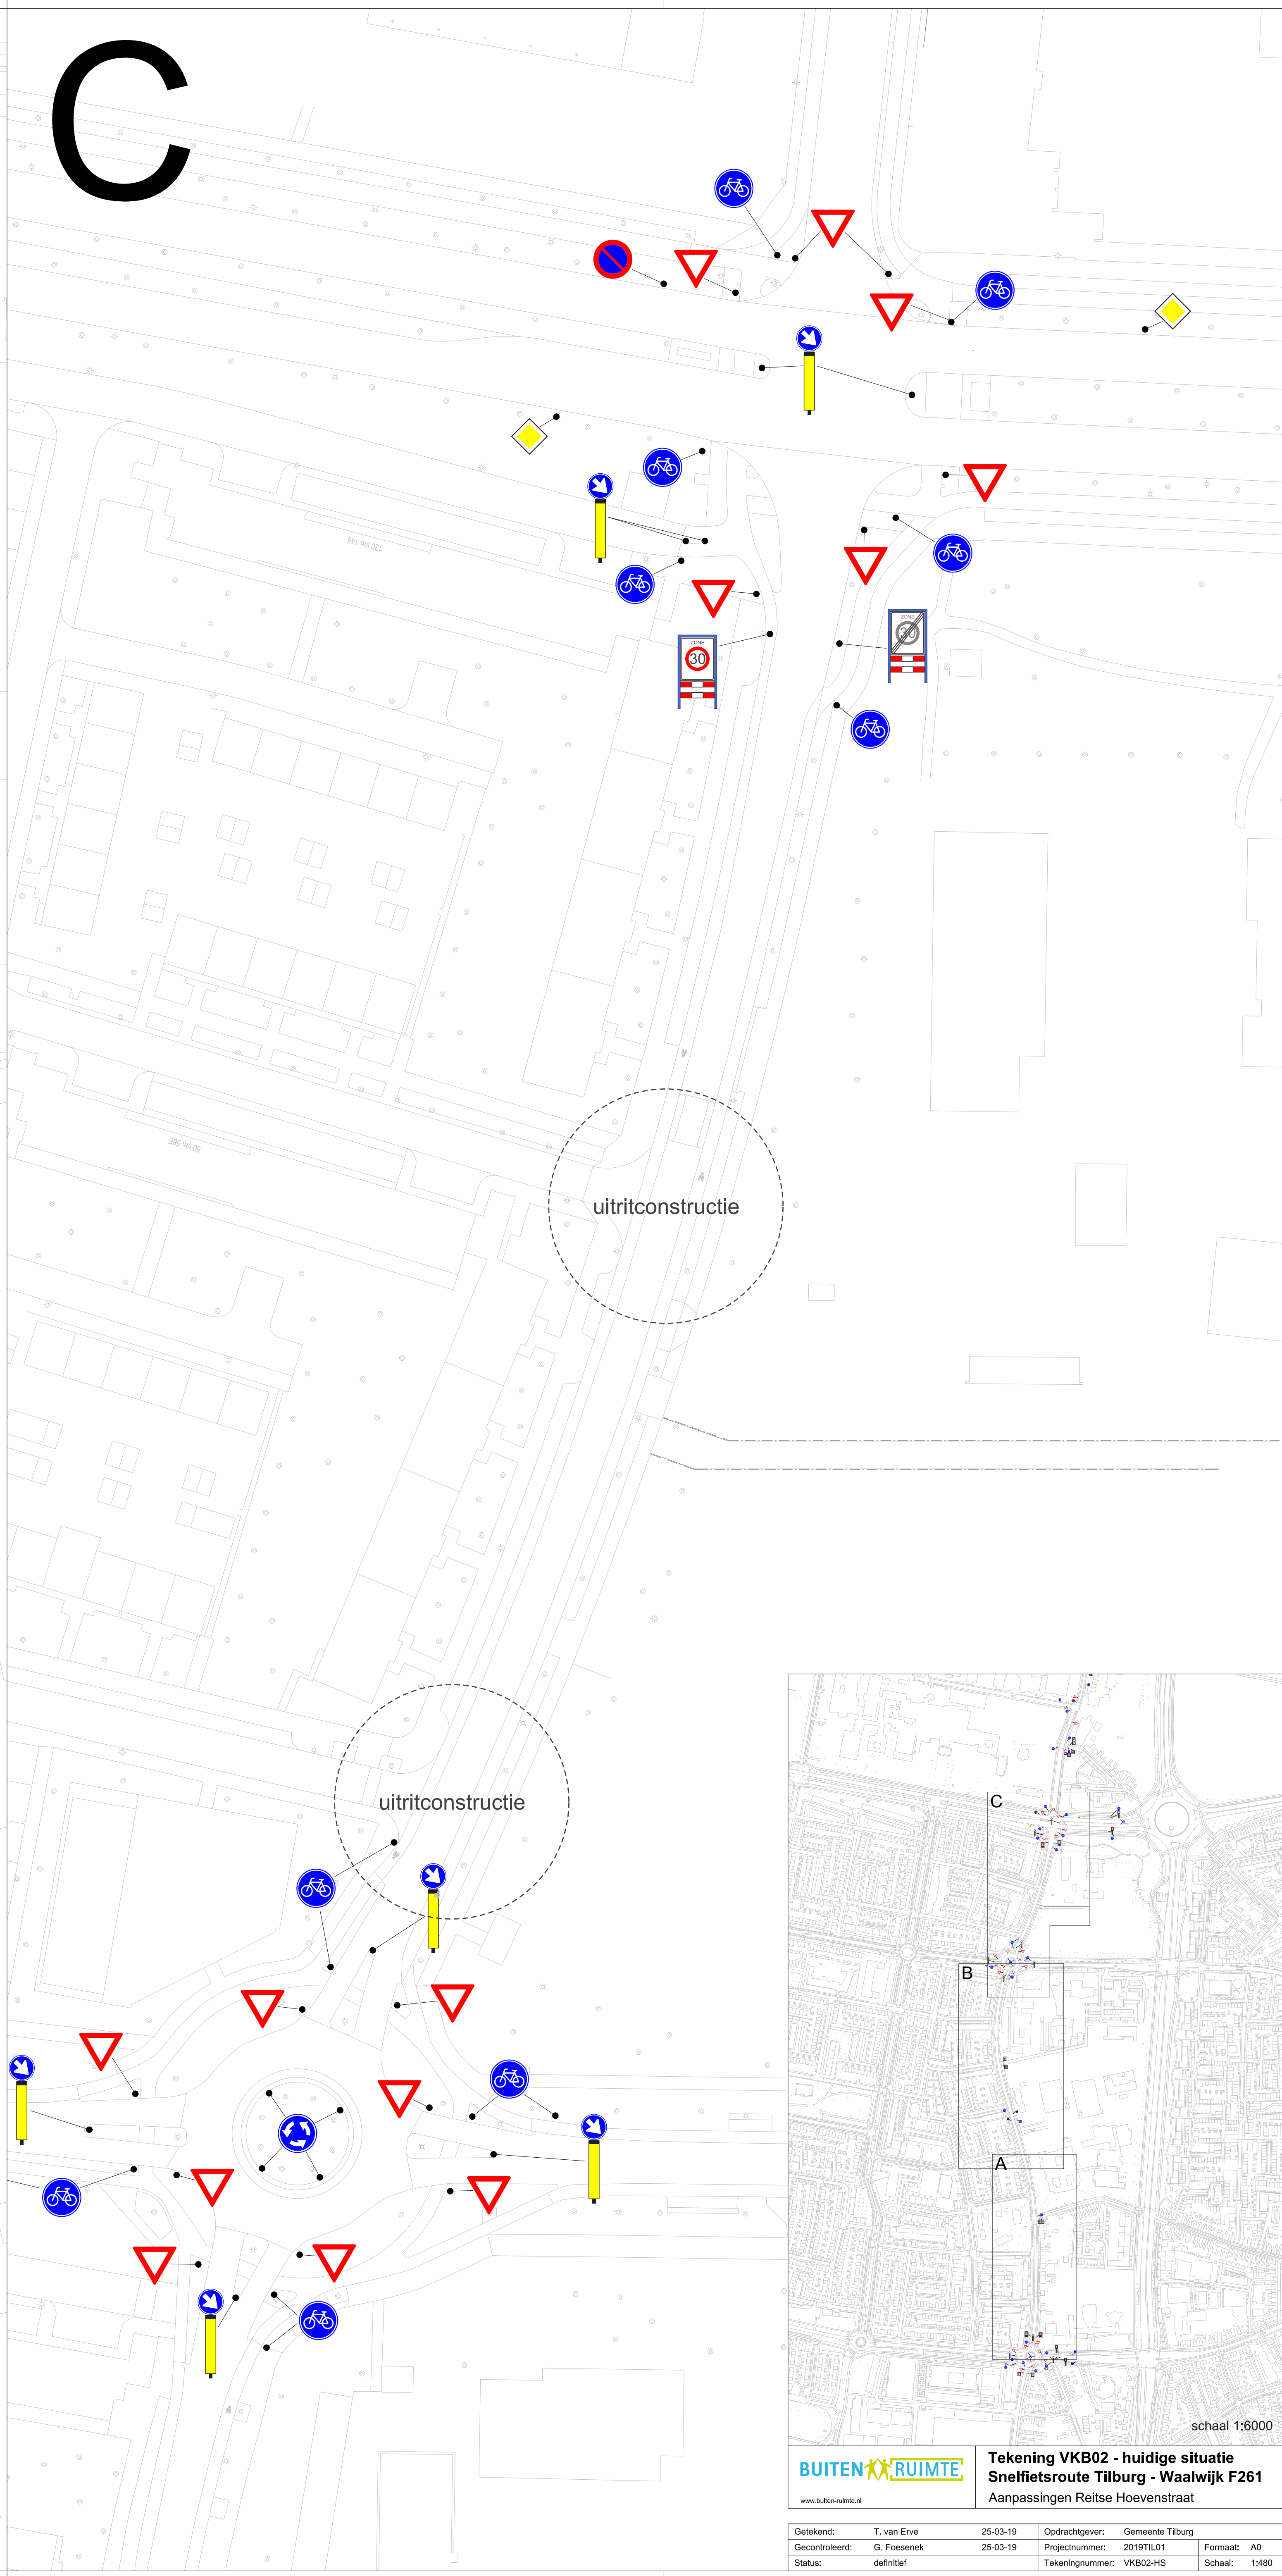

www.buitenruimte.nl

BUITENRUIMTE

Tekening VKB02 - huidige situatie
Sneffielroute Tilburg - Waalwijk F261
Aanpassingen Ritse Hoevenstraat

schaal 1:6000

Geleend:	T. van Erve	25-03-19	Opdrachtgever:	Gemeente Tilburg
Gecontroleerd:	G. Fossens	25-03-19	Projectnummer:	2019TIL01
Status:	definitief		Tekeningnummer:	VKB02-HS
			Formaat:	A0
			Schaal:	1:6000