


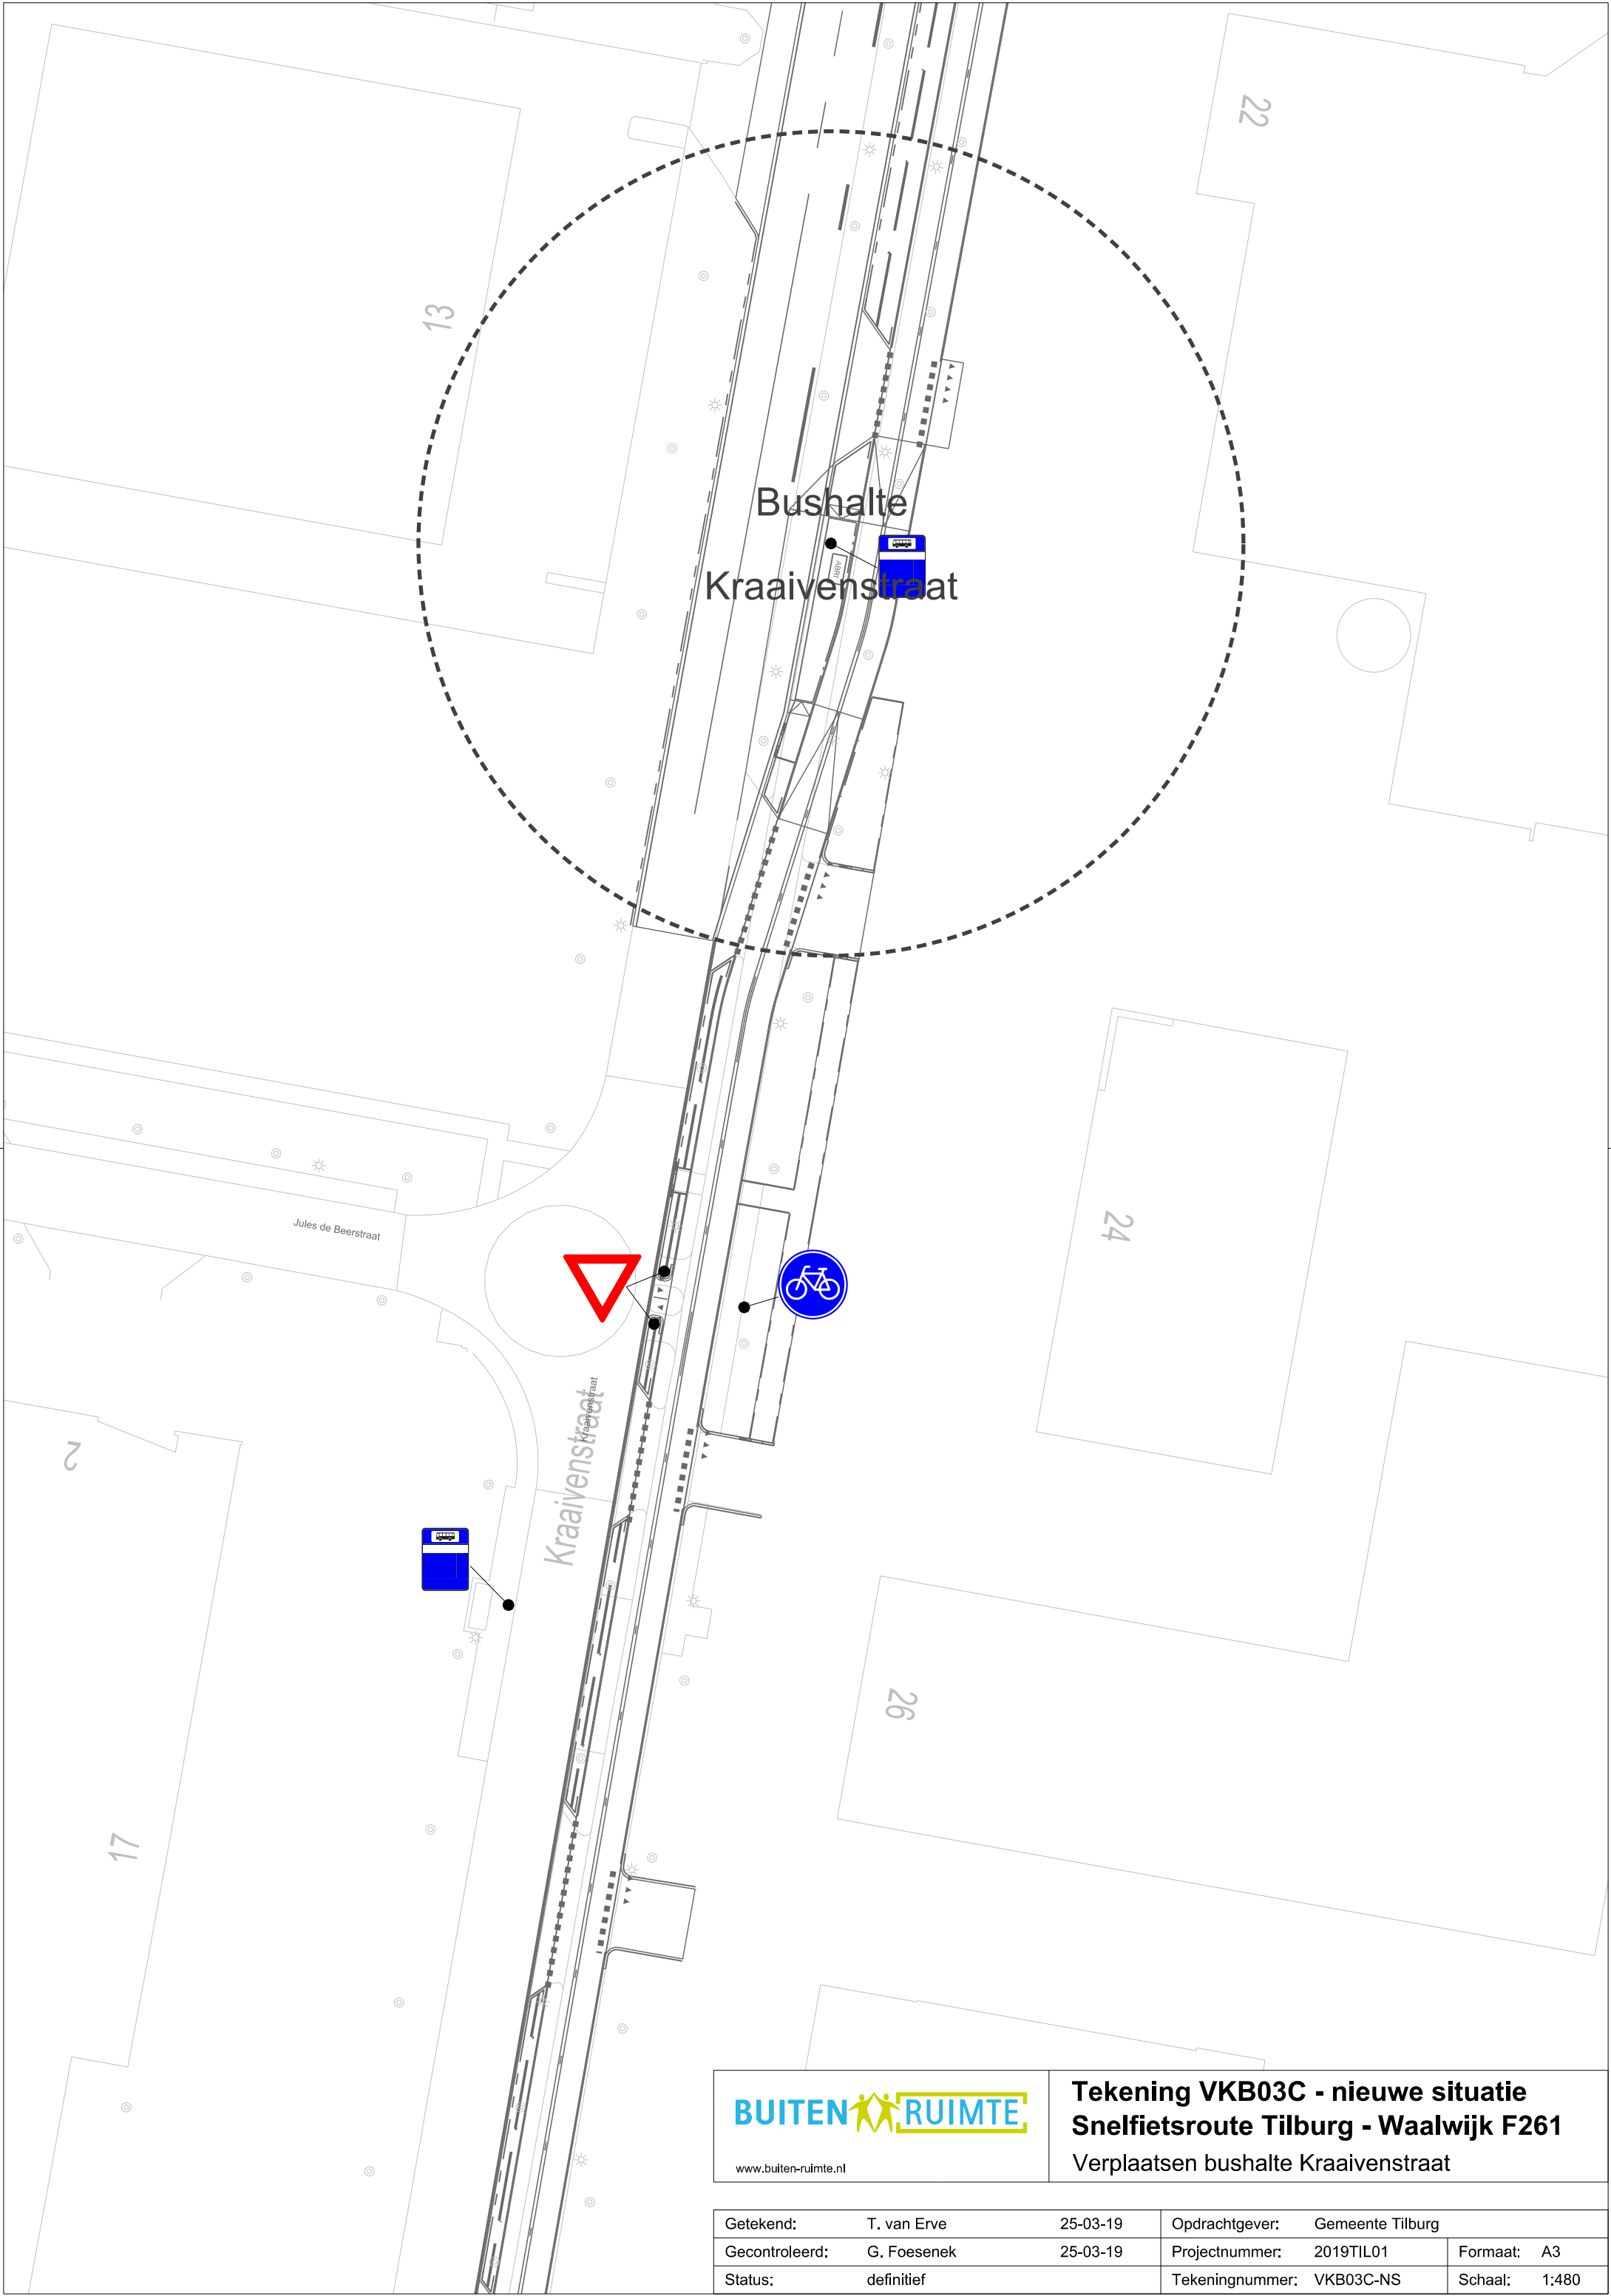

Getekend:	T. van Erve	25-03-19	Opdrachtgever:	Gemeente Tilburg	
Gecontroleerd:	G. Foesenek	25-03-19	Projectnummer:	2019TIL01	Formaat: A3
Status:	definitief		Tekeningnummer:	VKB03C-NS	Schaal: 1:480