
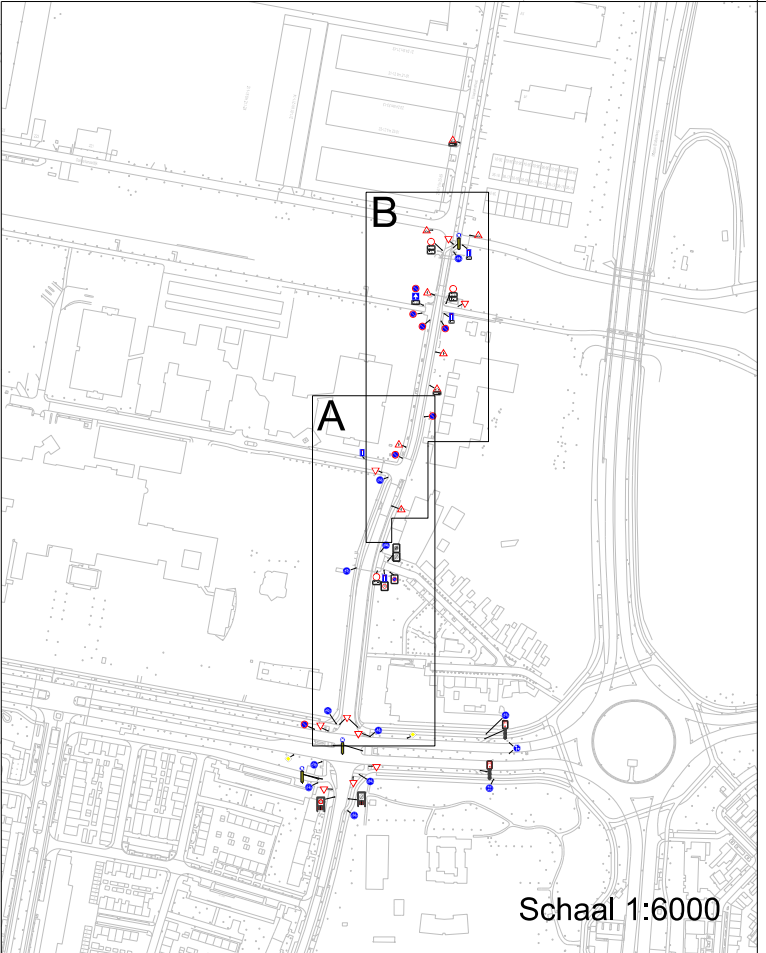


A

B

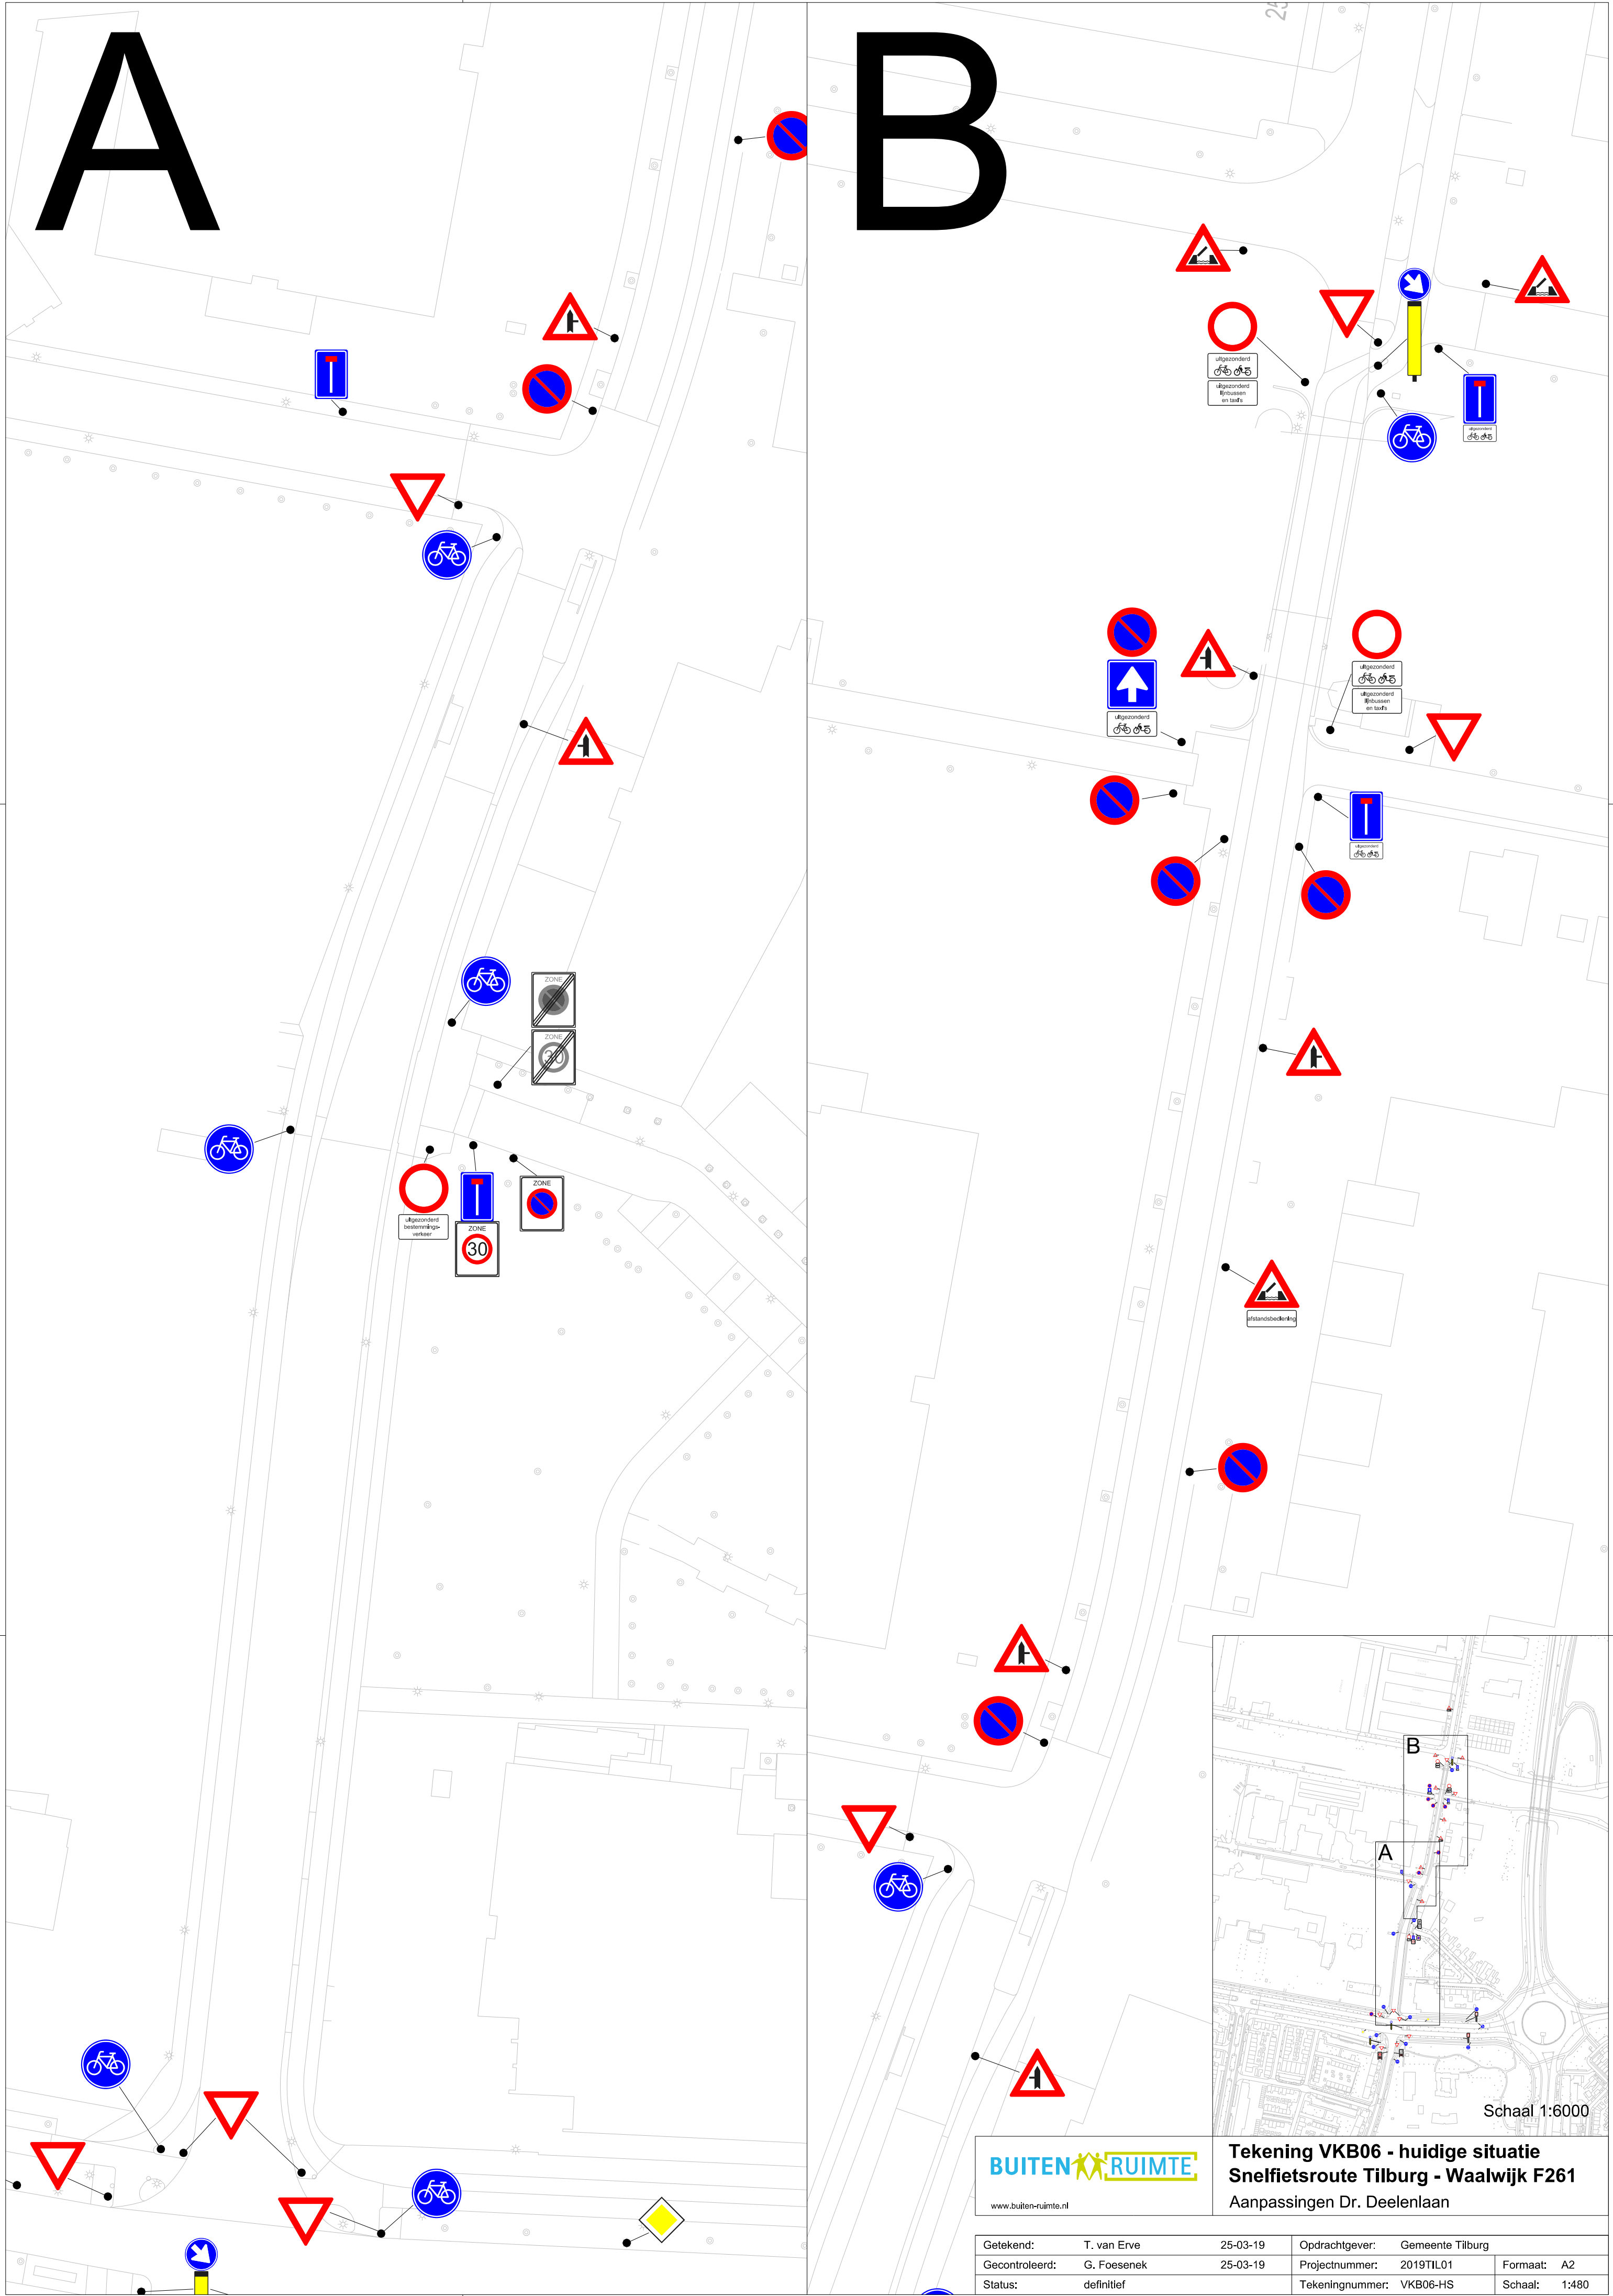

Tekening VKB06 - huidige situatie Snelfietsroute Tilburg - Waalwijk F261 Aanpassingen Dr. Deelenlaan			
Getekend:	T. van Erve	25-03-19	Opdrachtgever: Gemeente Tilburg
Gecontroleerd:	G. Foesenek	25-03-19	Projectnummer: 2019TIL01
Status:	definitief		Formaat: A2
			Tekeningnummer: VKB06-HS
			Schaal: 1:480