




A

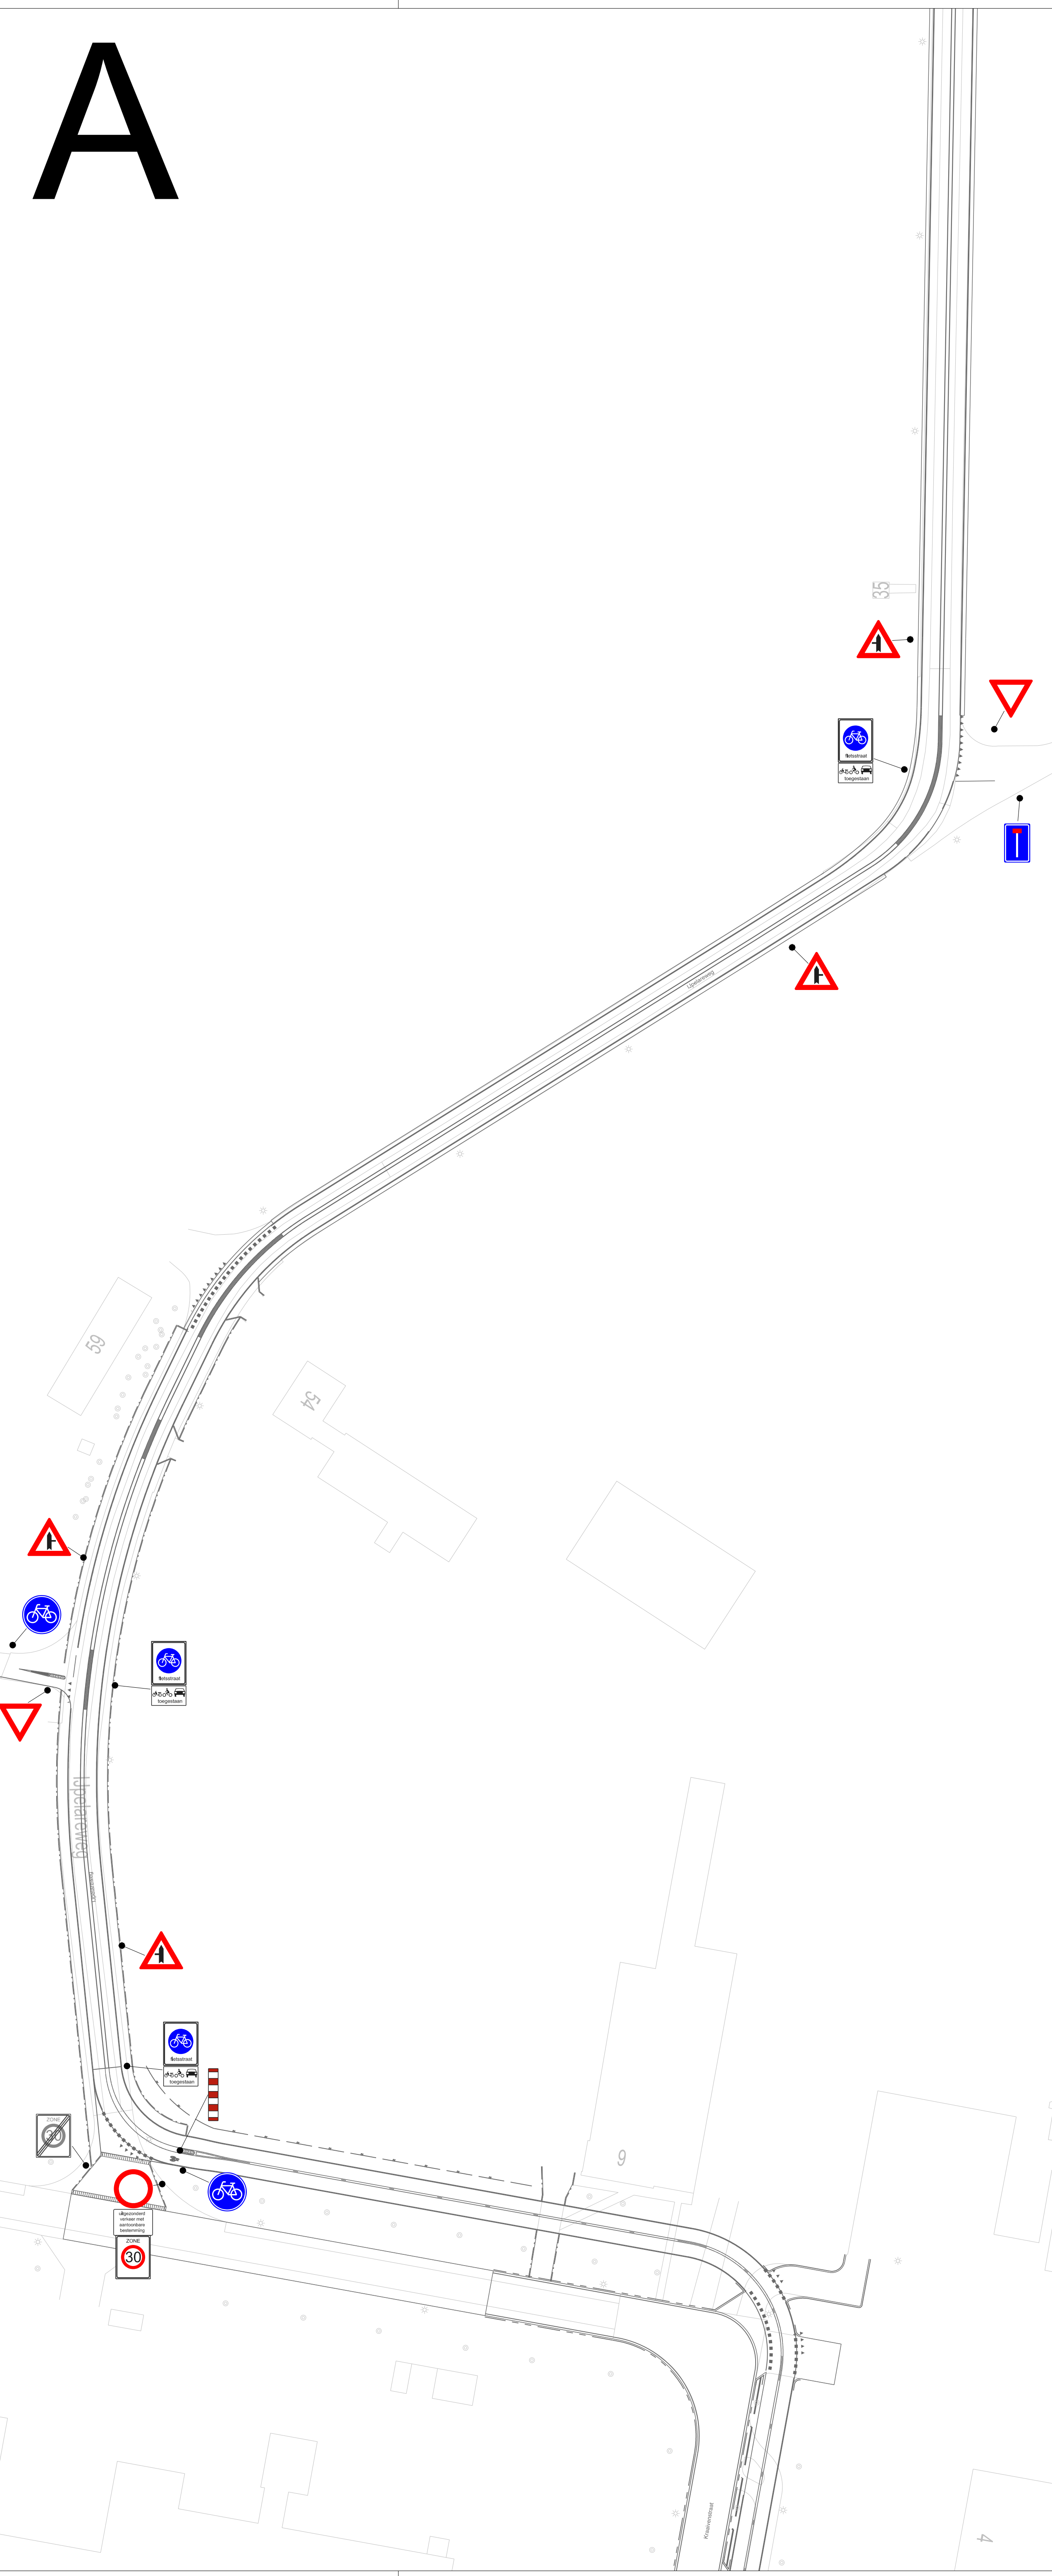

B

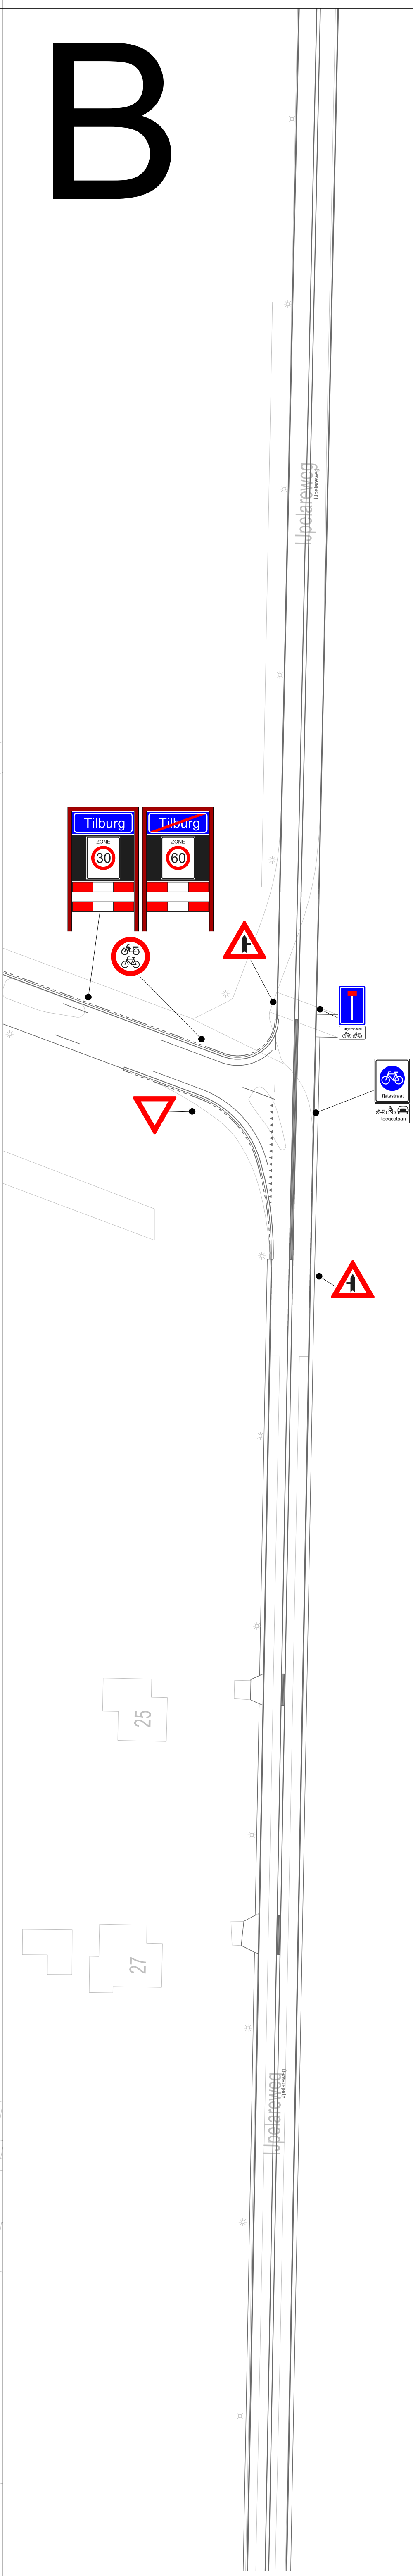



C

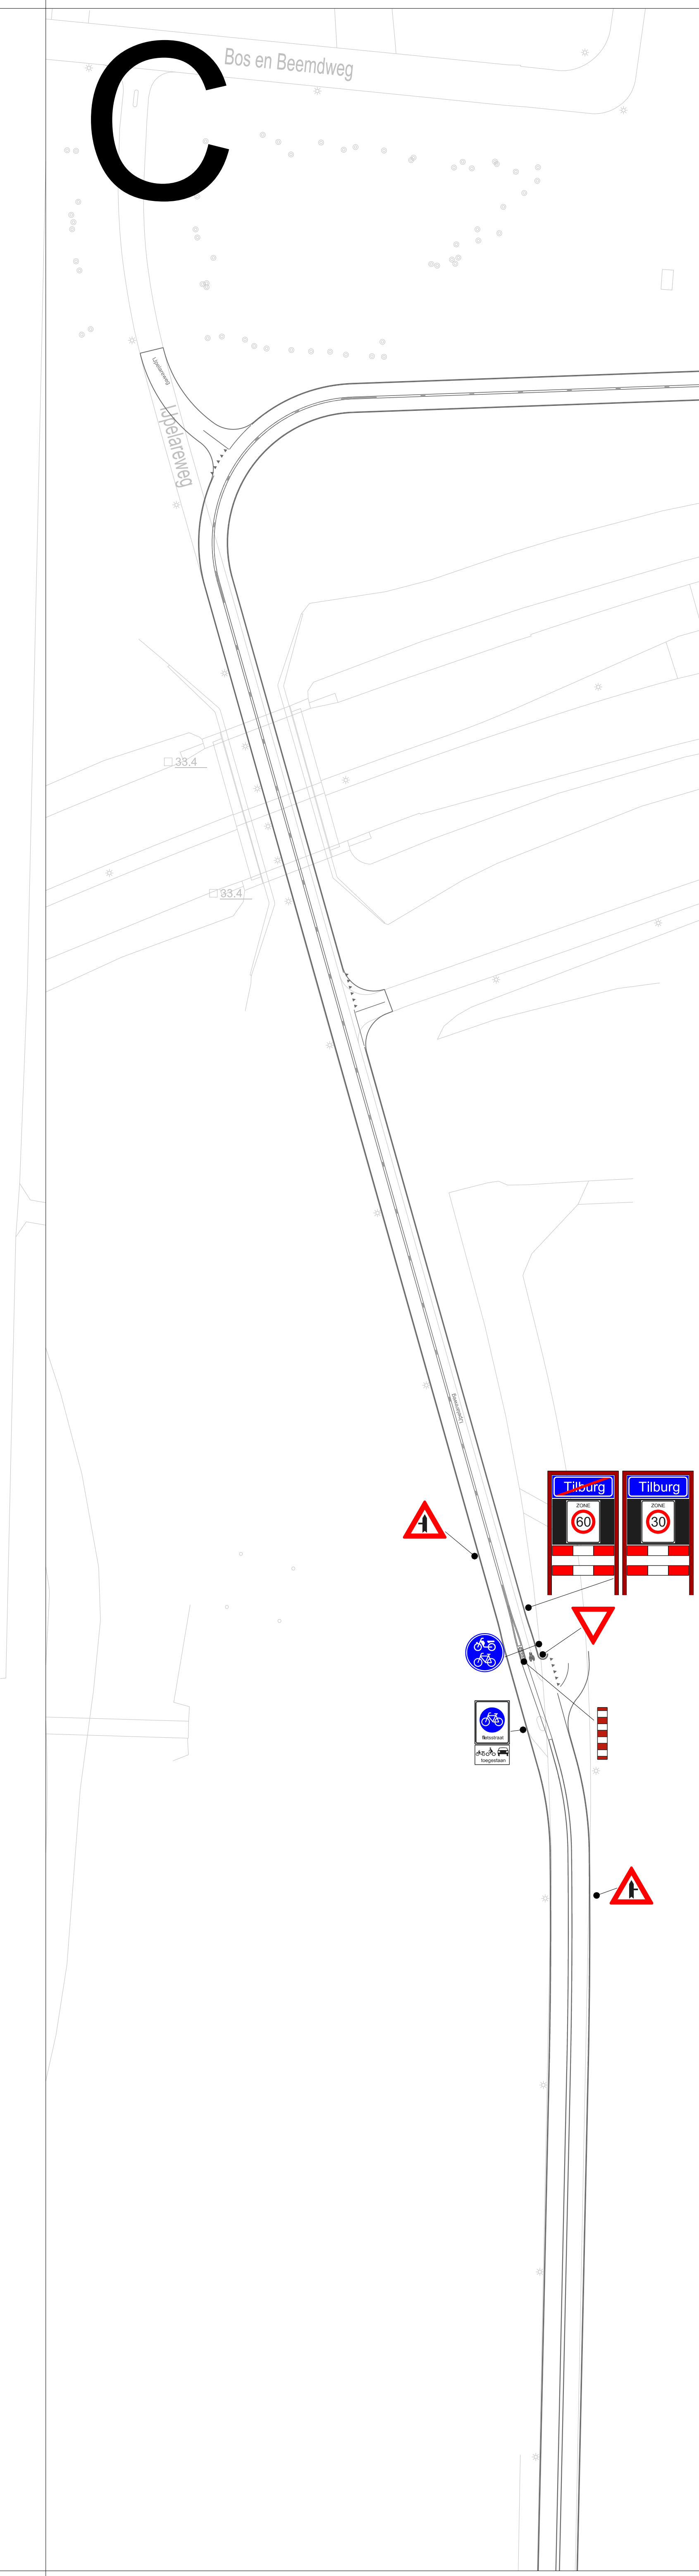

D



E

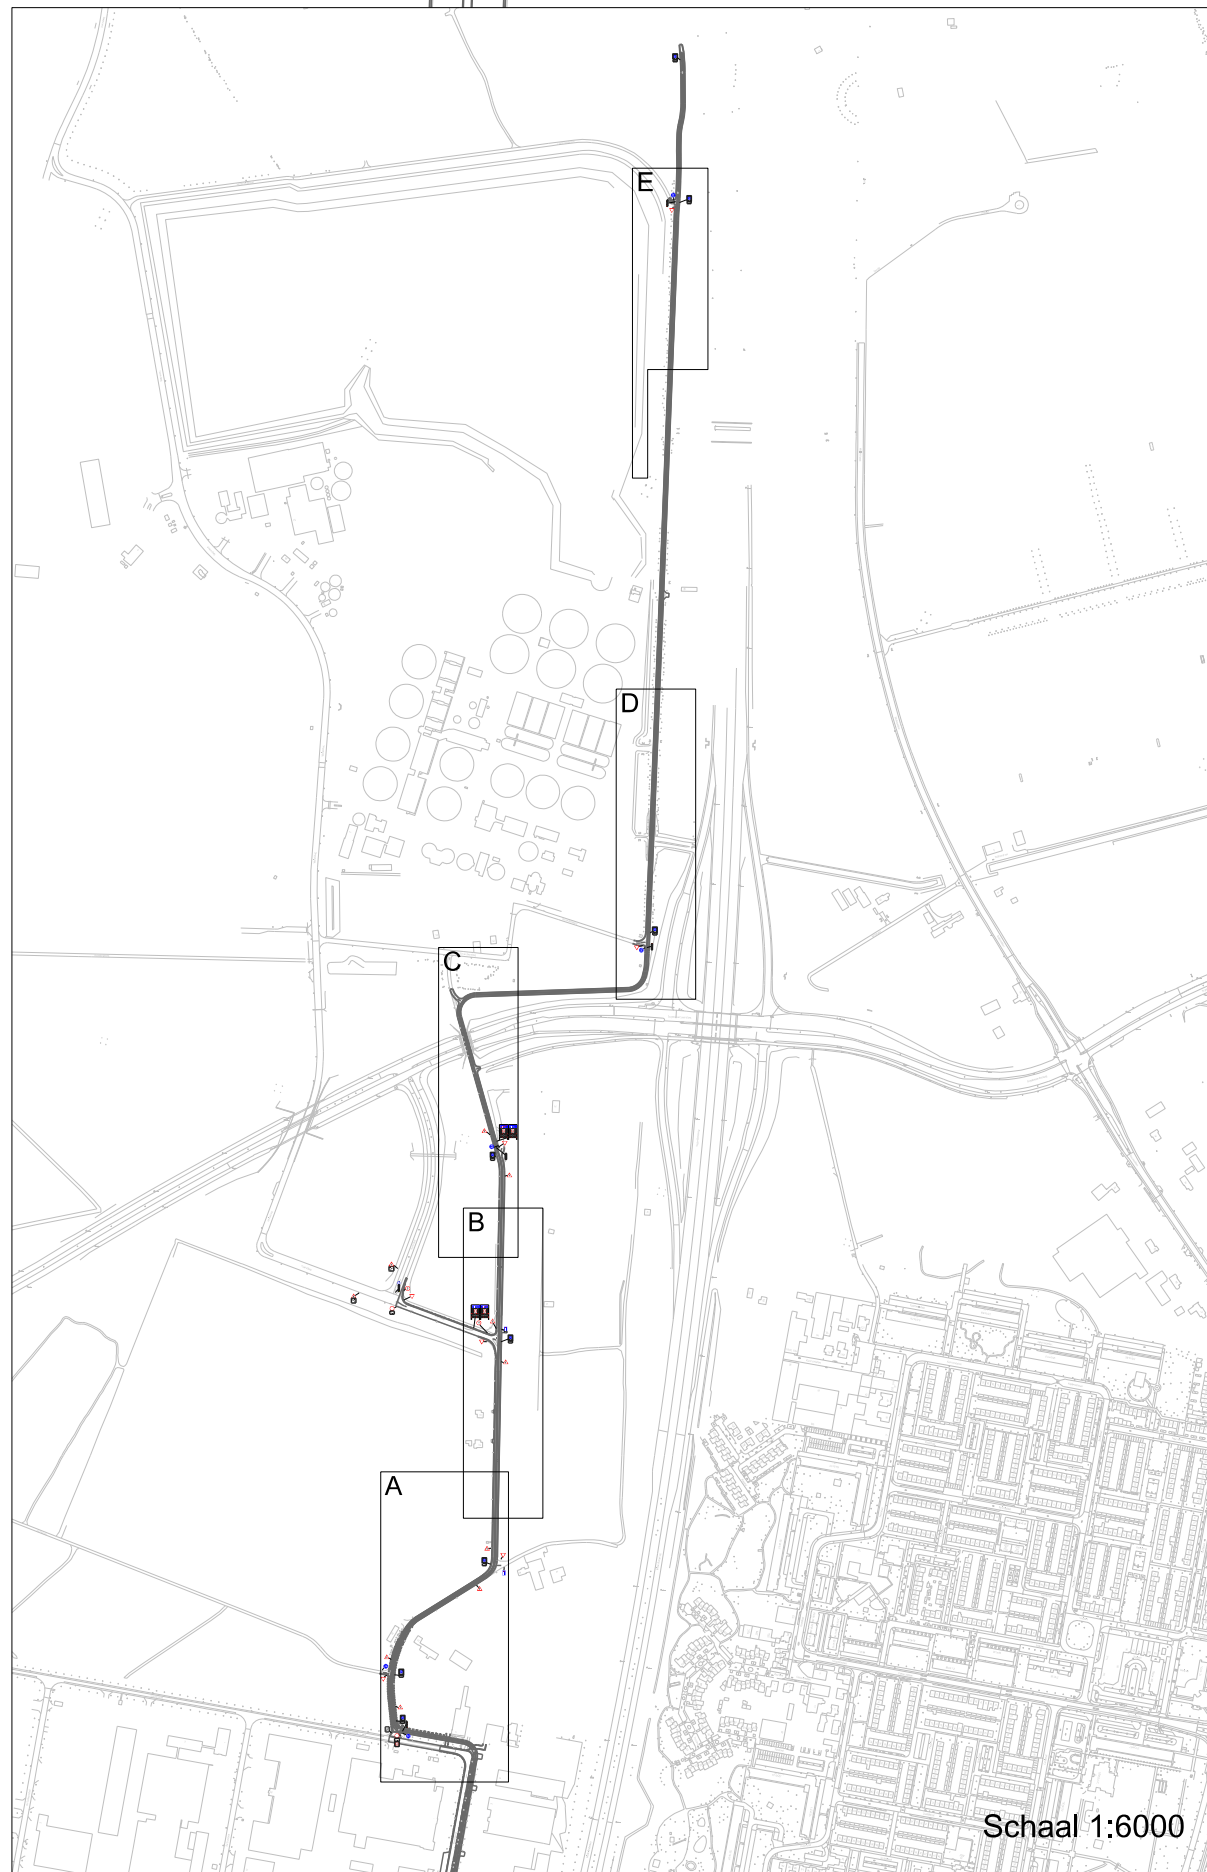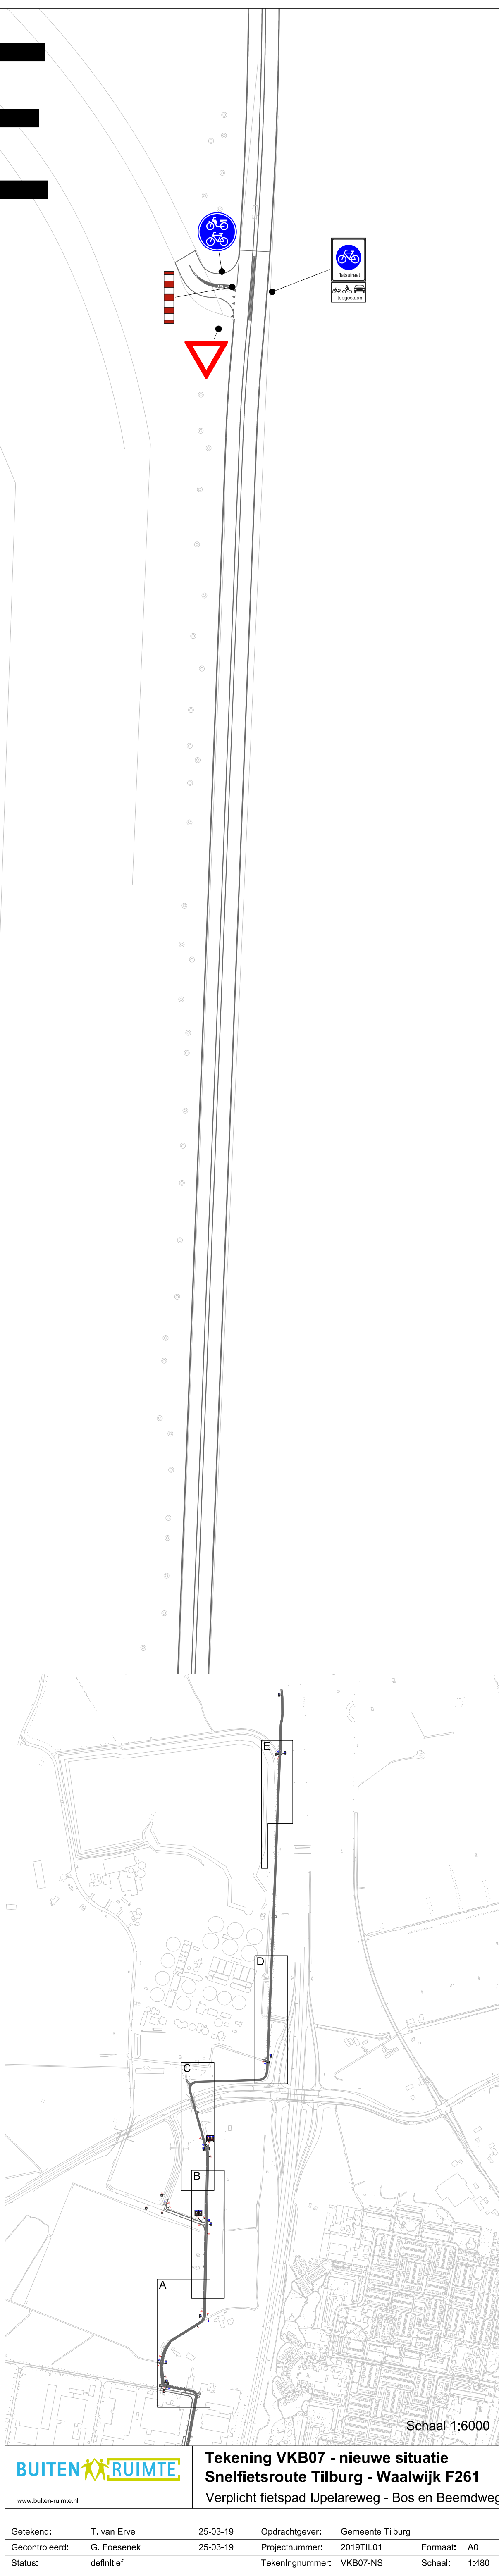

Tekening VKB07 - nieuwe situatie
Sneffietsroute Tilburg - Waalwijk F261
Verplicht fietspad Upelareweg - Bos en Beemdweg

Geleidend:	T. van Erve	25-03-19	Opdrachtgever:	Gemeente Tilburg
Gecontroleerd:	G. Foesenek	25-03-19	Projectnummer:	2019TIL01
Status:	definitief		Tekeningnummer:	VKB07-A5
			Schaal:	1:400