


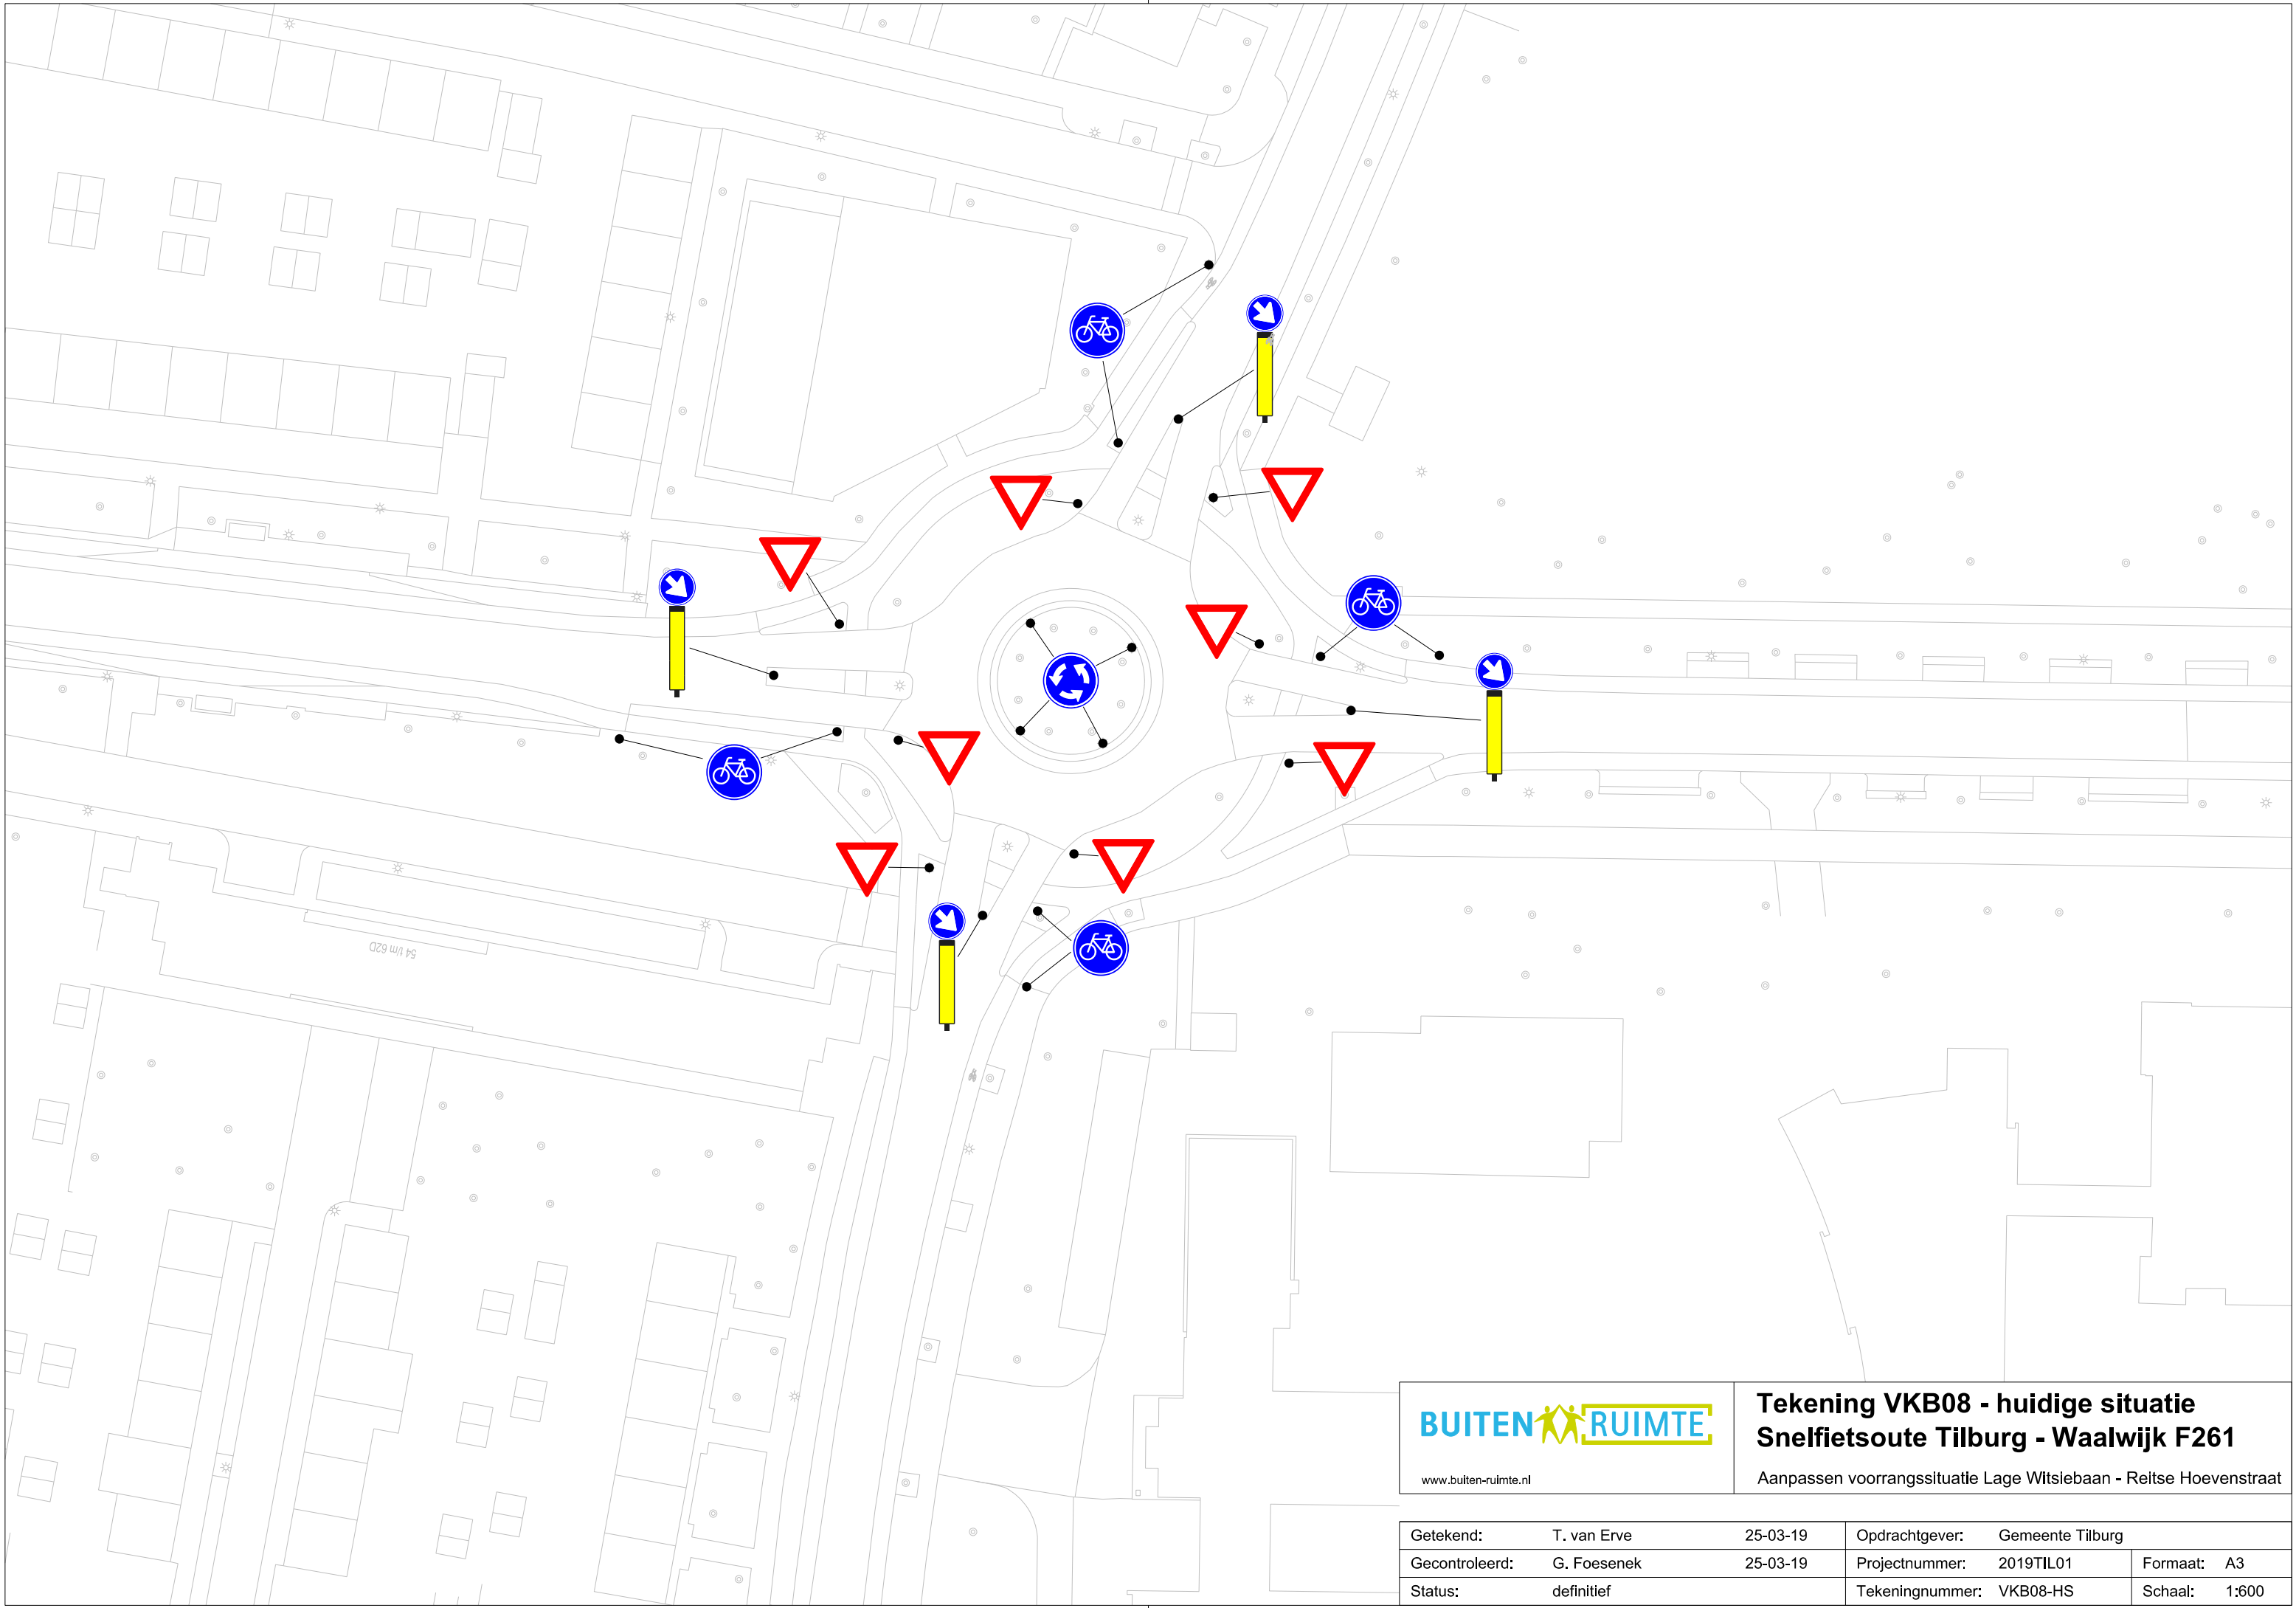



www.buiten-ruimte.nl

**Tekening VKB08 - huidige situatie**  
**Snelfietsroute Tilburg - Waalwijk F261**

Aanpassen voorrangssituatie Lage Witsiebaan - Reitse Hoevenstraat

|                |             |          |                 |                  |               |
|----------------|-------------|----------|-----------------|------------------|---------------|
| Getekend:      | T. van Erve | 25-03-19 | Opdrachtgever:  | Gemeente Tilburg |               |
| Gecontroleerd: | G. Foesenek | 25-03-19 | Projectnummer:  | 2019TIL01        | Formaat: A3   |
| Status:        | definitief  |          | Tekeningnummer: | VKB08-HS         | Schaal: 1:600 |