


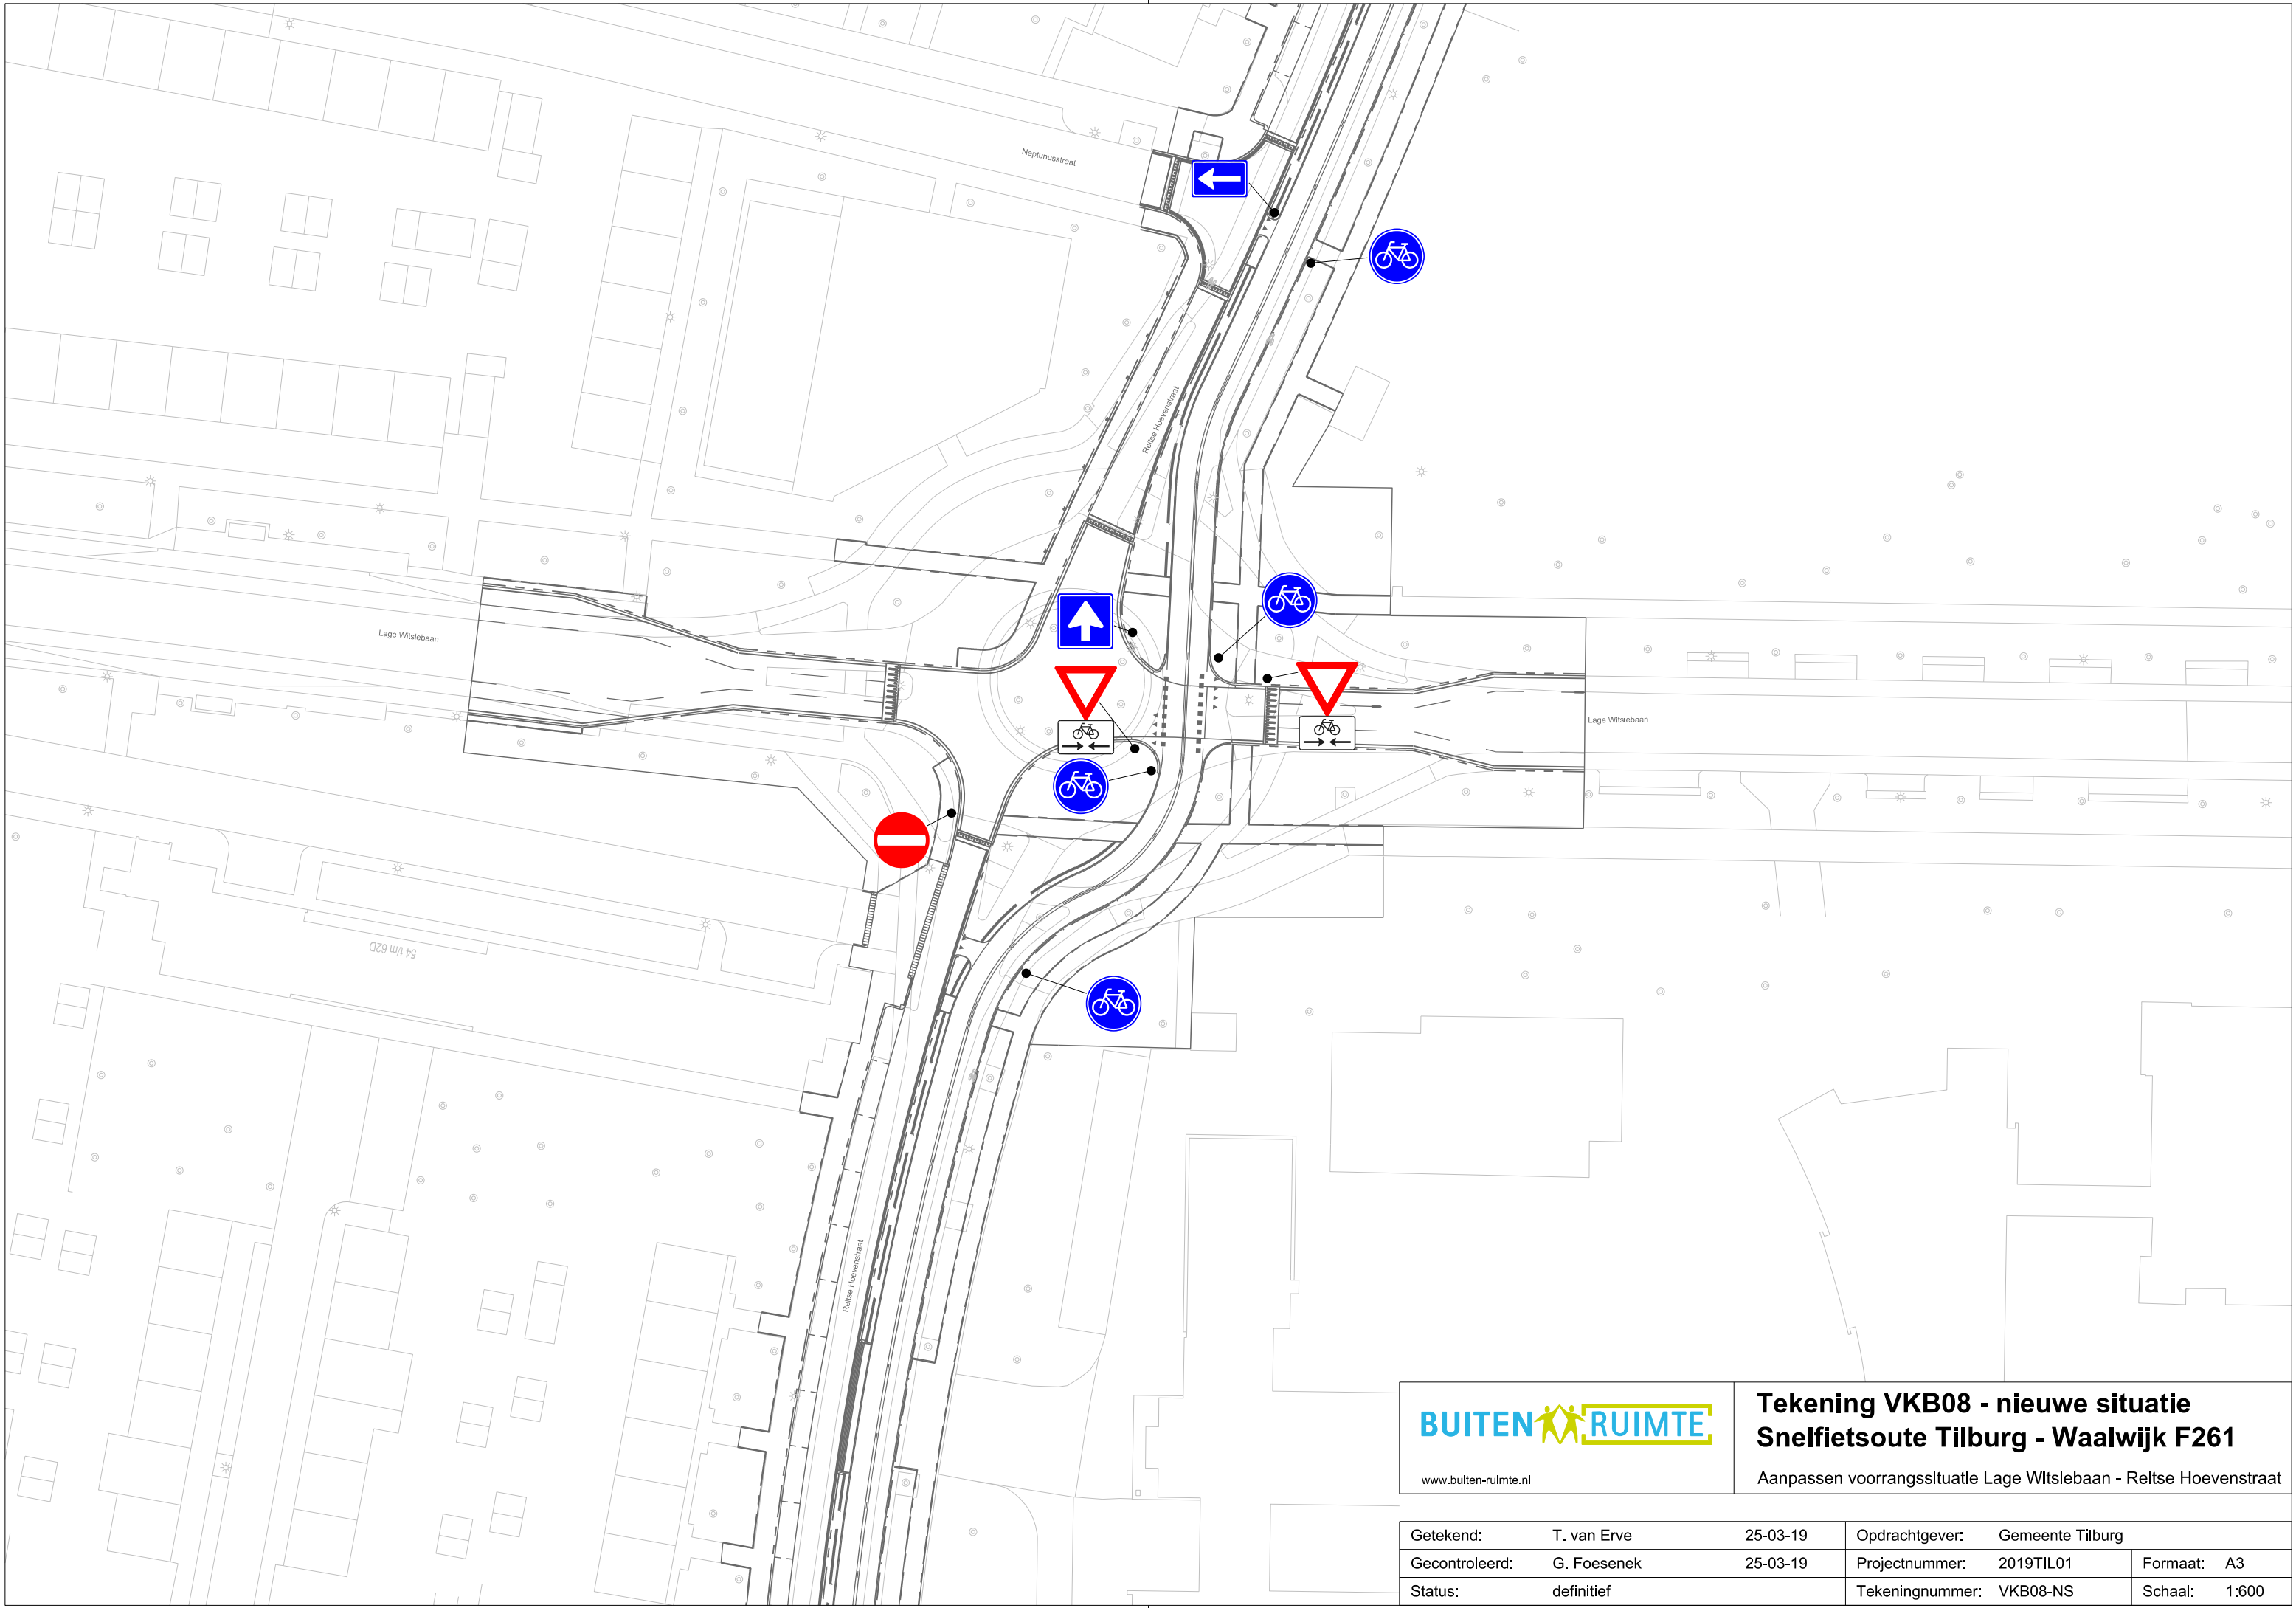



www.buiten-ruimte.nl

Tekening VKB08 - nieuwe situatie
Snelfietsroute Tilburg - Waalwijk F261

Aanpassen voorrangssituatie Lage Witsiebaan - Reitse Hoevenstraat

Getekend:	T. van Erve	25-03-19	Opdrachtgever:	Gemeente Tilburg	
Gecontroleerd:	G. Foesenek	25-03-19	Projectnummer:	2019TIL01	Formaat: A3
Status:	definitief		Tekeningnummer:	VKB08-NS	Schaal: 1:600