




A

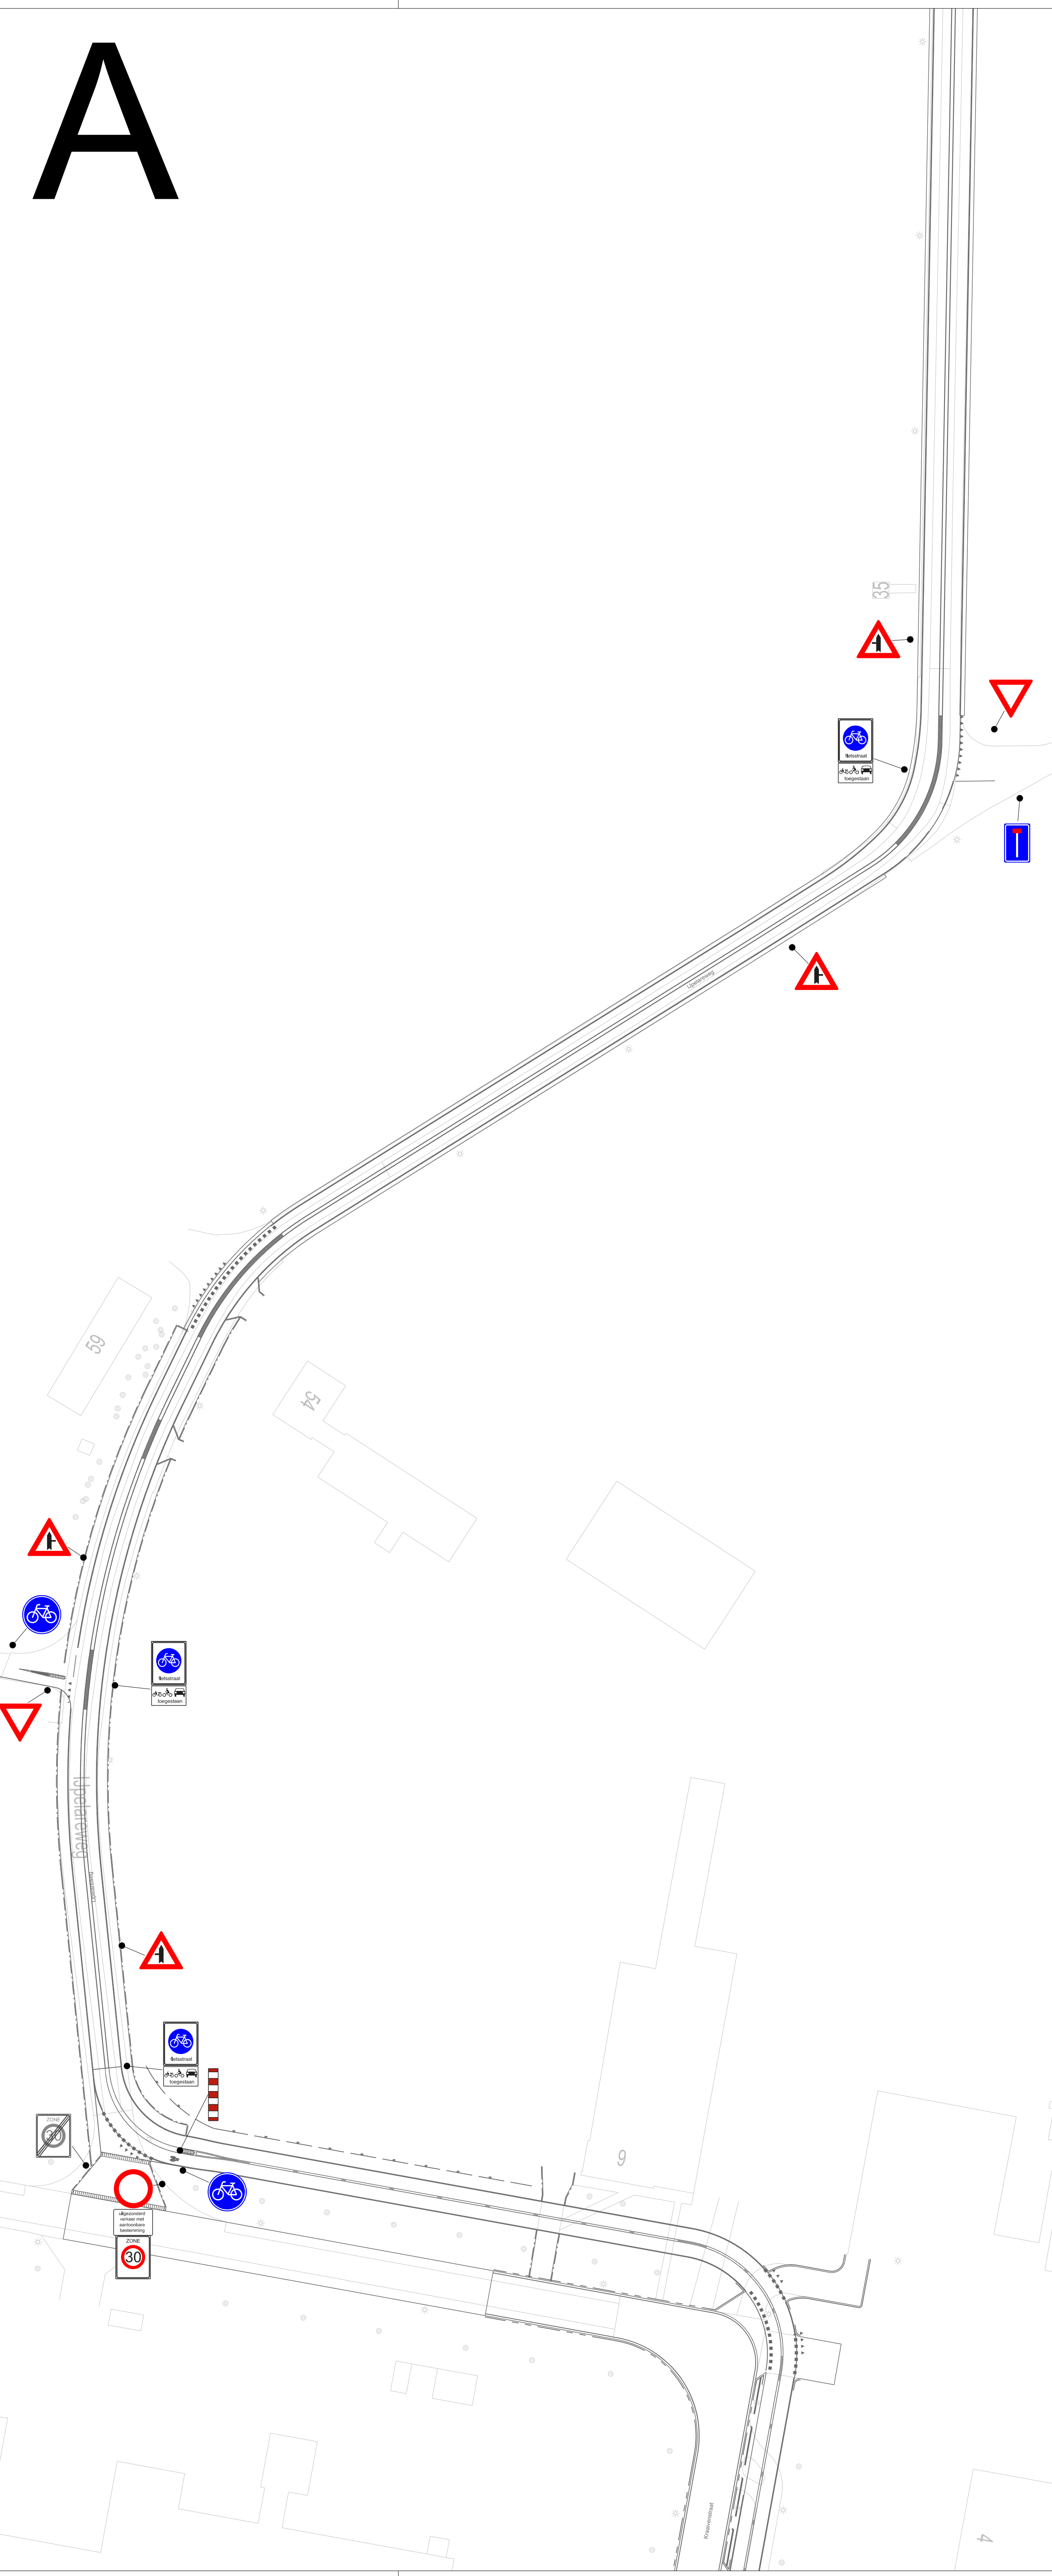

B

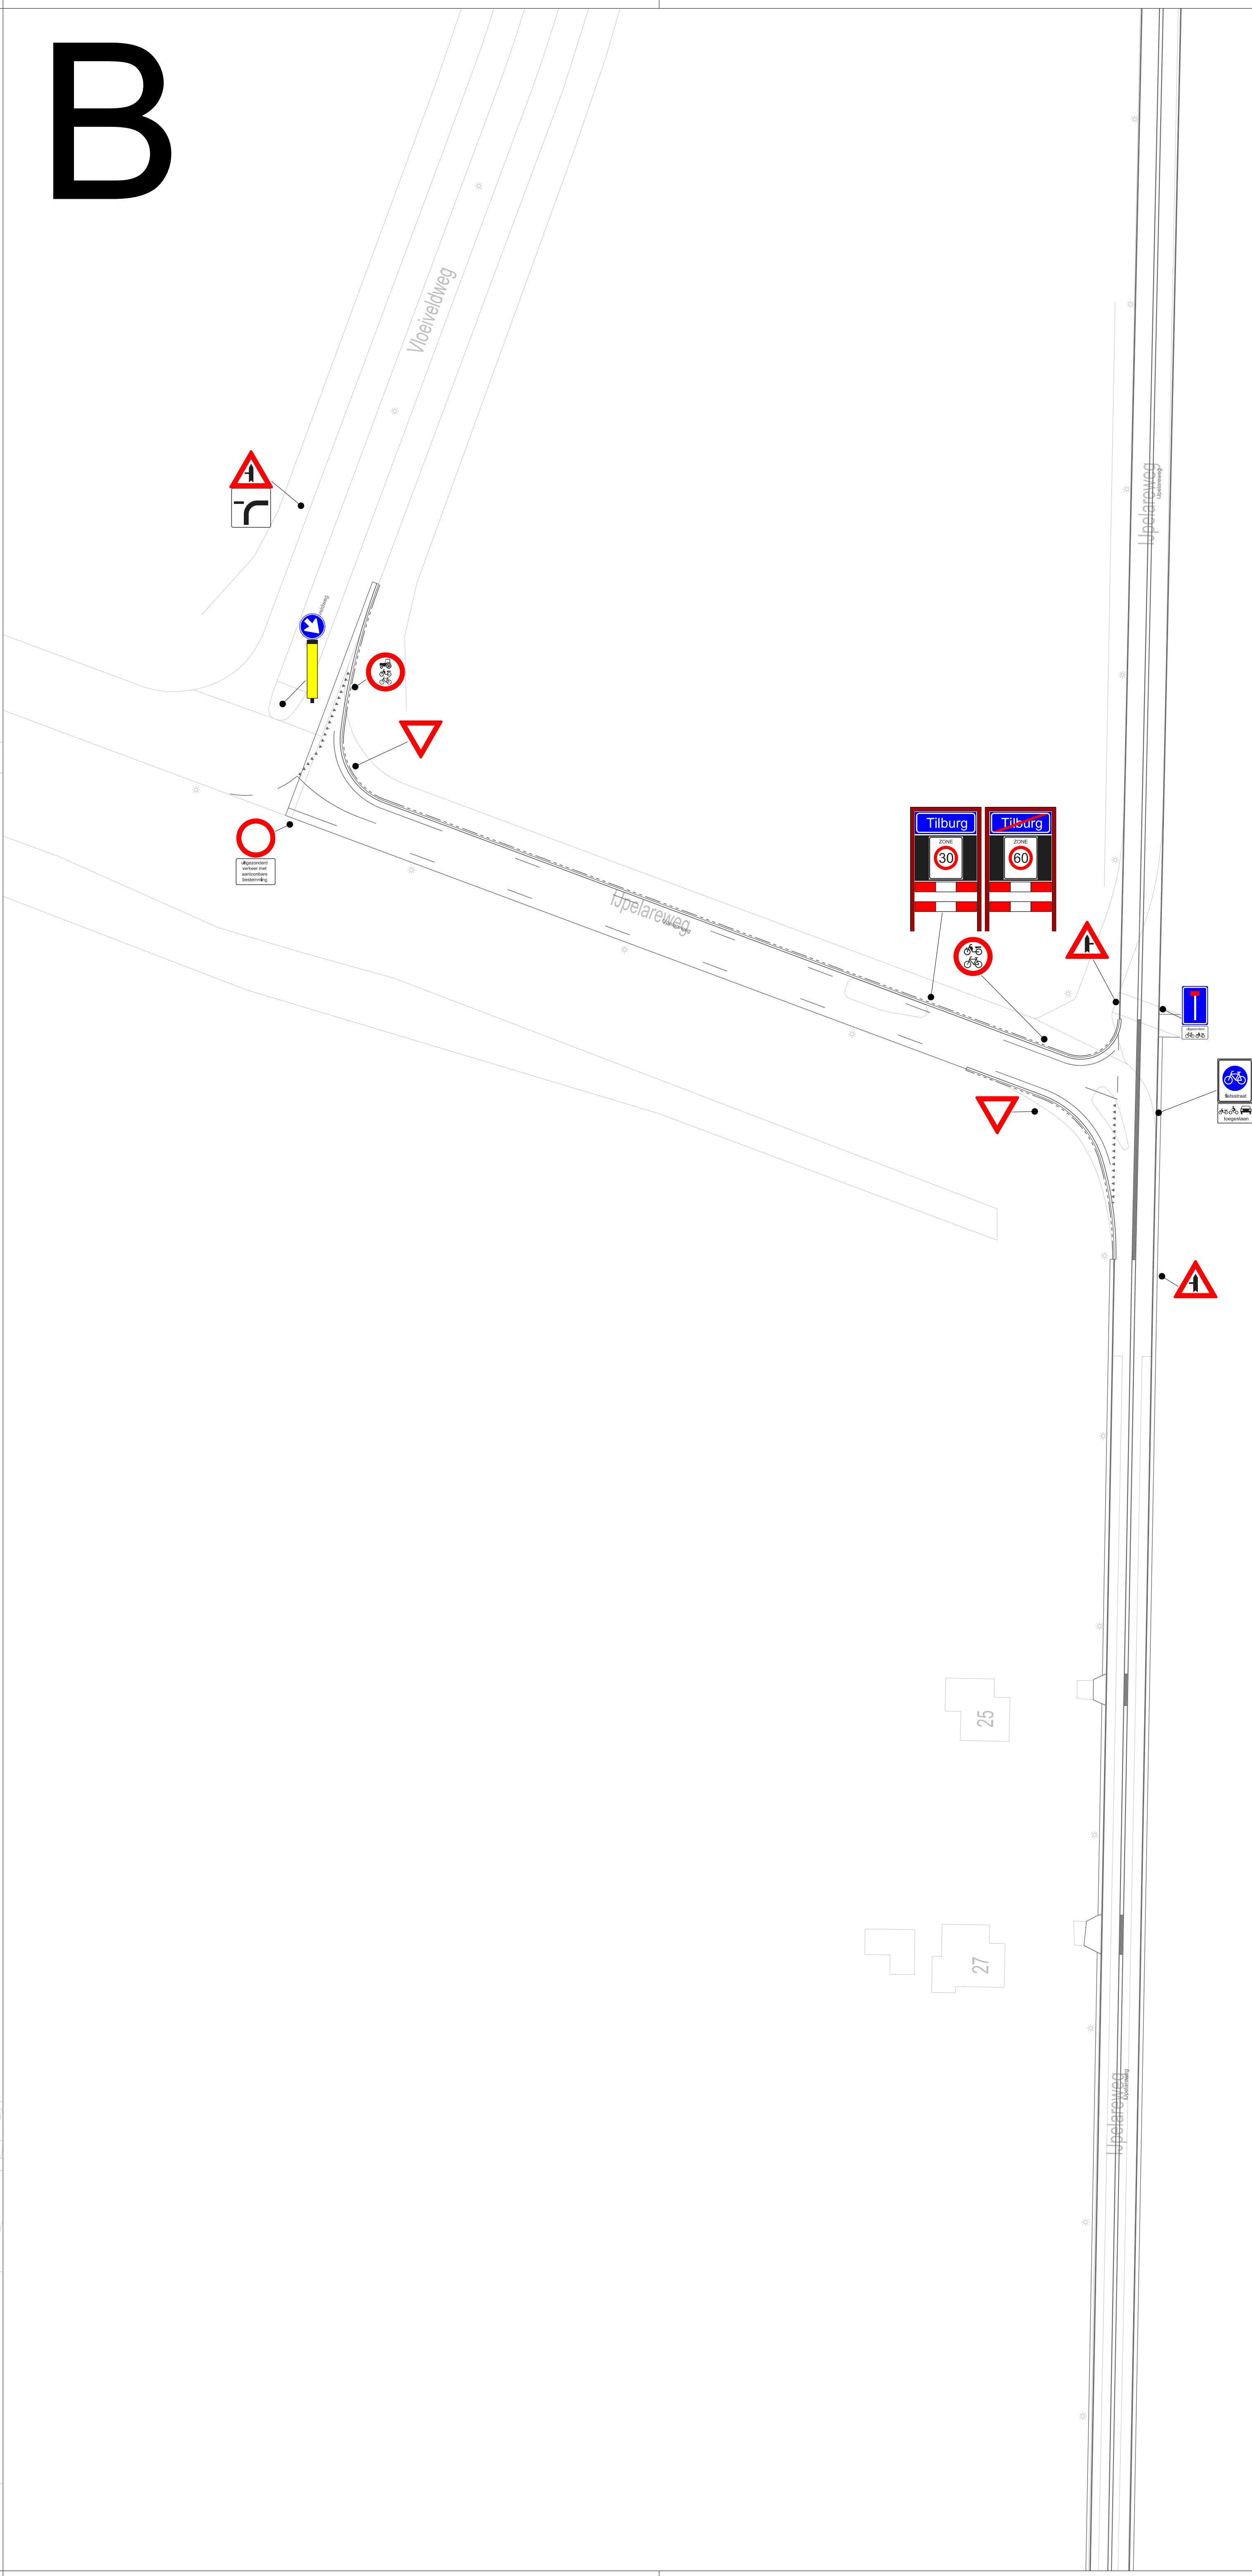

C

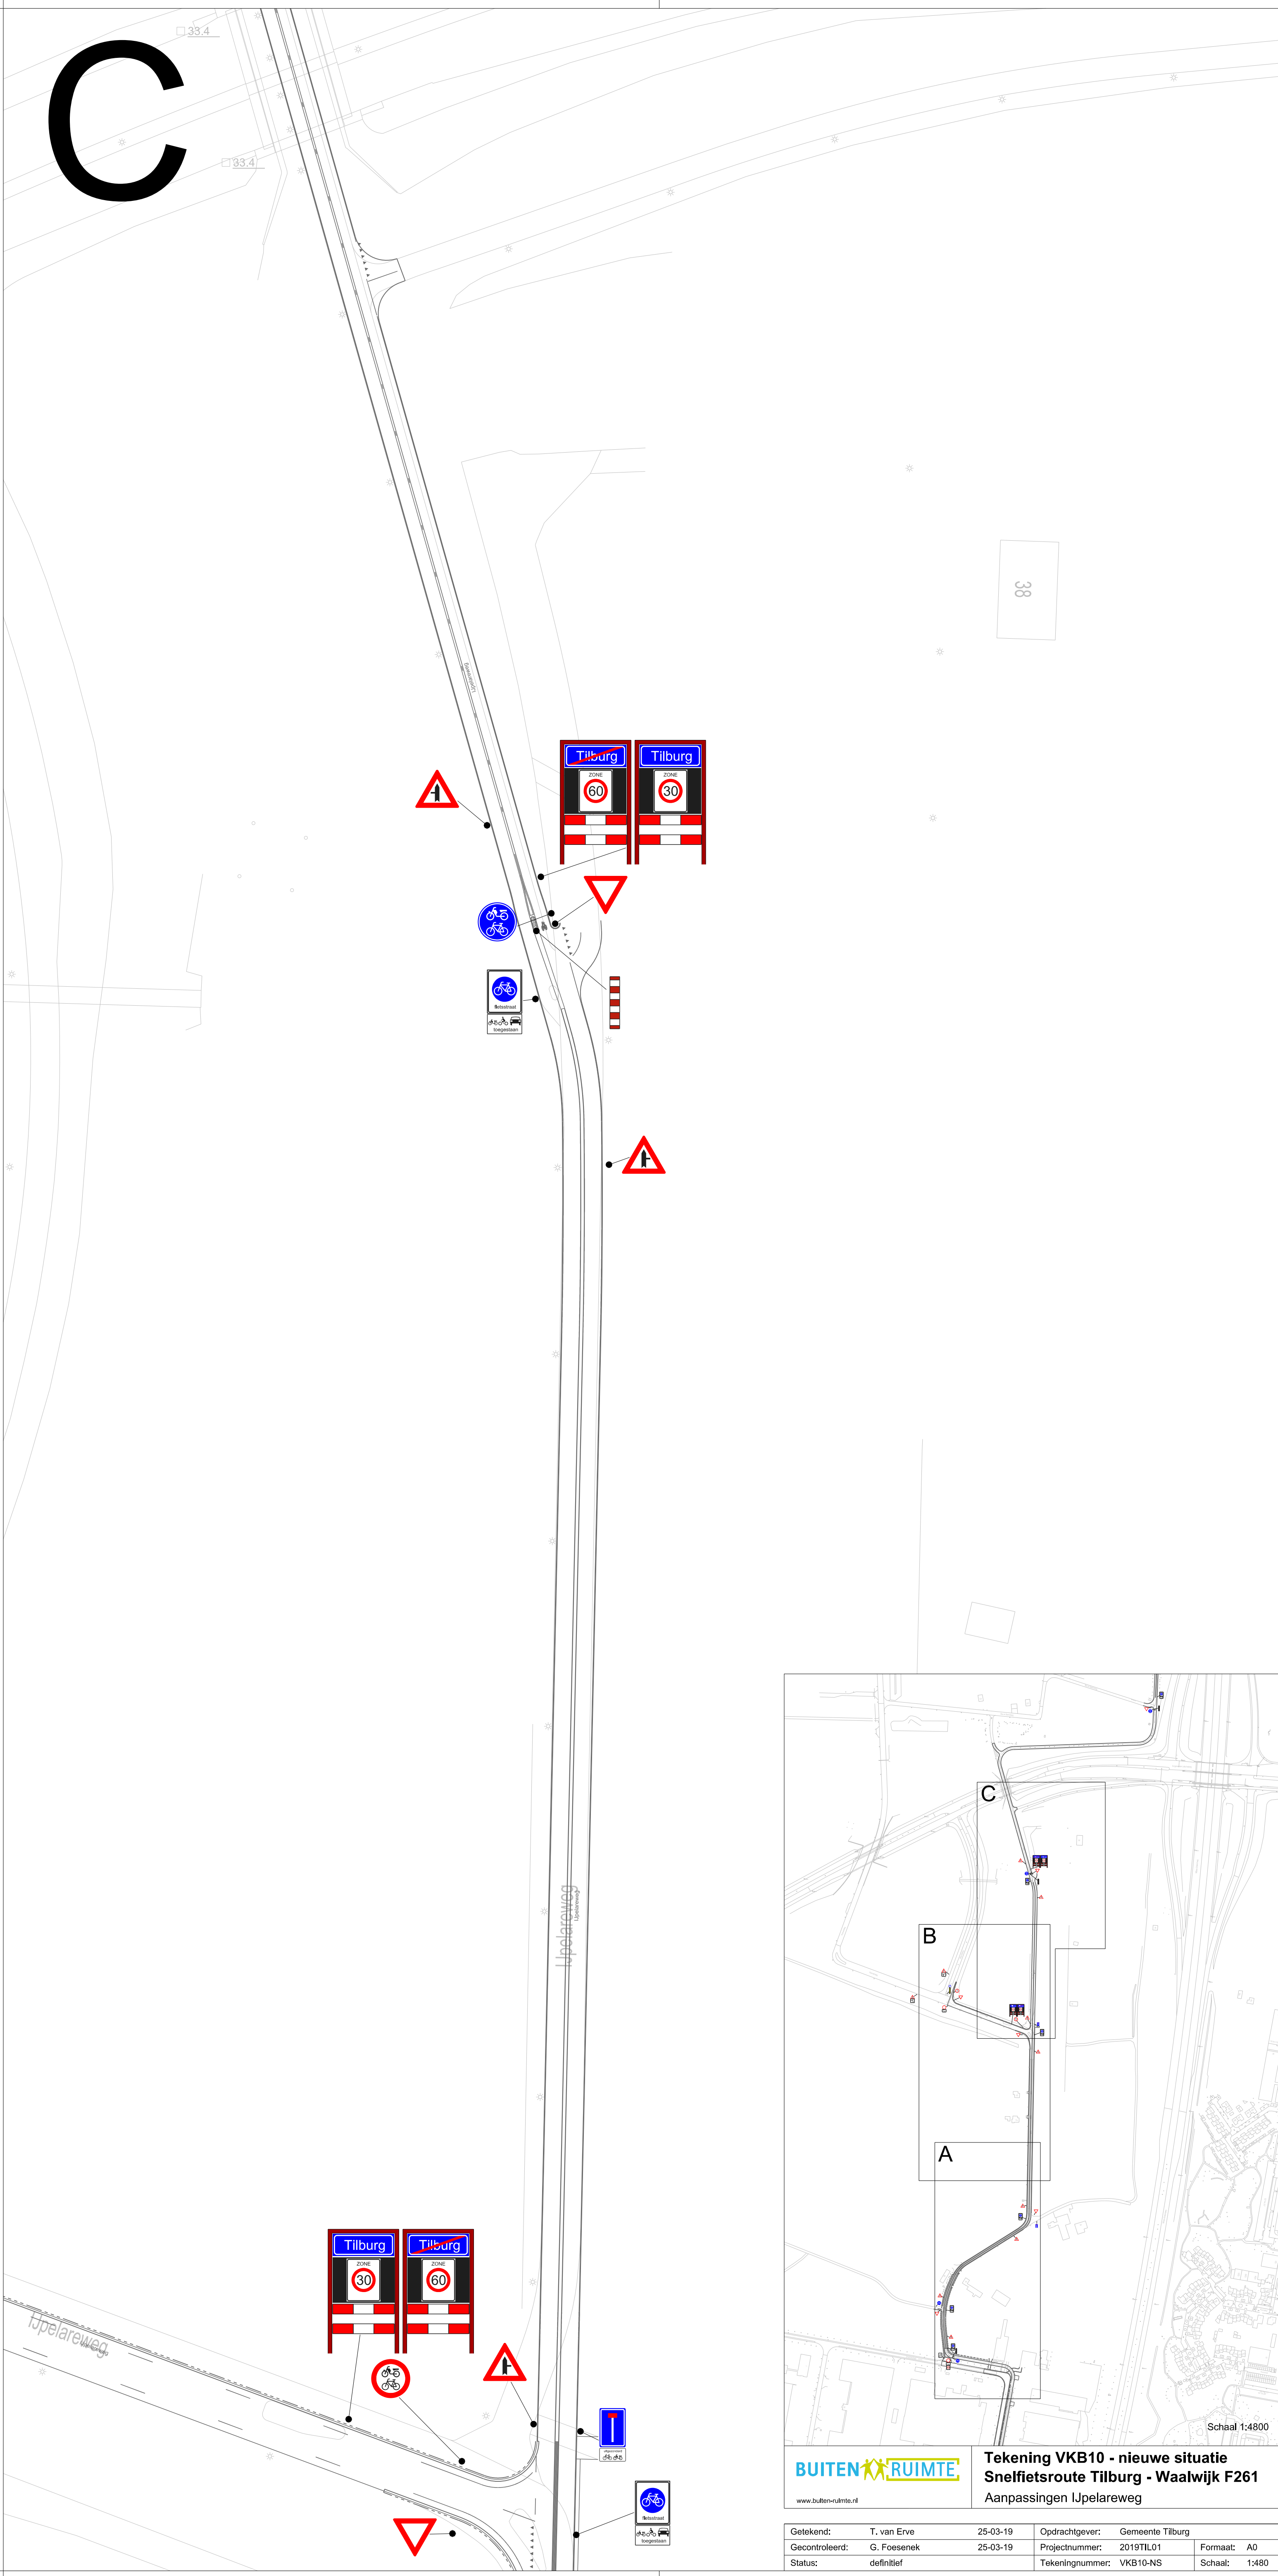

Tekening VKB10 - nieuwe situatie
Sneffelsroute Tilburg - Waalwijk F261
Aanpassingen Lipelareweg

Gepland:	T. van Erve	25-03-19	Opdrachtgever:	Gemeente Tilburg
Gecontroleerd:	G. Fossens	25-03-19	Projectnummer:	2019TIL01
Status:	definitief		Tekeningnummer:	VKB10-NB
			Schaal:	1:400