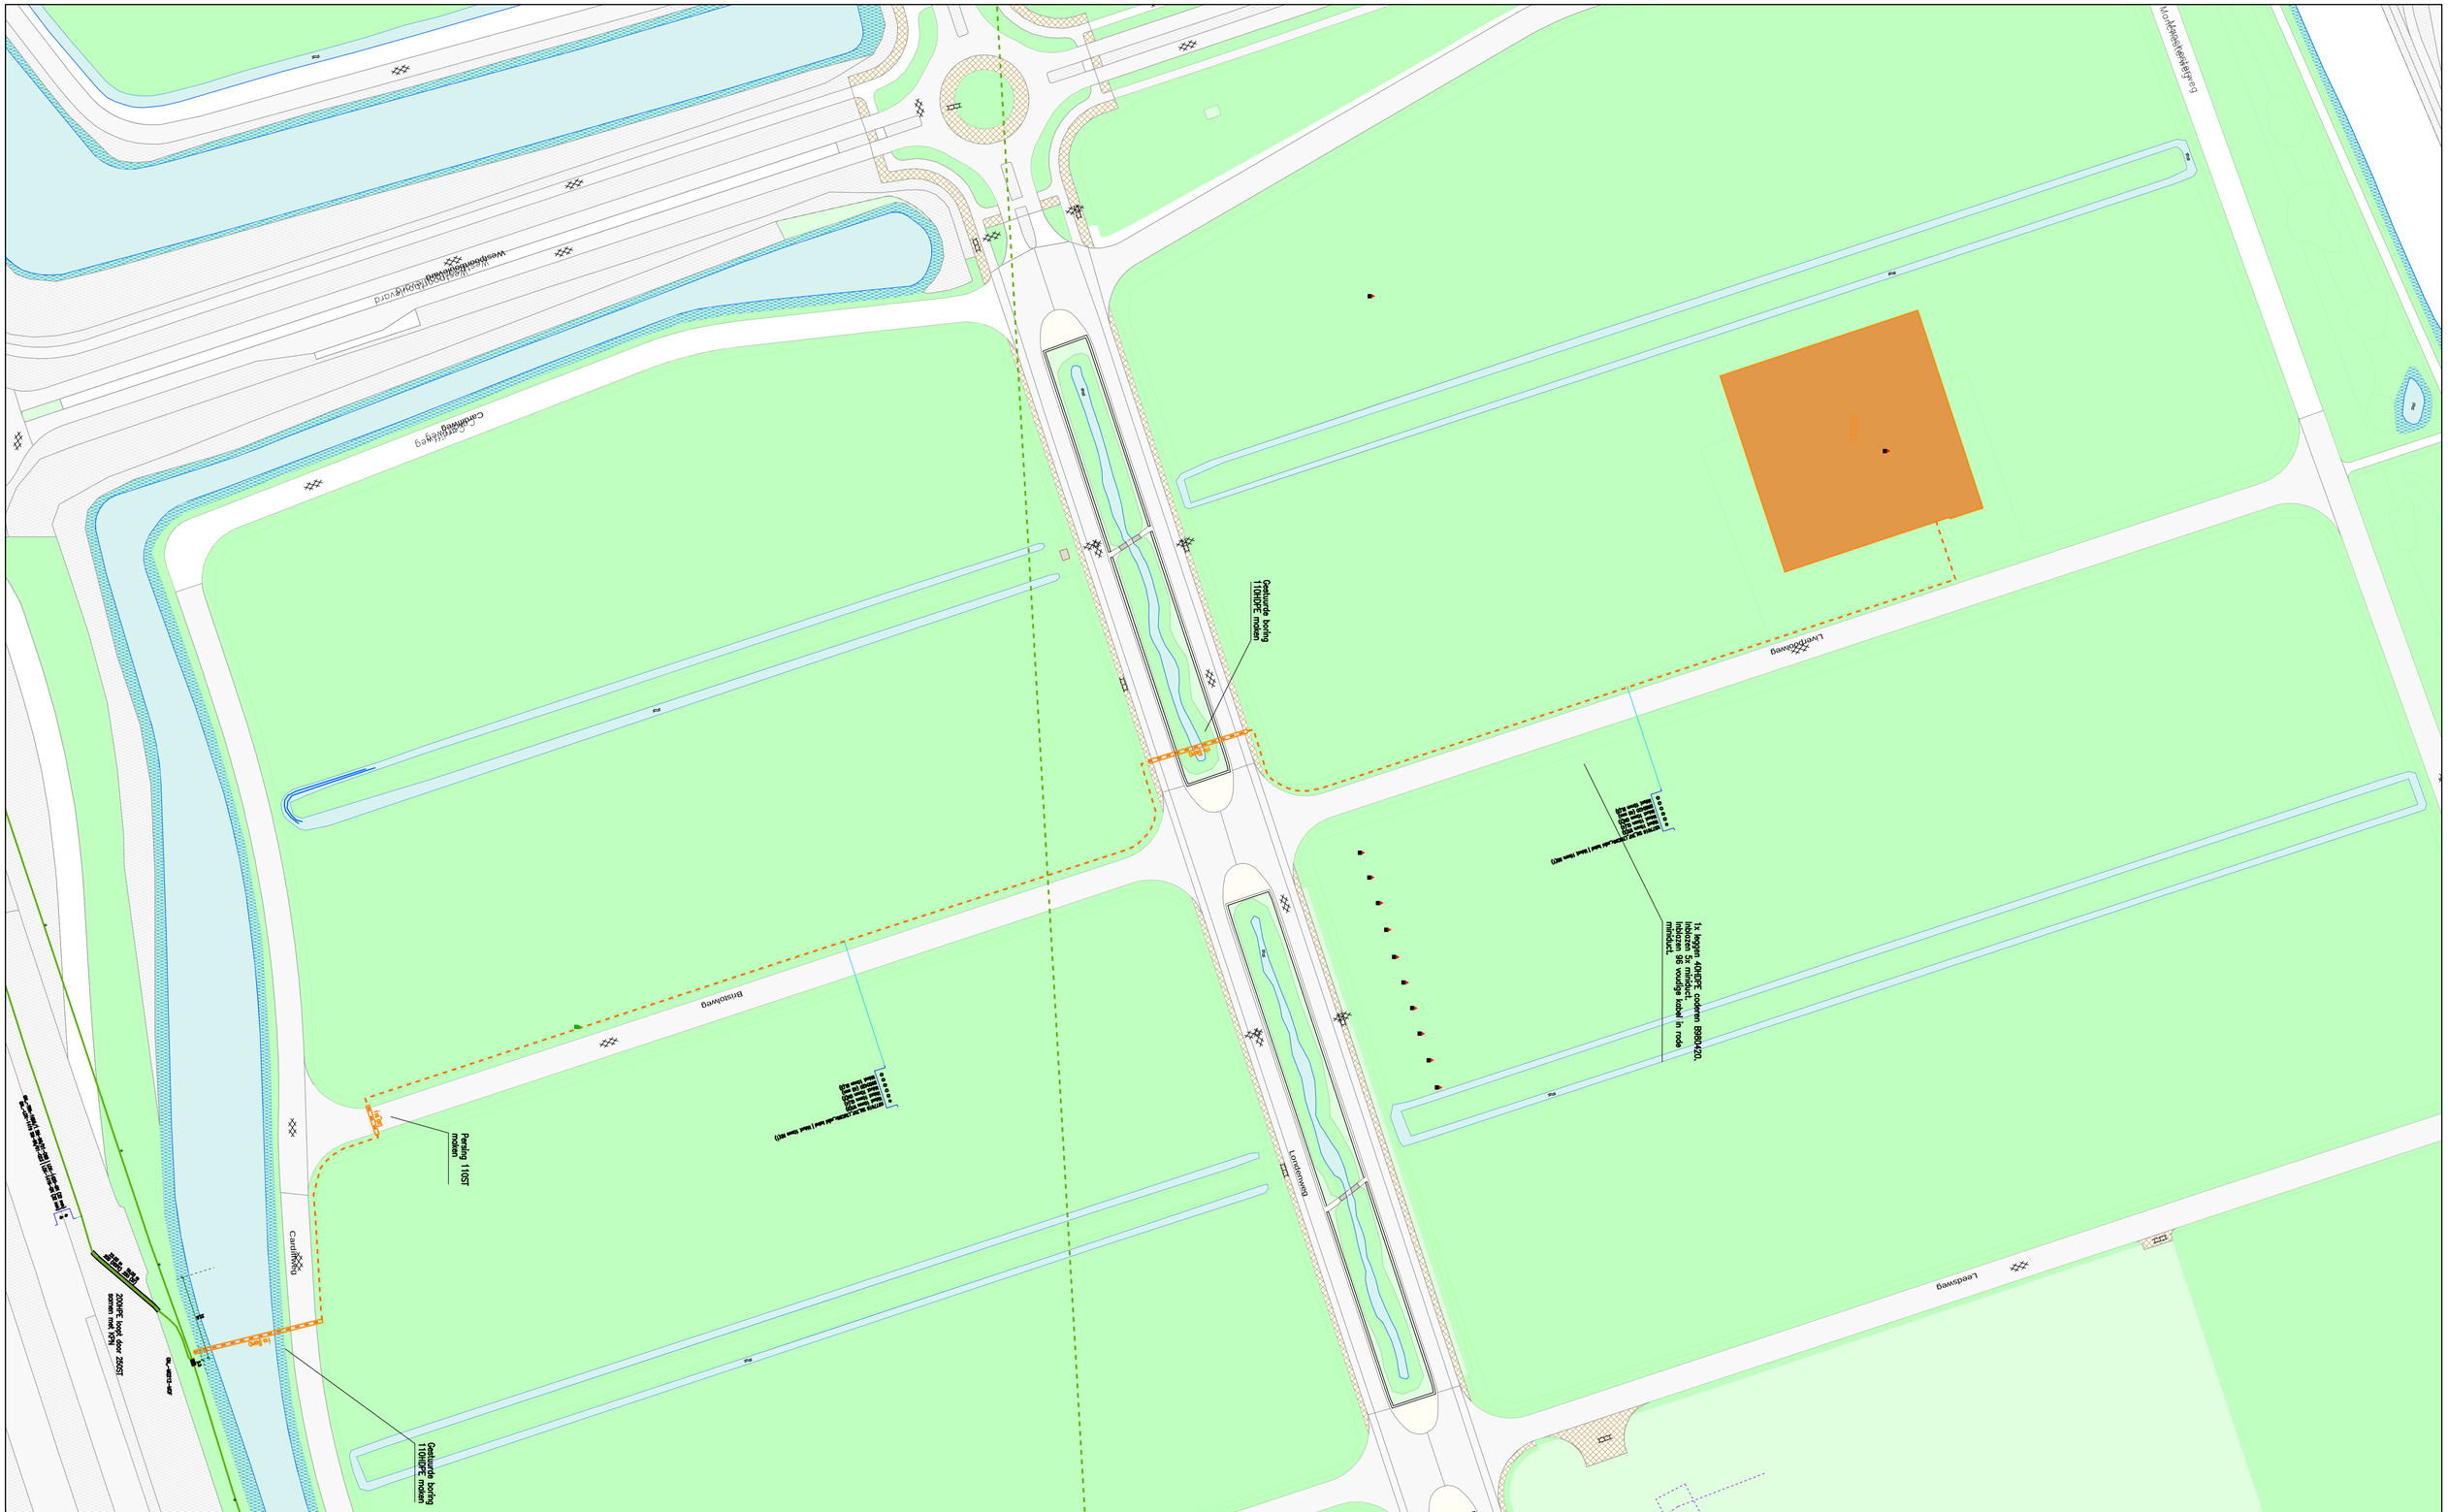

Legenda

- Behuizing / Huisje(gepland)
- Geul(definitief_ligging_bekend)
- Geul(definitief_ligging_onbekend)
- Geul(luchtlijn)
- Geul(toekomstige verbinding)
- Mantelbuis(geplaatst)
- Mantelbuis(gepland)

Glas [Gis]

- Glas Hole(in bedrijf)

Title:

Nummer 227354-580266

GRONINGEN	GRONINGEN
Schaal: 1:800	User: wwesterhof
ACE: CATV	Plotdatum: 06/03/2019 Size: A1

Ziggo

N