




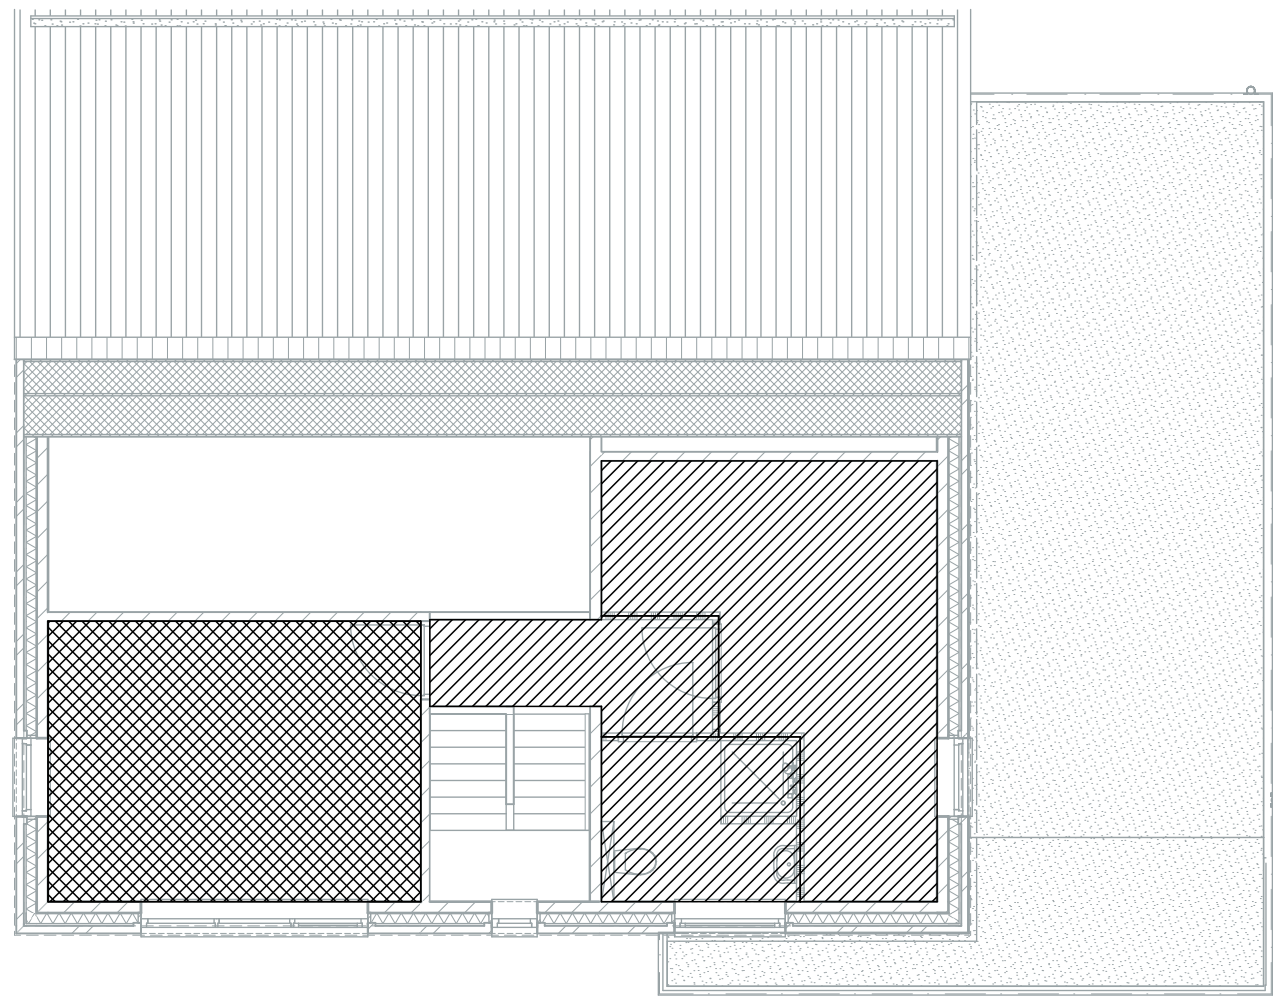


1e verdieping

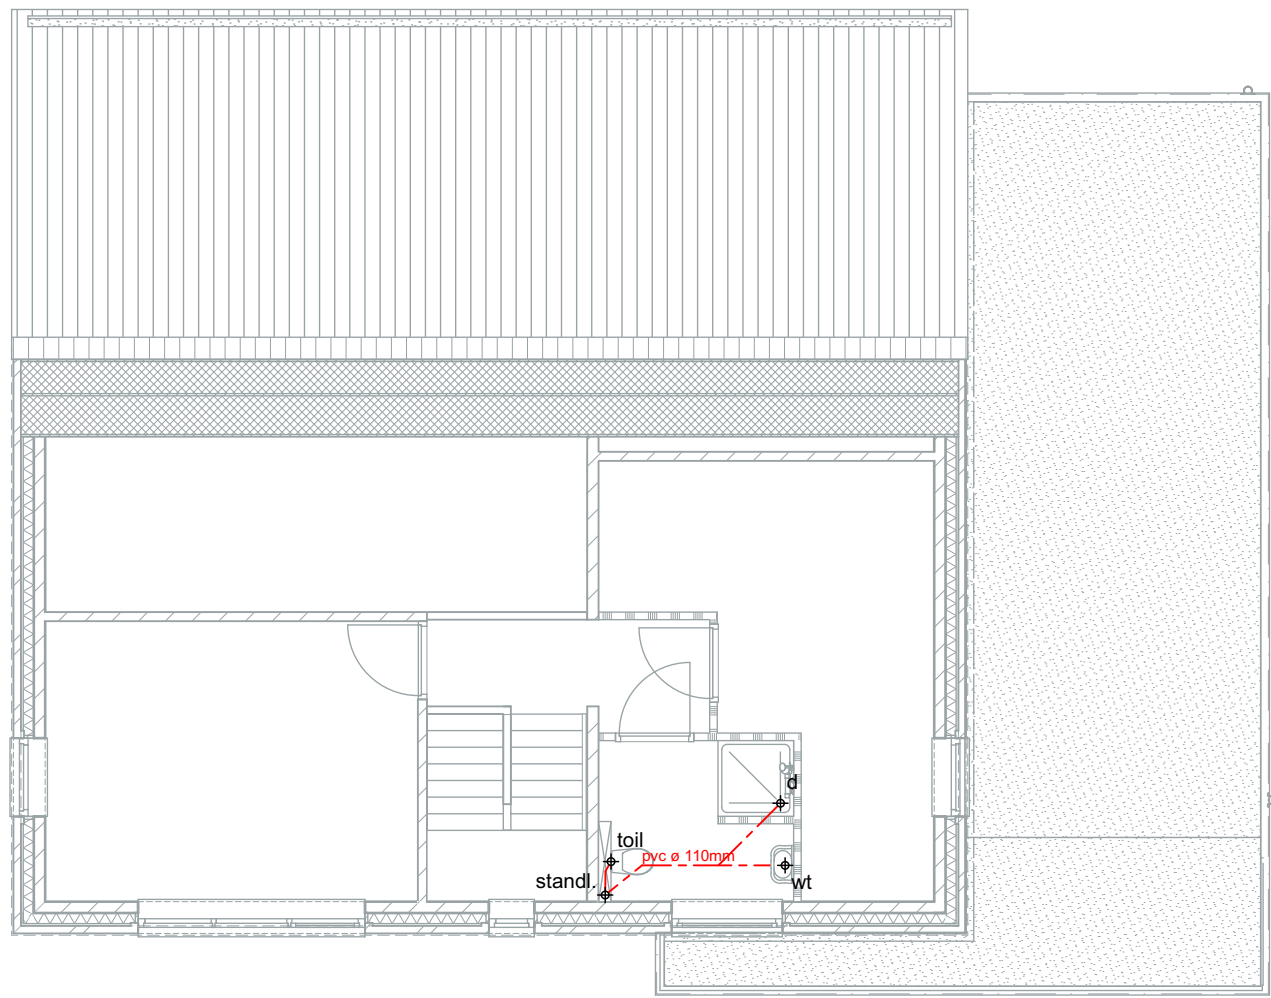


1e verdieping

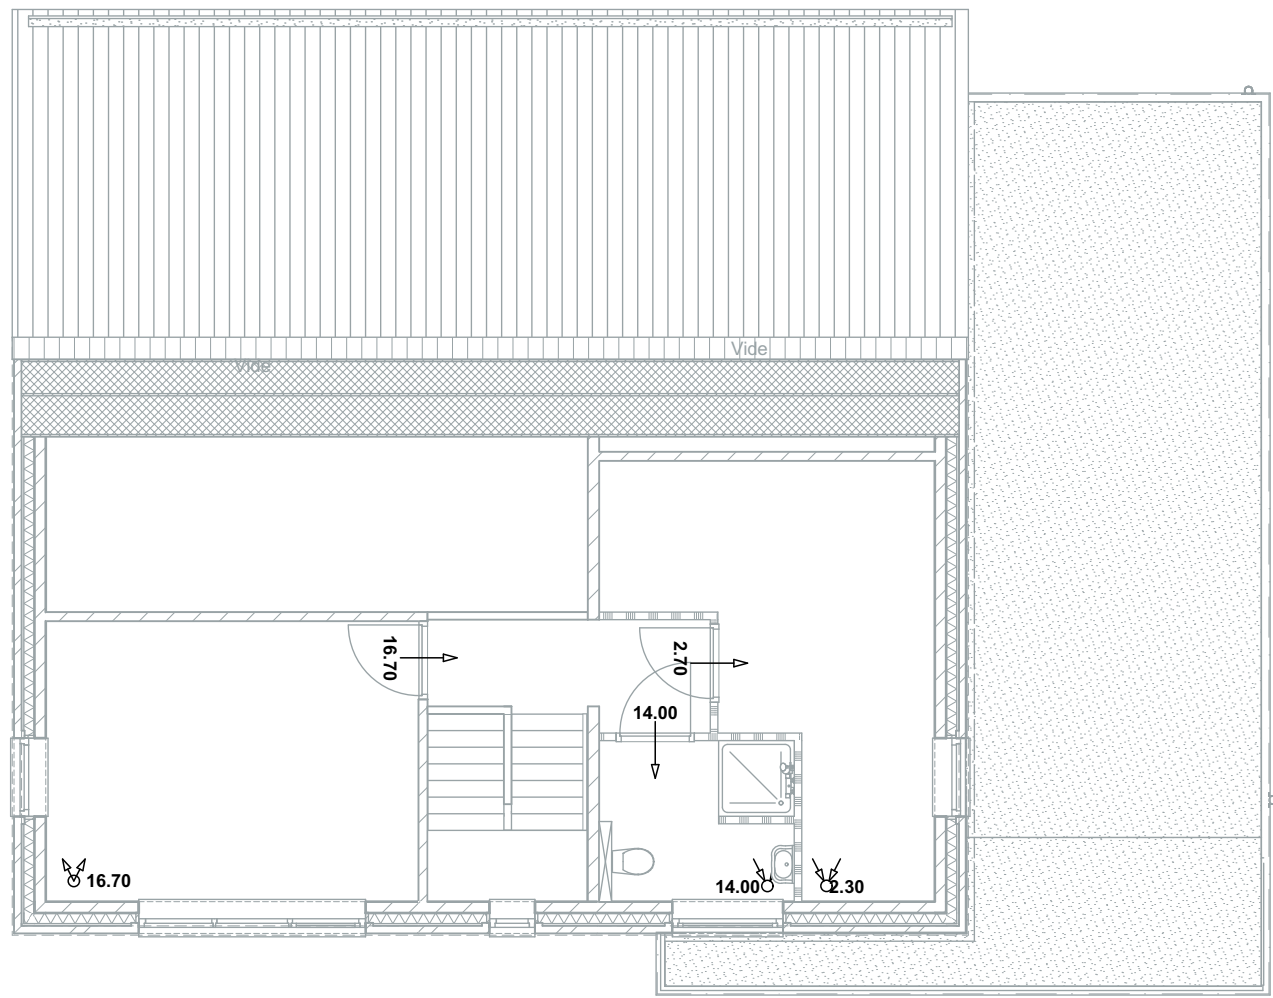


1e verdieping

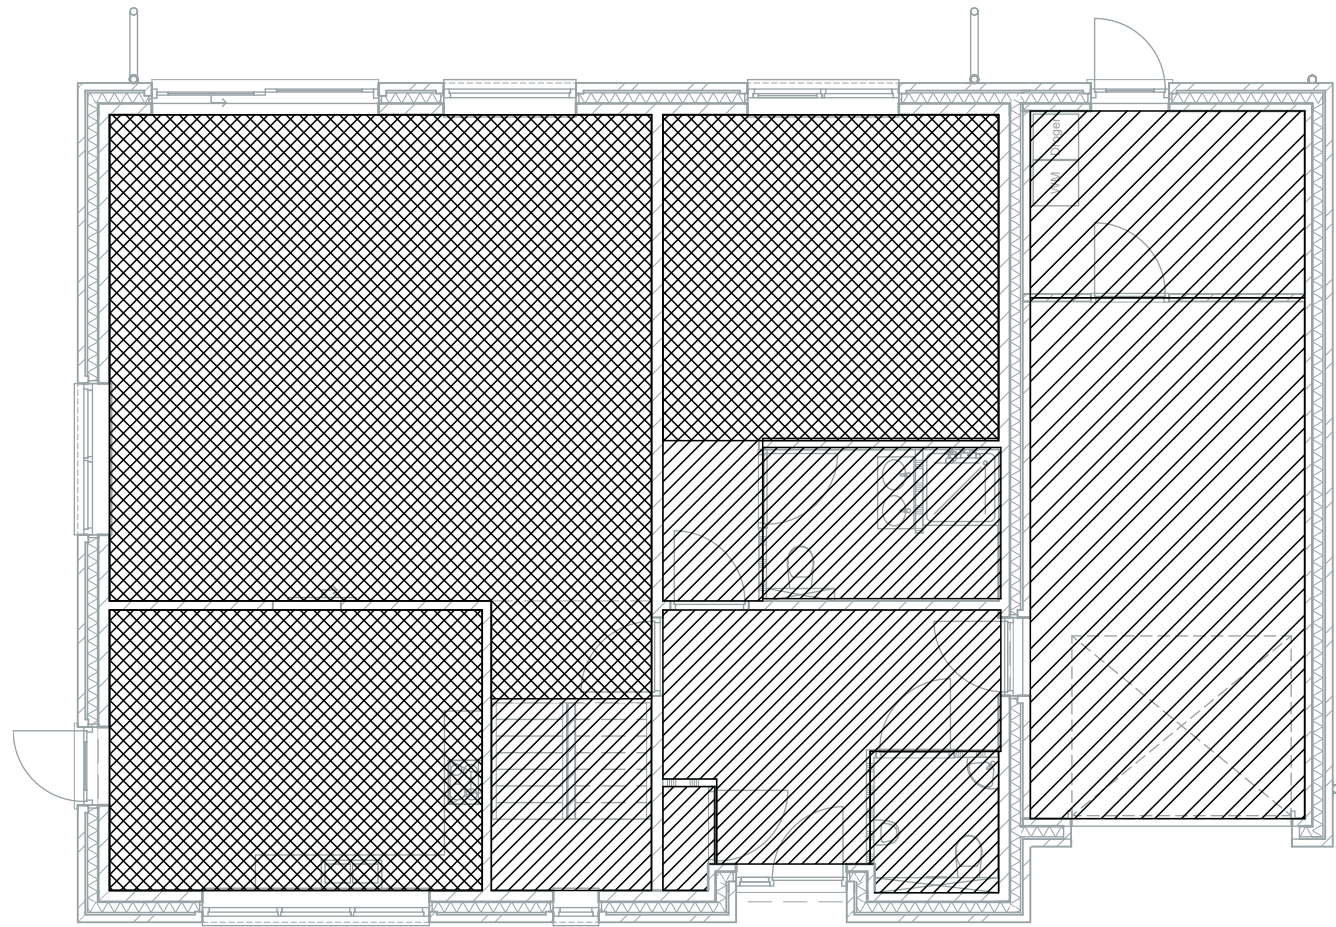

Begane grond

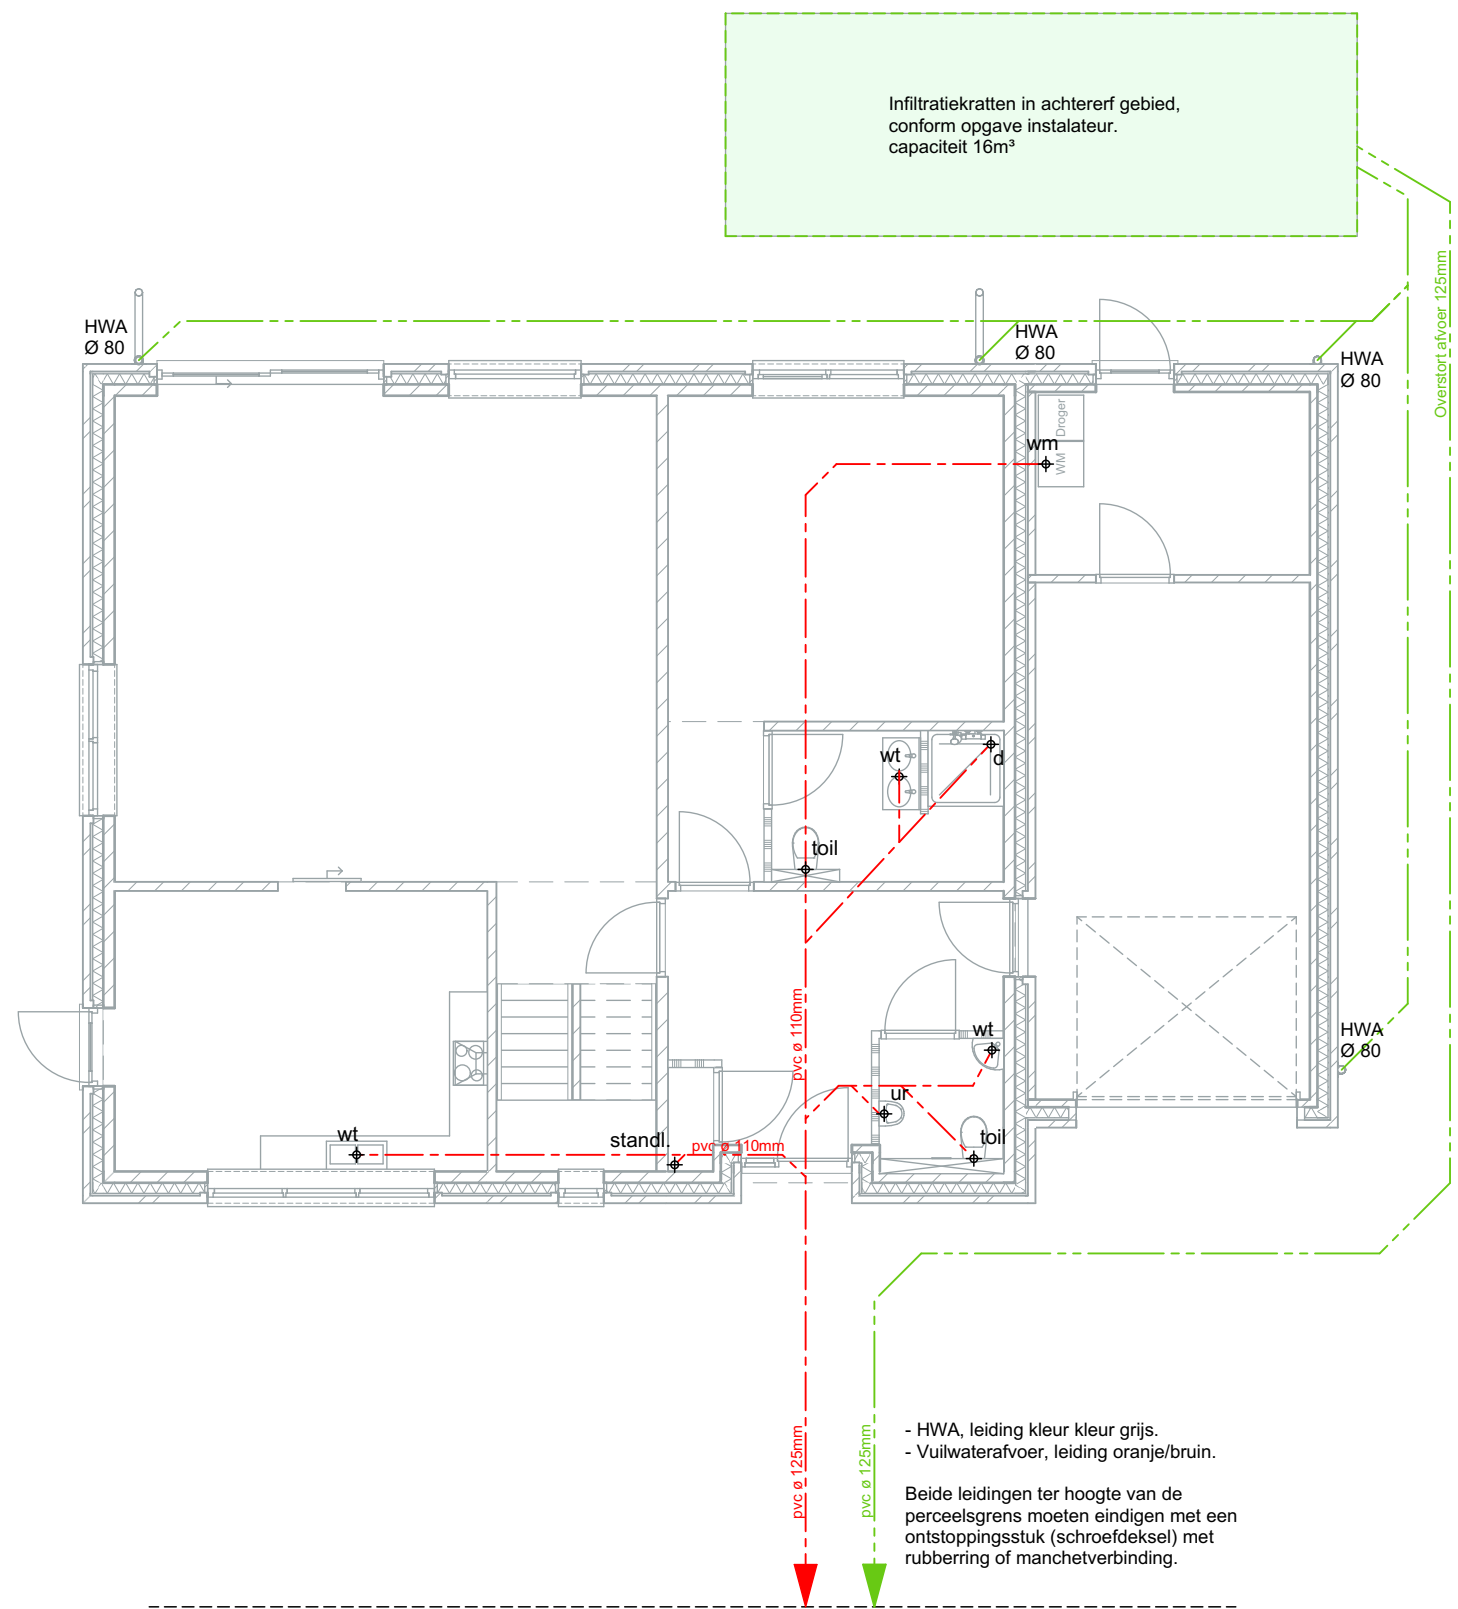

Begane grond

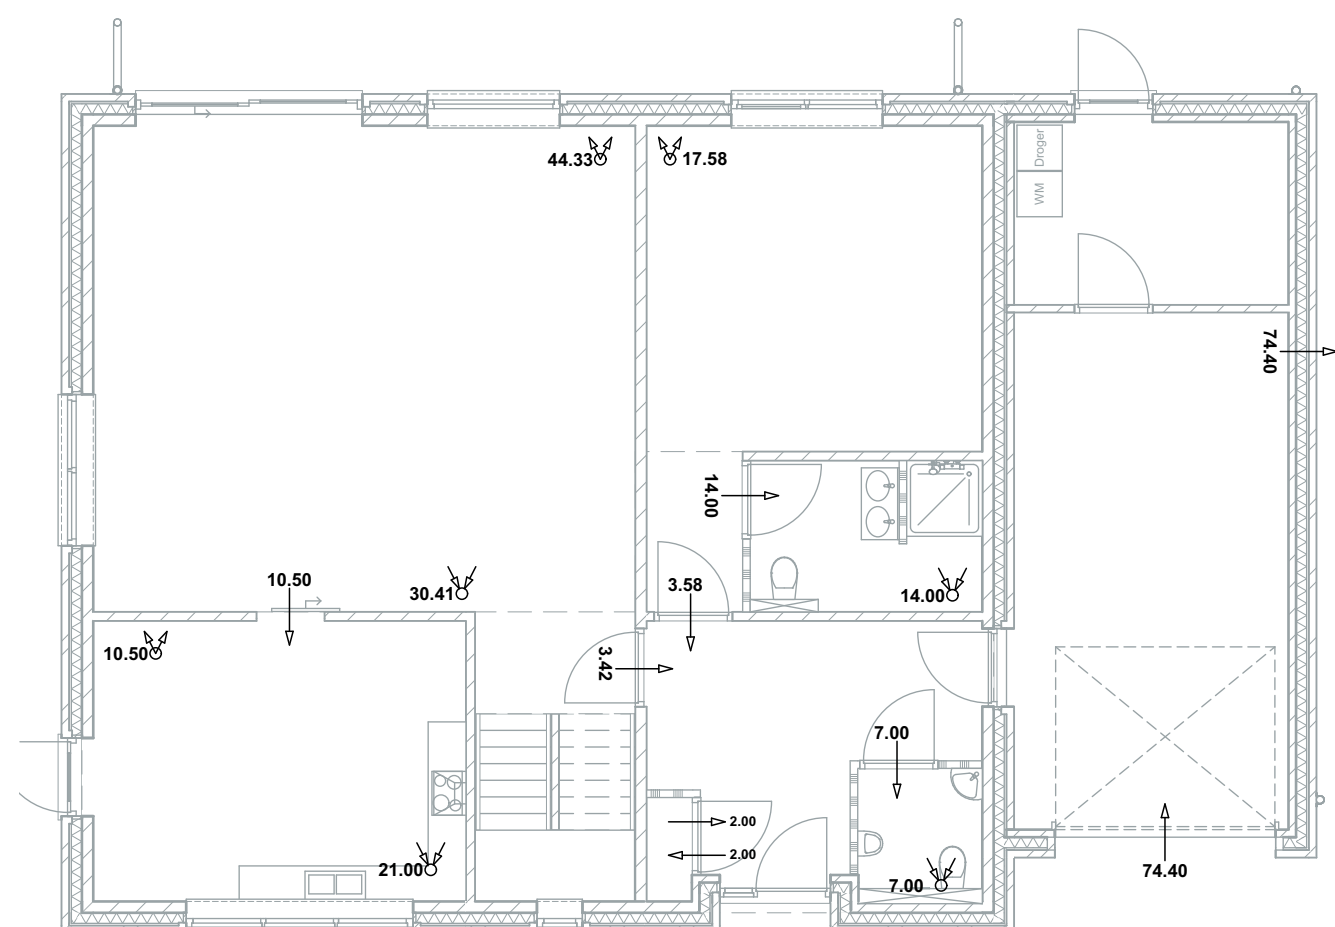

Begane grond

Terminologie bouwbesluit renvooi

GO - woonfunctie

VG - woonfunctie

GO - overige functies

Zie bijgevoegde berekeningen CBB

Rapportnummer 2018160, d.d. 04-12-2018

Renvooi Riolering:

hwa. : hemelwaterafvoer; diameter 110mm

st.l. : standleiding; diameter 110mm

onfl. : ontluchting; diameter 125mm (standleiding)

os. : ontstoppingstuk

d. : douche; diameter 50mm

wc. : water closet; diameter 110mm

wt. : wastafel; diameter 50mm

gst. : aanrecht; diameter 50mm

wn. : wasmachine; diameter 50mm

wd. : wasdroger; diameter 50mm

ca. : condens afvoer; diameter 32mm

ft. : fontein; diameter 50mm

vw. : vaatwasser; diameter 50mm

bk. : badkuip; diameter 50mm

ug. : uitstortgootsteen; diameter 50mm

---> : aansluiting op gemeente riool

--- : liggende leiding tbv vuilwater

--- : liggende leiding tbv HWA (gescheiden syst.)

- Aansluiting leidingen onder een hoek van 45°

- Riolering uitvoeren vlg. NEN3215

- Minimale gronddekking riolering 500mm.

- Voor opvang en transport van het schoon- en vuilwater mogen geen uitlopende materialen worden toegepast.

- Alle HWA's syfonnerend aansluiten

- Leidingverloop en capaciteit indicatief, definitief vlg. opgave installateur

- HWA, leiding kleur grijs.

- Vuilwaterafvoer, leiding kleur bruin.

Afschotriolering t.b.v. aansluiting op riolering, in overleg met gemeente.

Renvooi Ventilatie:

↑ : aanvoer

↓ : afvoer

Zie bijgevoegde berekeningen CBB

Rapportnummer 2018160, d.d. 04-12-2018

NORBART

BOUW ADVIES

Fresiastraat 47, 4921 HB Made

rob@norbartbouwadvies.nl

www.norbartbouwadvies.nl

Rob Norbart

+31 (0)6 - 110 660 34

Versie:	Datum:	Versie:	Datum:	Opmerkingen:
a	18-12-2018	f		
b		g		
c		h		
d		i		
e		j		

Project **Nieuwbouw woonhuis Langelaar, Teteringen Omgevingsvergunning**

Gemeente Breda

Bijlage 4 bij besluit Z2018-008686-V1

Werknummer: **2018-20**

Tekening nummer: **DO-12 a**

Onderwerp: **Toetsing bouwbesluit**

Opdrachtgever:

V&L