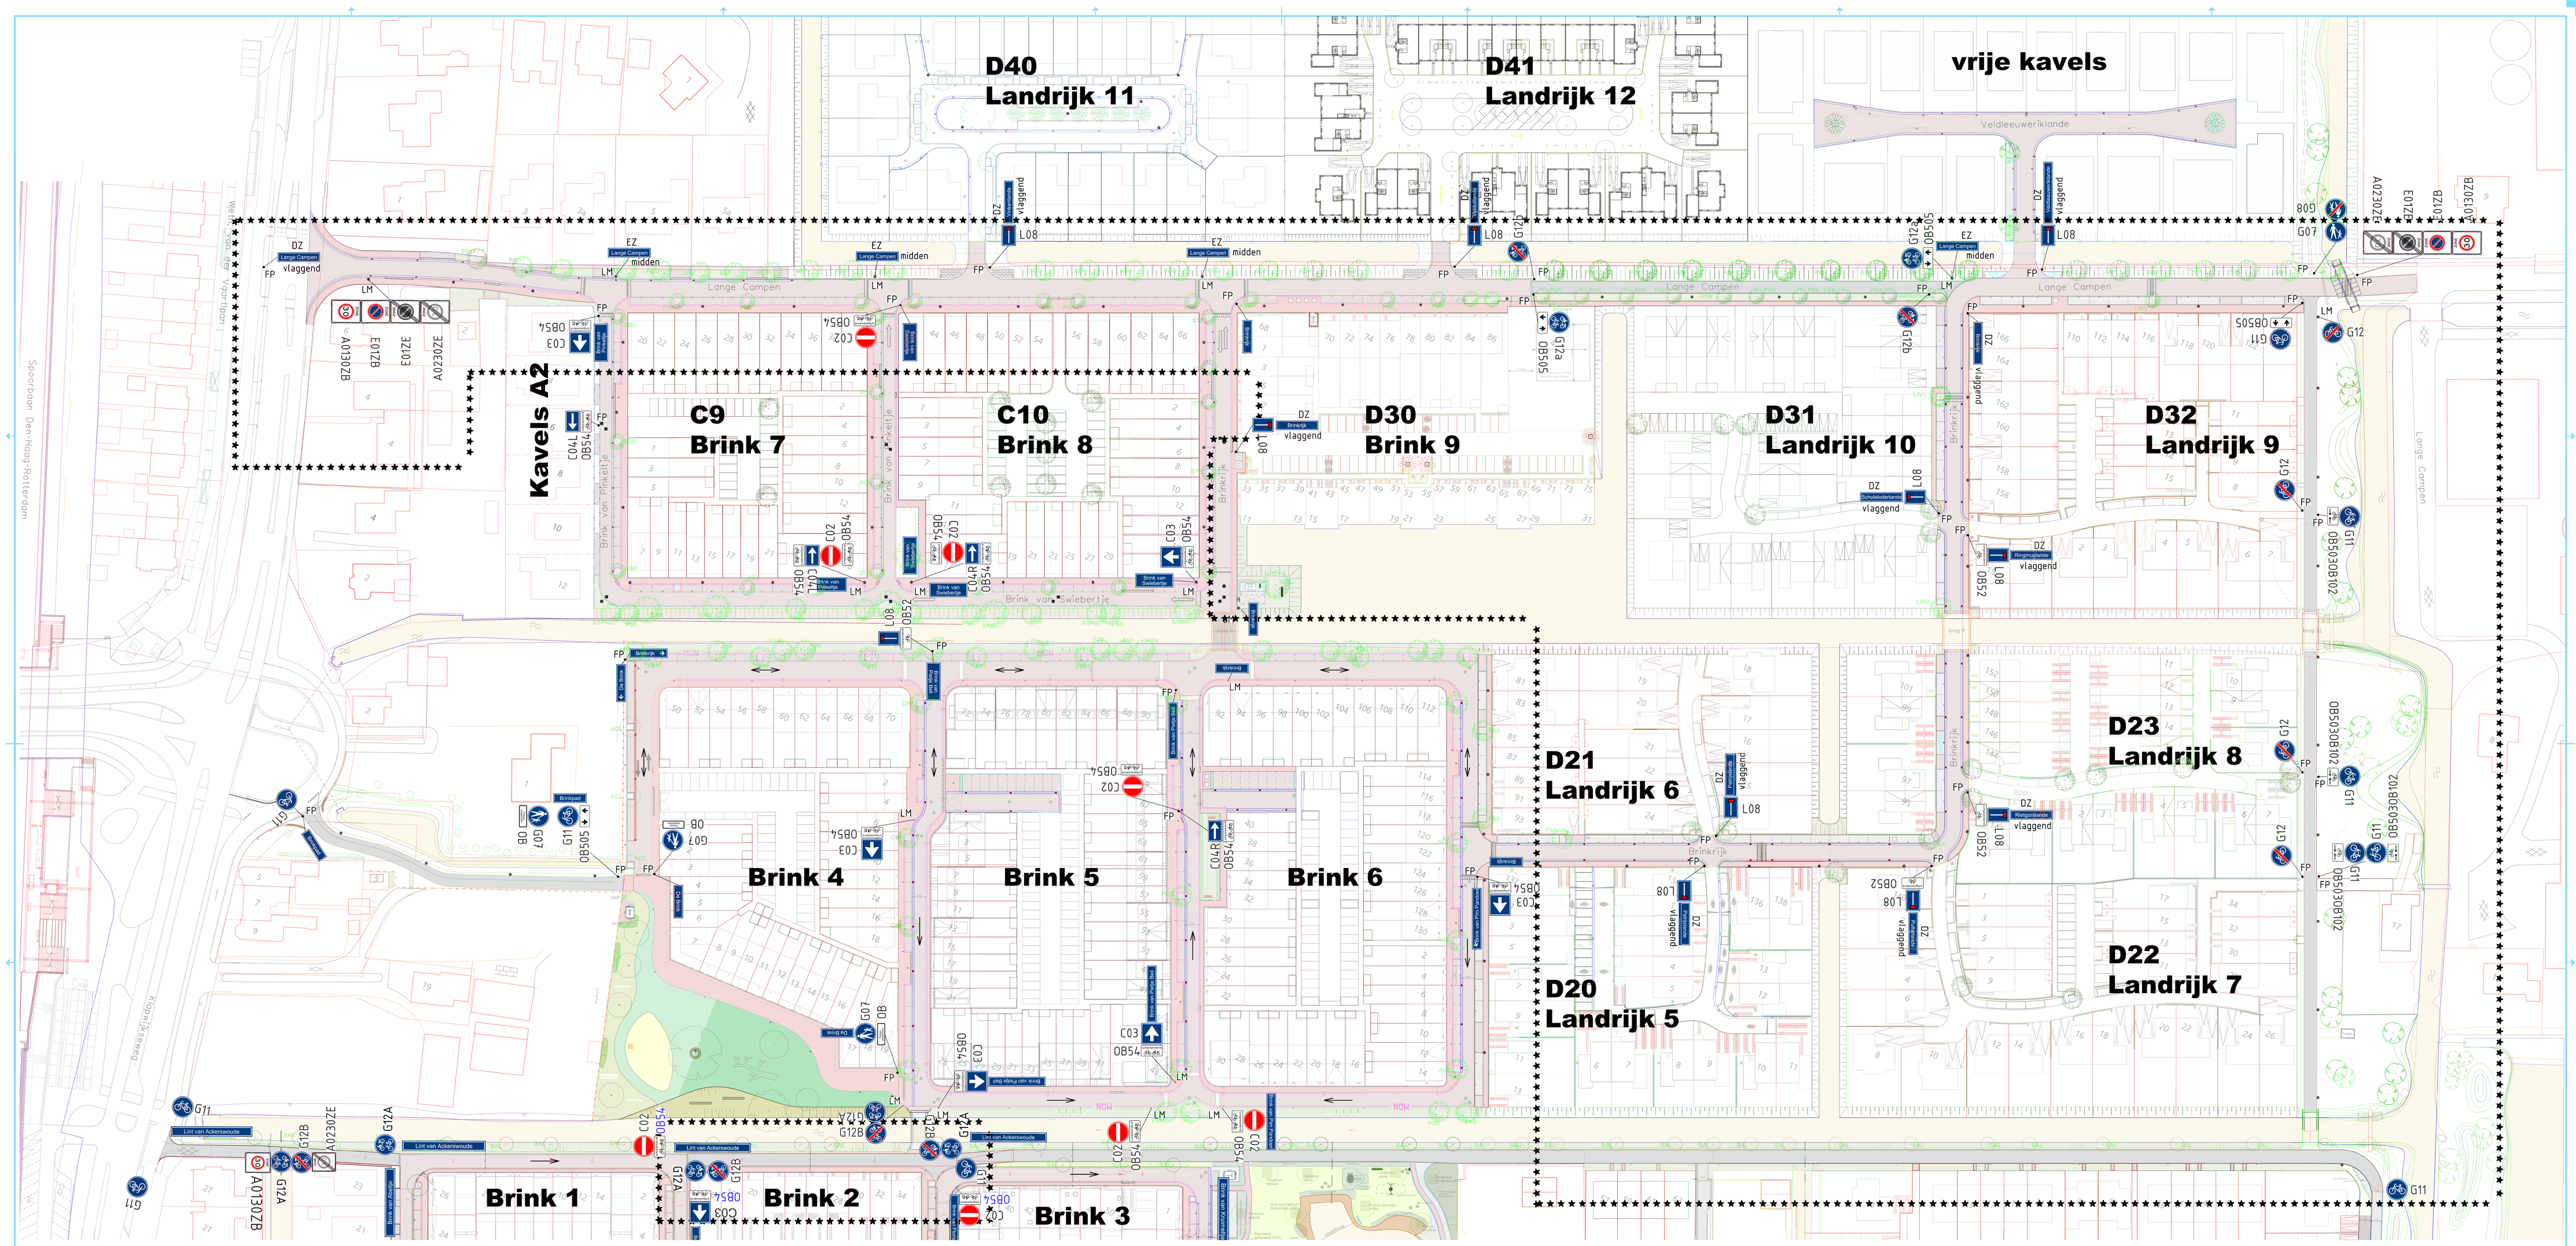

★★★★★	werkgrens	2x	E01ZB	16x	Straatnaam	4x	G12a	4x	OB5030B102
		2x	A0130ZB	10x	L08	4x	G12b	3x	OB505
		2x	E01ZE	5x	G11	3x	OB52		
		2x	A0230ZE	4x	G12				

25x FP bevestiging op flespaal

5x LM bevestiging op lichtmast

afdeling Ontwikkeling

e-mail info@pijnacker-noordorp.nl
jur. Postbus 1, 2640 AA Pijnacker

adres 14015
jas 015 - 362 68 50

opdrachtgever Pijnacker-Noordorp

opdracht 1415x041
schaal 1:500

Ackerswoude
Wegen, civ. kunstwerken & verkeer

Beboeiingsplan Noord 3e fase

datum 04-04-2018
gekeurd M. de Ruiter
gecontroleerd R. Eijsink
formaat A0
kwaliteitscriterium ROW-96-3653
schaal 1:0
status Definitief

wijzigingen

	datum	gekeurd	gecontroleerd	formaat
1	MdR 24-01-2019	Beboeiing flespaal en vrijstaandverd Pietjlande		
2	MdR 27-03-2019	Bron: /Sempad lssen Brink 2 (G12a & G12b)		
3	-	-		
4	-	-		
5	-	-		