


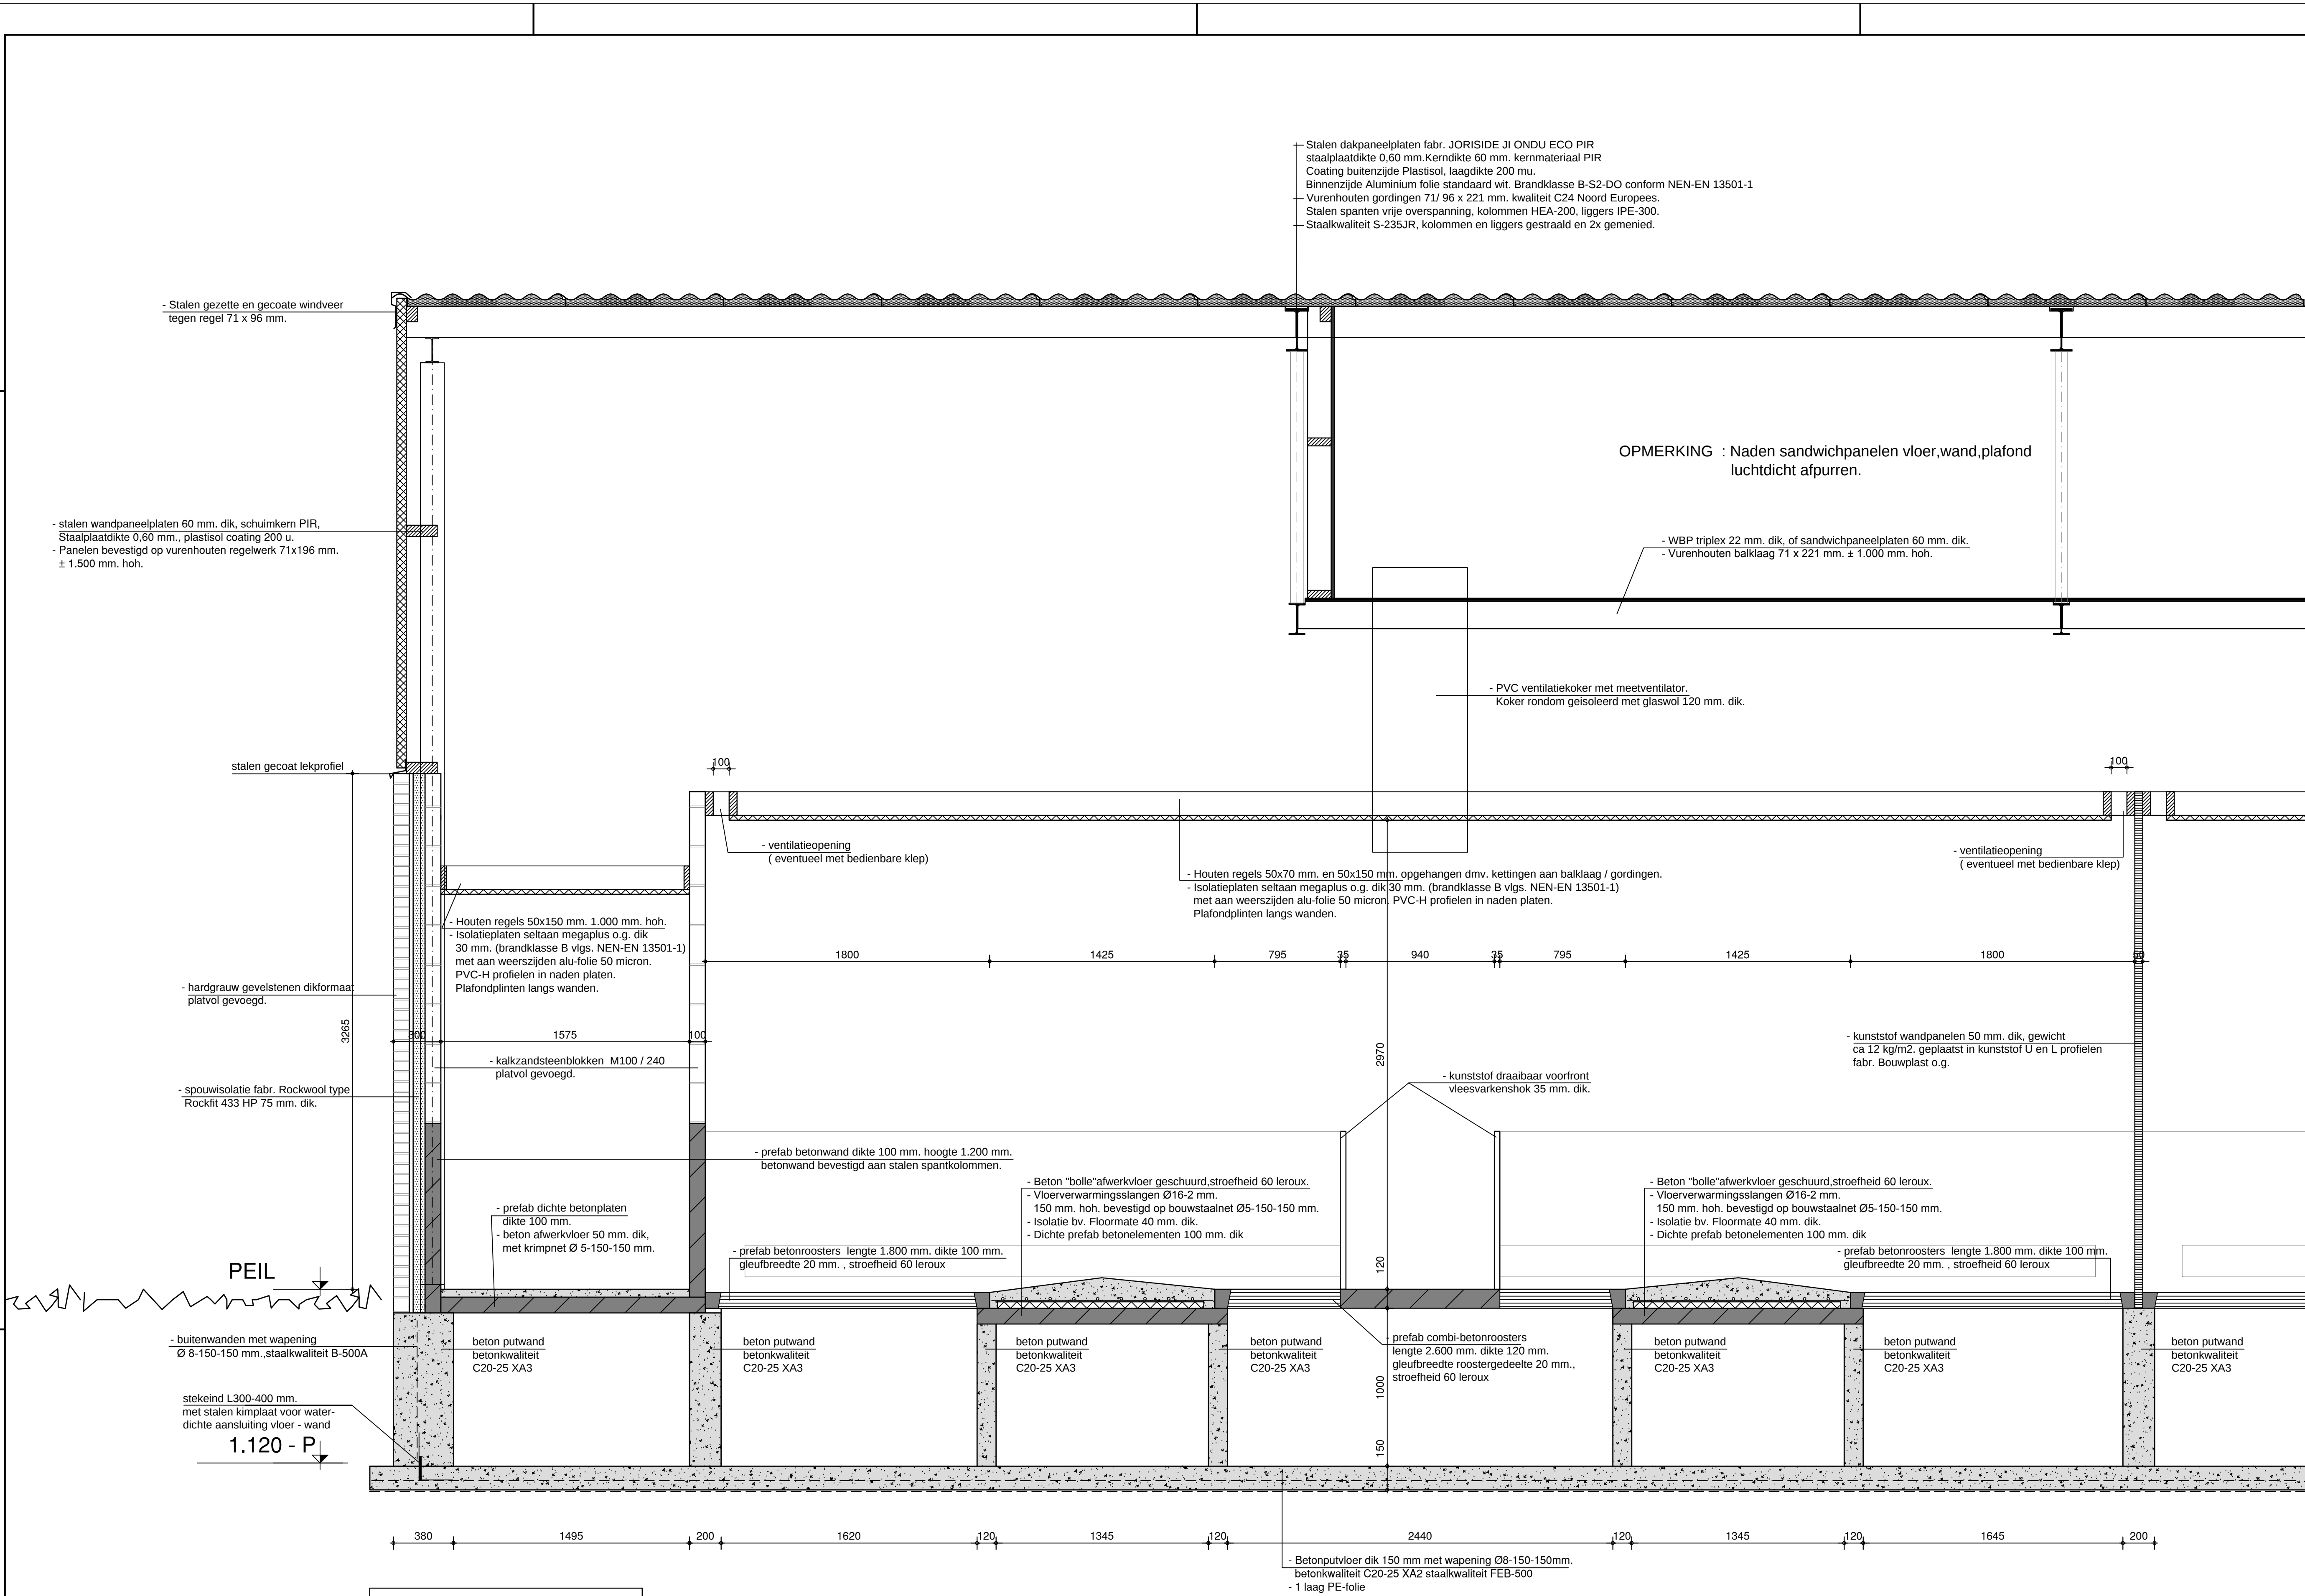

DETAIL - 1 -

 **Gemeente Breda**
Bijlage 6 bij besluit
Z2018-006871-V1 *V&L*

 FG BEDRIJFS ONTWIKKELING Postbus 30 5469 ZG Erp Tel: 088 - 423 21 32 Fax: 0413 - 21 32 39	Onderwerp: DETAILTEKENING
	Werk: : Tekening behorende bij Omgevingsvergunning Activiteit Bouwen voor nieuwe vleesvarkensstal, aan de Mastdreef 19 te Breda
	Schaal: 1 : 20 Datum: 03-10-2018 Getekend: G. vd. R. Blad: 6.

Tekenbureau G. van de Rijt, Neerbroek 2, 5427 PS Boekel tel.: 0492- 321830 E-mail: tb@gvanderijt.nl