


BETON PUTVLOER 150 mm. dik, met wapening Ø 8-150-150 mm. centraal. Betonkwaliteit C20-25 XA2, Staalkwaliteit B-500A. Putvloer op 1 laag PE-folie.

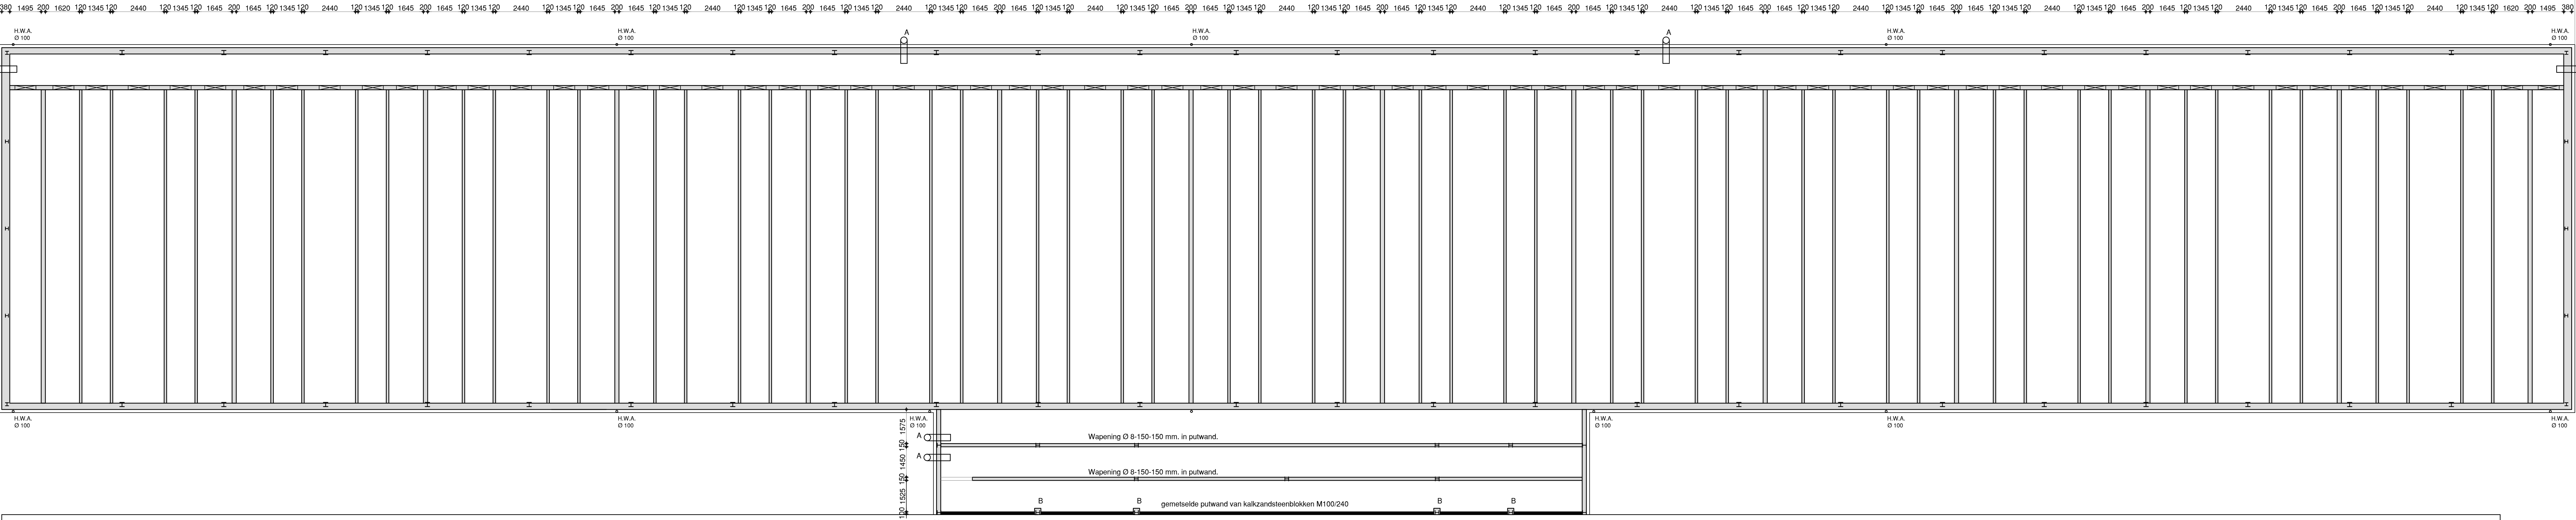


PUTTENPLAN - RIOLERING

OPMERKINGEN

- A = Pvc-uitzuigbuis Ø 315 mm, met pvc-deksel.
 - HWA. Ø 100 = Hemelwaterafvoer pvc. Ø 100 mm.
- Hemelwaterafvoer uitlopend op maaiveld en hierin infiltrerend.
- Riolerend uitvoeren vlags. NEN 3215 en NFR 3216 met Komo-keur.
 - Buisputten uitvoeren: voorzien van uitlopende Ø 8-150-150 mm, in midden putwand, vlags. berekening opgevine constructie.
 - Betonwalfputten uitvoeren C20-25 XA3.
 - B = Betonopvoertoring afm. 300x300x500 mm, wapening 4 Ø 12 mm, + beugels Ø 8 - 200 mm.
-  = Meetverdieping afm. 1.500 x 200 mm.
- Aansluiting putwafel - putwanden met bestaande stal waterdicht uitvoeren met o.a. zwelband.

VURENHOUTEN BALKLAAG 71 x 221 mm. Kwaliteit C24 Noord-Europees, waarop stalen sandwichpaneelplaten 60 mm. dik, of WBP multiplex 22 mm. dik. Naden platen luchtdicht afgepuurd.

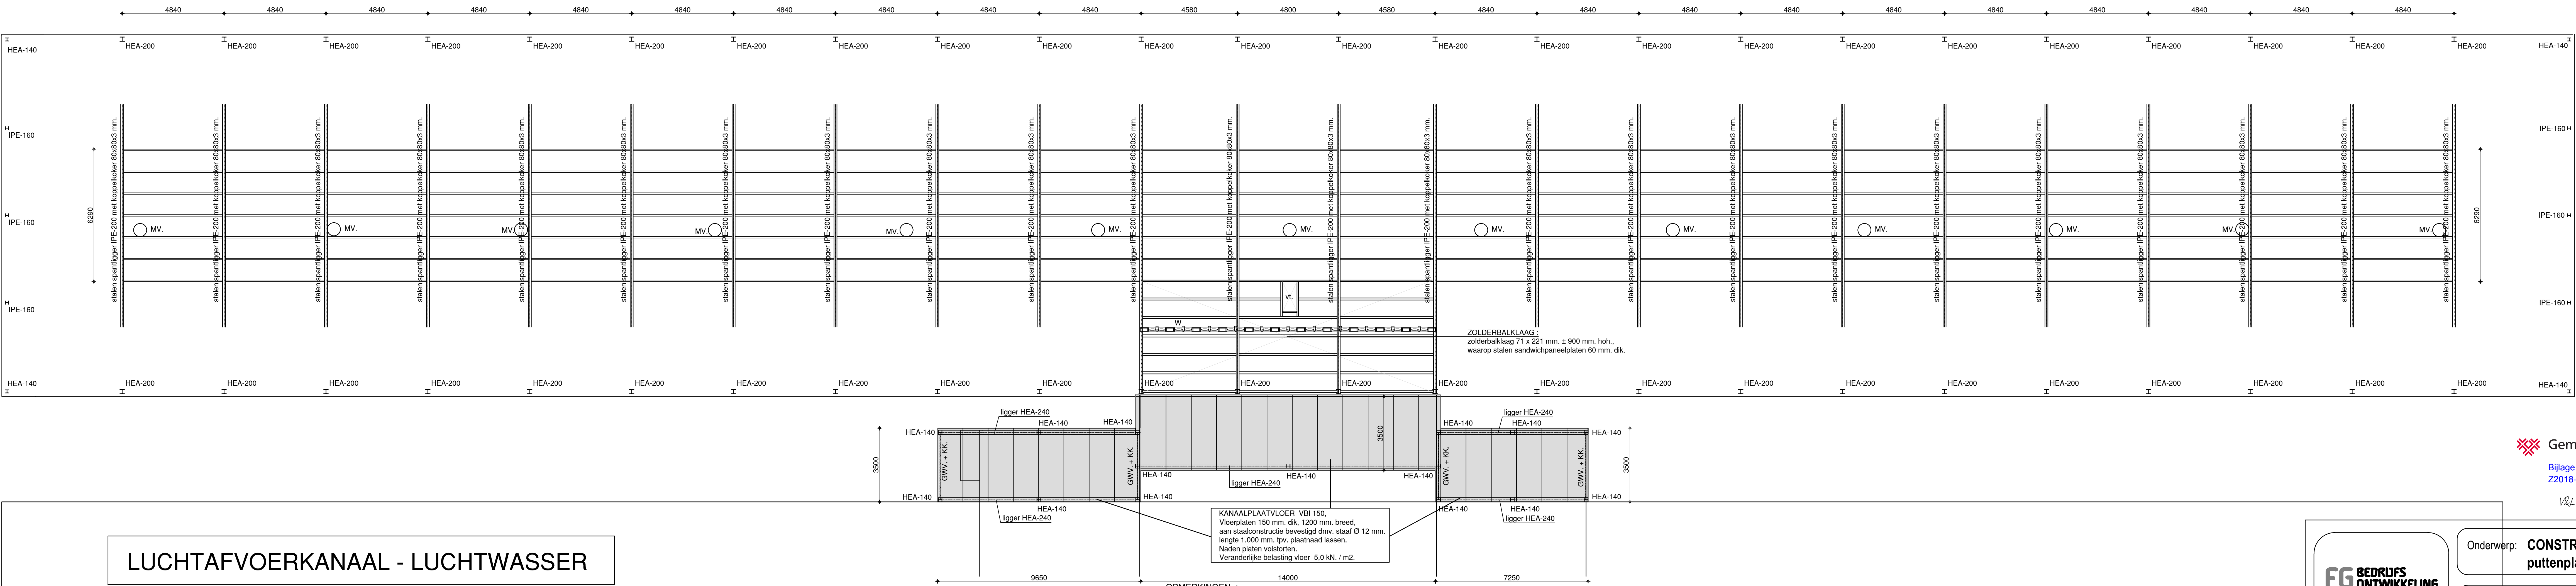

LUCHTAFVOERKANAAL - LUCHTWASSER

OPMERKINGEN :

- Isolatieplaten van Brandklasse B vigs. NEN-EN 13501-1.
- mv. = Meetventilator vigs. opgave installateur. In plafond aangebracht.
Pvc. koker rondom geheel geïsoleerd met glaswoldeken 120 mm.
- vt. = Houten vloztrap afm. 700 x 1.400 mm.
- W = Houten wand van regelwerk 50x150 mm. aan een zijde voorzien van underlayment 19 mm. dik.
In wand 11 ventilatoren aanbrengen.

 Gemeente Breda

2018-006871-V1

FG **BEDRIJFS**
ONTWIKKELING

Postbus 30

Onderwerp: **CONSTRUCTIETEKENING,**
puttenplan, luchtafvoerkanaal

Verk: Tekening behorende bij Omgevingsvergunning
Activiteit Bouwen voor nieuwe vleesvarkensstal,
aan de Mastdreef 19 te Breda

Schaal: 1:100
 Datum: 03-10-2018
 Getekend: G. vd. R.
 blad: 3.

Gewijzigd:
 Gewijzigd:
 Gewijzigd:
 Formaat : 1376 x 841

Tekenbureau G. van de Rijt, Neerbroek 2, 5427 PS Boekel tel.: 0492- 321830 E-mail: tb@gvanderijt.nl