


# Verklaring

- Saneren bodem
- Opschonen waterloop
- Nieuwe onderhoudstrook
- Werkterrein
- Rooien beplanting
- Open ontgraven wegruising
- Nieuw te graven waterloop
- Te handhaven loop
- Te dempen loop
- Bestaande loop
- Aan te passen waterloop
- Tijdelijk aan te brengen grondvoorziening voor werkzaamheden
- Nieuw te plaatsen duikers
- Te vervangen duikers
- Te handhaven duikers
- Te verwijderen duikers
- Nieuw te plaatsen stapelmuur
- Te handhaven stapelmuur
- Nieuw te plaatsen gemetselde keerwand
- Nieuw te plaatsen houten stuw
- Nieuw te plaatsen RWA
- Nieuw aan te brengen hekwerk
- Te verwijderen hekwerk
- Te handhaven hekwerk
- Nieuw aan te brengen toegangspoort
- Nieuw te plaatsen acacia hekwerk
- Aan te brengen stamomanteling
- Nieuw te kunstwerk
- Te verplaatsen boom
- Te handhaven boom
- Nieuw te planten bomen
- Nieuw te planten bomen
- Aanbrengen halfverharding Grauwacke
- Aanbrengen nieuwe bruggen
- Te handhaven bruggen
- Locatie dwarsdoorsnede
- Nieuw hoogtepijl
- Bestaand hoogtepijl

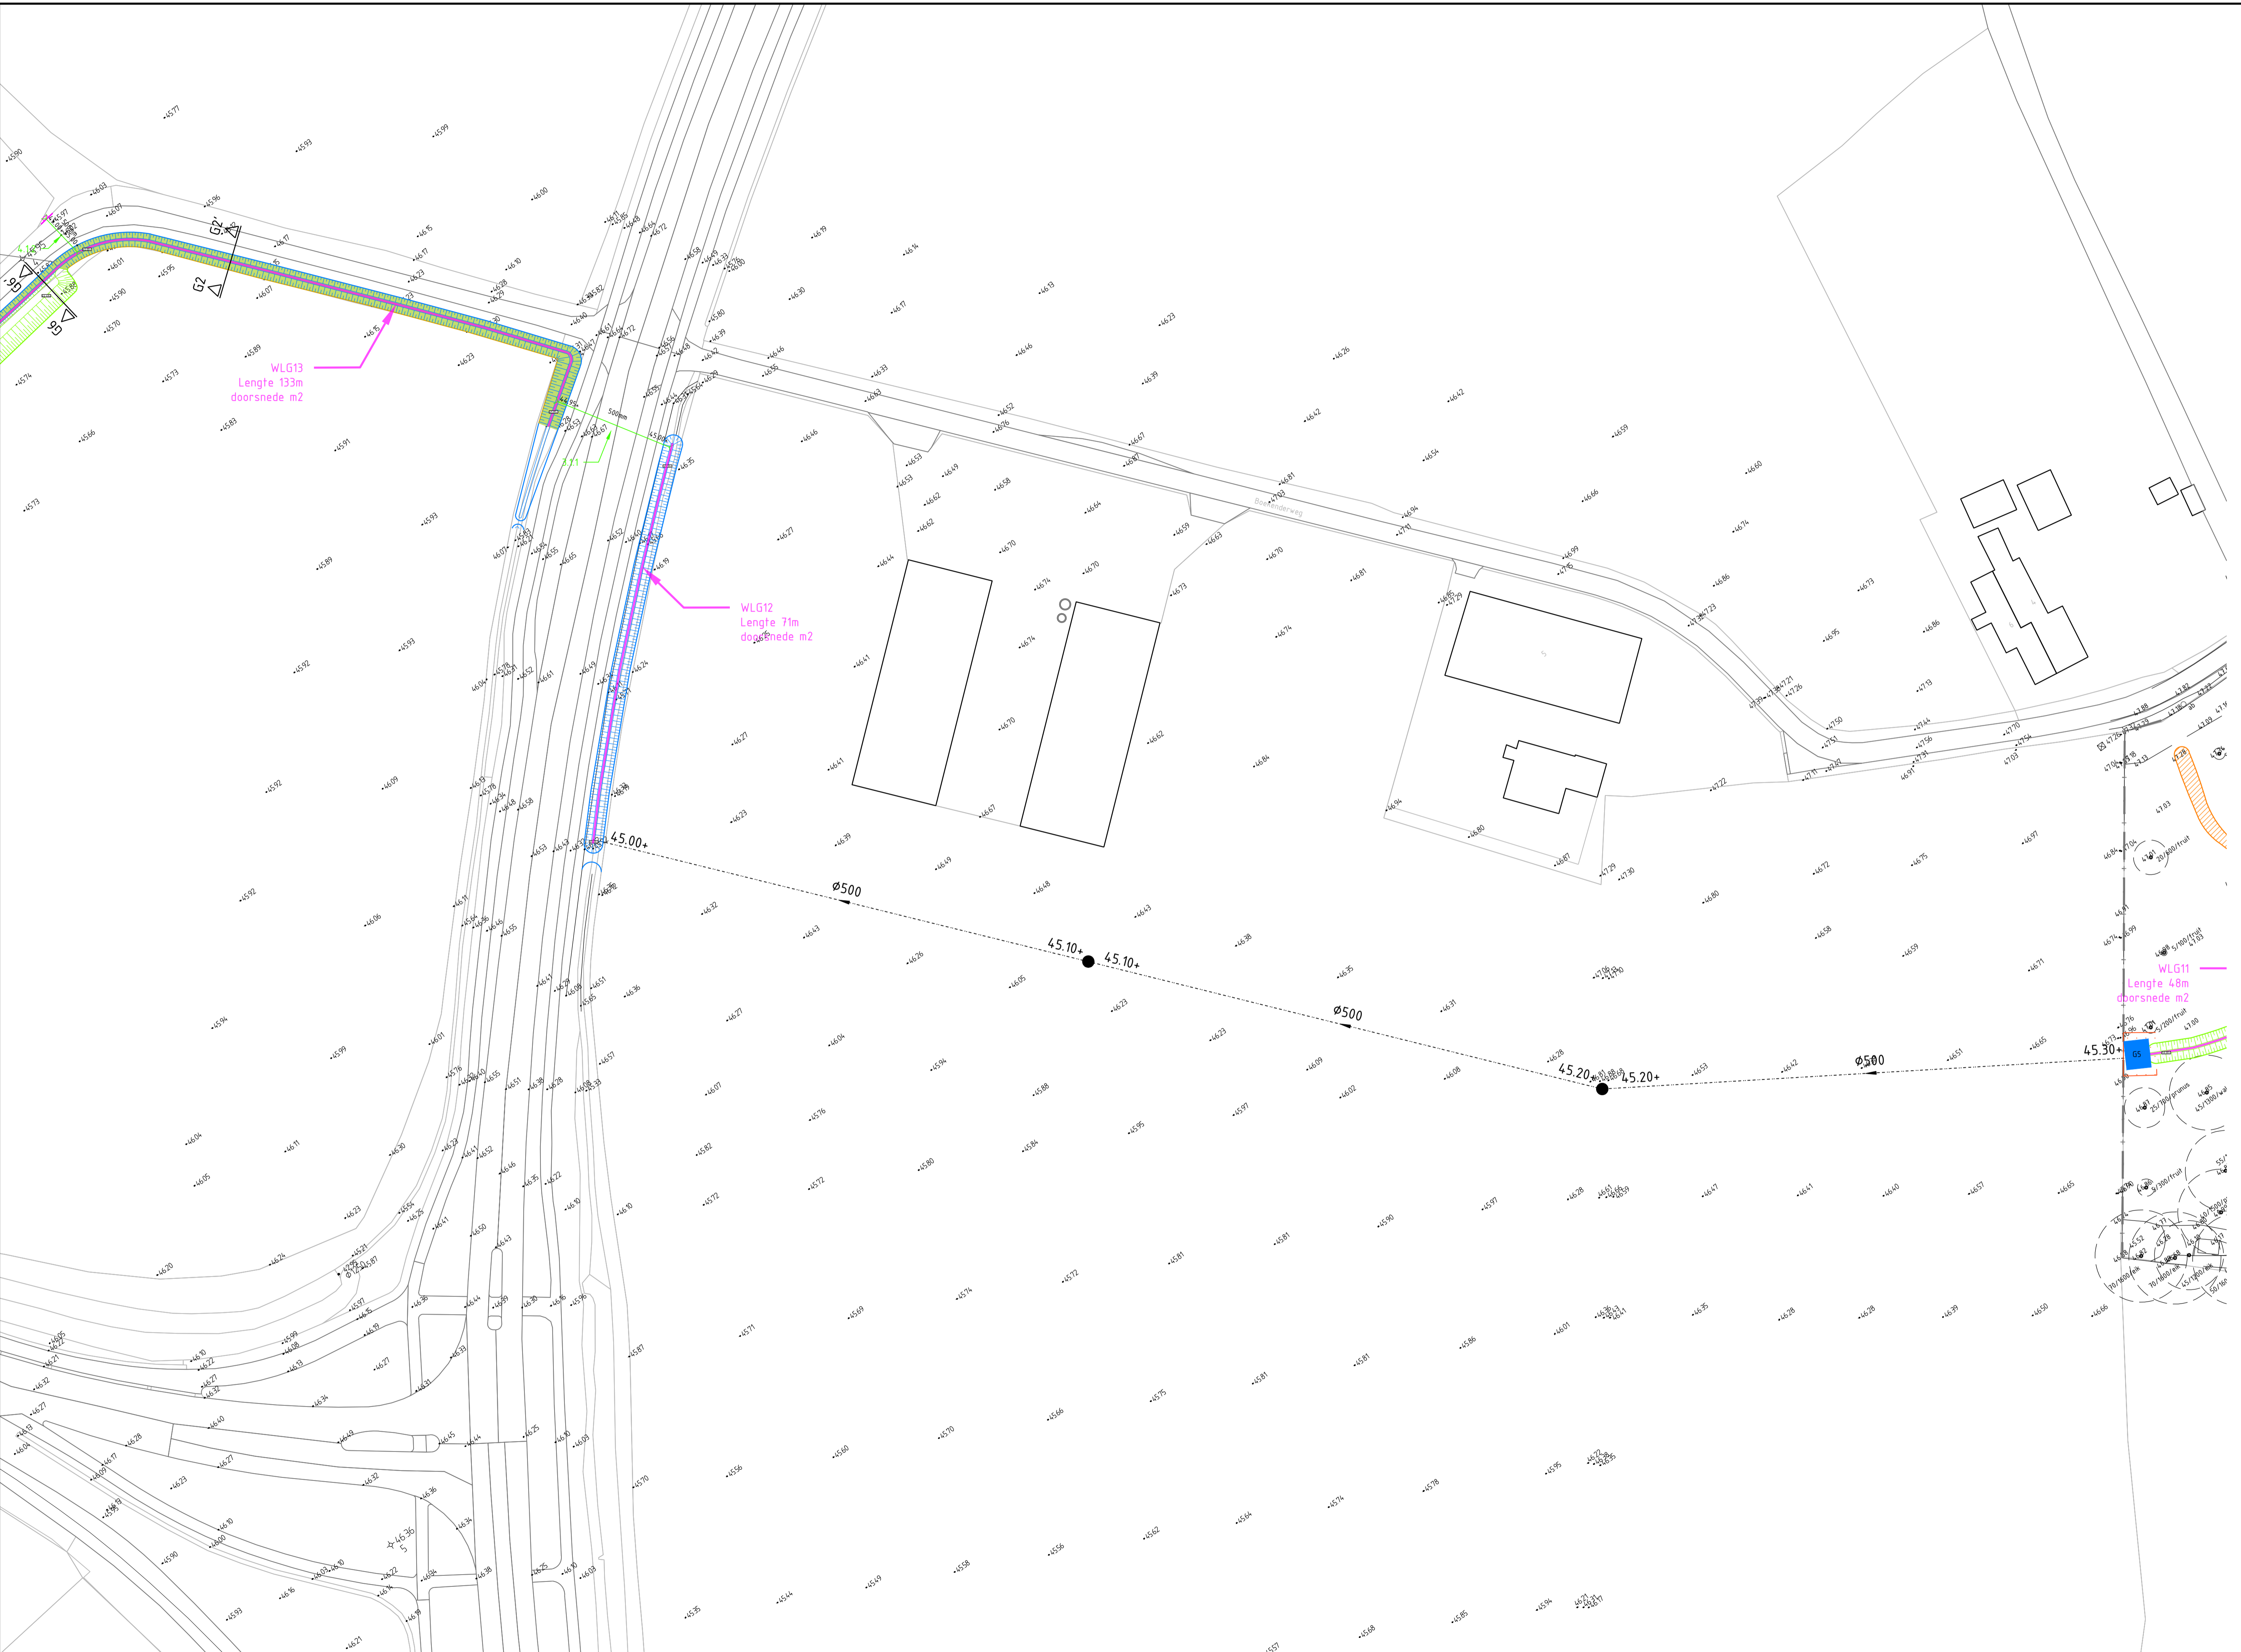

0	24-04-2018	CCO	GVH	GVH		
Verste	Datum	Omschrijving	Opsteller	Par. Verificatie	Par. Validatie	Par.

**Opstellen en actualiseren inrichtingsplan "Herinrichting Kanjel en Gelei"**  
**Besteksteeking situatie Firma Jansen**

Opdrachtgever: **Waterschap Limburg**  
 Projectnummer: **WRO125-0002**

Formaat: **A1+1**  
 Tekeningnummer: **2018-0828**  
 Schaal: **1: 500**  
 Behorende bij doc. nr.

