


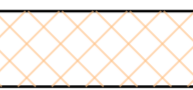































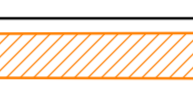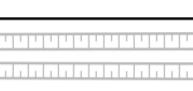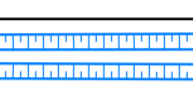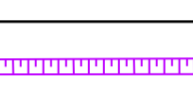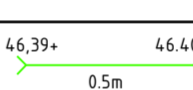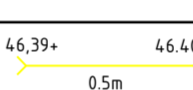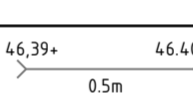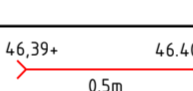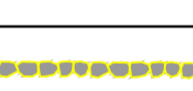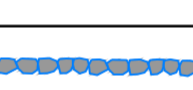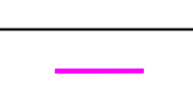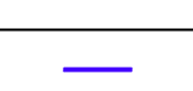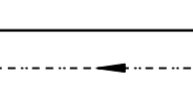
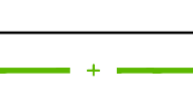
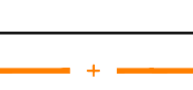
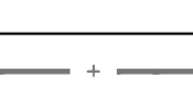


Verklaring

-  Saneren bodem
-  Opschonen waterloop
-  Nieuwe onderhoudstrook
-  Werkterrein
-  Reoien beplanting
-  Open ontgraven wegruising
-  Nieuw te graven waterloop
-  Te handhaven loop
-  Te dempen loop
-  Bestaande loop
-  Aan te passen waterloop
-  Tijdelijk aan te brengen grondvoorziening voor werkzaamheden
-  Nieuw te plaatsen duikers
-  Te vervangen duikers
-  Te handhaven duikers
-  Te verwijderen duikers
-  Nieuw te plaatsen stapelmuur
-  Te handhaven stapelmuur
-  Nieuw te plaatsen gemetselde keerwand
-  Nieuw te plaatsen houten stuw
-  Nieuw te plaatsen RWA
-  Nieuw aan te brengen hekwerk
-  Te verwijderen hekwerk
-  Te handhaven hekwerk
-  Nieuw aan te brengen toegangspoort
-  Nieuw te plaatsen acacia hekwerk
-  Aan te brengen stammanteling
-  Nieuw te kunstwerk
-  Te verplaatsen boom
-  Te handhaven boom
-  Nieuw te planten bomen
-  Nieuw te planten bomen
-  Aanbrengen halfverharding Grauwzacker
-  Aanbrengen nieuwe bruggen
-  Te handhaven bruggen
-  Locatie dwarsdoorsnede
-  Nieuw hoogtepil waterbodem
- Nieuw hoogtepil
-  Bestaand hoogtepil

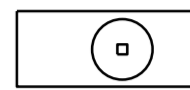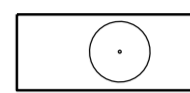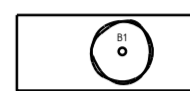

0	24-04-2018				
CCO	GVH	GVH	CCO	GVH	GVH
Opsteller	Par.	Verificatie	Par.	Validate	Par.

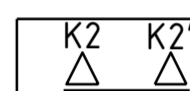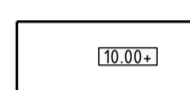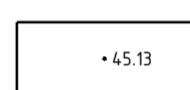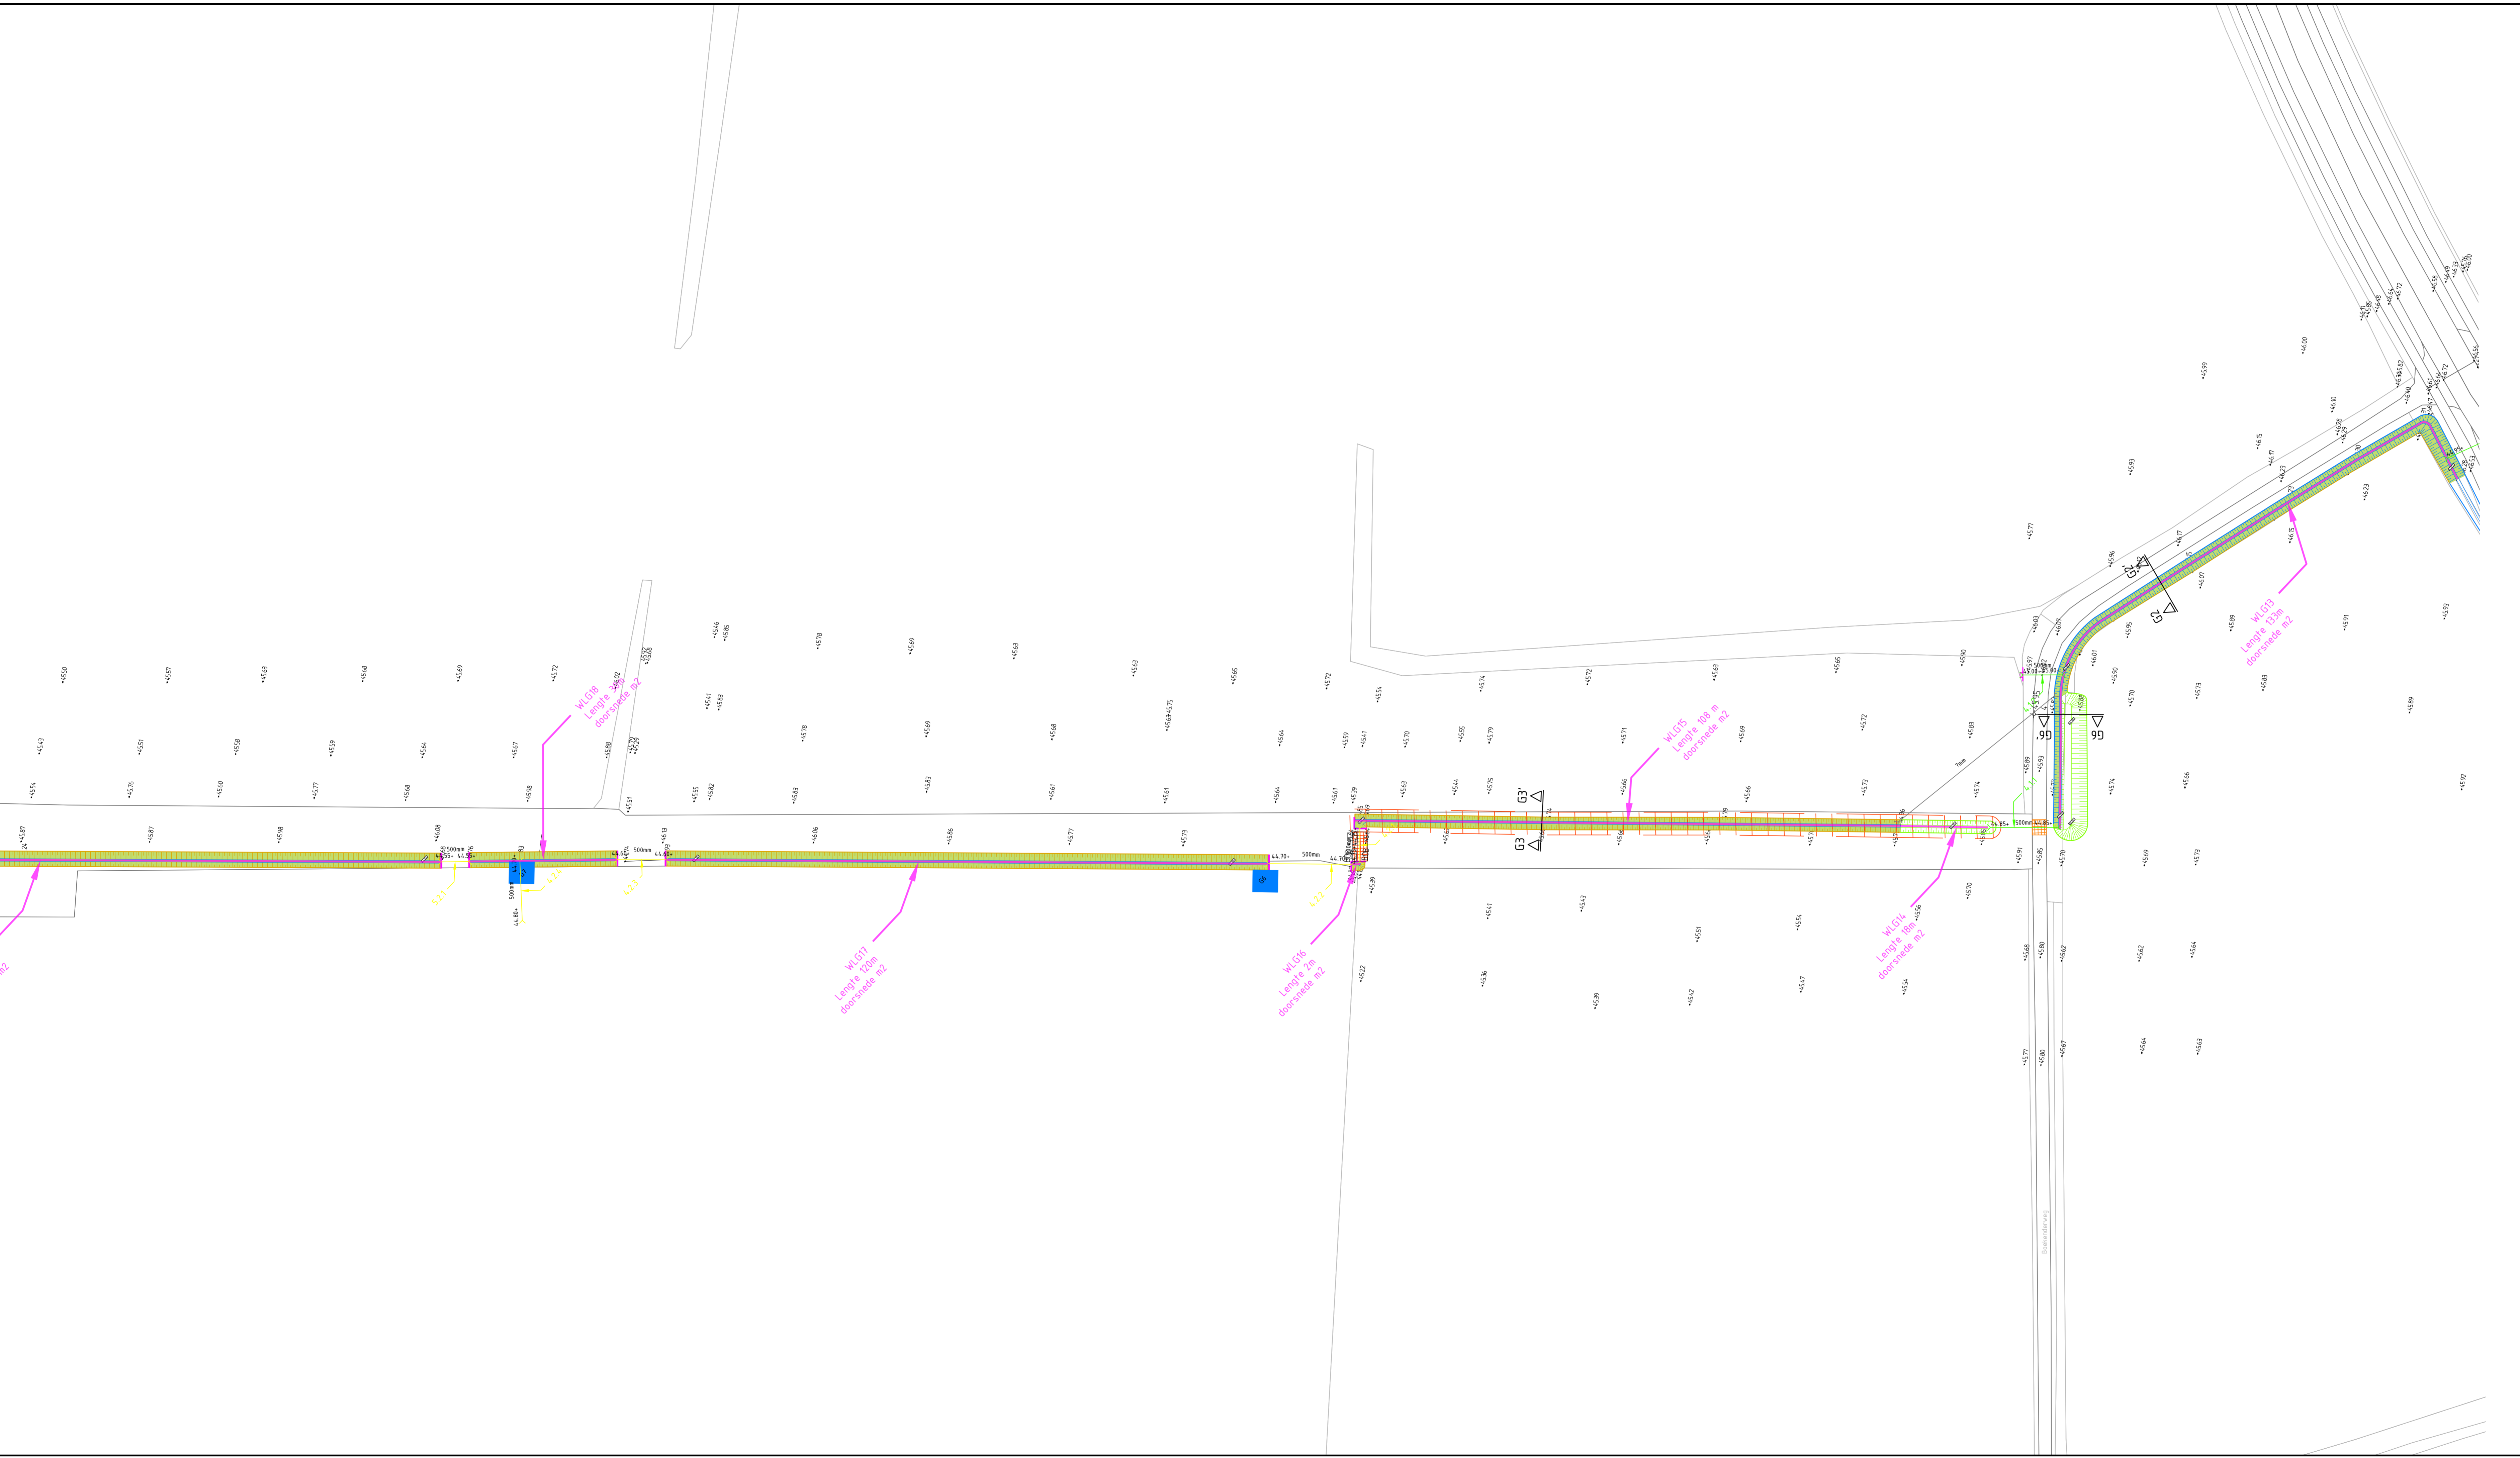Opstellen en actualiseren inrichtingsplan
"Herinrichting Kanjel en Gelei"
 Besteksteking situatie Meerssenhoven 1

Herien
 Schoolstraat, 6048 ZN Herien
 Postbus 14, 6040 AA Roermond

's-Heiligenbosch
 Hamakwetering 5, 5201 DD 's-Heiligenbosch
 Postbus 1200, 5202 CH 's-Heiligenbosch

088 - 3366333
 info@kragten.nl
 www.kragten.nl

Fase	Projectnummer
Formaat	Tekeningnummer
Schaal	Behorende bij doc. nr.

kragten