







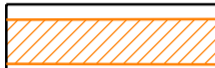
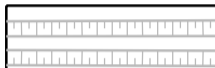

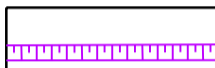
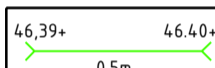
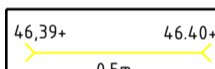
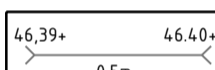
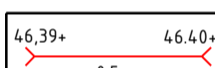

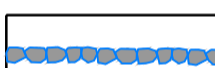
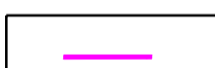

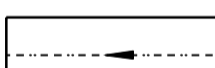
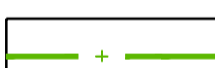
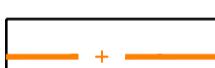
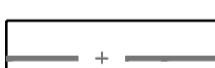







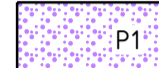



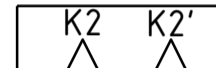



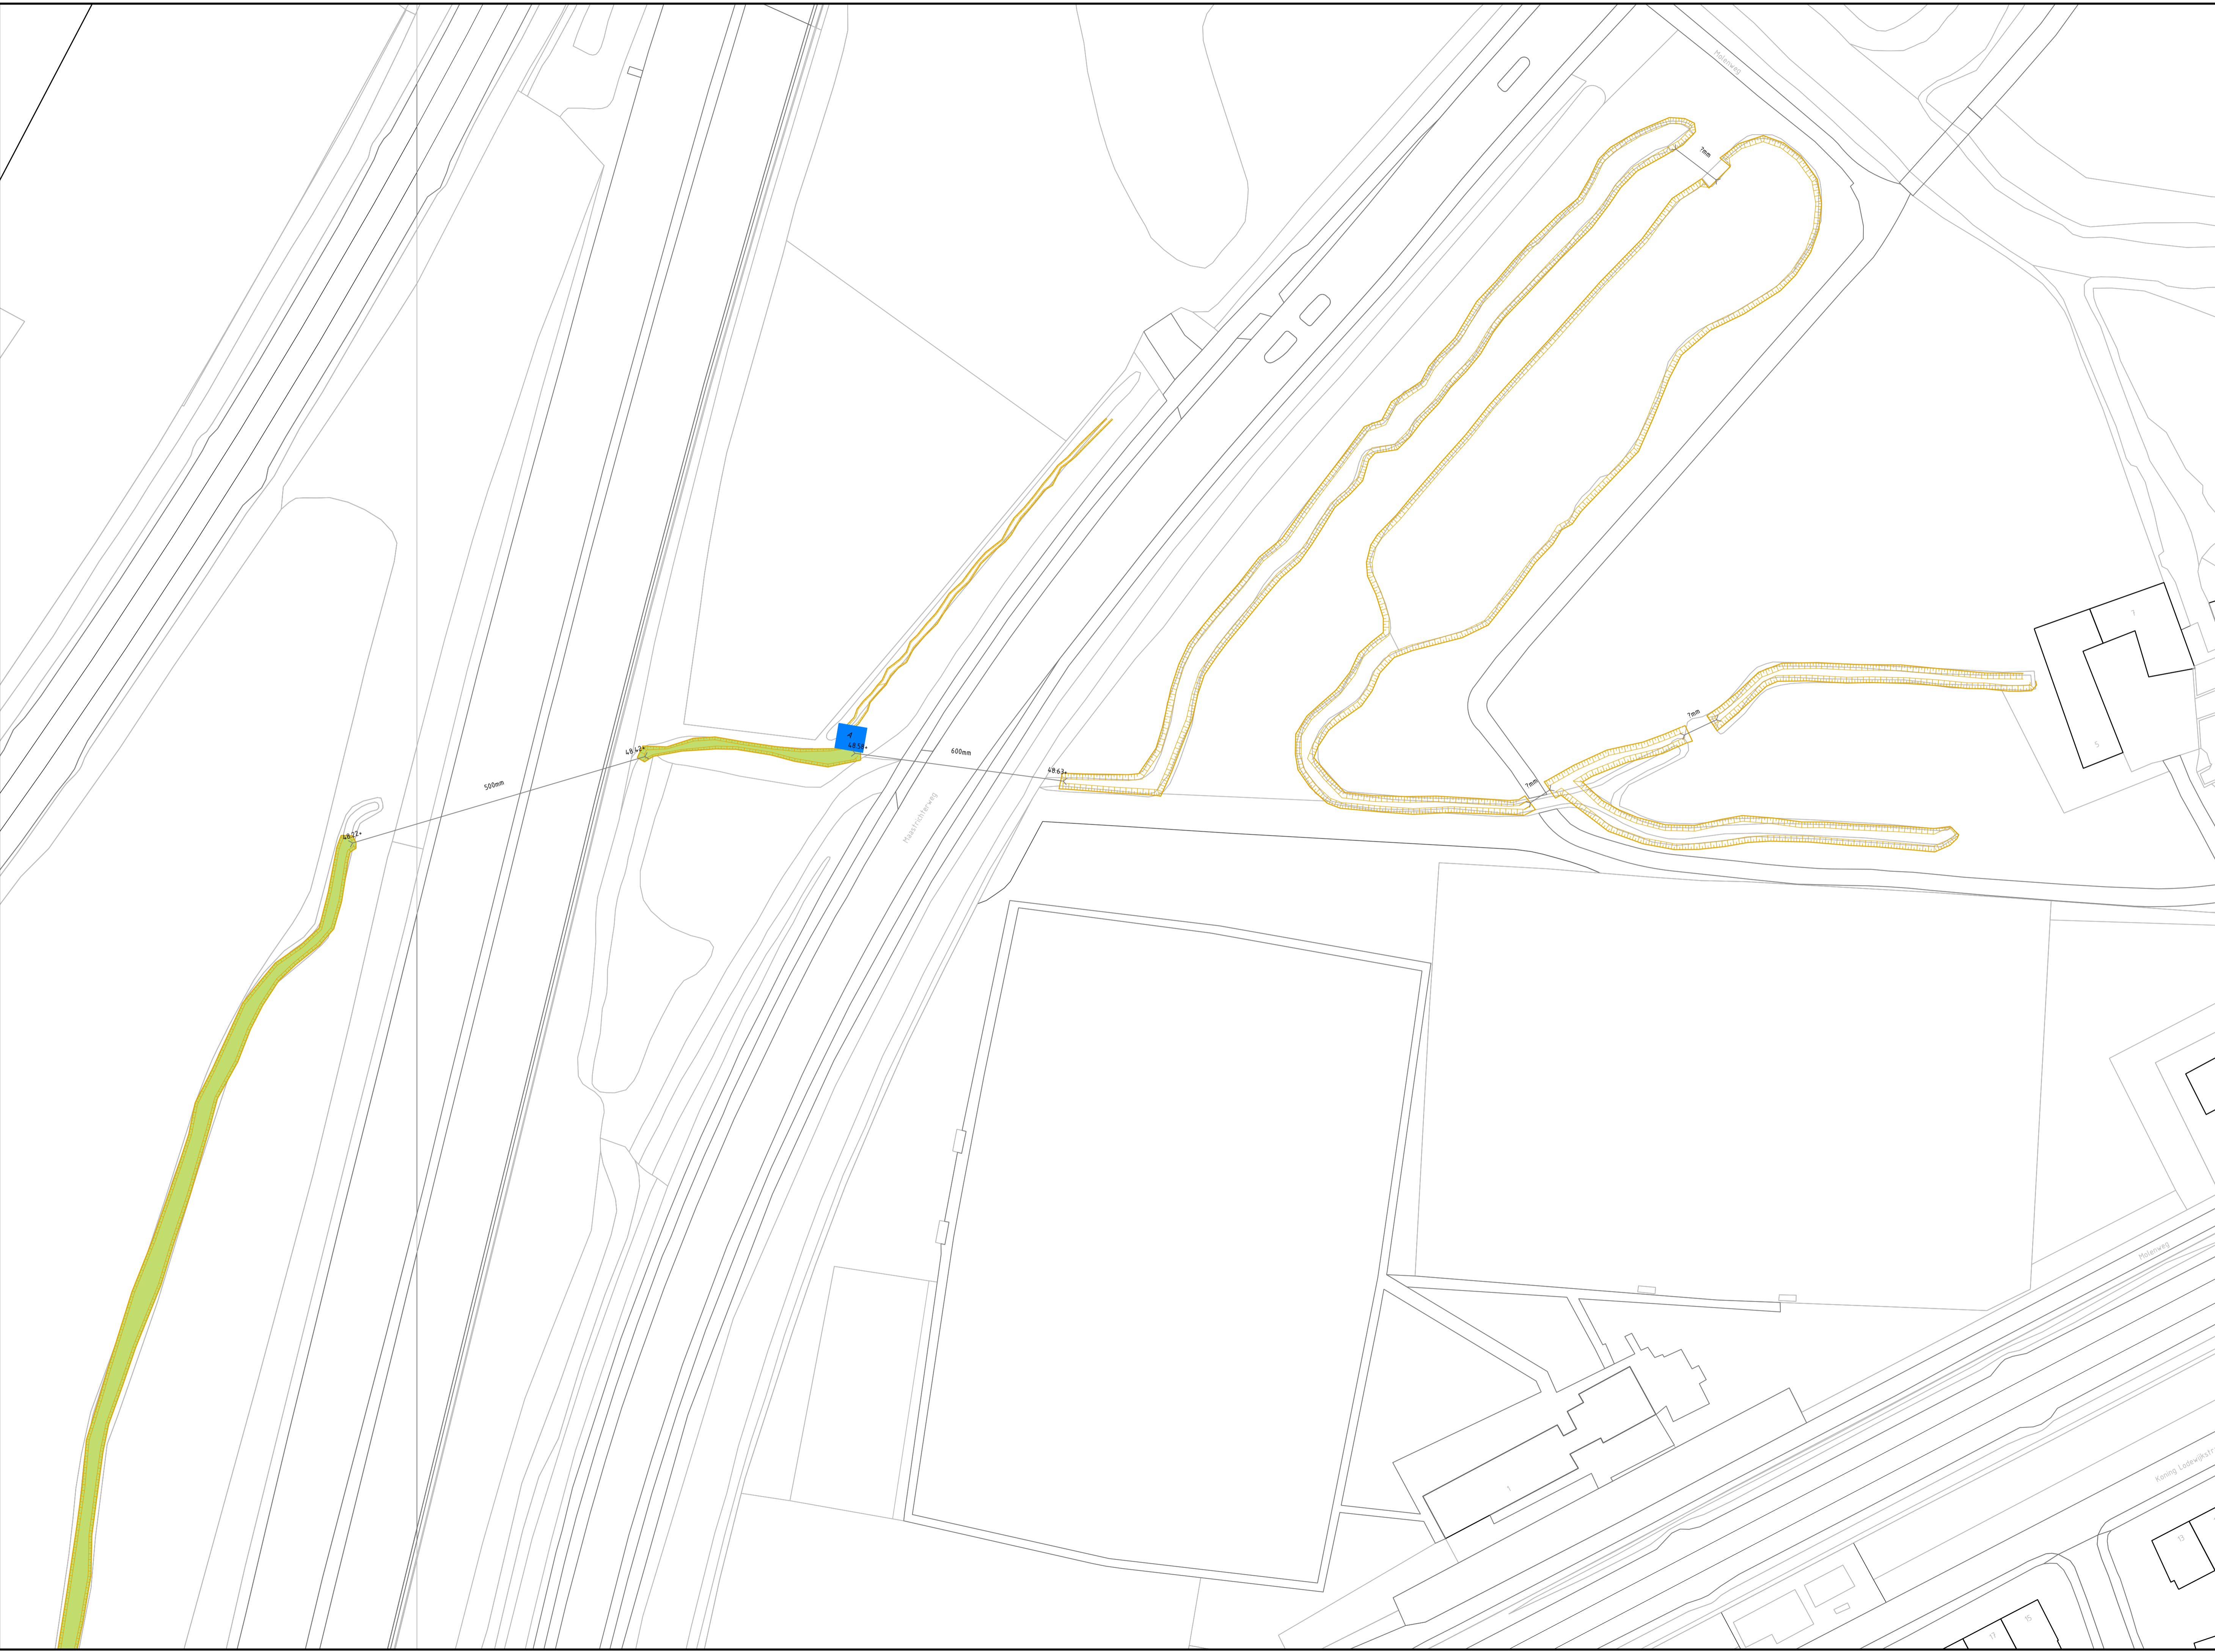


Verklaring

-  Saneren bodem
-  Opschonen waterloop
-  Nieuwe onderhoudsstrook
-  Werkterrein
-  Rooien beplanting
-  Open ontgraven wegruising
-  Nieuw te graven waterloop
-  Te handhaven loop
-  Te dempen loop
-  Bestaande loop
-  Aan te passen waterloop
-  Tijdelijk aan te brengen grondvoorziening voor werkzaamheden
-  Nieuw te plaatsen duikers
-  Te vervangen duikers
-  Te handhaven duikers
-  Te verwijderen duikers
-  Nieuw te plaatsen stapelmuur
-  Te handhaven stapelmuur
-  Nieuw te plaatsen gemetselde keerwand
-  Nieuw te plaatsen houten sfuw
-  Nieuw te plaatsen RWA
-  Nieuw aan te brengen hekwerk
-  Te verwijderen hekwerk
-  Te handhaven hekwerk
-  Nieuw aan te brengen toegangspoort
-  Nieuw te plaatsen acacia hekwerk
-  Aan te brengen stamomanteling
-  Nieuw te kunstwerk
-  Te verplaatsen boom
-  Te handhaven boom
-  Nieuw te planten bomen
-  Nieuw te planten bomen
-  Aanbrengen halfverharding Grauwacke
-  Aanbrengen nieuwe bruggen
-  Te handhaven bruggen
-  Locatie dwarsdoorsnede
-  Nieuw hoogteprij waterbodem
-  Nieuw hoogteprij
-  Bestaand hoogteprij



0	24-04-2018		CCO		GVH		GVH	
Verste	Datum	Omschrijving	Opsteller	Par.	Verificatie	Par.	Validatie	Par.

Opstellen en actualiseren inrichtingsplan
"Herinrichting Kanjel en Gelei"
 Bestekstekening situatie WOK paleis

Opdrachtgever
 Waterschap Limburg

Projectnummer
 WRO125-0002

Tekeningnummer
 2018-0832

Schaal
 1: 500

Behorende bij doc. nr.

Herinrichting

Herinrichting
 Herinrichting 5.1, 5.2, 5.3, 5.4, 5.5, 5.6, 5.7, 5.8, 5.9, 5.10, 5.11, 5.12,20.19, 20.20