
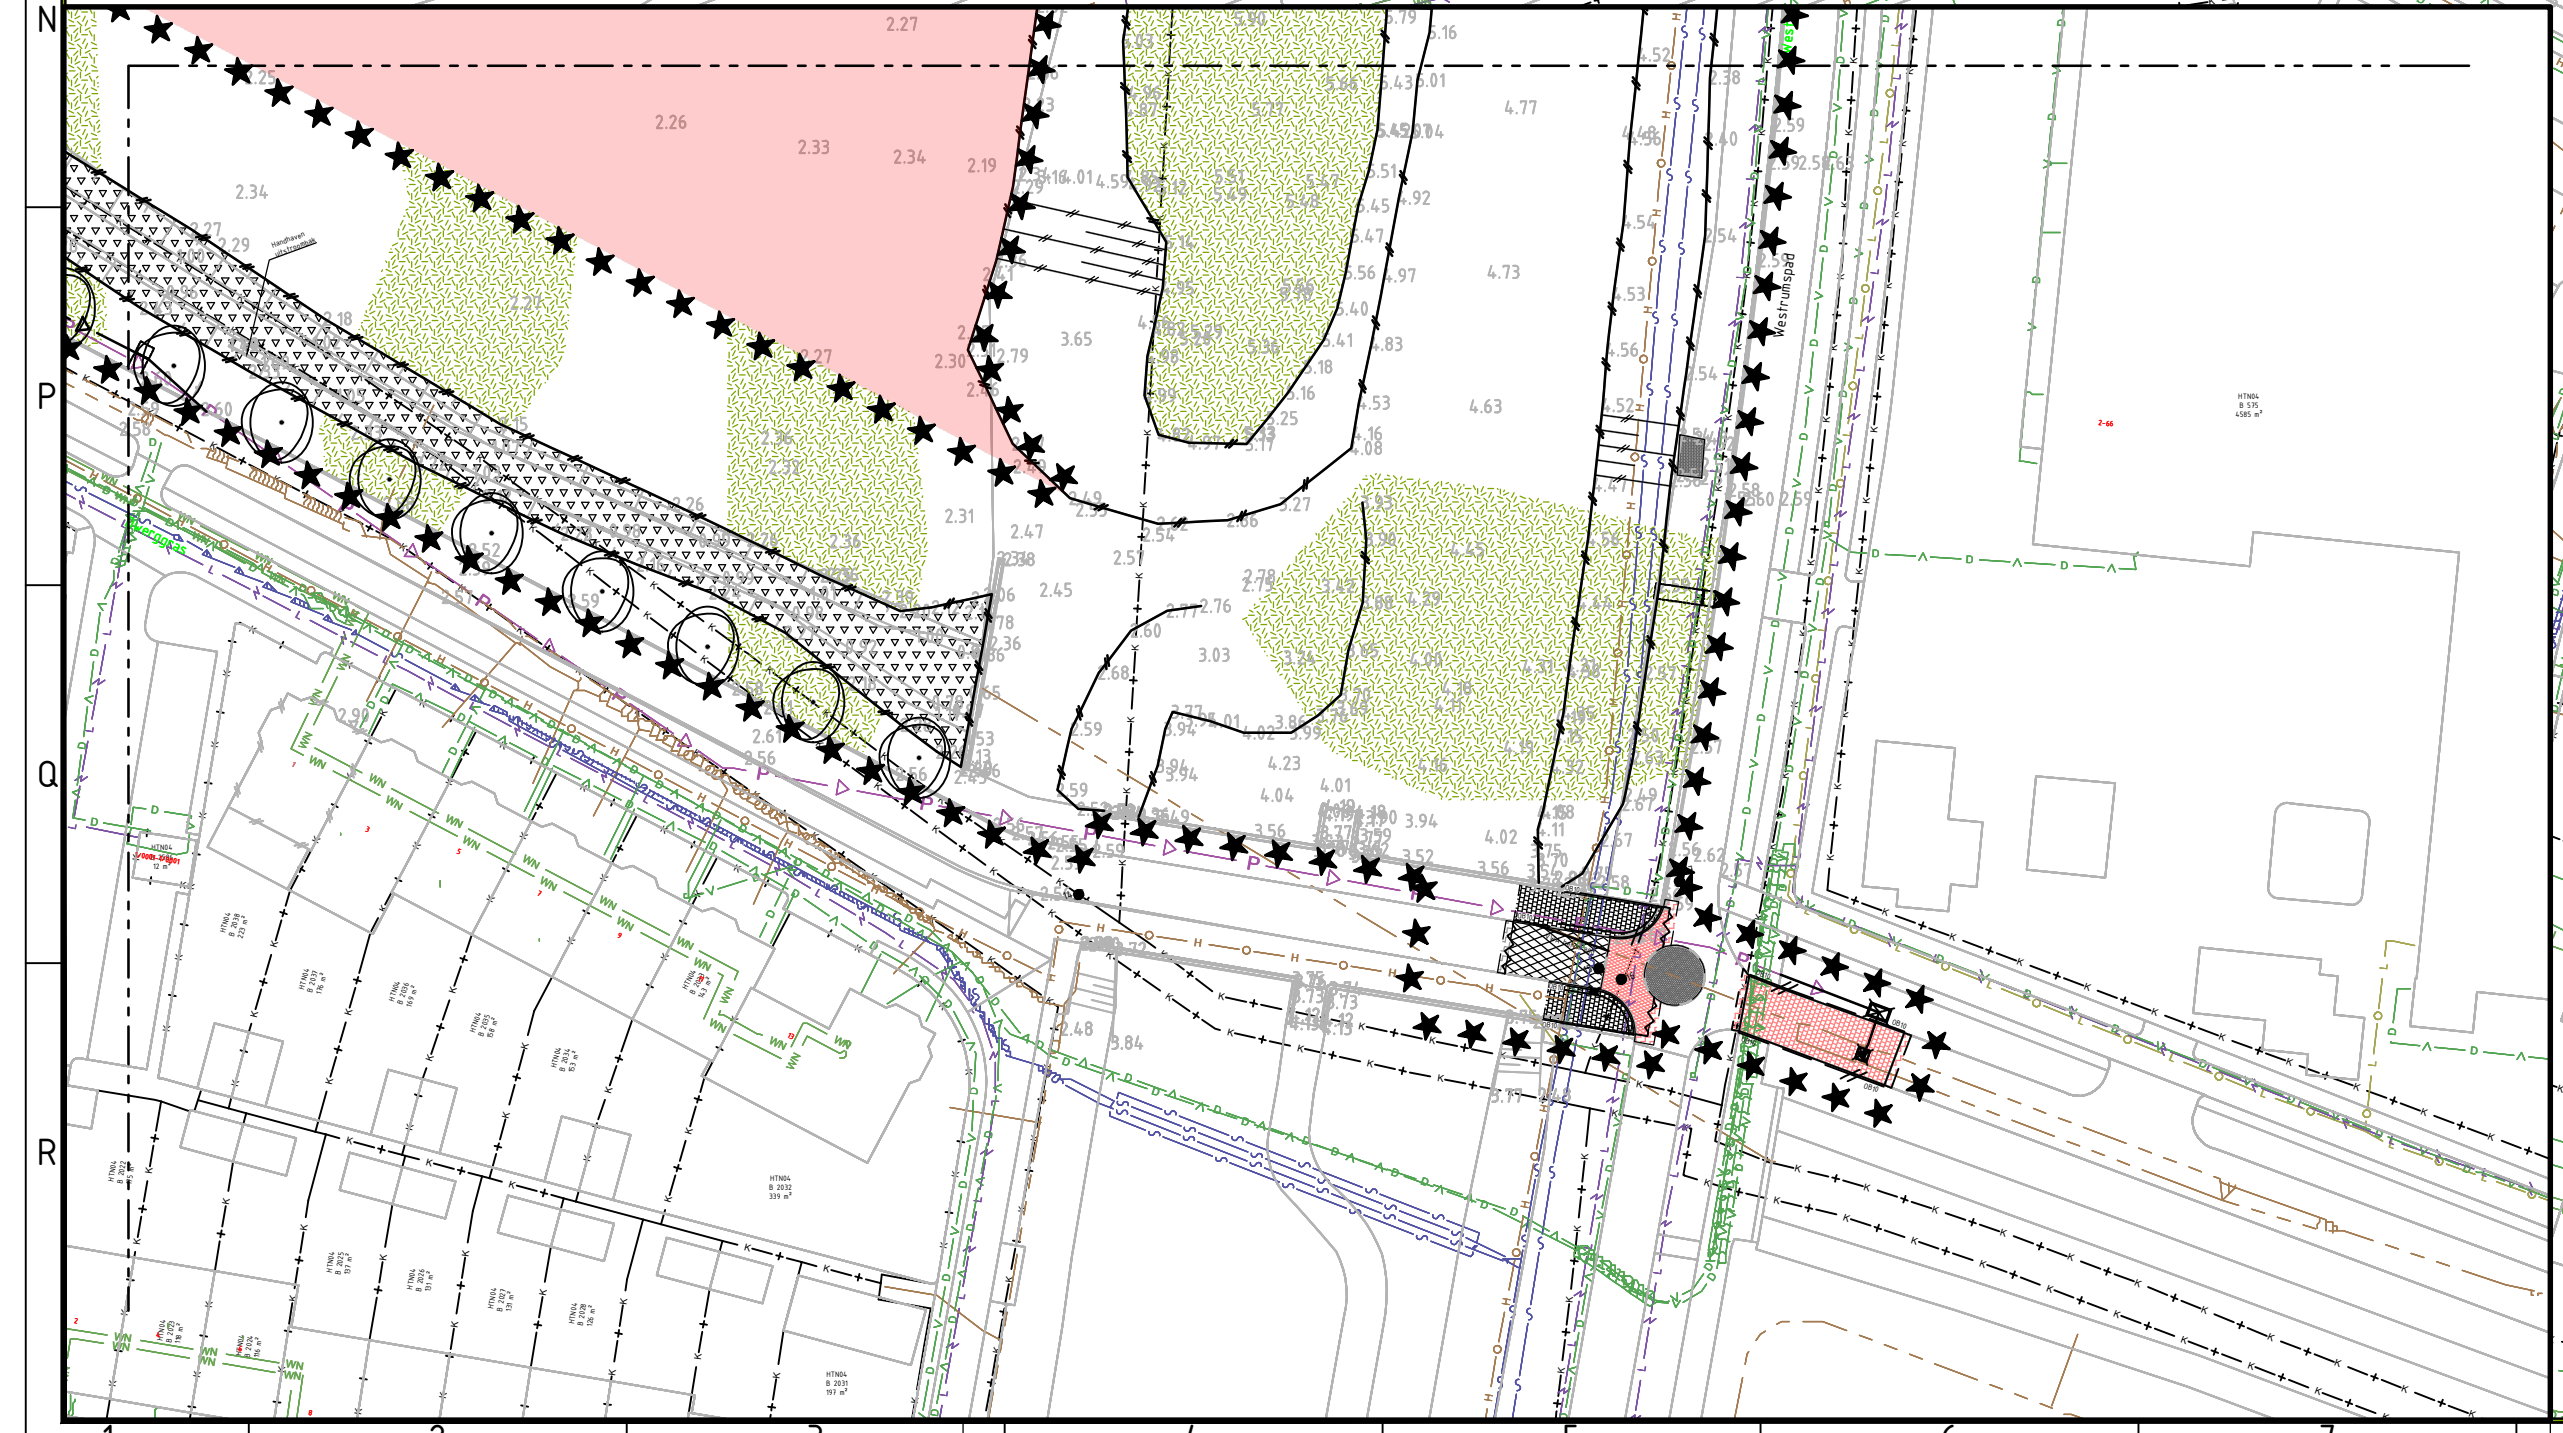
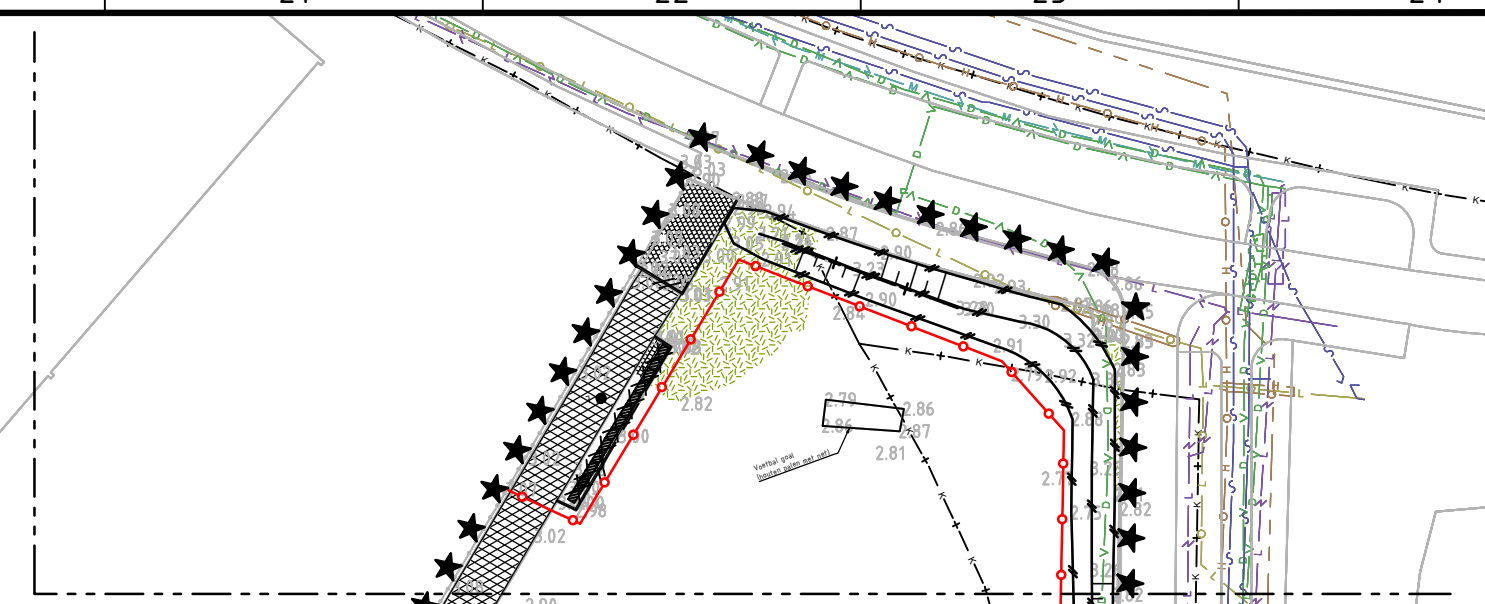


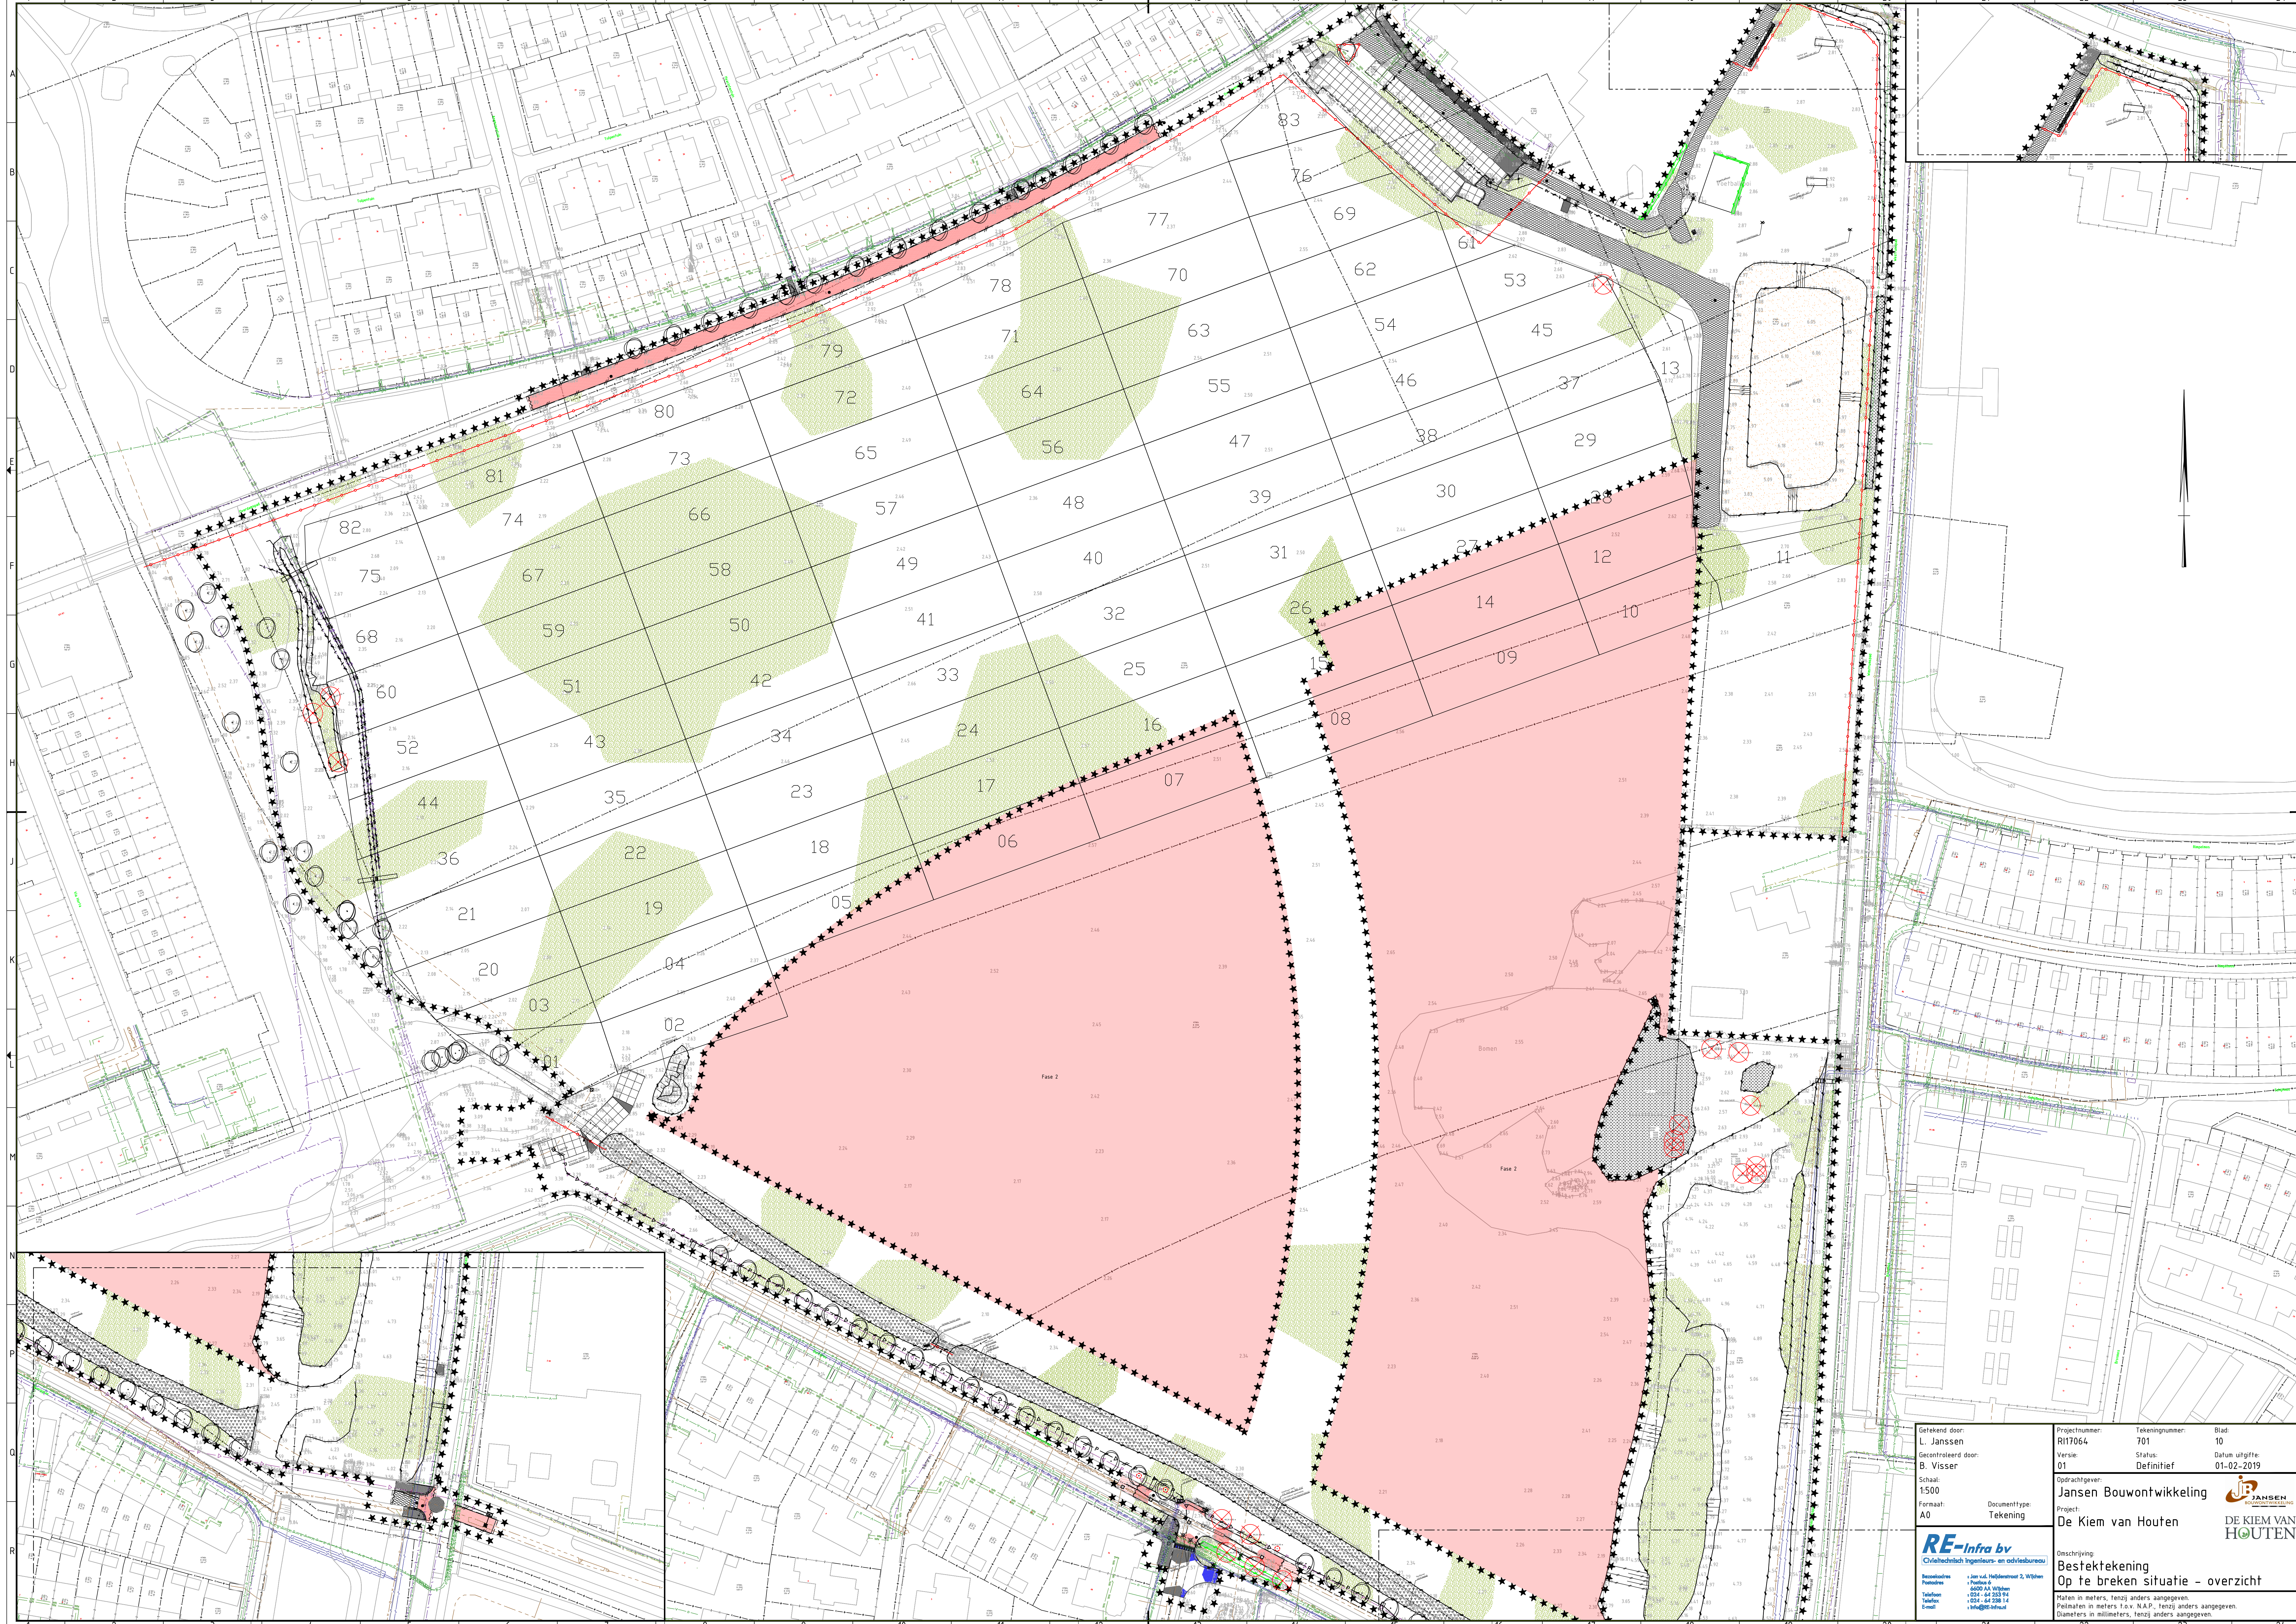

Getekend door: L. Janssen		Projectnummer: RH7064	Tekeningnummer: 701	Blad: 10
Gecontroleerd door: B. Visser		Versie: 01	Status: Definitief	Datum uitgifte: 01-02-2019
Schaal: 1:500		Opdrachtgever: Jansen Bouwontwikkeling		
Formaat: A0		Project: De Kiem van Houten		
Documenttype: Tekening		Omschrijving: Besluitekening Op te breken situatie - overzicht		
RE-infra bv Civieltechnisch Ingenieurs- en adviesbureau Bevoegdheid: Ponering Telfoon: +31 (0)44 44 233 94 E-mail: info@re-infra.nl		Maten in meters, tenzij anders aangegeven. Diameters in millimeters, tenzij anders aangegeven.		