


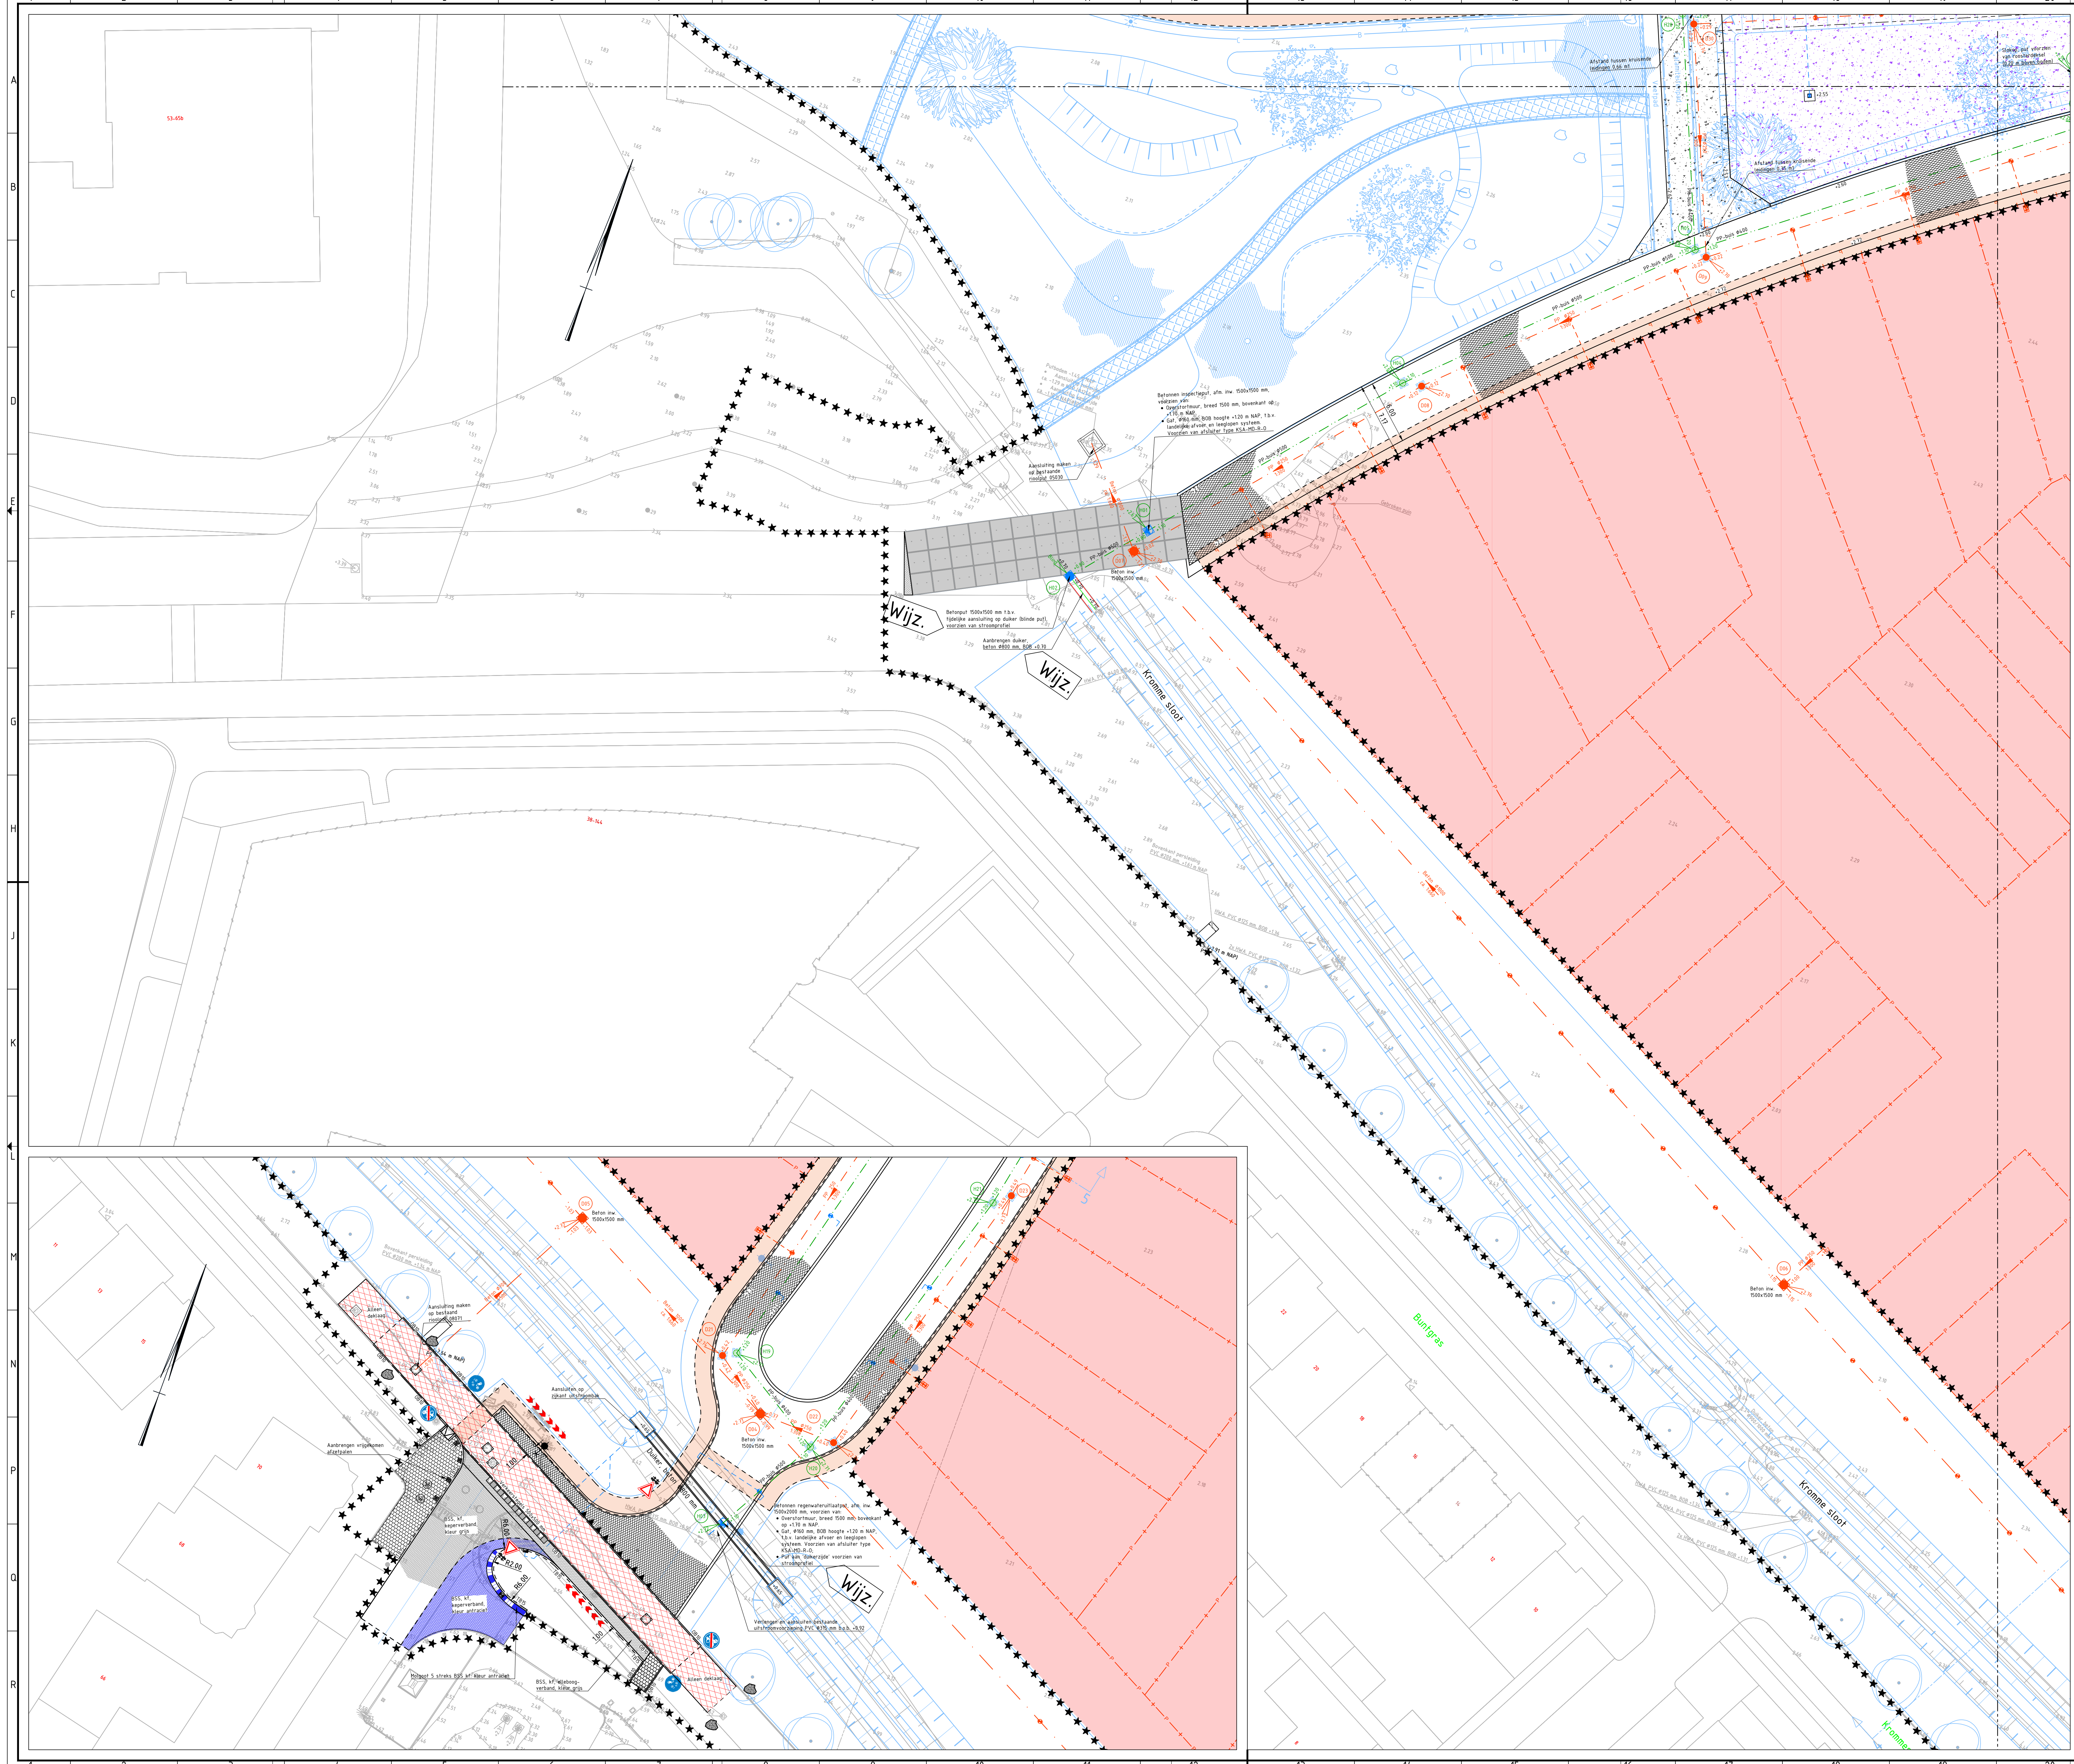

Legenda

Werkgrens

Onderlegger - BGT (16-04-2018)
Onderlegger - WRM situatie (01-02-2019)

Fase 1C - inrichting nader uit te werken
Fase 2 - inrichting nader uit te werken

Nieuwe perceelsgrens

Nieuwe bebouwing voorzien van:
- Nieuw bouwpeil in M t.o.v. N.A.P.
- Oppervlakte perceel
- Kavelnummer

Inspectieput IT-riool, PP, inwendig Ø800 mm, zandvang 300 mm, vlakke bodem
tijdens BRM afdekken met afdekplaat

IT-riool, PP-buis, Ø400 mm, SN8, kleur groen (RAL 6024 of 6017), omhuld met getextiel
IT-riool, PP-buis, Ø500 mm, SN8, kleur groen (RAL 6024 of 6017), omhuld met getextiel
Infiltratieput, type Aquacell o.g., inhoud 0,20 m³ per krat, omhuld met getextiel

Hoogte binnen onderkant buis (b.o.b.), IT-riool
Betonnen uitstroombuis, talud 2:3, type GU-II van Giverbo o.g.

Betonnen regenwateruitlaatput t.b.v. infiltratiemoor, tijdens BRM afdekken met afdekplaat,
afmetingen en bijzonderheden per put tekstueel vermeld

Zandvangput, Ø315 mm, t.b.v. huisaansluiting hemelwater

Bovengrondse uitstroombuis t.b.v. huisaansluiting hemelwater

Inlaat hemelwater-/IT-riolering

Ontstoppingsstuk, PVC, met klemdeskel (op 0,50 m binnen erfgrans plaatsen)

Straatkolik met betonnen omranding 1000x1000x150 mm

Drain PVC Ø100 mm, omhuld met kokosvezel

Kolkaansluiting, hemelwater, PVC, Ø125 mm, SN8, kleur grijs (RAL 7037)

Kolkaansluiting, hemelwater, PVC, Ø160 mm, SN8, kleur grijs (RAL 7037)

Huusaansluiting, hemelwater, PVC, Ø125 mm, SN8, kleur grijs (RAL 7037)

Betonnen duiker, Ø800 mm

Huusaansluiting vulwater, PVC, Ø125 mm, SN8, kleur bruin (RAL 8023)

Ontstoppingsstuk, PVC, met klemdeskel (op 0,50 m binnen erfgrans plaatsen)

Inlaat vulwaterriool

Inspectieput vulwaterriool, PP, inwendig Ø800 mm, voorzien van stroomprofiel
tijdens BRM afdekken met afdekplaat

Inspectieput vulwaterriool, beton, afmetingen per put aangegeven, voorzien van stroomprofiel
tijdens BRM afdekken met afdekplaat

Stroomrichting-, afmetingen-, afschot-, en hoogte (b.o.b.) vulwaterriool

Vulwaterriool, PP, Ø250 mm, SN8, kleur bruin (RAL 8023)

Vulwaterriool, beton, inwendig Ø100, Ø800, Ø1000 mm (conform bijchrift)

Putafdekking TBS soest type RB-3223-VR-VEPRO of op hoogte brengen bestaande putafdekking
Putnummer HWA / DWA met toekomstige WRM hoogte

Aanbrengen betonnen opsluitband 100x200 mm, kleur grijs, gesteld in beton met steunring

Asfaltverharding, deklaag kleur rood

Bouwweg, 250 mm menggranulaat en 500 mm zand voor zandbed 500

Tijdelijke bouwweg (t.b.v. bouwondernemer), 250 mm menggranulaat en 200 mm zand voor zandbed

Tijdelijke bouwweg, asfalt, dik 80 mm, op 250 mm menggranulaat en 500 mm zand voor zandbed

Tijdelijke bouwweg betonplaat 2,00x2,00 m (hergebruikt)

Tijdelijke bouwweg betonstraatstenen, kei formaat, halfsteensverband, kleur grijs (hergebruikt)

Kabel en leidingstrook, conform principeprofiel
Uitvoeren voor andere bouwwegen
Wortelschem, hoogte 1,20 m

Legenda kabels en leidingen (Klic)

gas hoge druk - Stedin
middenspanning - Stedin
data transport - Stedin
gas lage druk - Stedin
laagspanning - Stedin
laagspanning - enecowarmte
warmte - enecowarmte
water - enecowarmte
riool onder druk - houten
riool vrijverval - houten
data transport - KPN
data transport - Reggefiber
water - Virens
data transport - Ziggo BV

Opmerkingen

- Exacte ligging infiltratiekrachten nader af te stemmen met bouwkundige.
- Exacte ligging uitleggers (VWA en HWA) nader af te stemmen met bouwkundige.

Situatie
Schaal: 1:5000

02	L. Janssen	09-04-2019	Stroomprofiel put H02/H03 en Ø duiker put H02
Versie:	Gewijzigd door:	Datum gewijzigd:	Omschrijving:

Gefokend door: L. Janssen	Projectnummer: R17064	Tekeningnummer: 702	Blad: 04
Gecontroleerd door: B. Visser	Versie: 01	Status: Definitief	Datum uitgifte: 01-02-2019
Schaal: 1:200	Opdrachtgever: Jansen Bouwontwikkeling	Project: De Kiem van Houten	
Formaat: A0	Documenttype: Tekening	Omschrijving: Besfektekening Bouwrijp situatie	
Benoemdes: Postadres: Telefoon: Telefax: E-mail:		Benoemdes: Postadres: Telefoon: Telefax: E-mail:	