




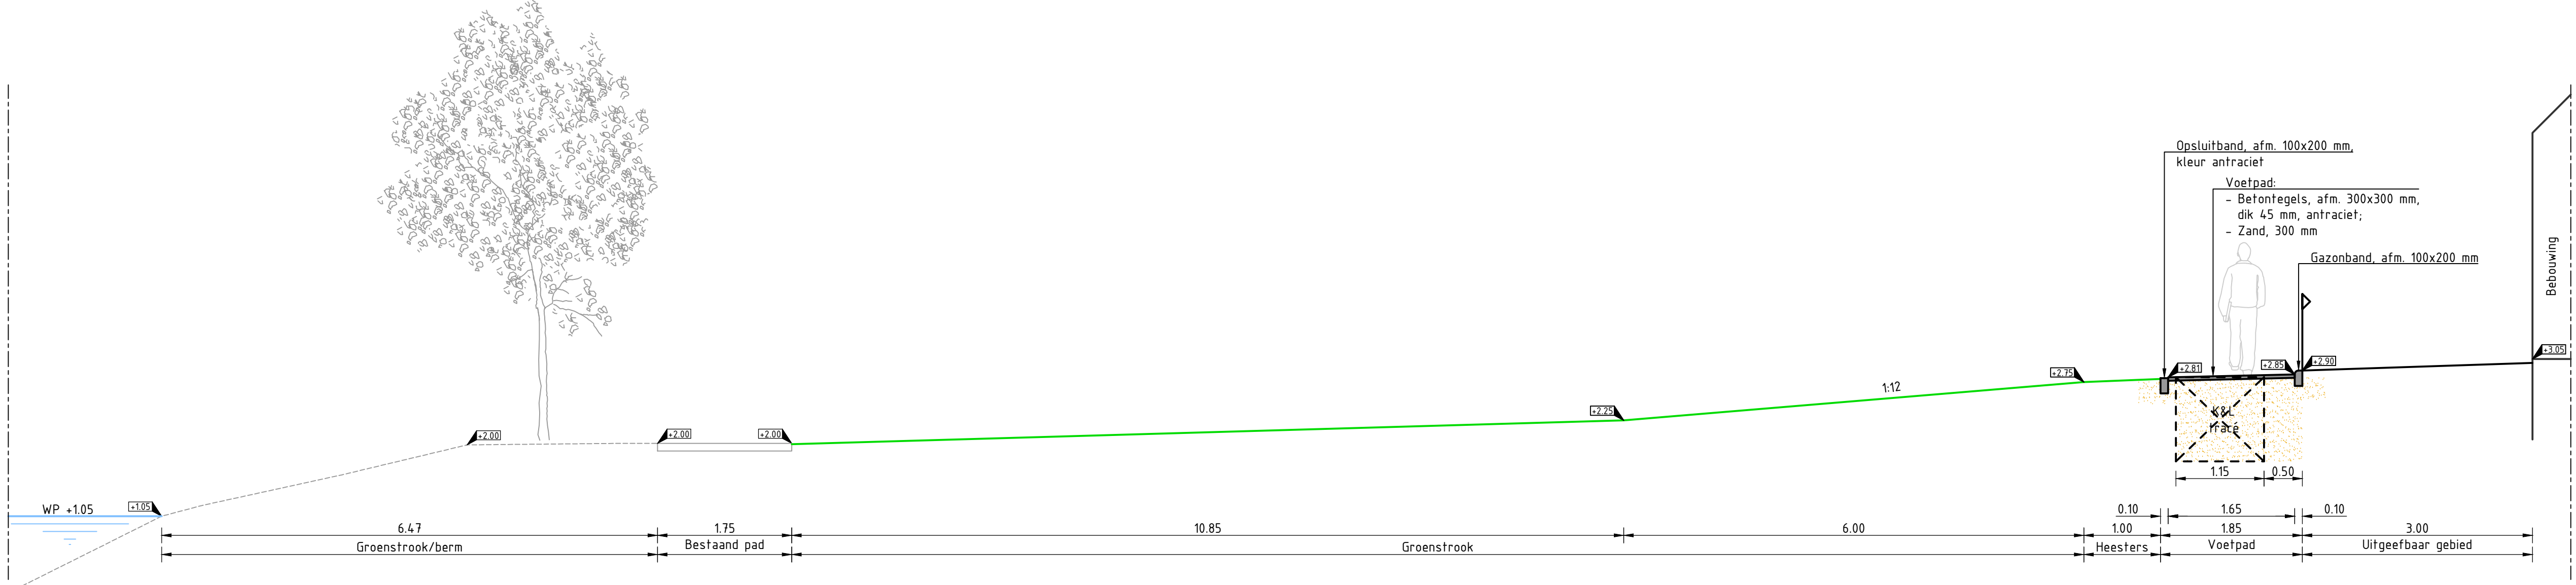


DOORSNEDE 1
SCHAAAL 1 : 50
Blad 01

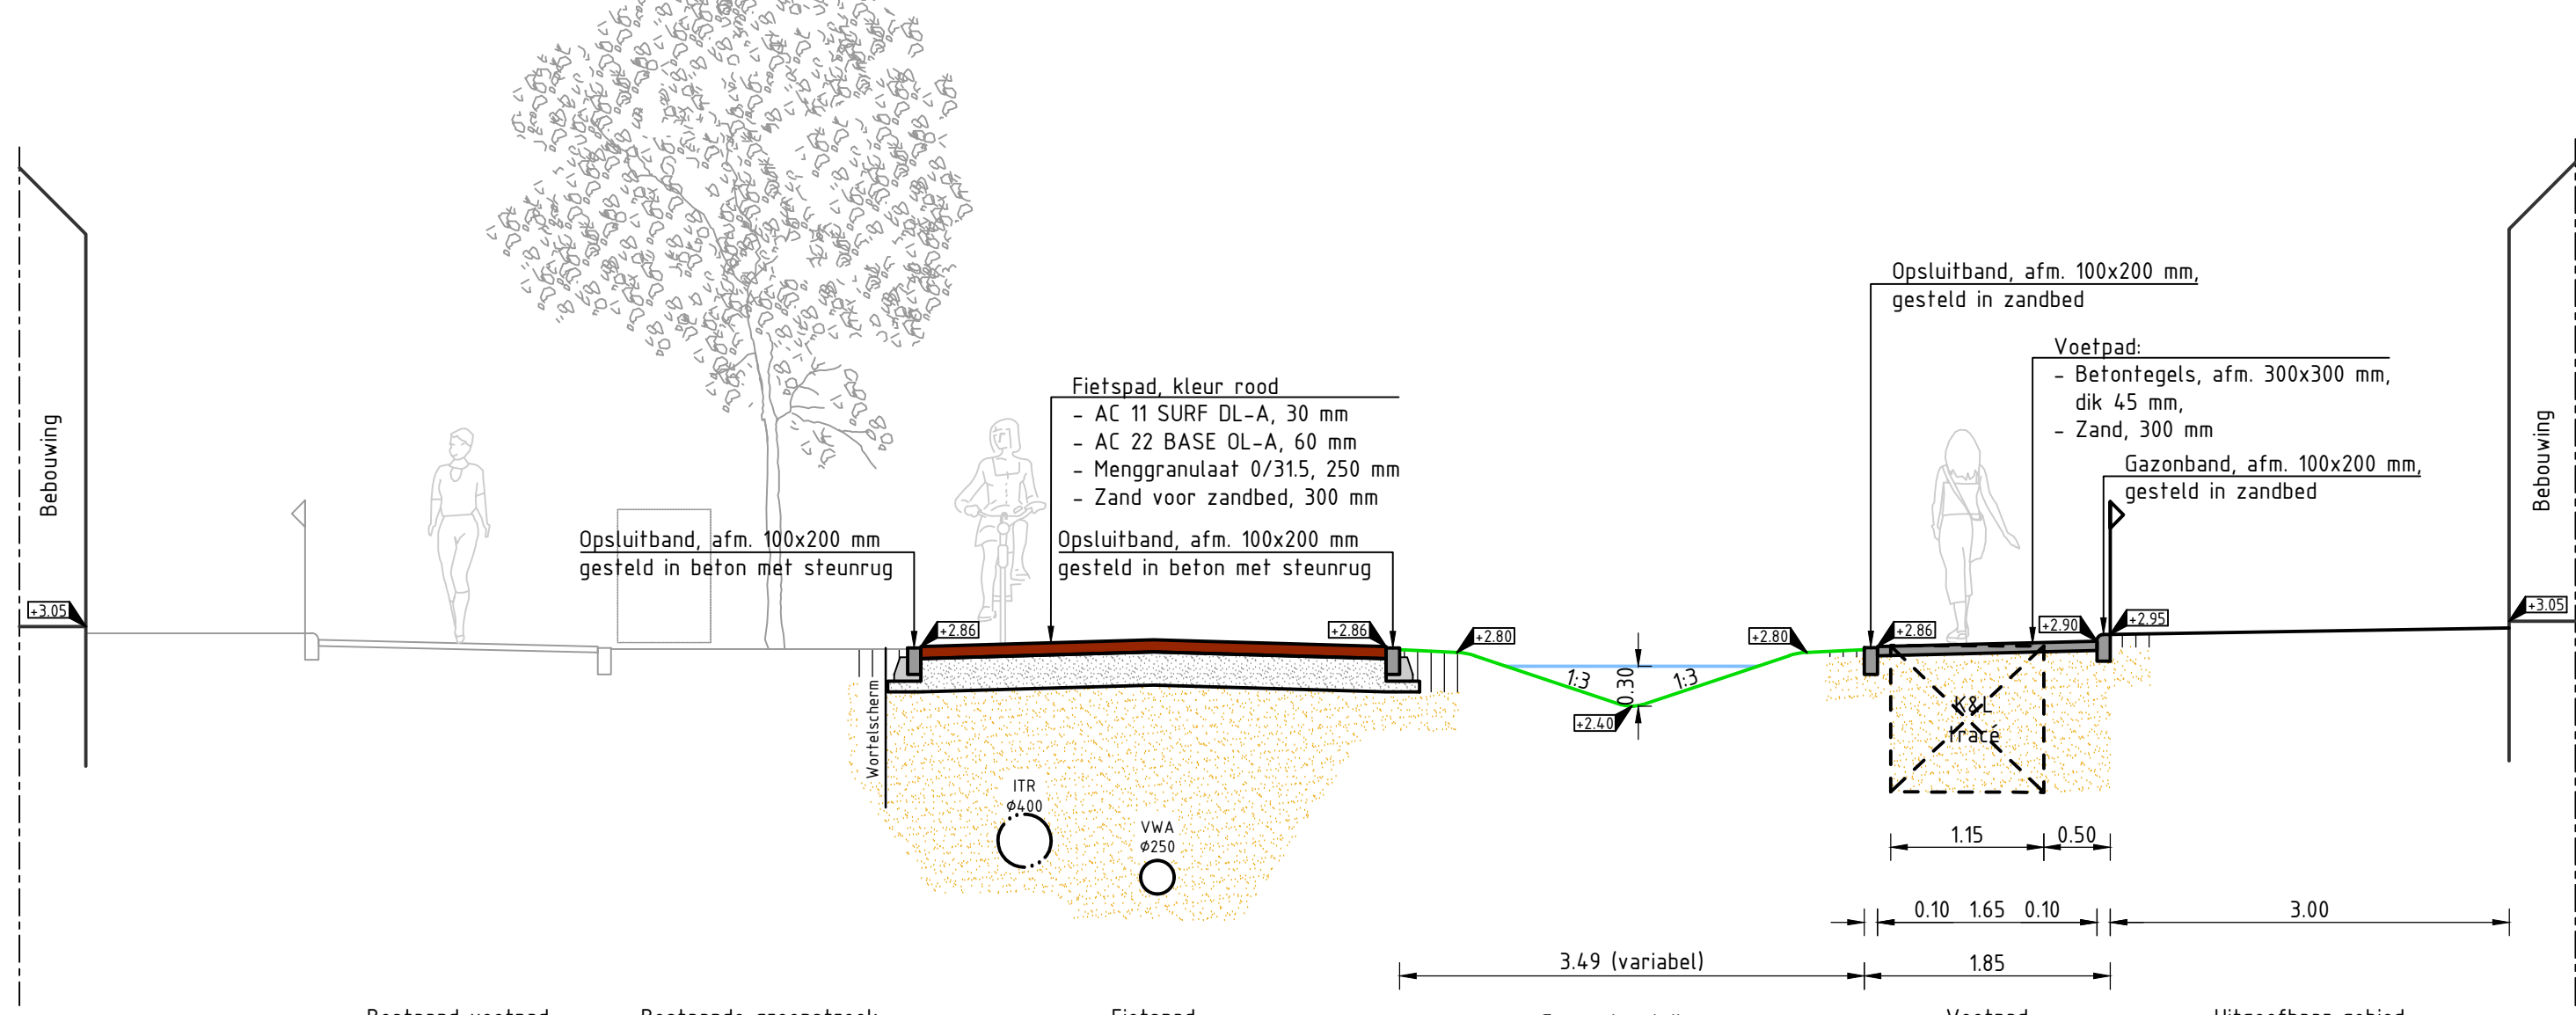


DOORSNEDE 2
SCHAAAL 1 : 50
Blad 02

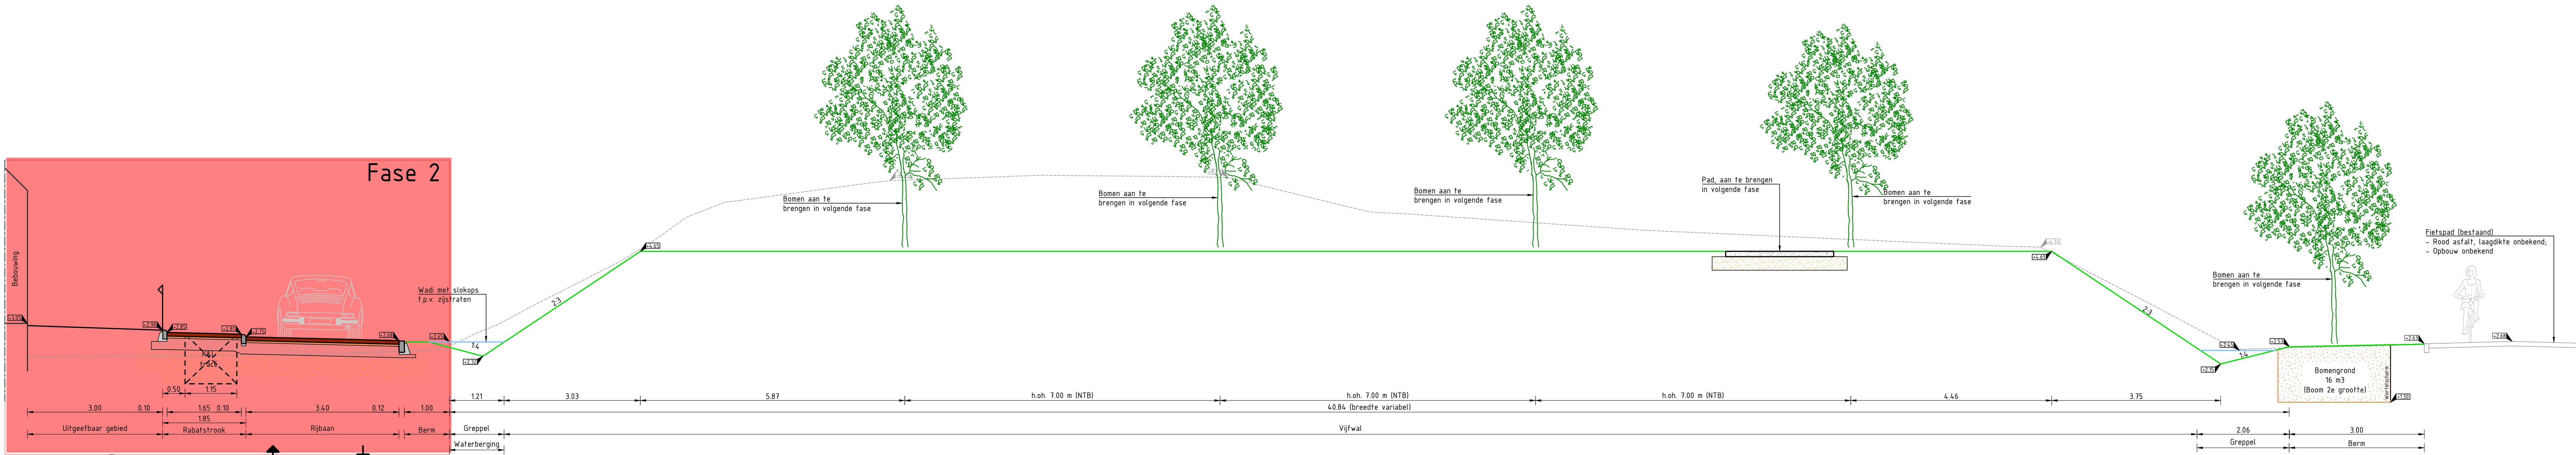

DOORSNEDE 3A
SCHAAAL 1 : 50
Blad 06

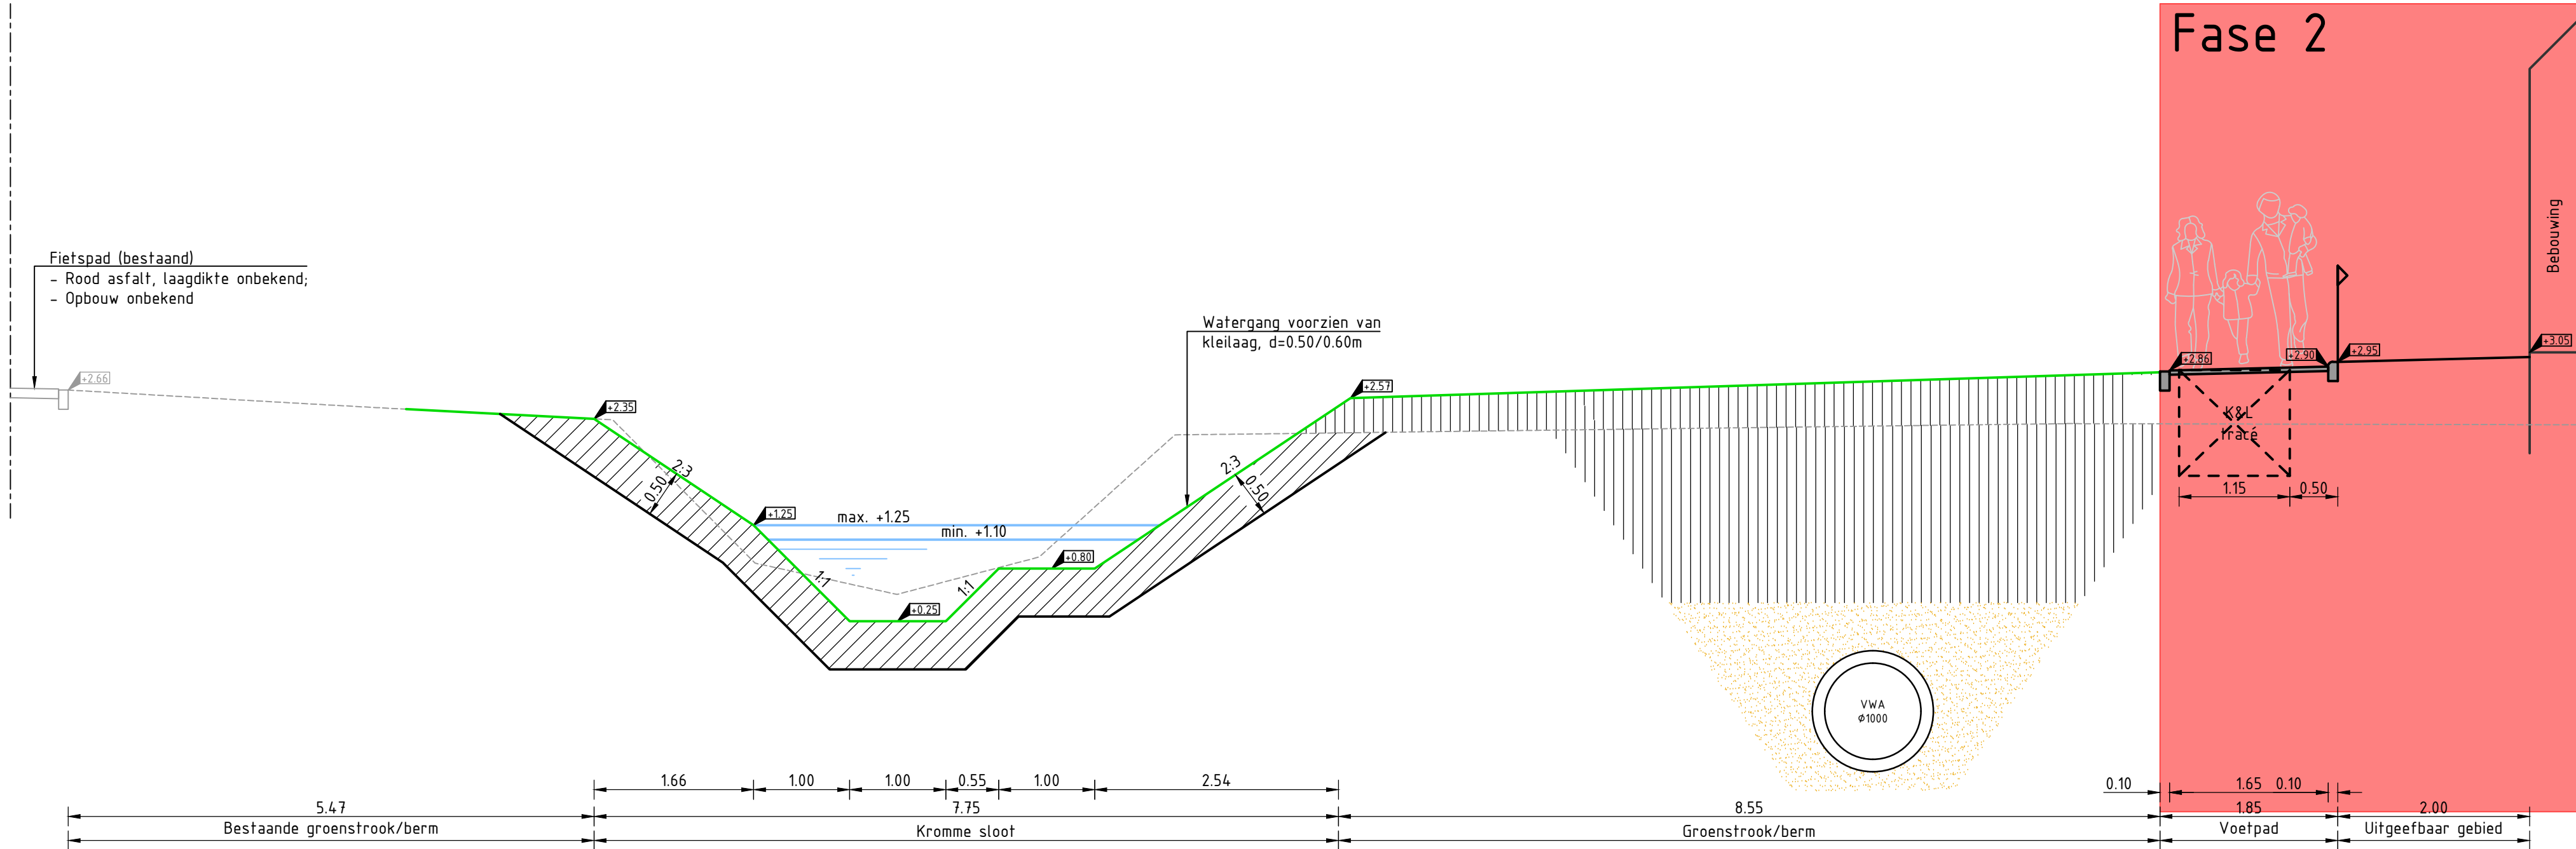

DOORSNEDE 4
SCHAAAL 1 : 50
Blad 04

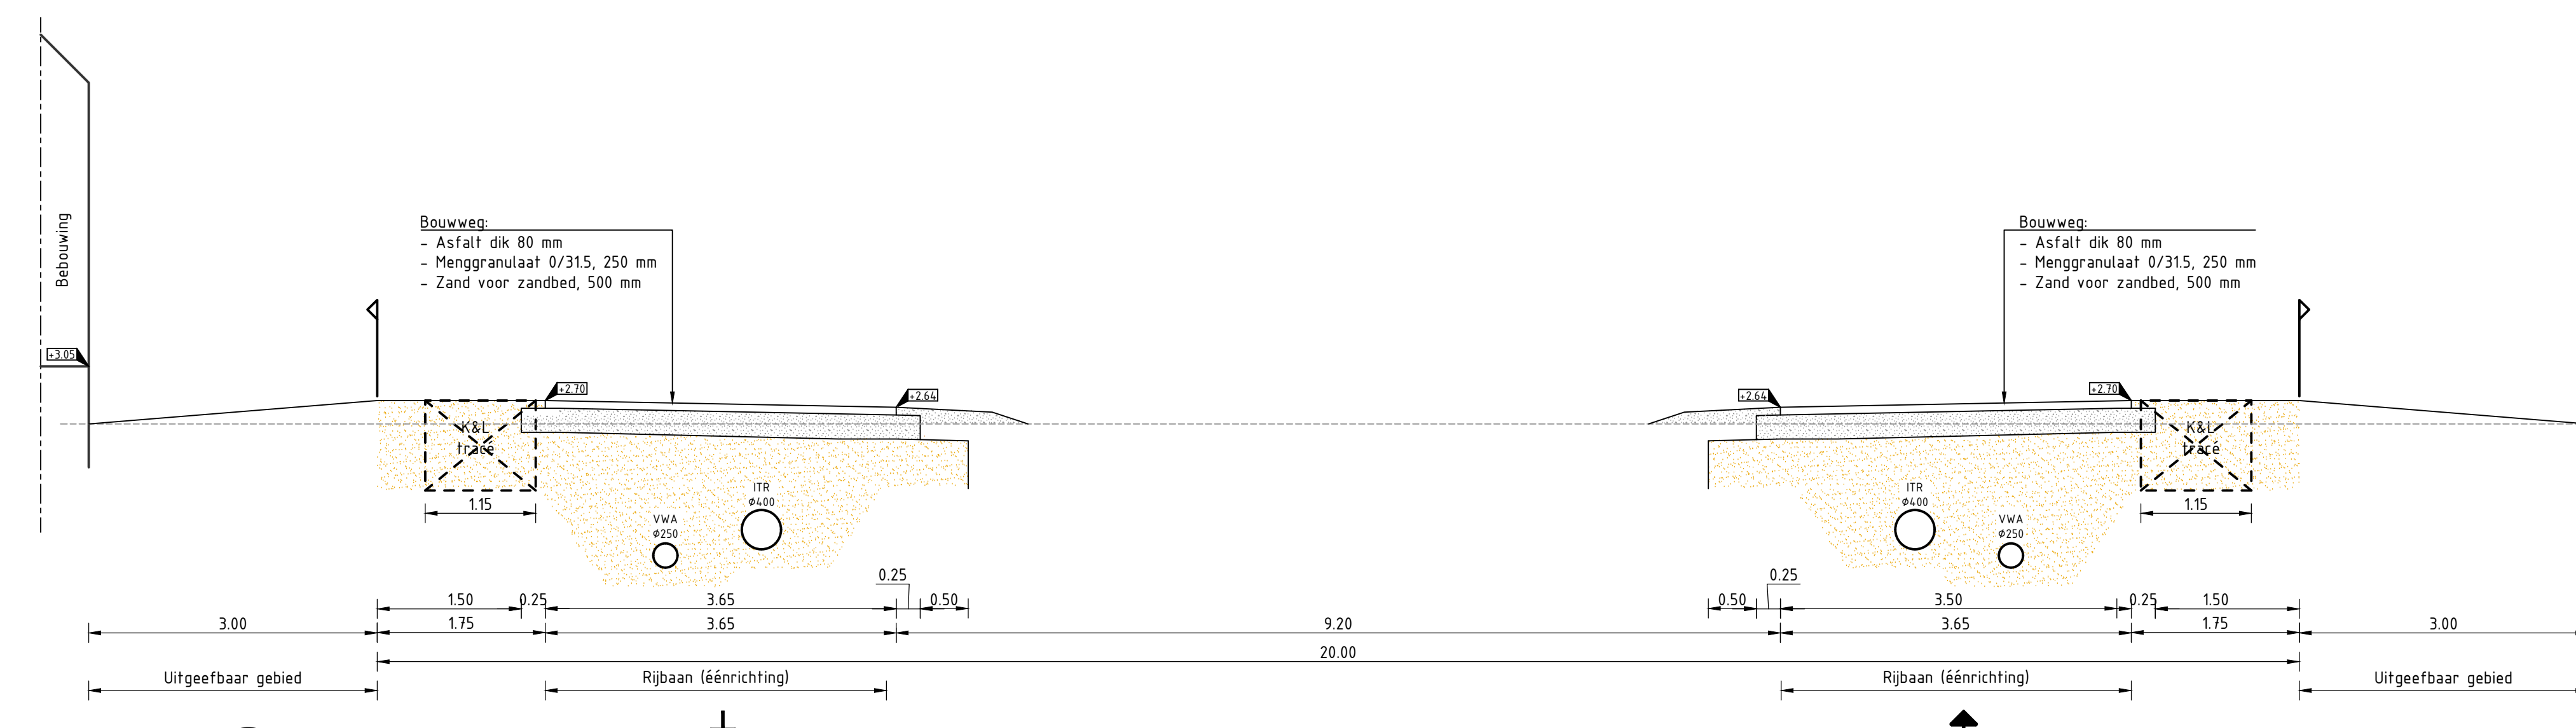

DOORSNEDE 5
SCHAAAL 1 : 50
Blad 05

Getekend door: L. Janssen	Projectnummer: RI17064	Tekeningnummer: 703	Blad: 07
Gecontroleerd door: B. Visser	Versie: 01	Status: Definitief	Datum uitgifte: 01-02-2019
Schaal: 1:50	Opdrachtgever: Jansen Bouwontwikkeling	Project: De Kiem van Houten	
Formaat: A0	Documenttype: Tekening	Omschrijving: Bestektekening Profielen 1 t/m 5	
Maten in meters, tenzij anders aangegeven. Diameters in millimeters, tenzij anders aangegeven.			

RE-infra bv
Civieltechnisch ingenieurs- en adviesbureau

Besluitnemer
Postadres
Telefoon
Telefax
E-mail
J. van der Wal, Houten
Postbus 6
4020 AS Houten
+31-44 44 233 94
+31-44 44 238 4
info@re-infra.nl

Logo
JANSEN
BOUWONTWIKKELING

Logo
DE KIEM VAN
HOUTEN