


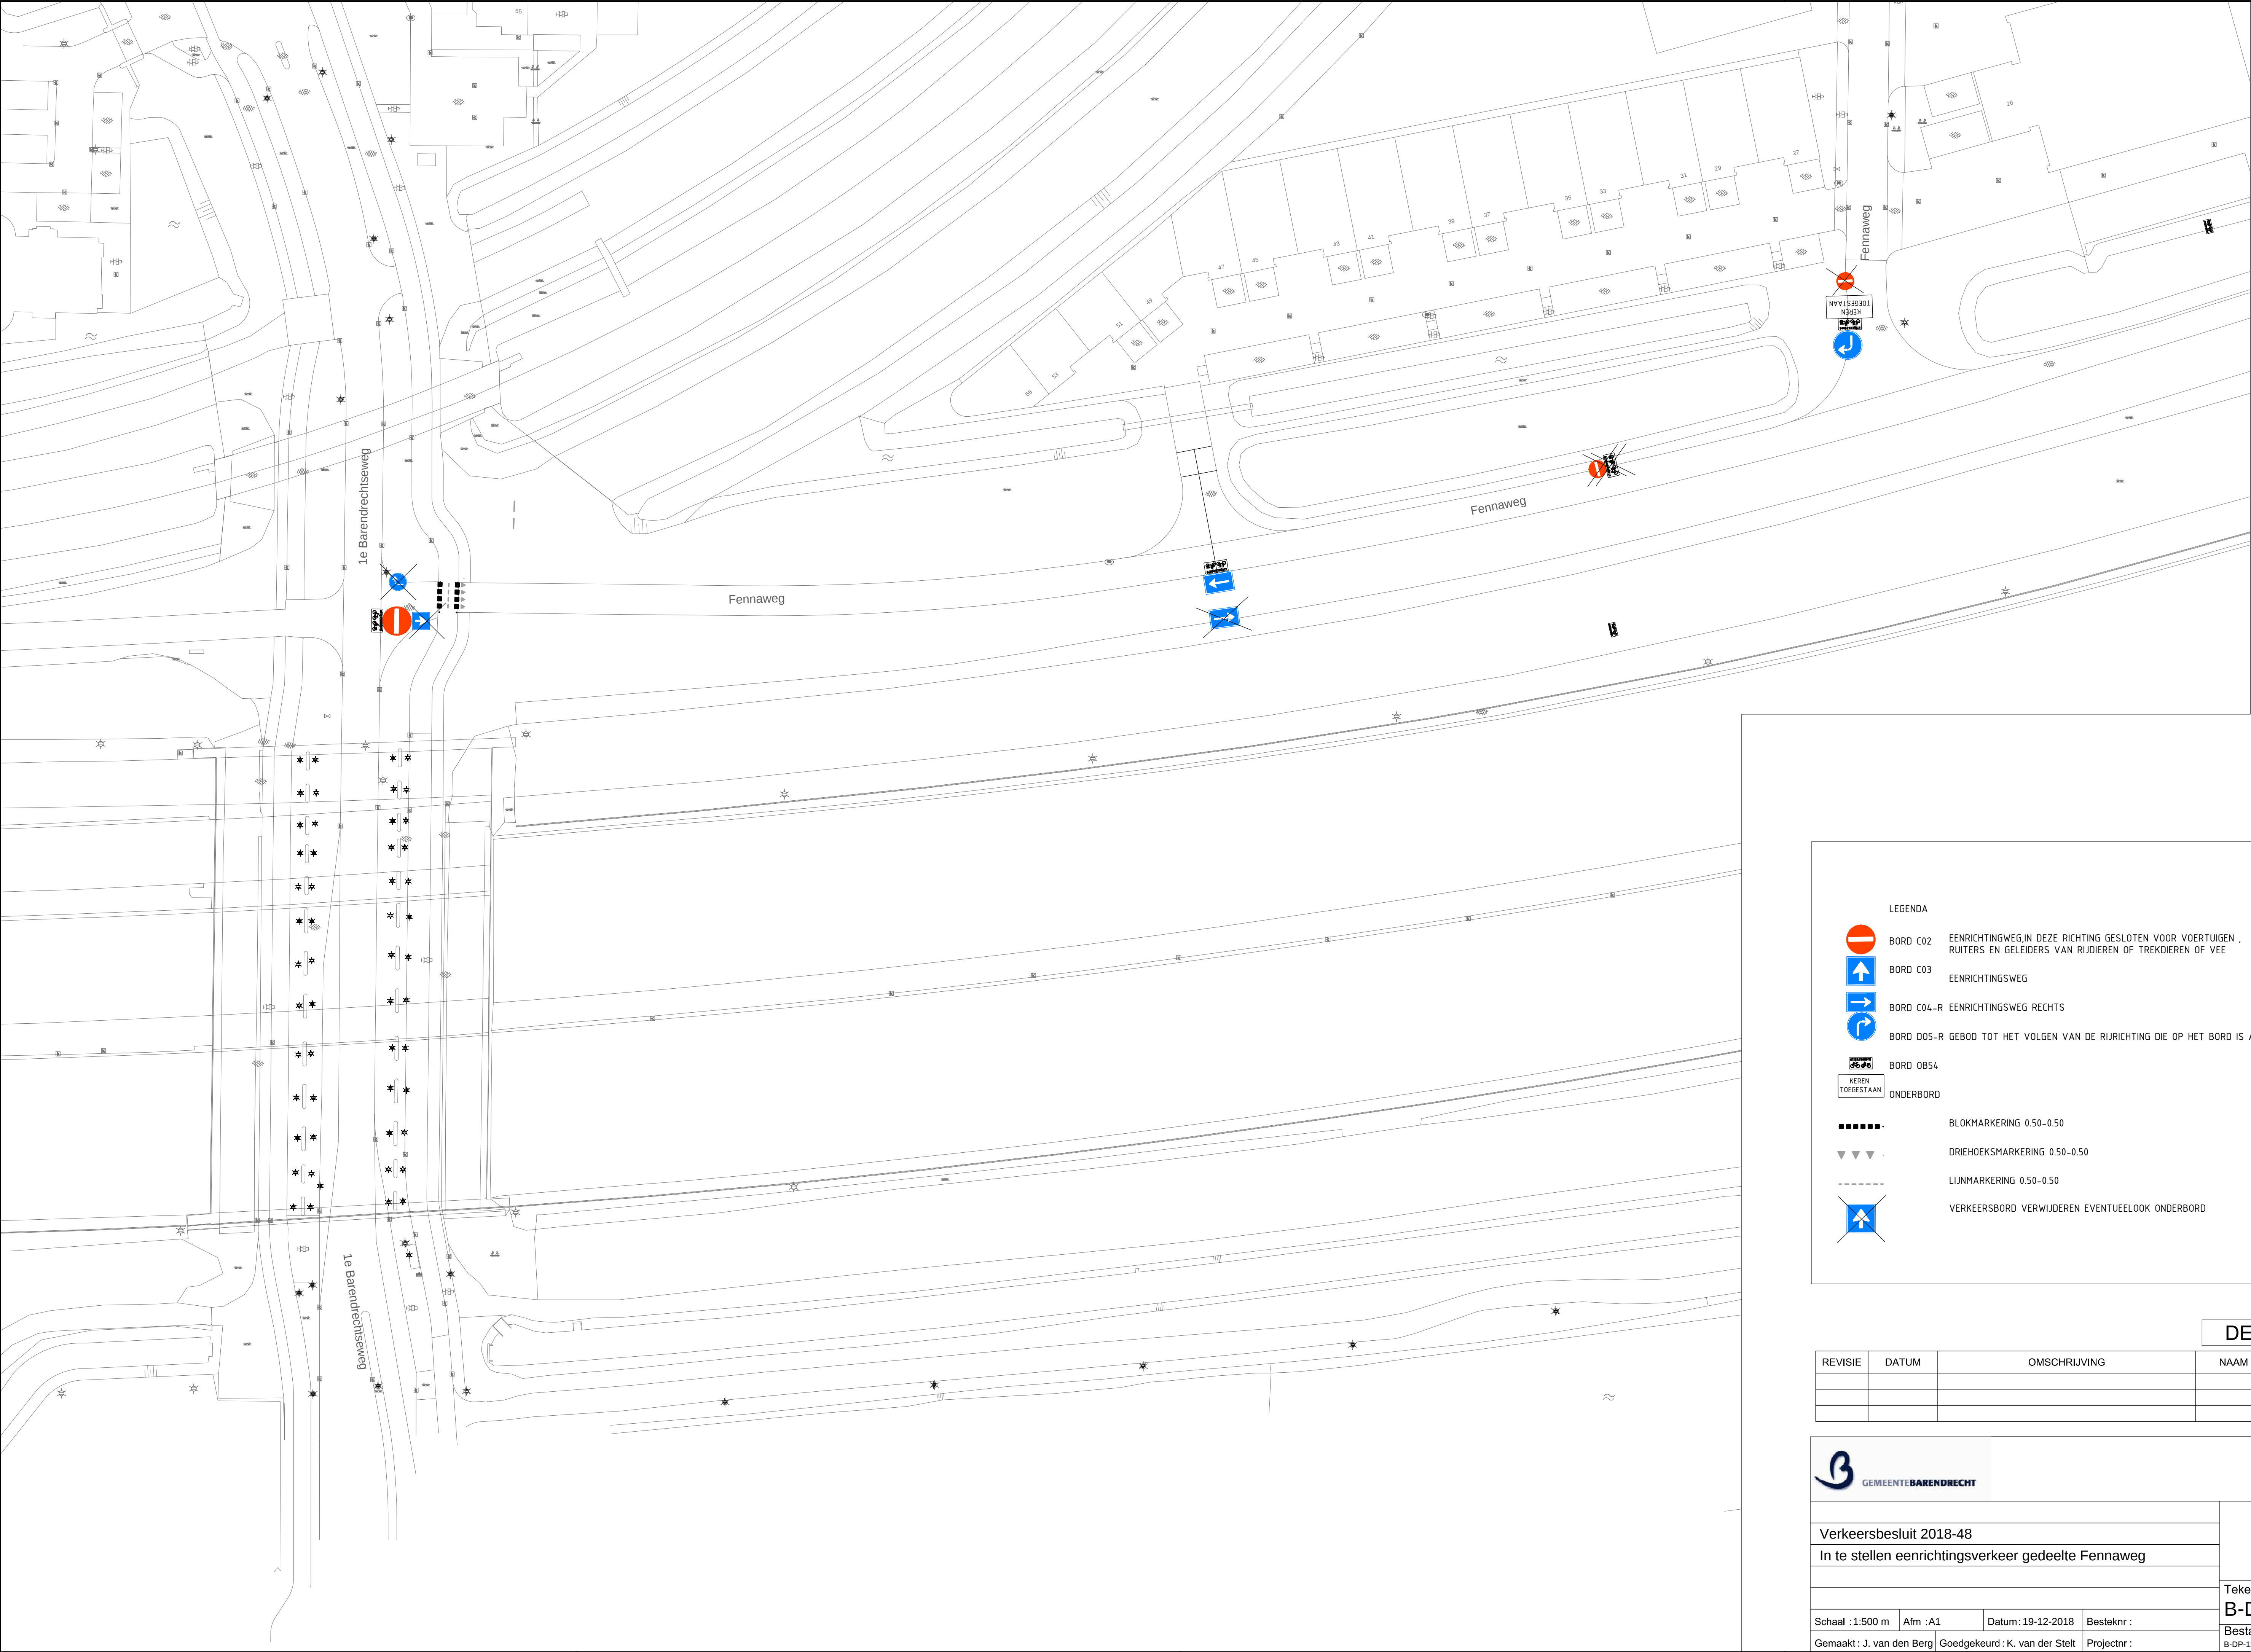

LEGENDA

BORD C02

EENRICHTINGWEG, IN DEZE RICHTING GESLOTEN VOOR VOERTUIGEN, RUITERS EN GELEIDERS VAN RIJDIEREN OF TREKDIJEREN OF VEE

BORD C03

EENRICHTINGSWEG

BORD C04-R

EENRICHTINGSWEG RECHTS

BORD D05-R

GEBOD TOT HET VOLGEN VAN DE RIJRICHTING DIE OP HET BORD IS AANGEGEVEN

BORD 0B54

KEREN TOEGESTAAN ONDERBORD

BLOKMARKERING

0.50-0.50

DRIEHOEKSMARKERING

0.50-0.50

LIJNMARKERING

0.50-0.50

VERKEERSBORD VERWIJDEREN

EVENTUEELOOK ONDERBORD

DEFINITIEF

REVISIE	DATUM	OMSCHRIJVING	NAAM	GOEGEKEURD

GEMEENTE

BARENDRECHT

Gemeente Barendrecht

Postbus 501

2990 EA Barendrecht

Verkeersbesluit 2018-48

In te stellen eenrichtingsverkeer gedeelte Fennaweg

Schaal :1:500 m

Afm :A1

Datum:19-12-2018

Besteknr :

Gemaakt : J. van den Berg

Goedgekeurd : K. van der Stelt

Projectnr :

Tekeningnummer:

B-DP-12-002

Bestandsnaam:

B-DP-12-002.dwg