

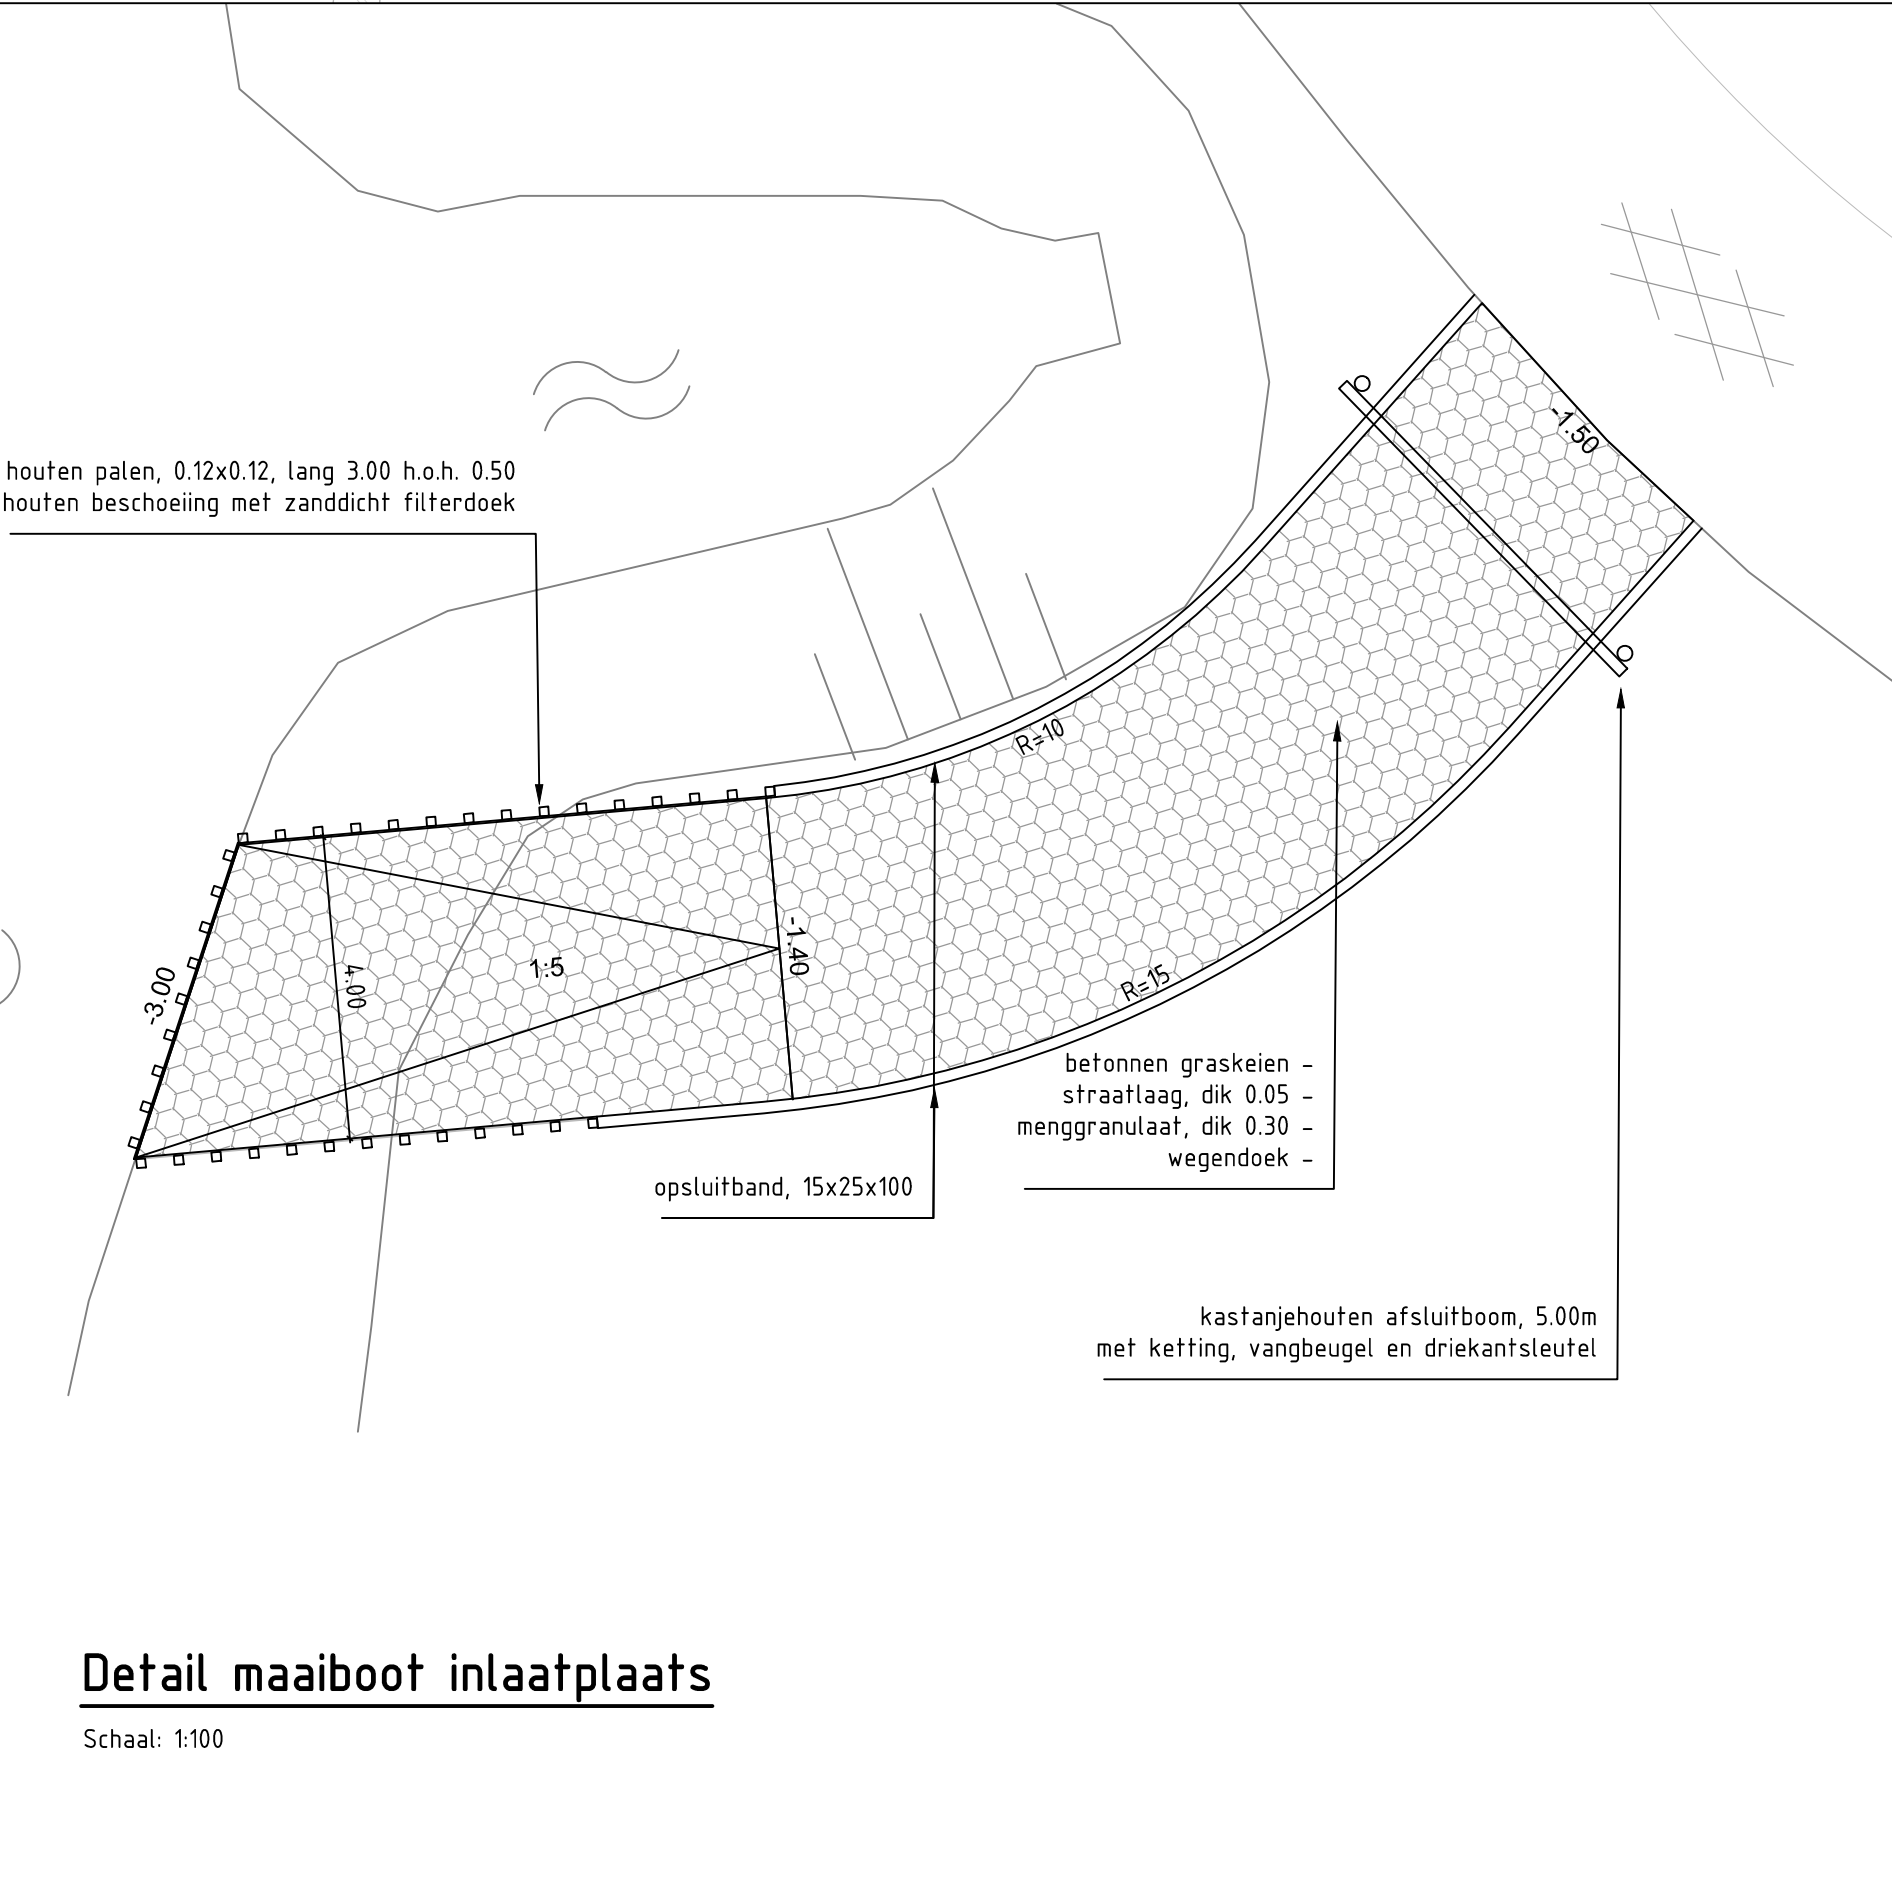
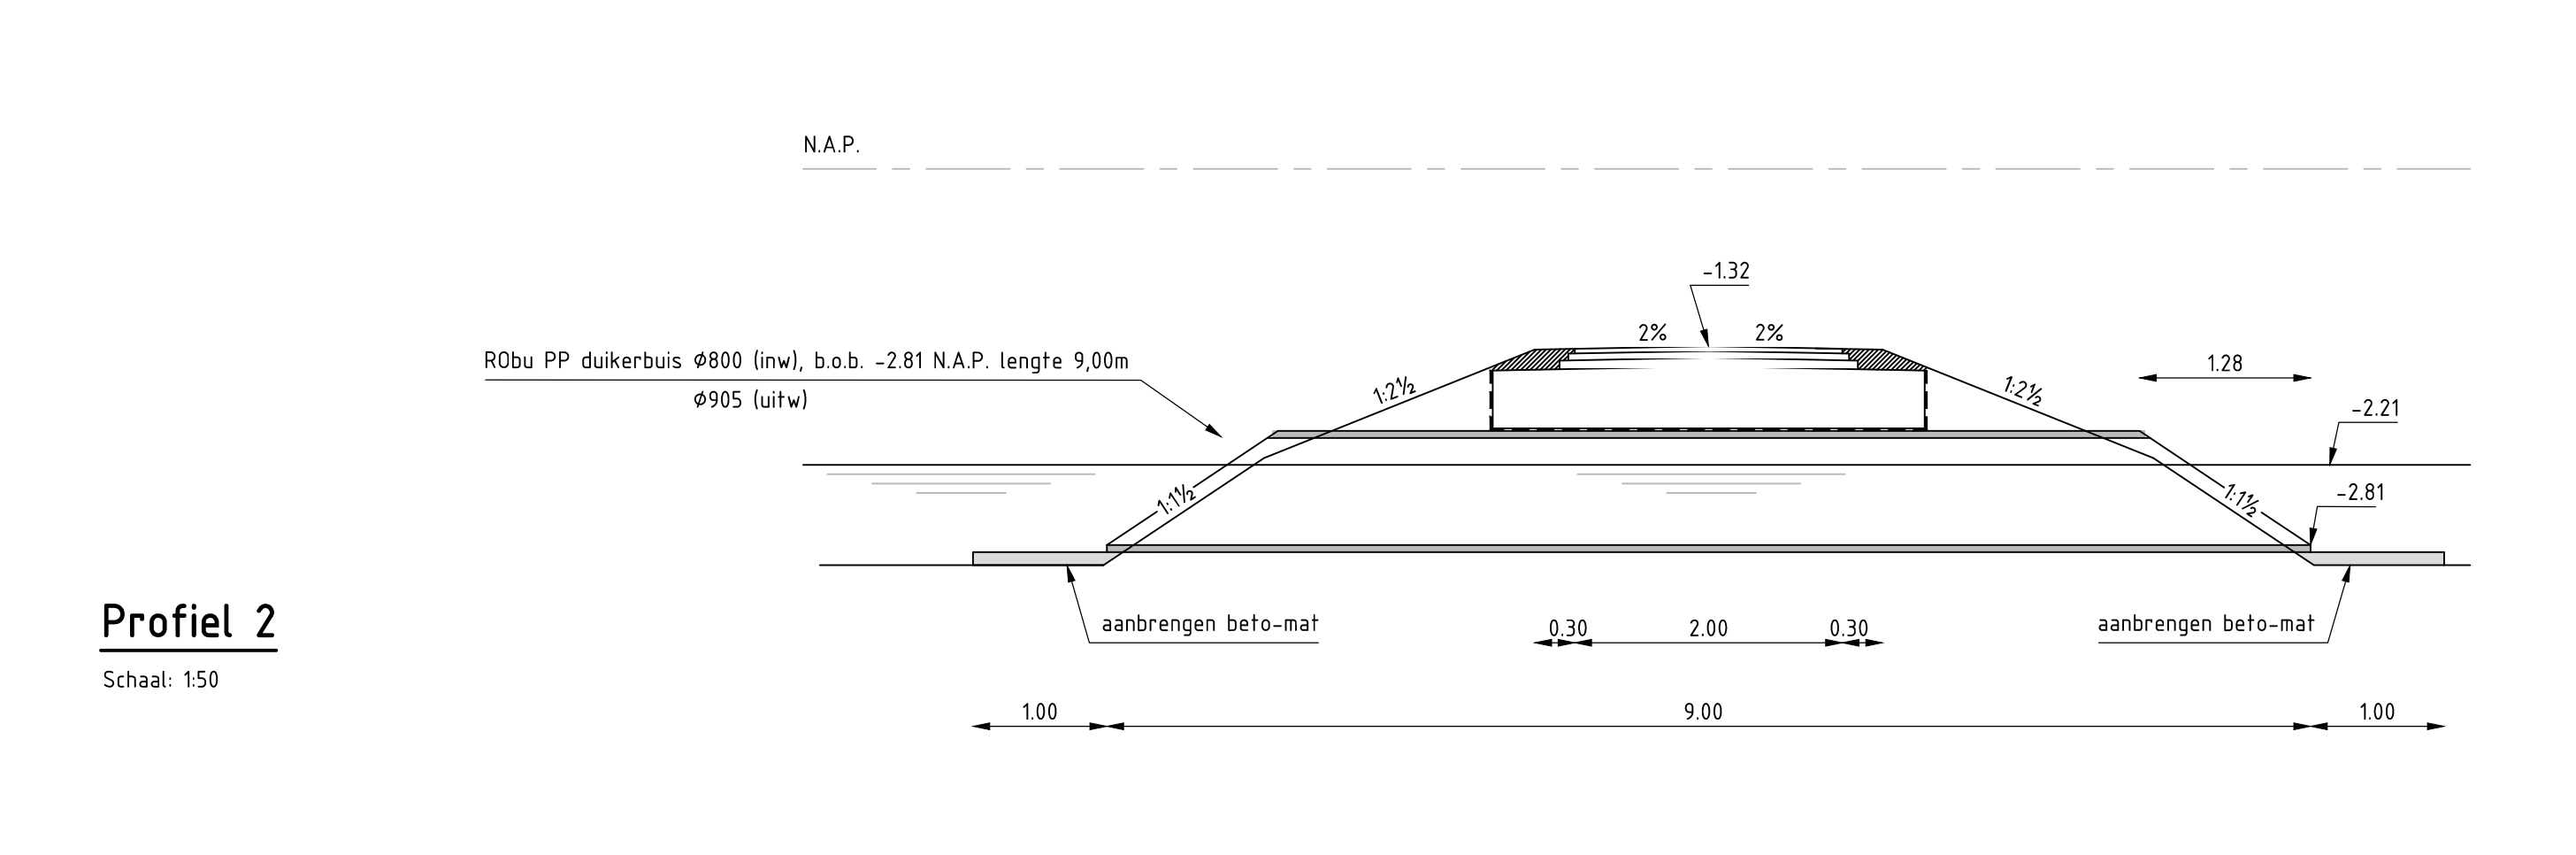
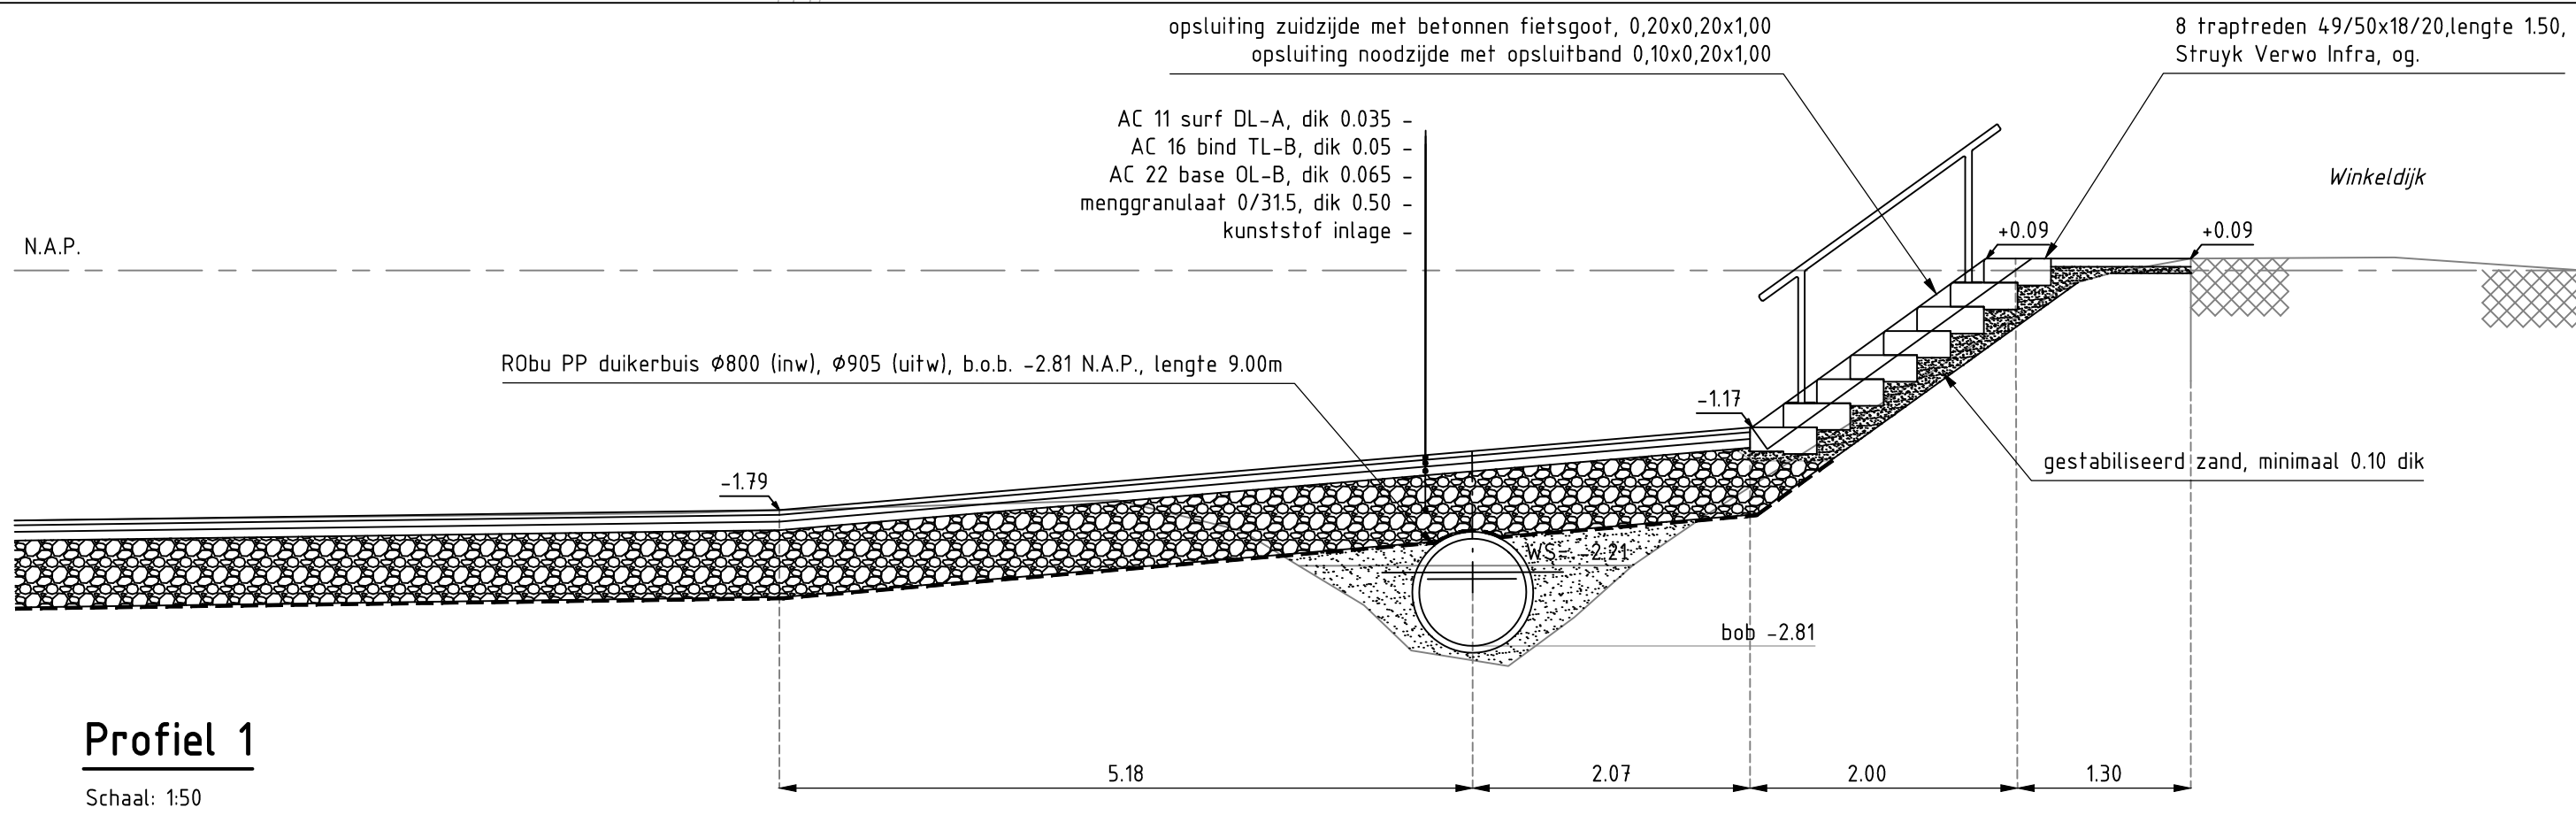
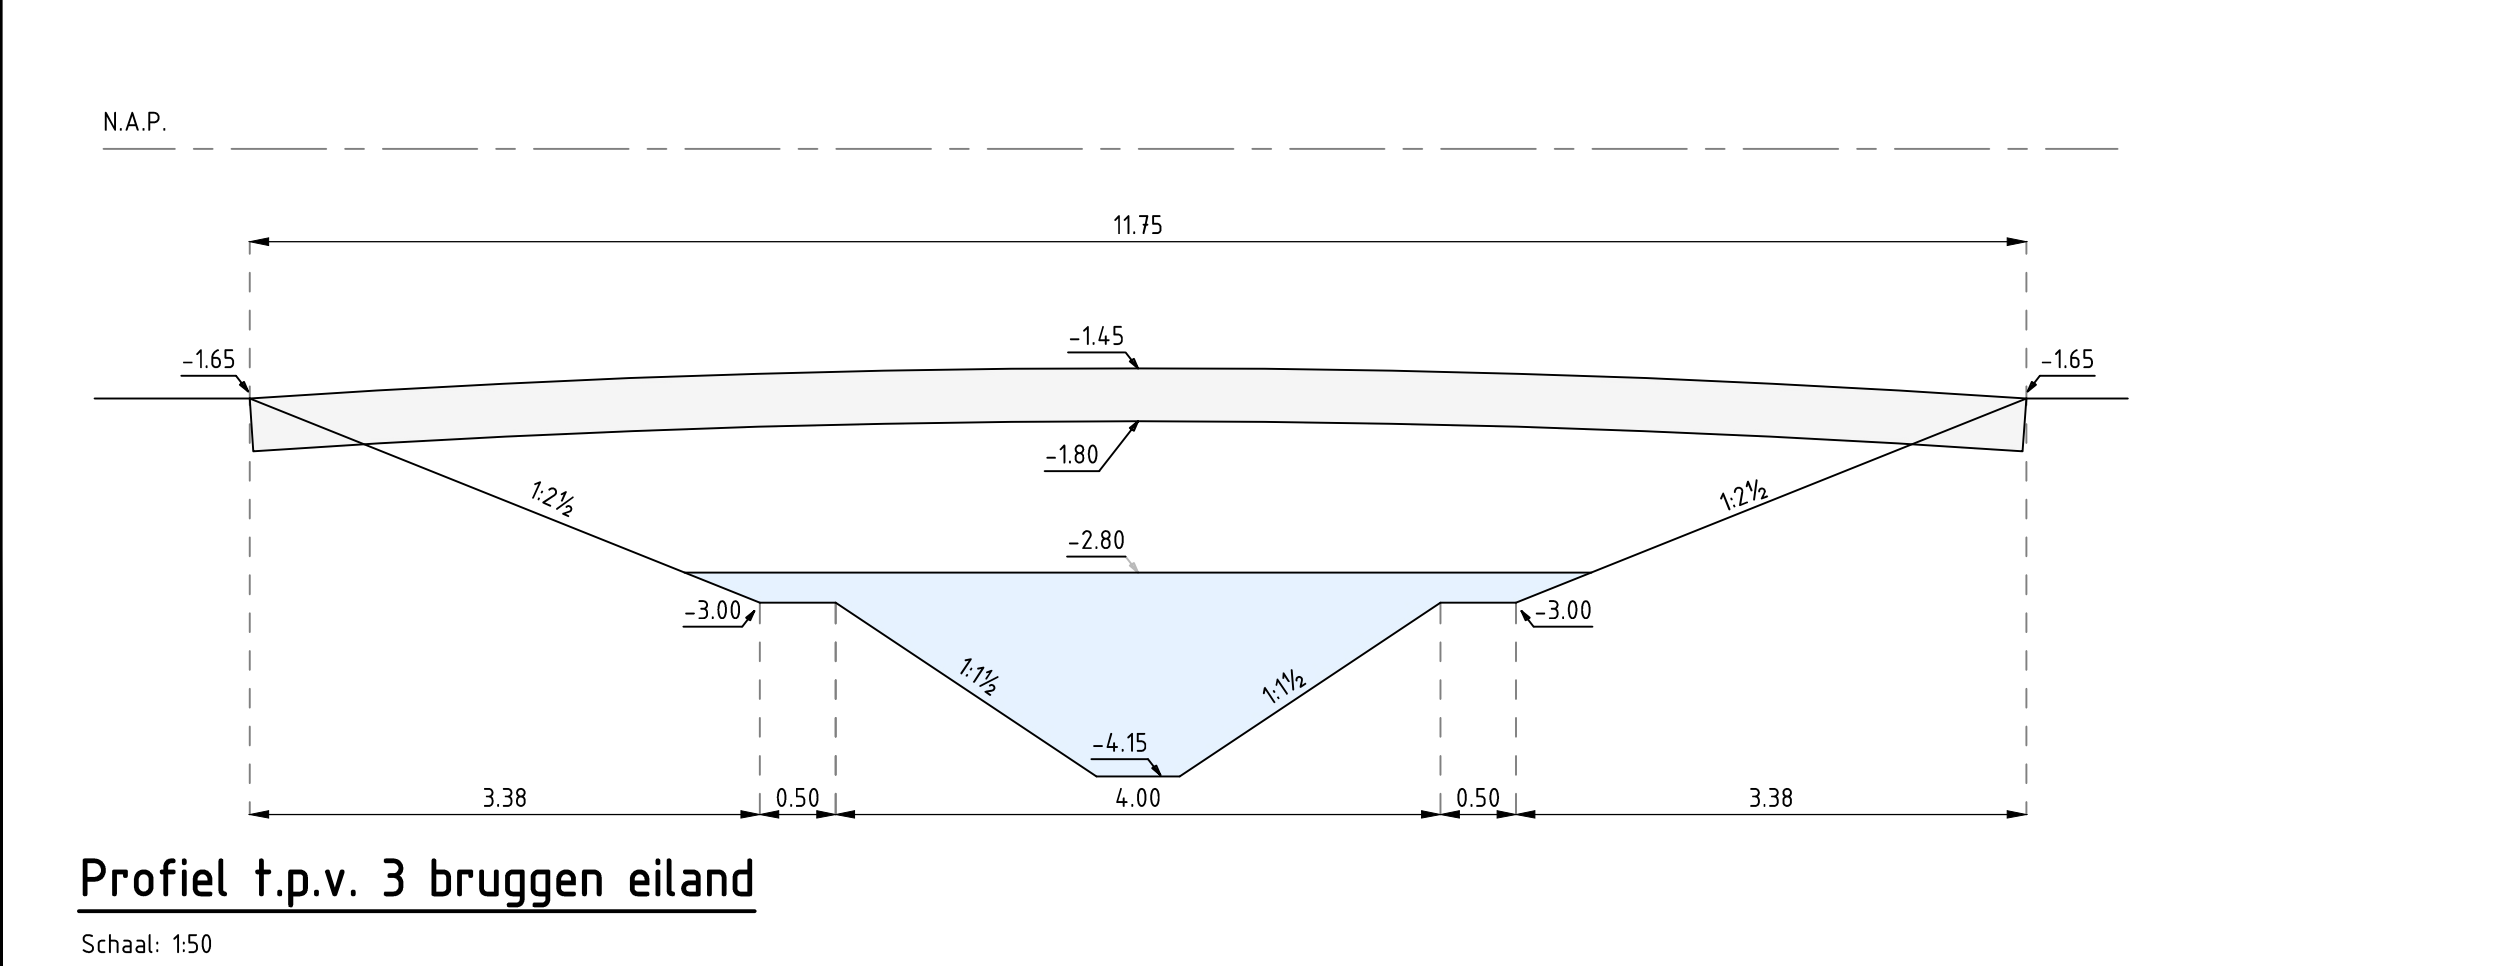
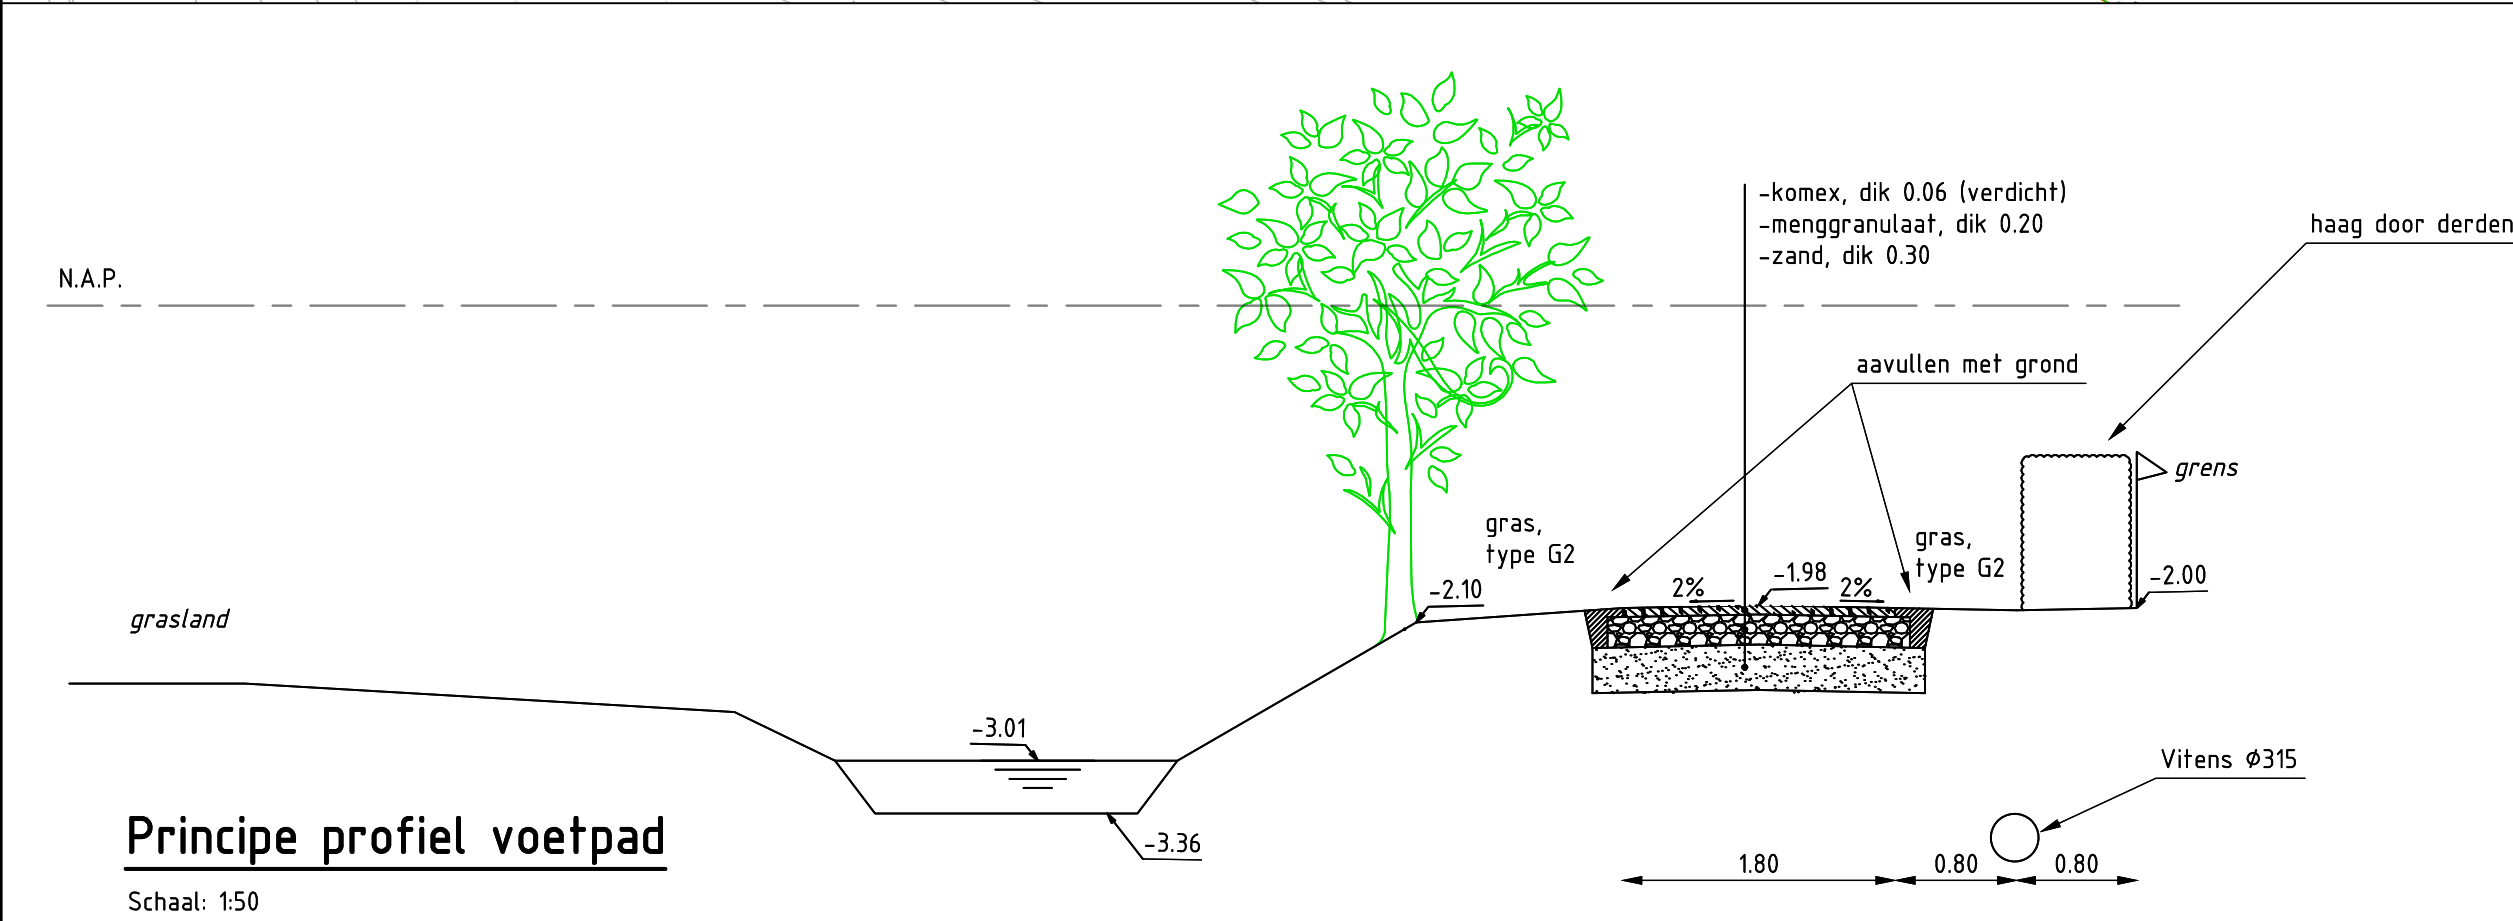


 

VERKLARING

- KLIC (DATA KPN, REGGEBIER, STEDIN EN ZIGGO)
- KLIC (GAS LD EN HD STEDIN)
- KLIC (WATER VITENS)
- WONINGEN GEREED OF IN AANBOUW
- AANBRENGEN VOET-FIETSPAD (ZIE PRINCIPLE PROFIEL)
- AANBRENGEN VOETPAD (ZIE PRINCIPLE PROFIEL)
- BESTAAND WANDELPAD OVERLAGEN MET KOMEX
- ONTWERPHOOGTE T.O.V. N.A.P.
- TERREIN EGALISEREN EN GRAS, TYPE "RECREAMASTER", INZAAIEN
- AANBRENGEN BANK (6 stuks), PURE ECO EIKEN ENKELZITS, LEVENCIER GRUISEN PARK & STRAATDESIGN, LORENZSTRAAT 13, WINTERSWIJK
- INGEMETEN BOOM
- TE PLANTEN BOMEN (DOOR DERDEN)
- WERKGRENS

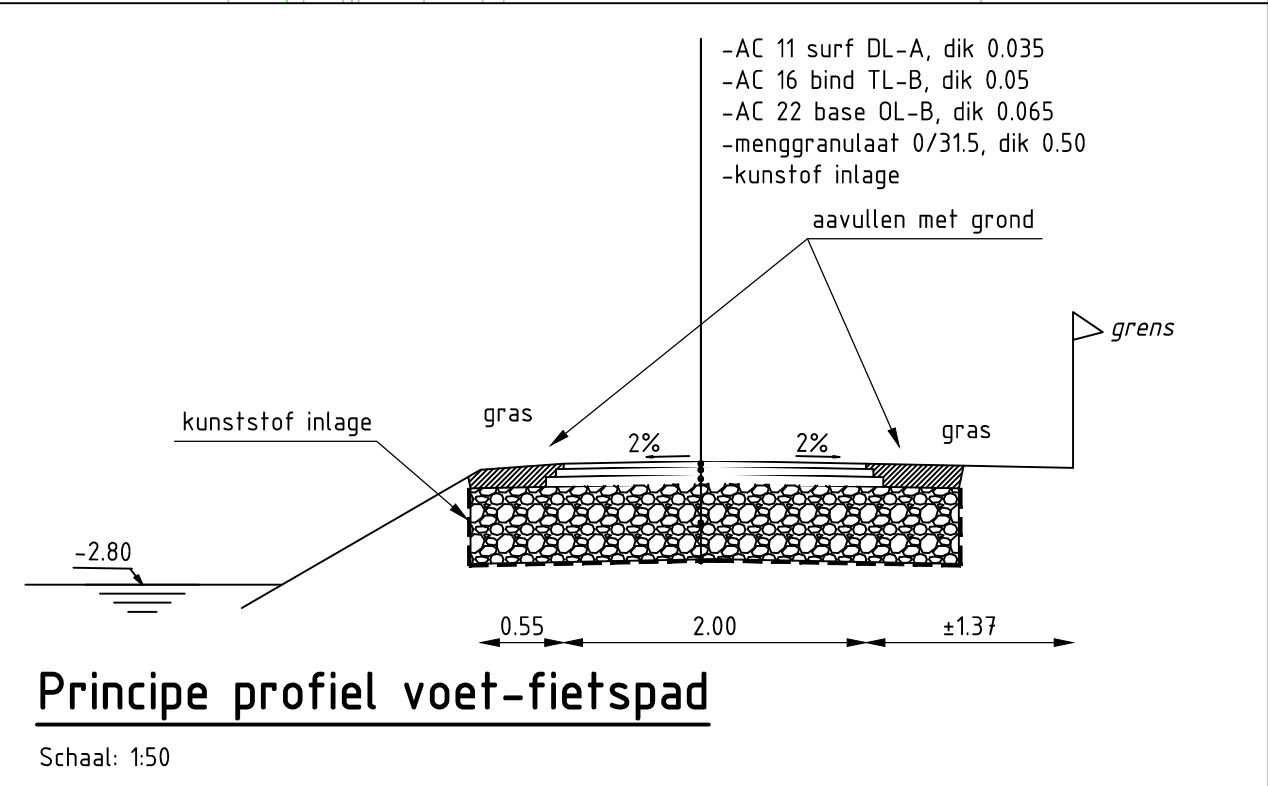

DEFINITIEF				
Gemeente de Ronde Venen				
Project: Speelpark Zuidwest en wandelpad westzijde Land van Winkel				
Onderdeel: Nieuwe situatie, profielen en detail				
Projectnummer: 363114	Tekeningnummer: 363114-T003	Verke: 18-01-2019	Omschrijving: Bestekontwerp	Contractnummer:
Blad: 2	Van: 4	Schaal: 1:500 / 200 / 50	Formaat: A1/L7	Gez: N.v.w.
www.sweco.nl				
© Sweco Nederland B.V. Alle rechten voorbehouden				