



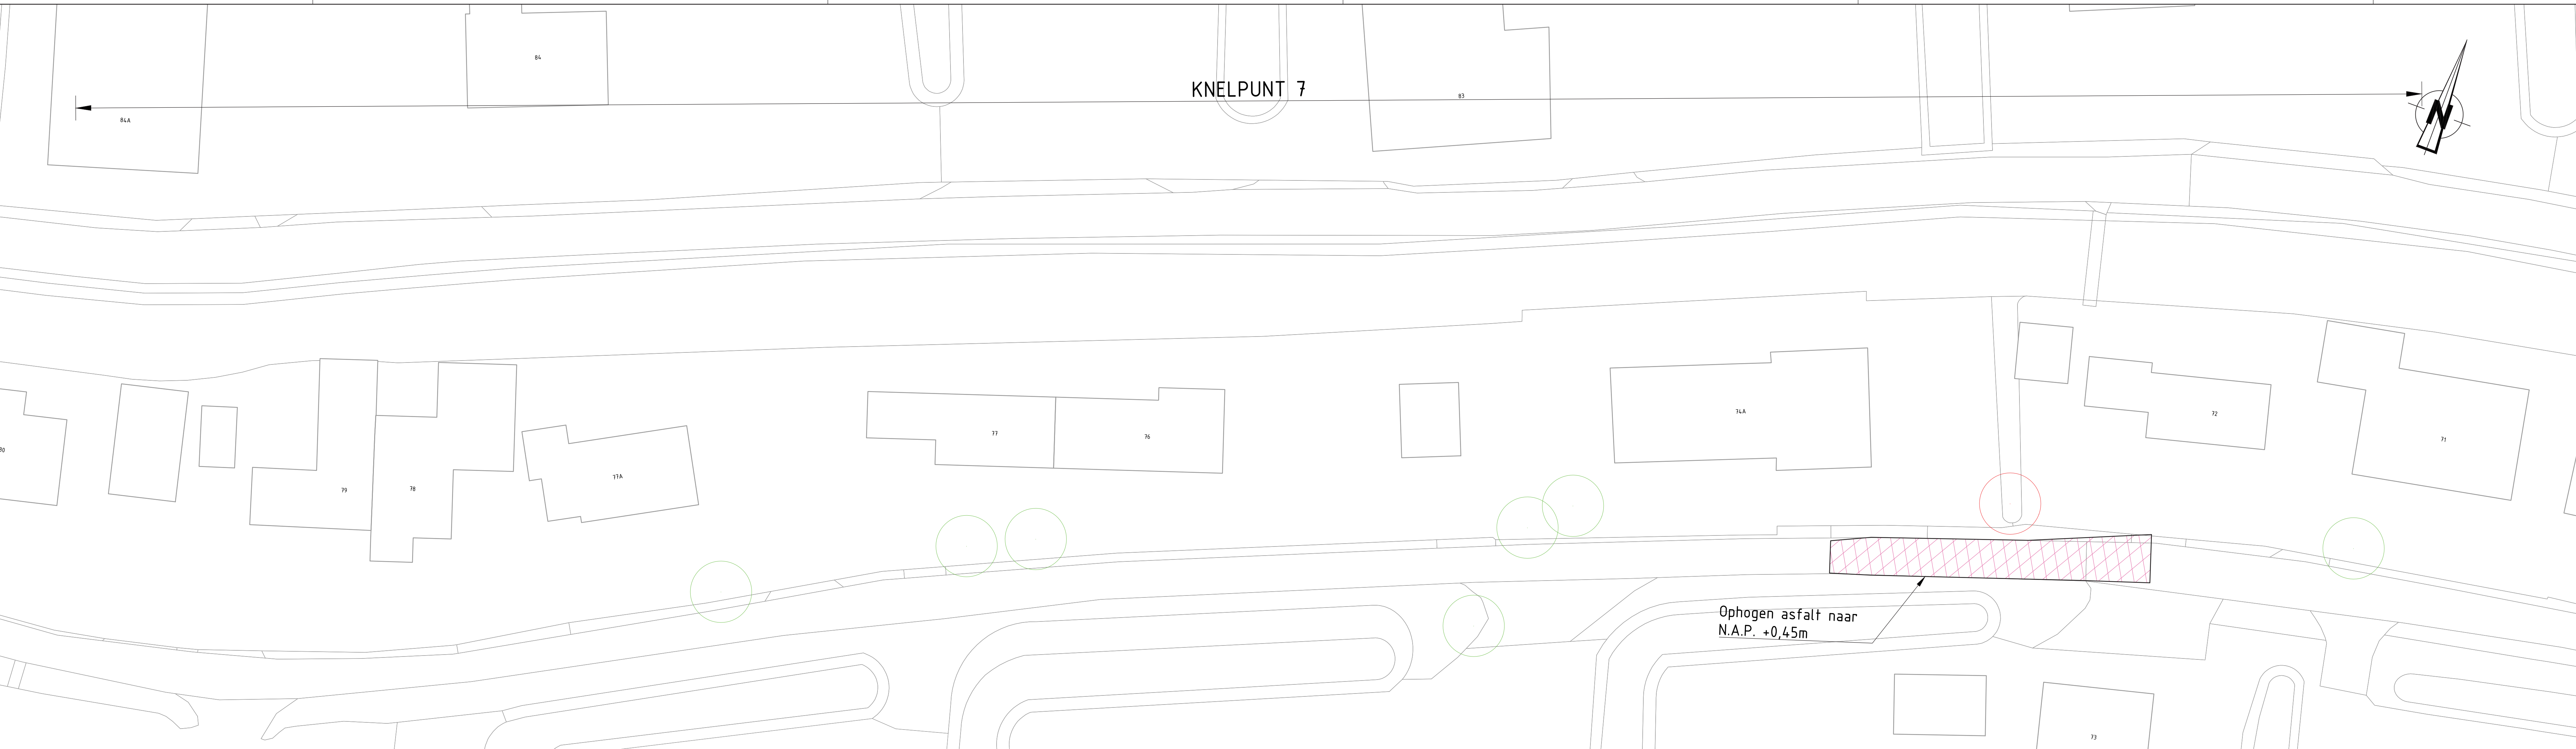

Bovenaanzicht 1
Schaal 1:200

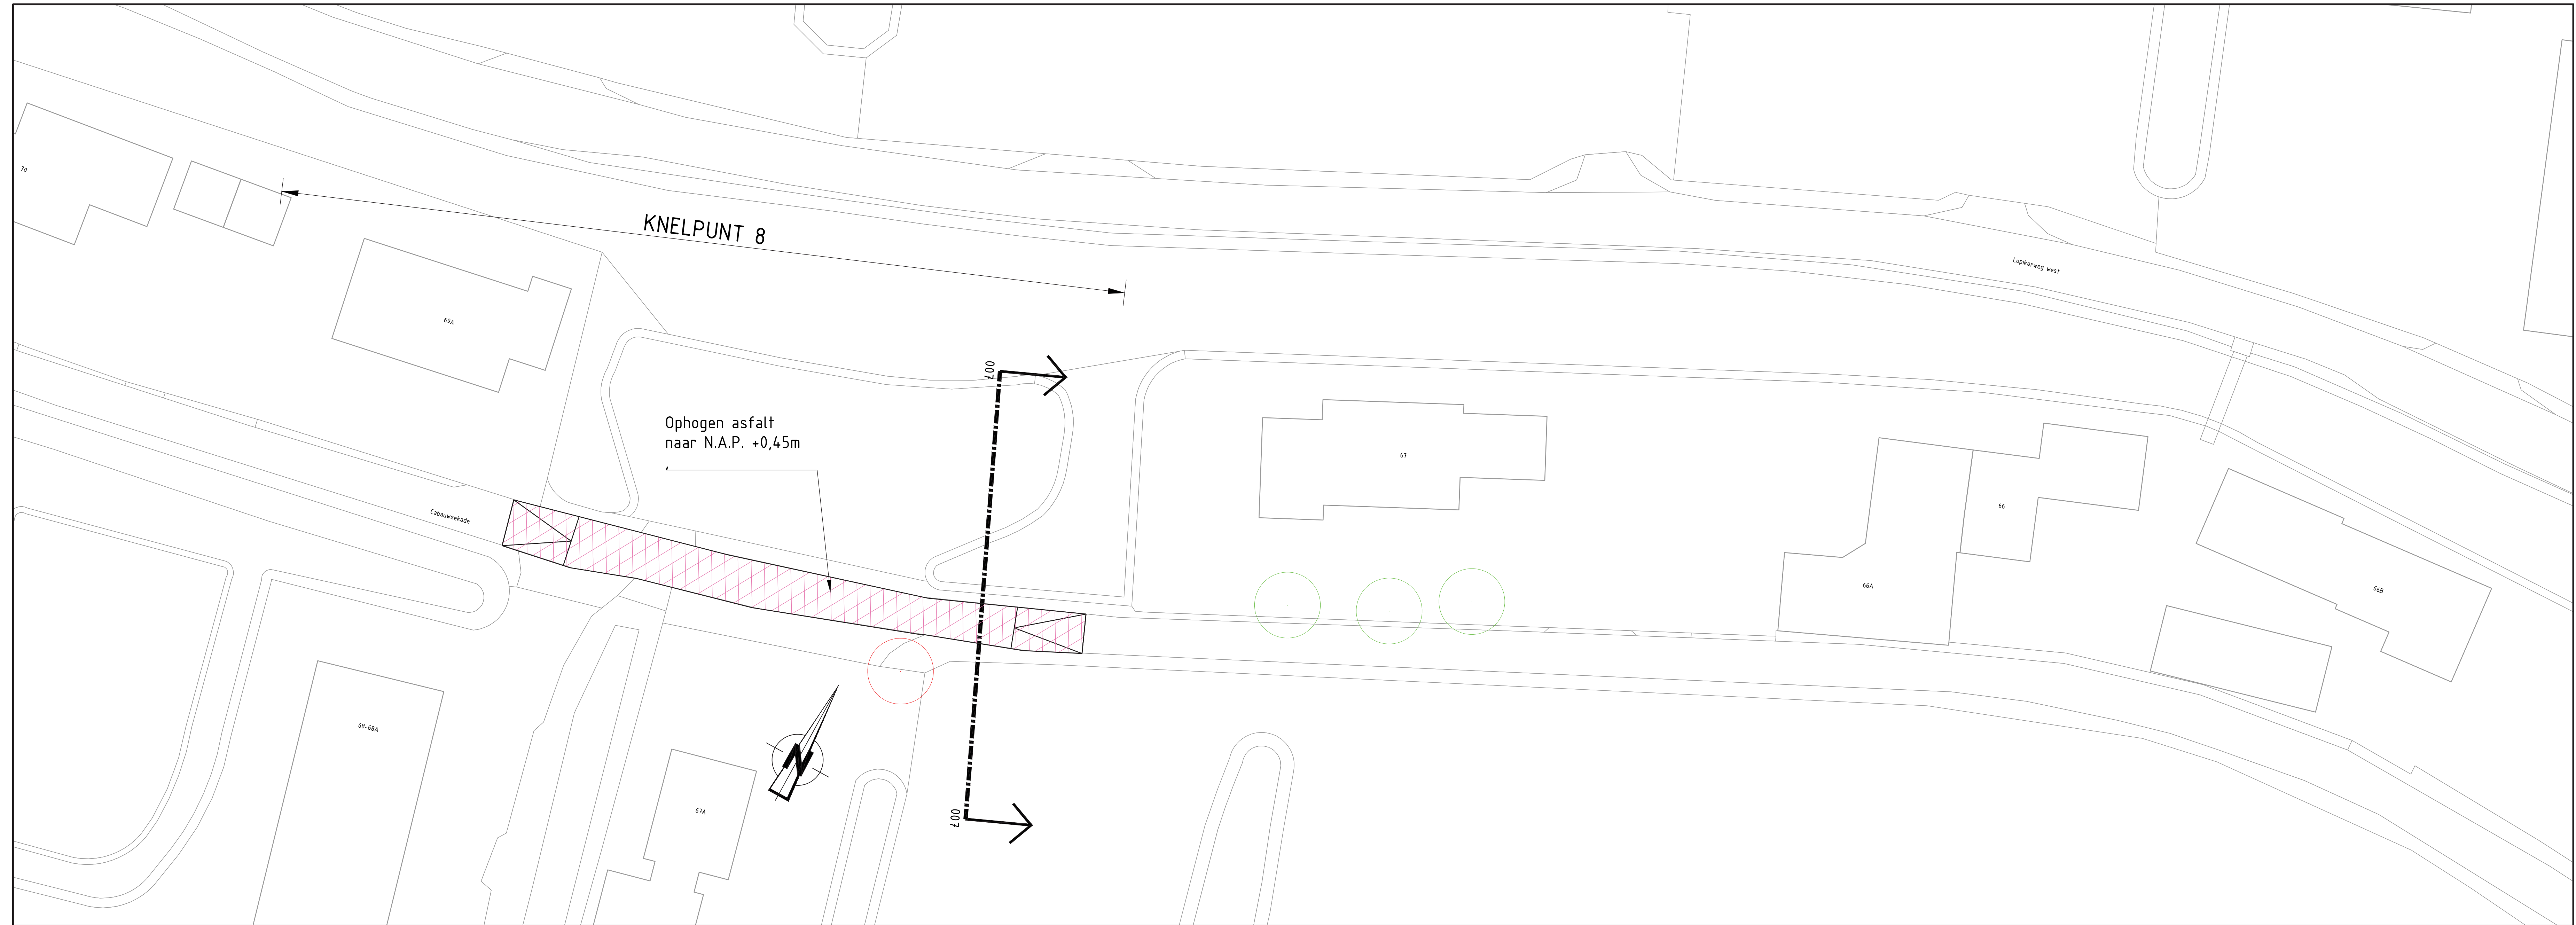

Bovenaanzicht 2
Schaal 1:200

Legenda bovenaanzicht

Aanbrengen klei

Dempen sloot

Ophogen asfalt/weg

Aanbrengen stabiliteitsscherm

Bestaande palenrij

Boom, geodecteerd

Boom, afgekeurd

Legenda dwarsprofiel specifiek


Ingeneten maaiveld

Vernedeelike huidige maaiveld na autonome bodemdaling

Opmerkingen:


Maten in meters tenzij anders vermeld

Hoogte maten in meters t.o.v. N.A.P. tenzij anders vermeld

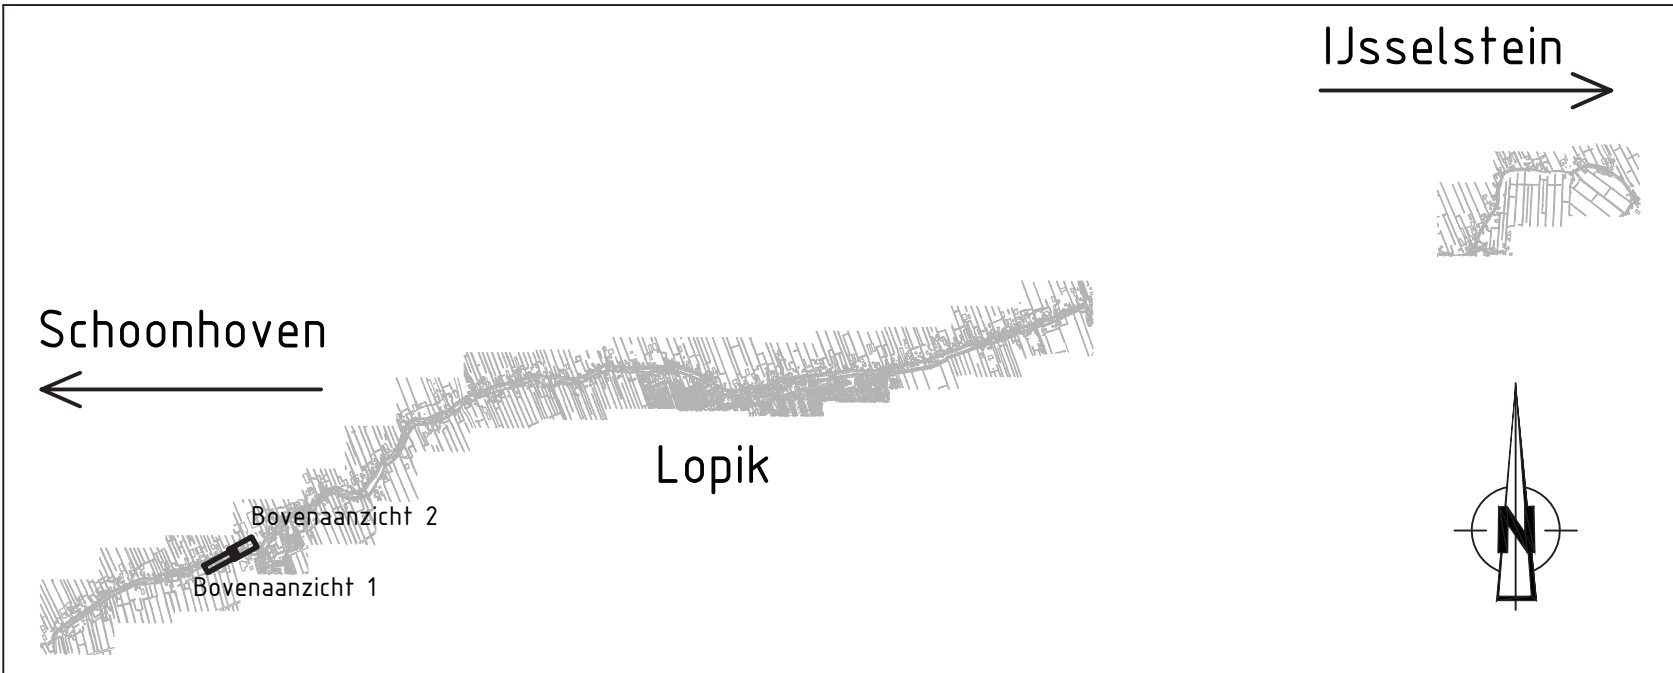


Situatie overzicht
Schaal 1:50000

2.0	01-06-2019	Definitief	001	017	116
1.0	29-11-2018	Concept	001	001	001
REV.	DATA	OMSCHRIJVING REVISIE	GETEKEND	GECONTROLEERD	GEZEEN
OPDRACHTGEVER			Hoogheemraadschap De Stichtse Rijnlanden		
PROJECT			Kadeverbetering Lopikerweteringkade zuid		
ONDERDEEL			Voorlopig Ontwerp Projectplan Waterwet		
OMSCHRIJVING / VERSIE			PROJECTNUMMER		
DATUM			20-08-2018		
GETEKEND			P. Duvelkerk		
STATUS			Definitief		
SCHAAL			Zie tek.		
FORMAAT			A0		
PROJECTNUMMER			INFR160119		
TEKENINGNR.			011		
BLADNR.			3 van 12		

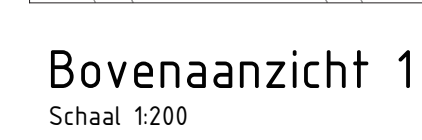

2.0	01-06-2019	Definitief		SEI		E5T	TSI
	01-06-2019	Concept		SEI		PR2R	PR2R
REV.	DATUM	OMSCHRIJVING REVISIE		GETEKEND		GECONTR.	GEZEEN
OPDRACGEVER				 Hoogheemraadschap De Stichtse Rijnlanden			
PROJECT				 Iv-Infra			
Kadeverbetering Lopikerweteringkade zuid				Iv-Infra b.v. Trapezuum 322 3364 DL Streecht P.O. Box 135 3360 AG Streecht Noordbrabant Telephone +31 843 3200 www.iv-infra.nl			
ONDERDEEL				Voorlopig Ontwerp Projectplan Waterwet			
OMSCHRIJVING VERSIE: v01				PROJECTNR: INF1610119			
DATUM: 28-08-2018		GECONTROLEERD: Martijn van der Nout		PROJECTNR:		INF1610119	
GETEKEND: P. Soverniks		GEZEEN: Martijn van der Nout		TECHNISCHNR:		011	
STATUS: Definitief		SCHAAL: Zie tek.		BLADNR:		4 van 12	
DEZE TEGENVOEGDE EIGENDOM VAN DE AFNEMER, ZONDER VERPLICHTING, BEHOUDT ZICH DE EIGENARIS RECHT							
FORMAAT: A0							

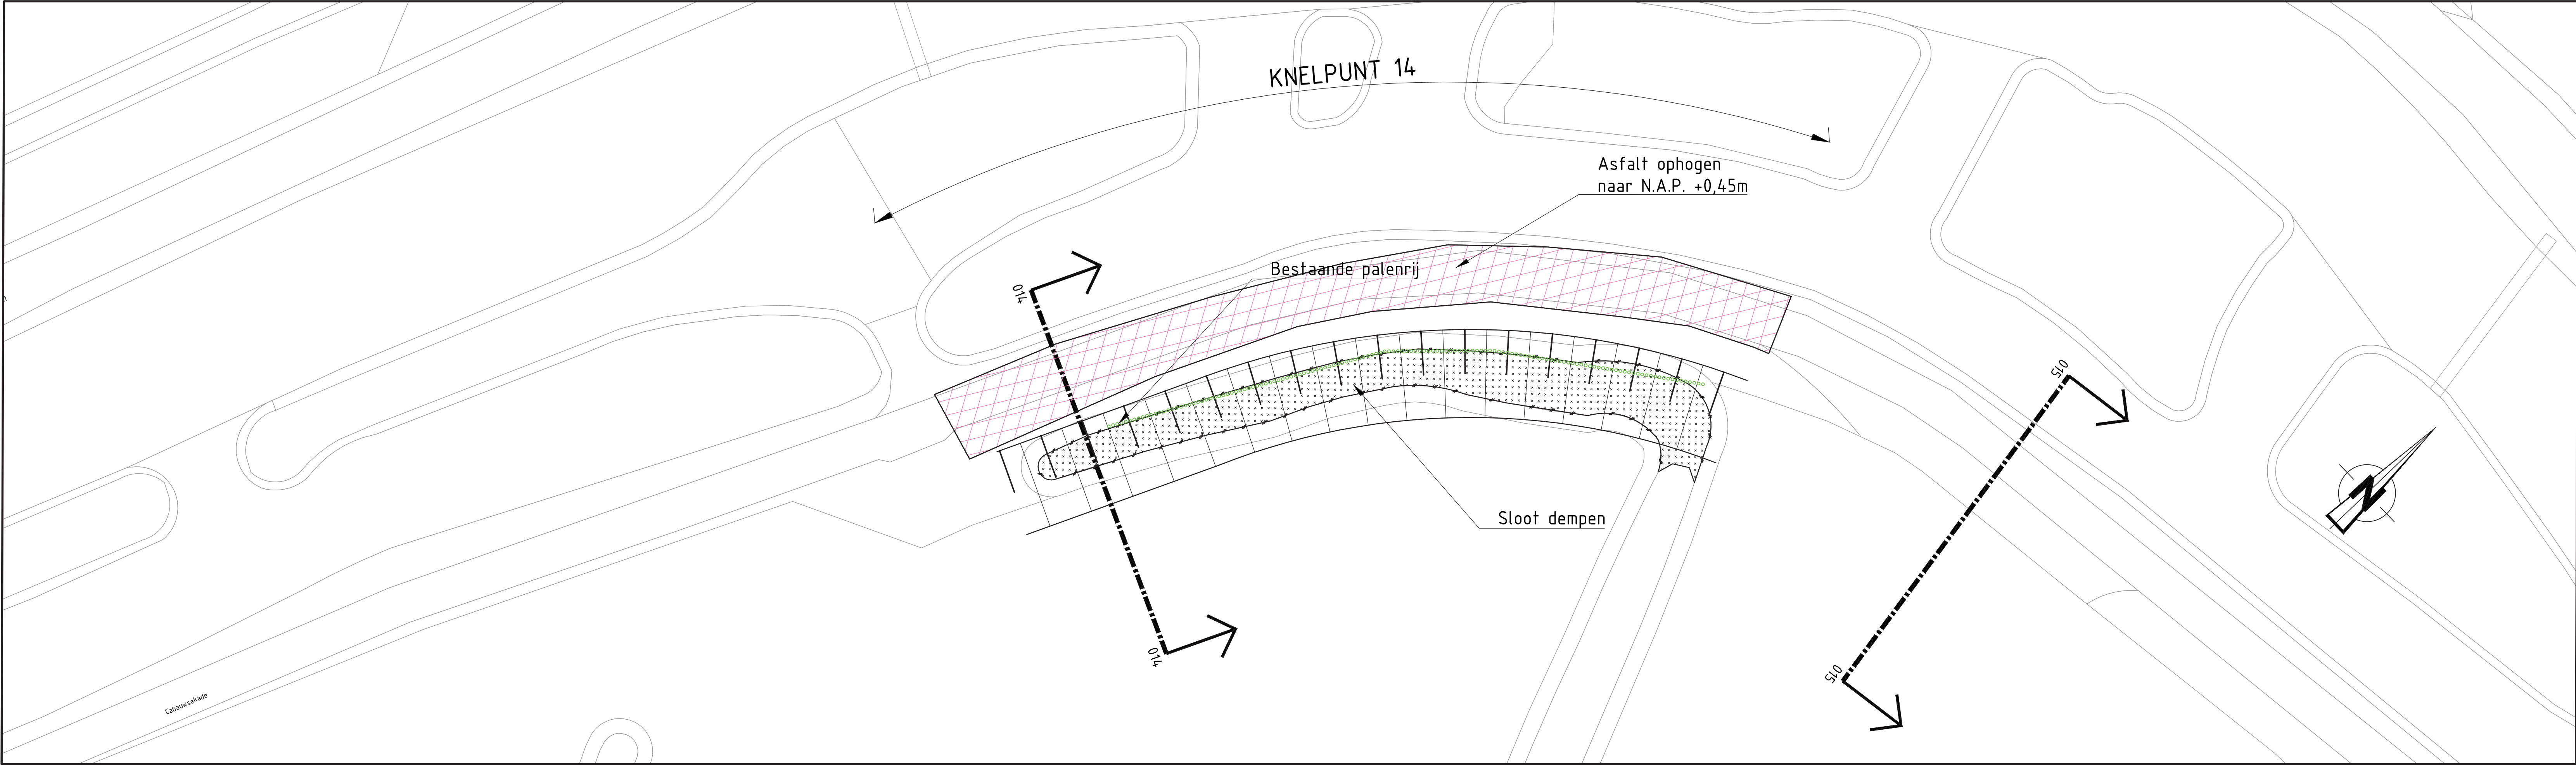

Bovenaanzicht 1
Schaal 1:200



Bovenaanzicht 2
Schaal 1:200

Legenda bovenaanzicht


- Bestaande situatie
- Aanbrengen klei
- Dempen sloot
- Ophogen asfalt/weg
- Aanbrengen stabiliteitsscherm
- Bestaande palenrij
- Boom, geodekteurd
- Boom, afgekeurd

Legenda dwarsprofiel specifiek

- Ingemeten maaiveld
- Vermeedelijke huidige maaiveld na autonome bodemdaling


Opmerkingen:

- Maten in meters tenzij anders vermeld
- Hoogte maten in meters t.o.v. N.A.P. tenzij anders vermeld

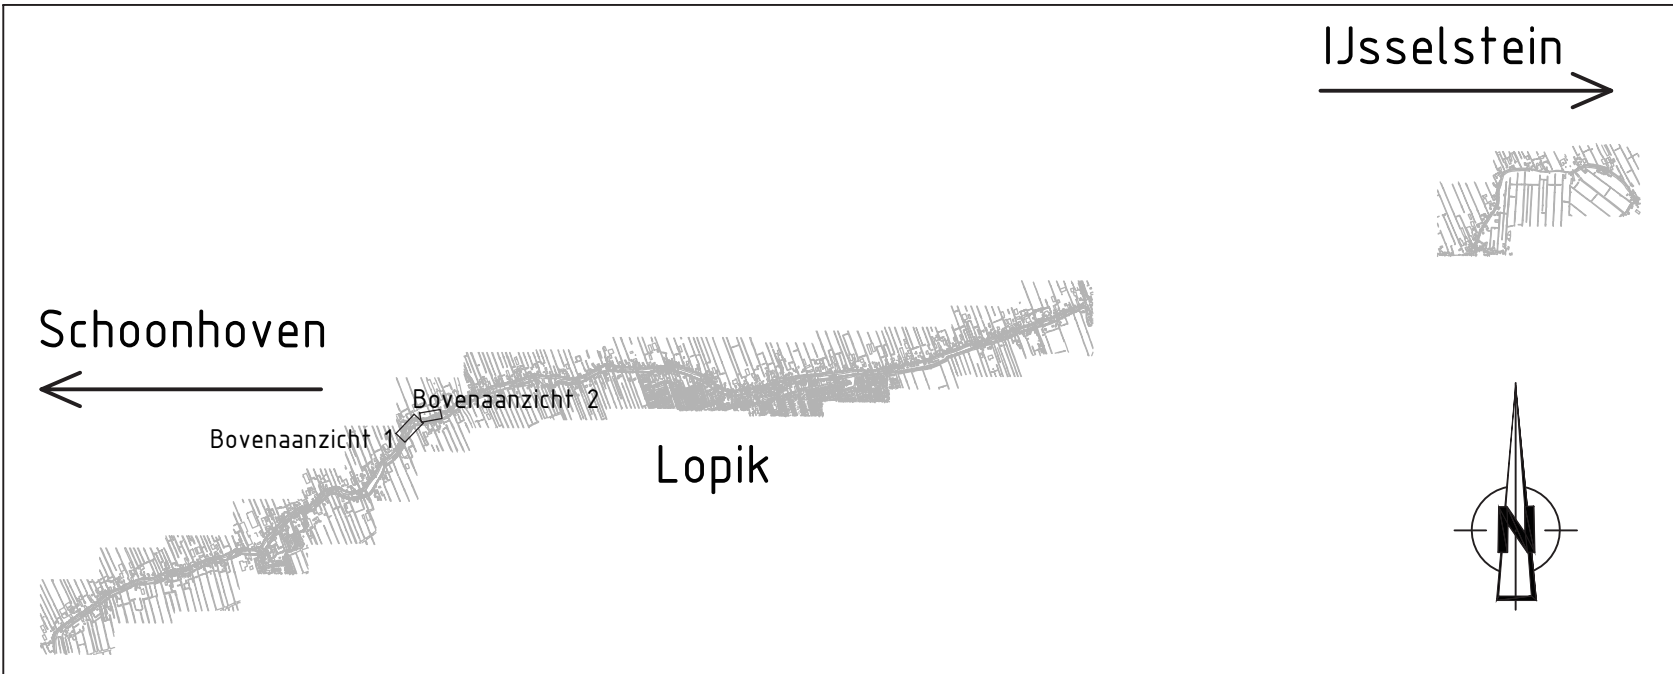

Situatie overzicht
Schaal 1:50000

2.0	01-06-2019	Definitief	001		017		116	
1.0	29-10-2018	Concept	001		001		001	
REV.	DATA	OMSCHRIJVING REVISIE	GETEKEND	GECONT.	GECONT.	GECONT.	GECONT.	
OPDRACER			Hoogheemraadschap De Stichtse Rijnlanden					
PROJECT			Kadeverbetering Lopikerweteringkade zuid					
ONDERDEEL			Voorlopig Ontwerp Projectplan Waterwet					
OMSCHRIJF / VERSIE			VO					
DATUM			20-08-2018					
GETEKEND			P. Duijvelink					
STATUS			Definitief					
SCHAAL			Zie tek.					
FORMAAT			A0					
PROJECTNR.			INFR160119					
TEKENINGNR.			011					
BLADNR.			6 van 12					

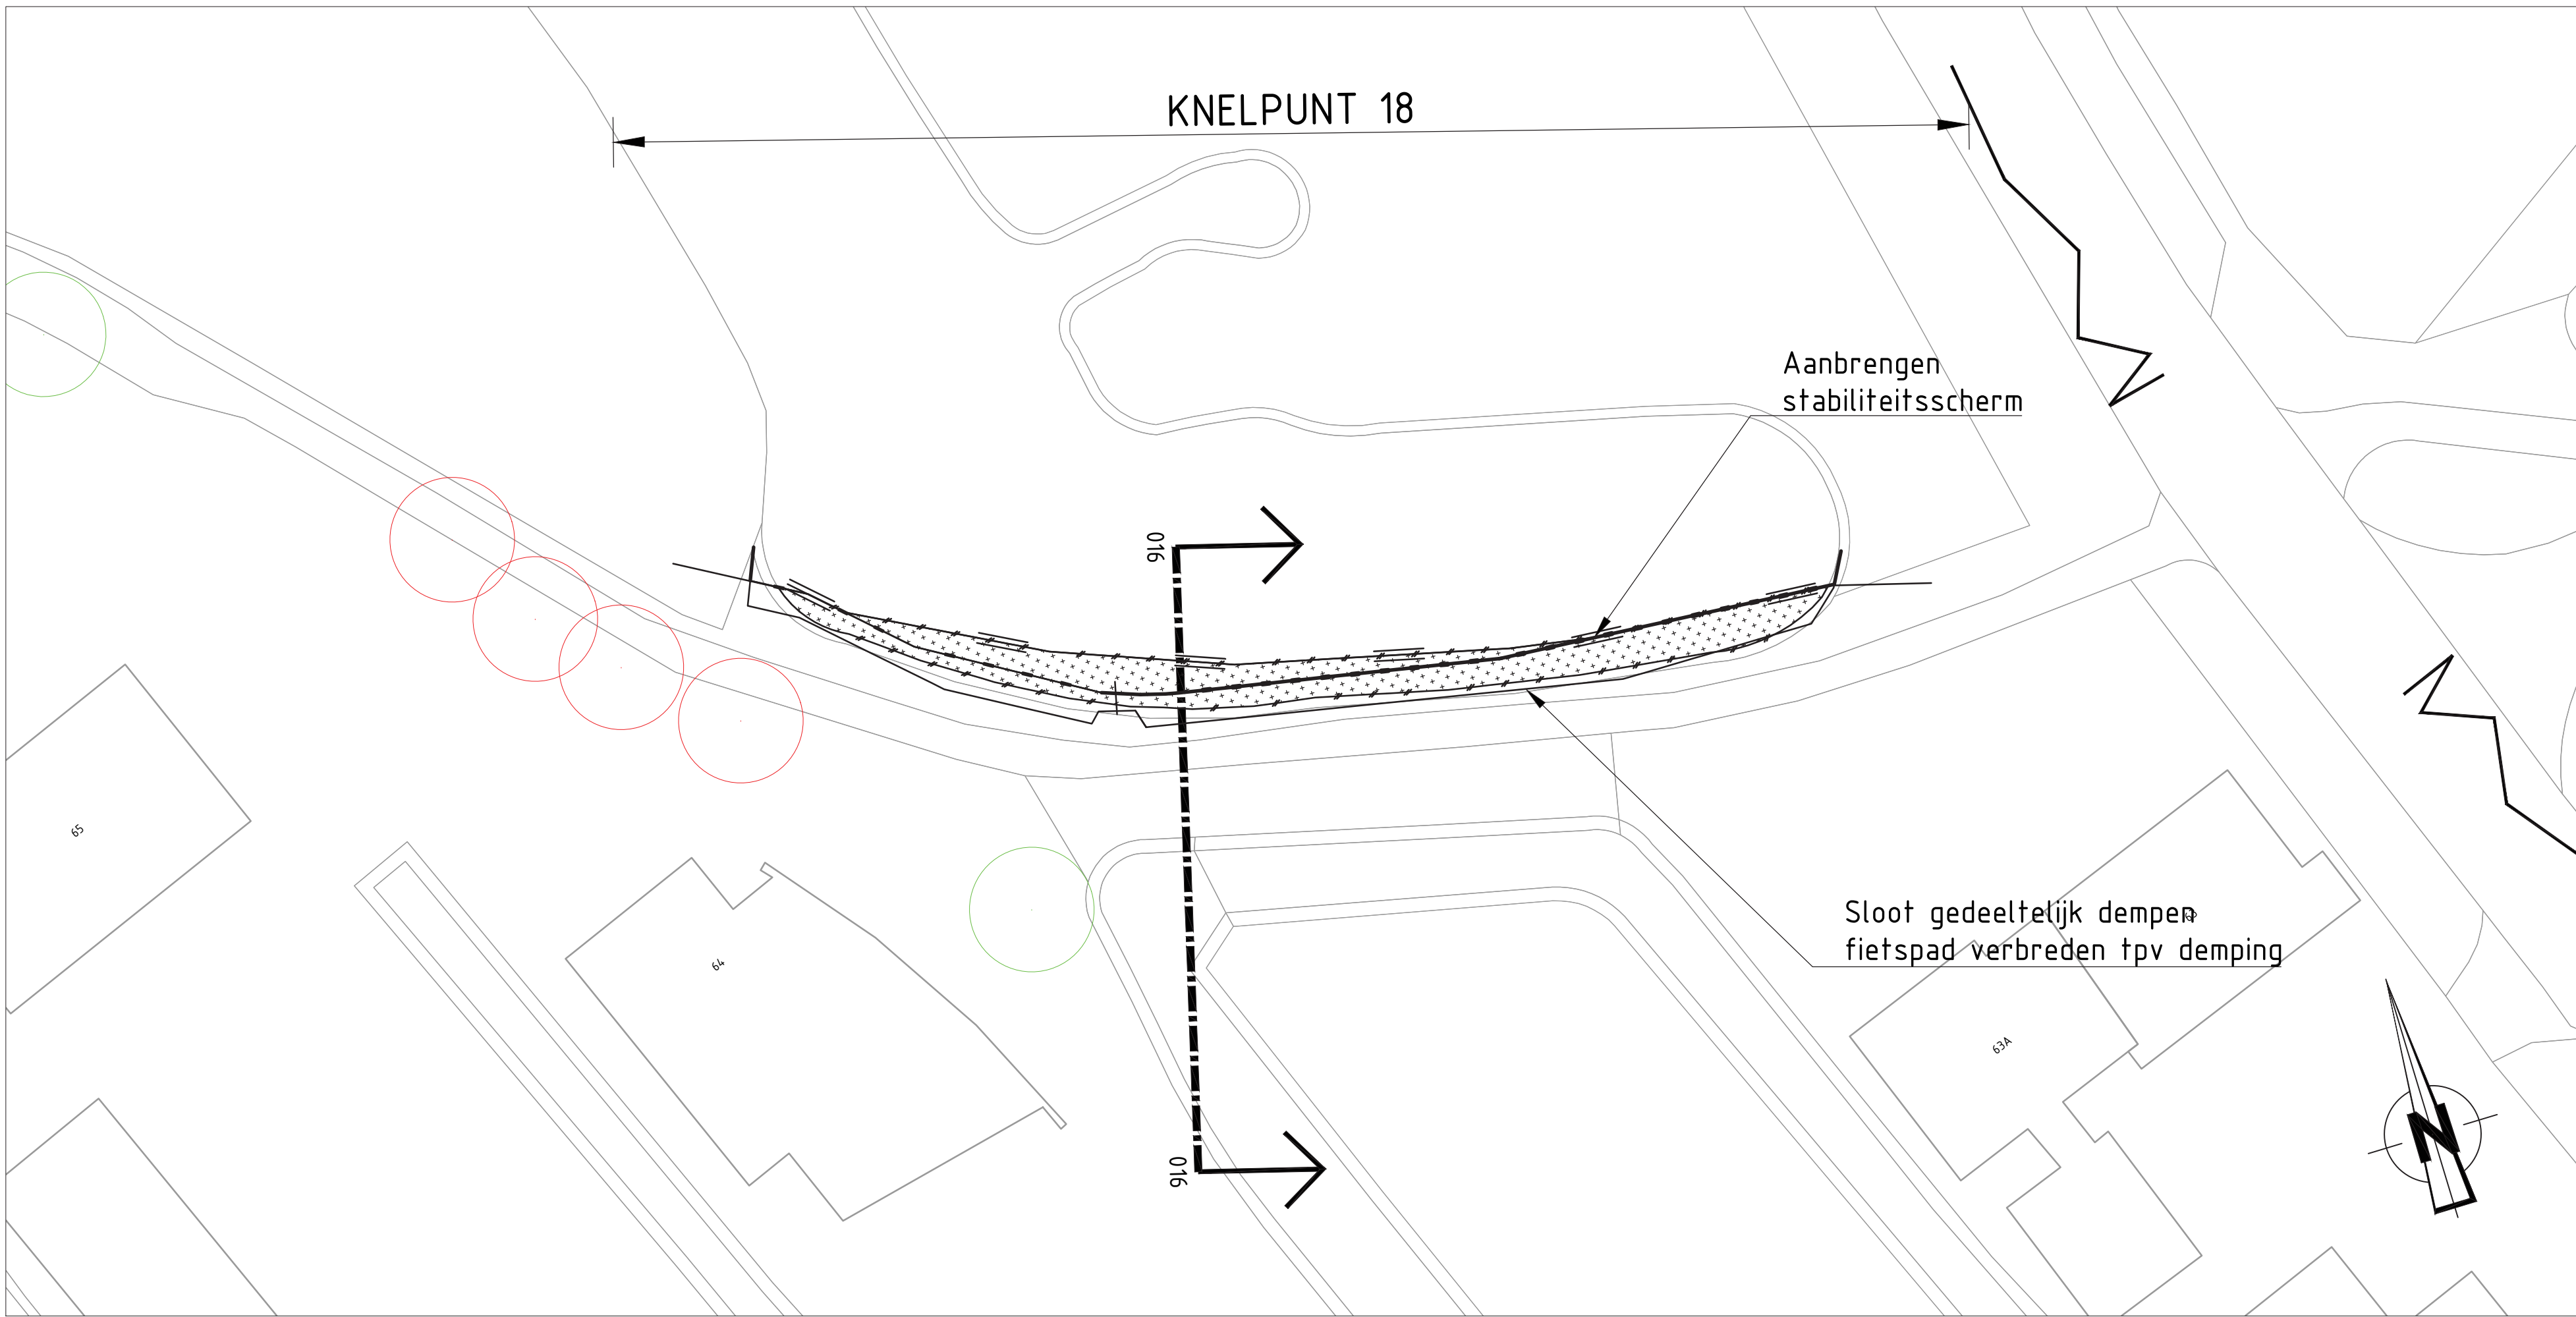

Bovenaanzicht 1
Schaal: 1:200

Legenda bovenaanzicht


- Bestaande situatie
- Aanbrengen klei
- Dempen sloot
- Ophogen asfaltweg
- Aanbrengen stabiliteitsscherm
- Bestaande palenrij
- Boom, geedgekeurd
- Boom, afgekeurd

Legenda dwarsprofiel specifiek

- Ingeneten maaiveld
- Vermoedelijke huidige maaiveld na autonome bodemdaling

Opmerkingen:

- Maten in meters tenzij anders vermeld
- Hoogte maten in meters t.o.v. N.A.P. tenzij anders vermeld

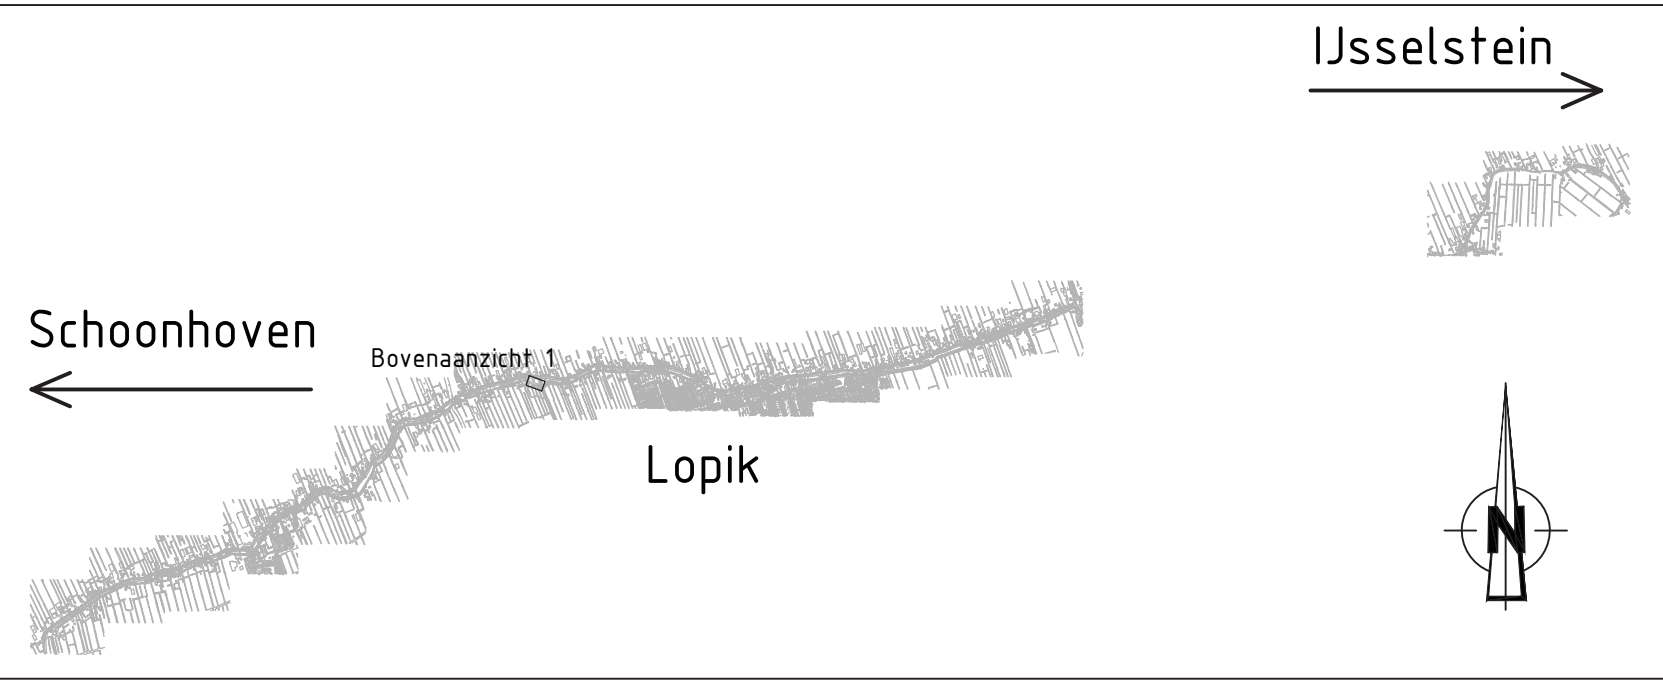


Situatie overzicht
Schaal: 1:50000


2.0	01-06-2019	Definitief	001		157		116	
1.0	29-11-2018	Concept	001		Heide		Heide	
REV.	DATA	OMSCHRIJVING REVISIE	GETEKEND	GECONTROLEERD	GEDETE	GEDETE	GEDETE	GEDETE
OPDRACGEVER			Hoogheemraadschap De Stichtse Rijnlanden					
PROJECT			Kadeverbetering Lopikerweteringkade zuid					
ONDERDEEL			Voorlopig Ontwerp Projectplan Waterwet					
OMSCHRIJF / VERSIE			VO					
DATUM			20-08-2018					
GETEKEND			P. Duvelkeren					
STATUS			Definitief					
SCHAAL			Zie tek.					
FORMAAT			A0					
PROJECTNR			INFR160119					
TEKENINGNR			011					
BLADNR			7 van 12					



Iv-Infra b.v.
Trapesium 322
3364 LB, Steenrecht
P.O. Box 135
3360 AC Steenrecht
Nederland
Telephone +31 88 943 3200
www.iv-infra.nl

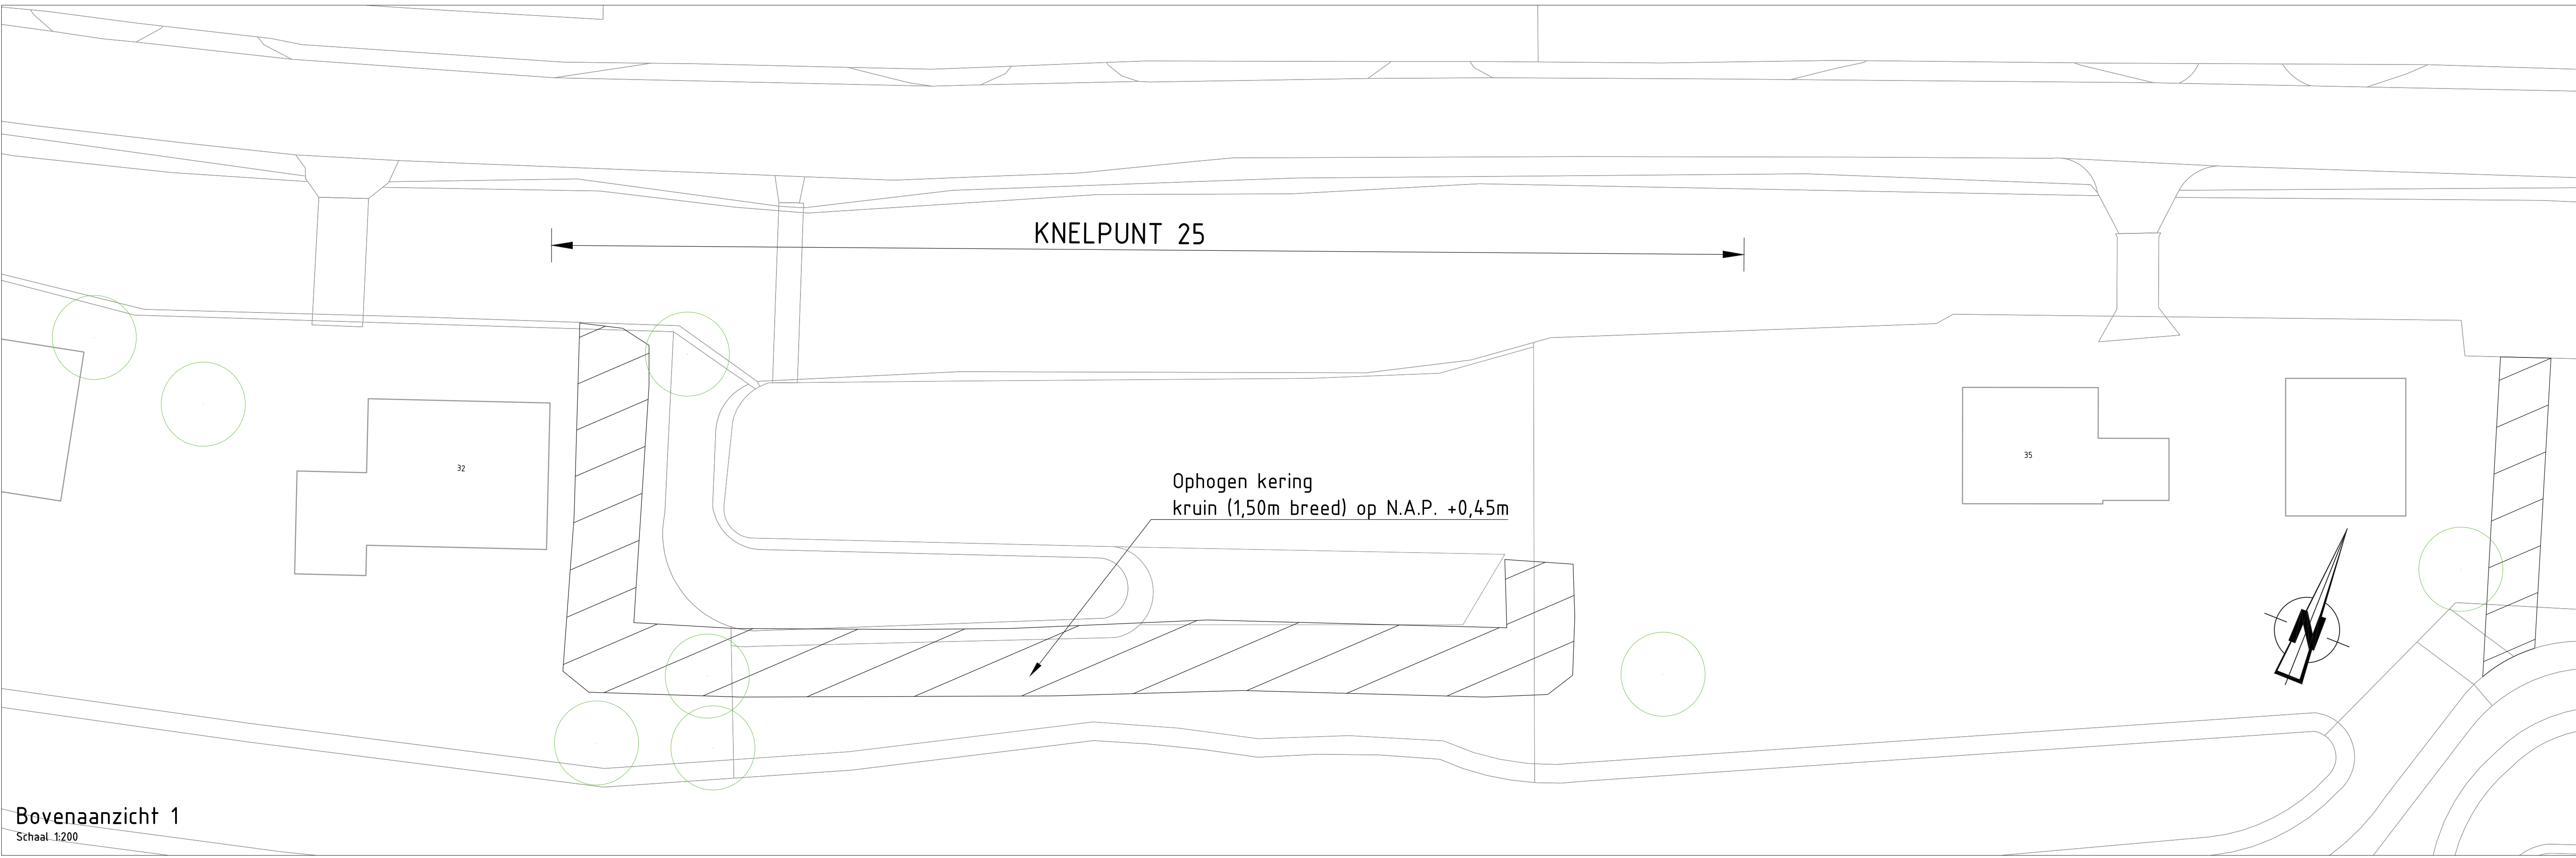

Bovenaanzicht 1
Schaal 1:200

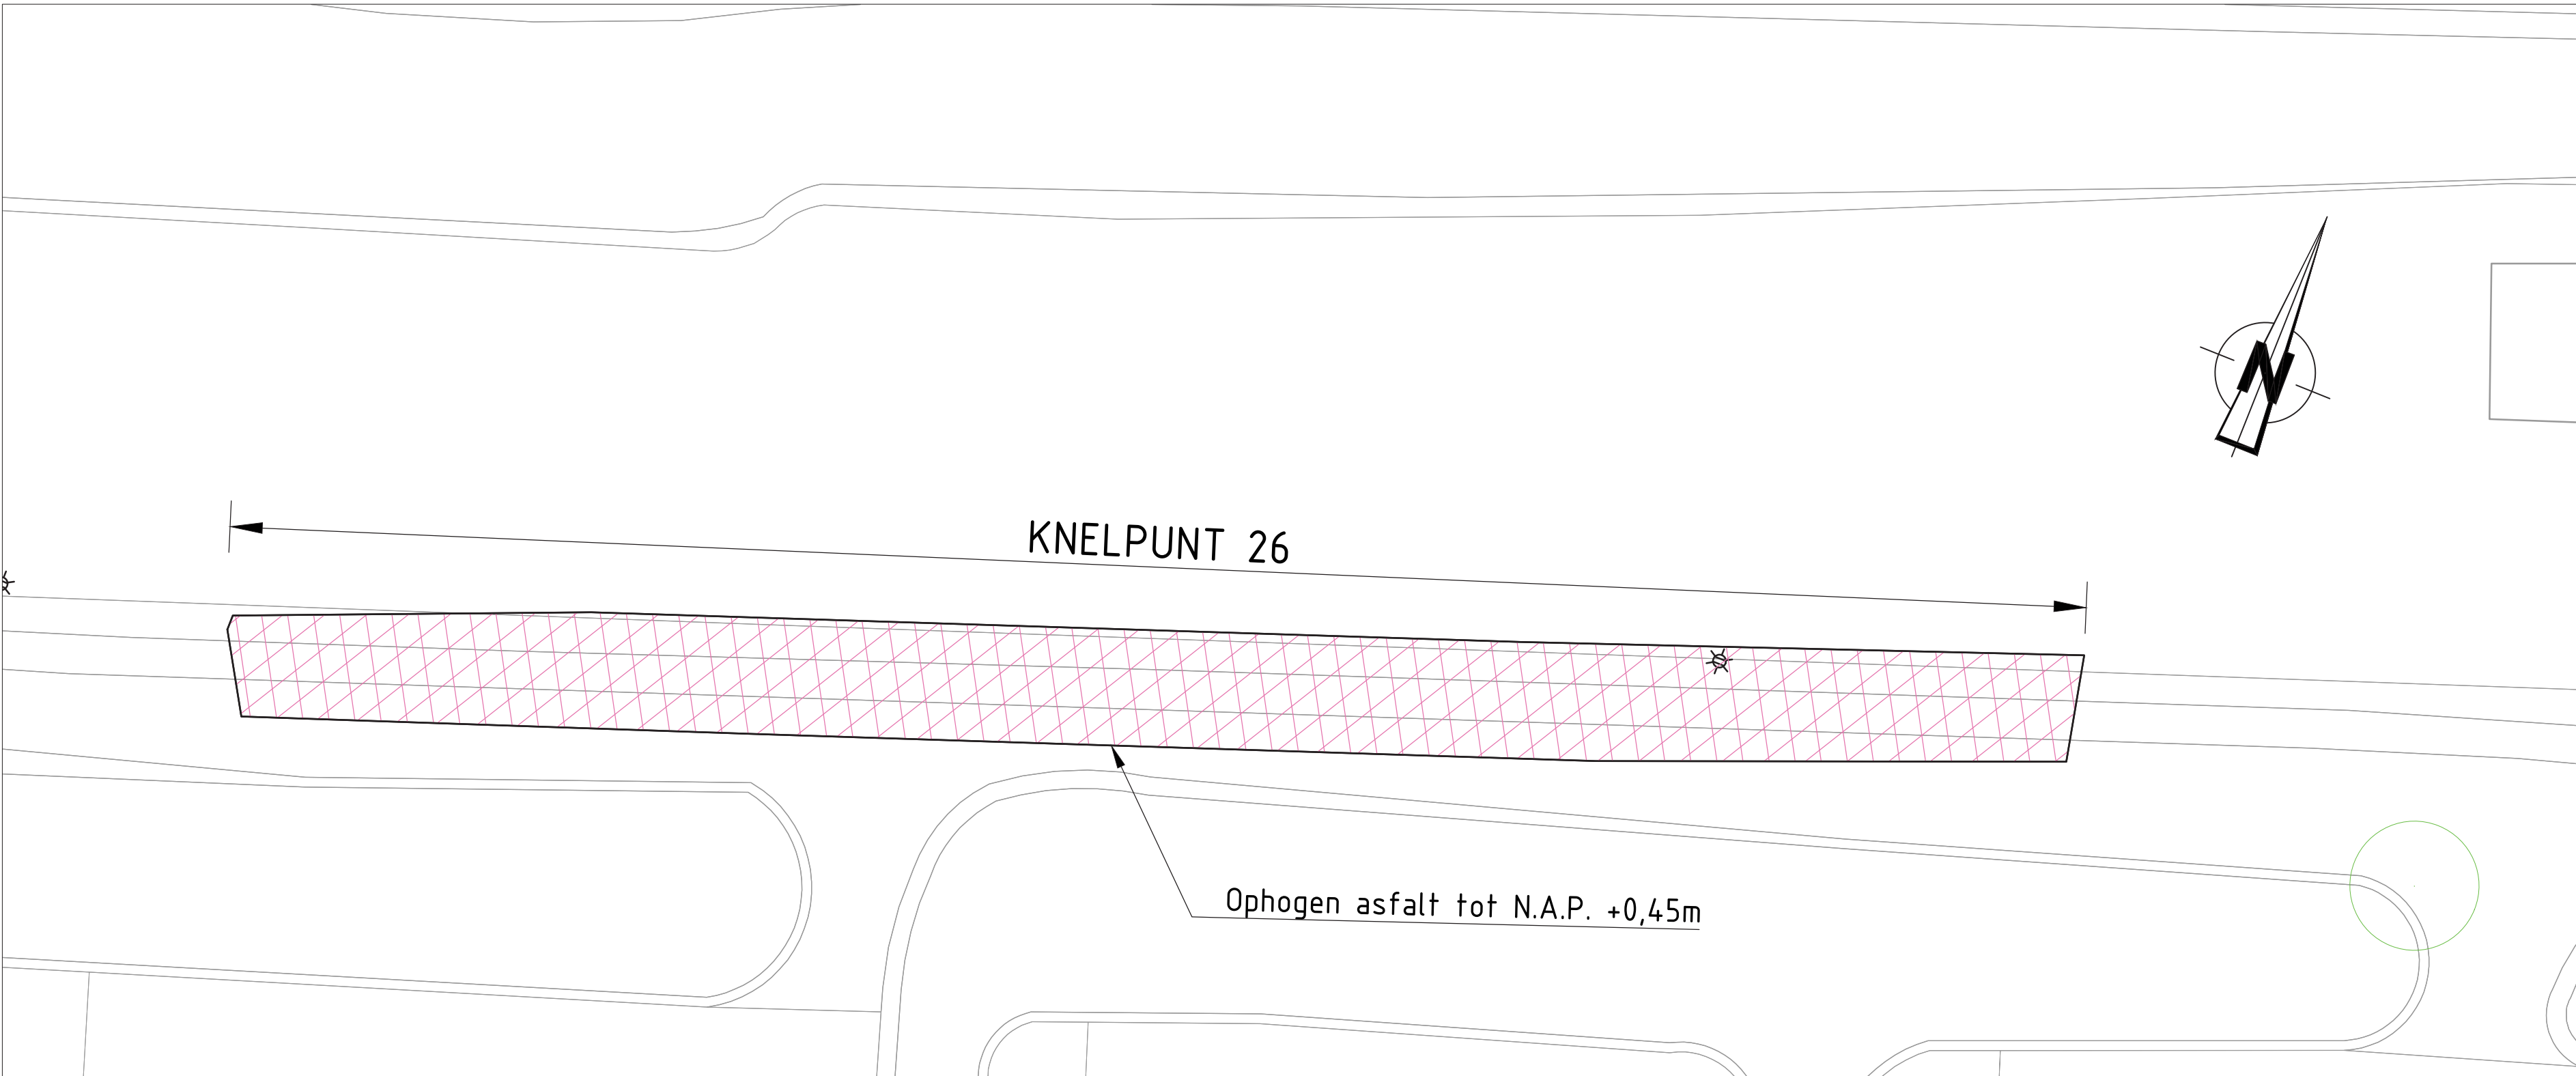

Bovenaanzicht 2
Schaal 1:200



Bovenaanzicht 3
Schaal 1:200

Legenda bovenaanzicht

Aanbrengen klei

Dempen sloot

Ophogen asfalt/weg

Aanbrengen stabiliteitsscherm

Bestaande palenrij

Boom, geodtgekeurd

Boom, afgekeurd

Legenda dwarsprofiel specifiek


Ingeneten maaiveld

Vernoedelijke huidige maaiveld na autonome bodemdaling

Opmerkingen:


Maten in meters tenzij anders vermeld

Hoogte maten in meters t.o.v. N.A.P. tenzij anders vermeld

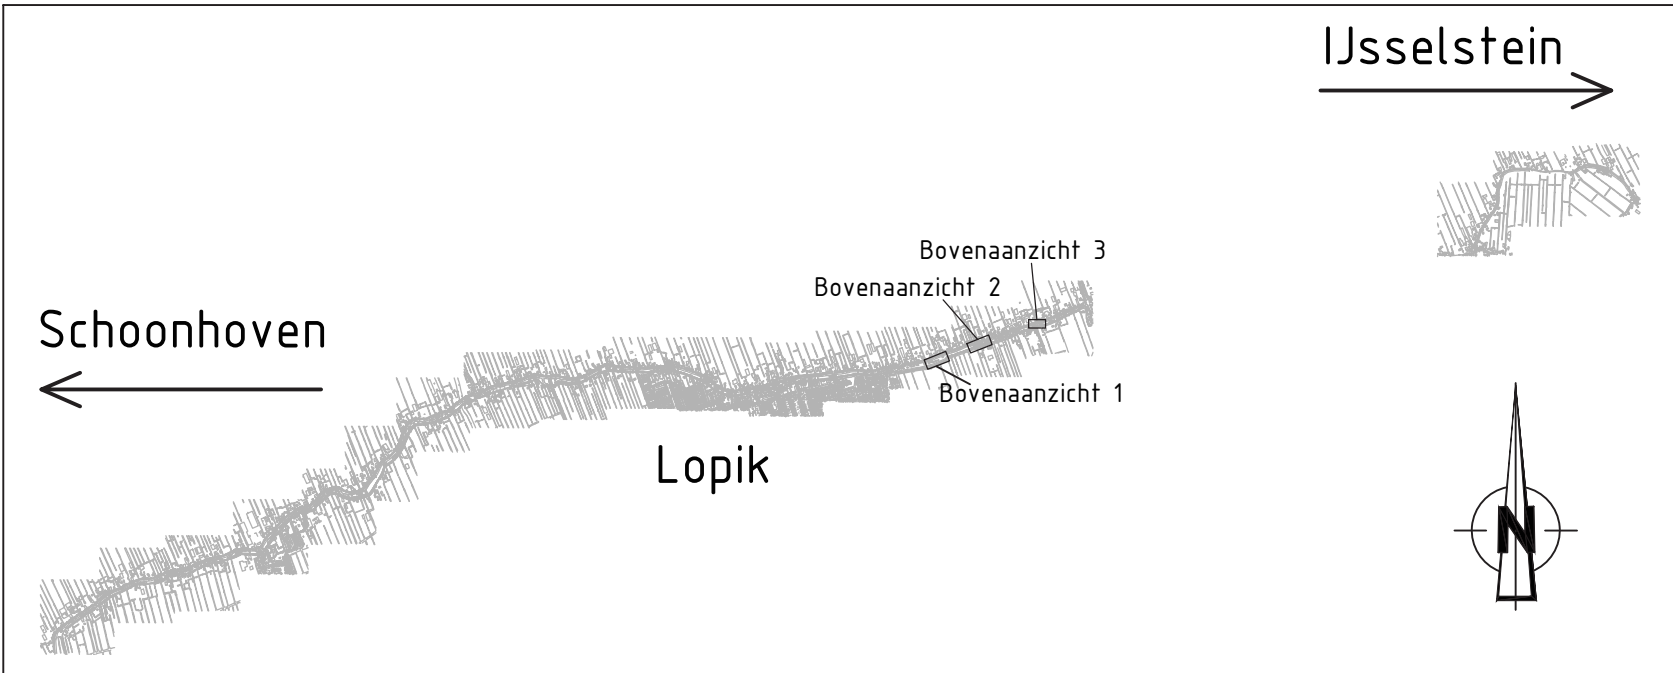


Situatie overzicht
Schaal 1:50000

2.0	01-06-2019	Definitief	001	017	116	
1.0	29-11-2018	Concept	001	001	001	
REV.	DATUM	OMSCHRIJVING REVISIE	GETEKEND	GECONTRE.	GEZEN	
OPDRACGEVER			Hoogheemraadschap De Stichtse Rijnlanden  DE STICHTSE RIJNLANDEN			
PROJECT			Kadeverbetering Lopikerweteringkade zuid  Iv-Infra iv-infra b.v. Trapezium 322 3364 DL Sierstreek P.O. Box 135 3300 AC Sliedrecht Nederland Telephone +31 88 943 3200 www.ivinfra.nl			
ONDERDEEL			Voorlopig Ontwerp Projectplan Waterwet			
OMSCHRIJF / VERSIE			VOORSTEL			
DATUM	20-08-2018	GECONTROLEERD	Martijn van der Neut		PROJECTNR.	INFR160119
GETEKEND	P. Duijvelink	GEZEEN	Martijn van der Neut		TEKENINGNR.	011
STATUS	Definitief	SCHAAL	Zie tek.		BLADNR.	09 van 12
DEEL TEGENING IS EIGENDOM VAN N.V. IFFA B.V.			FORMAAT	A0		
DIESE TEGENING IS EIGENDOM VAN N.V. IFFA B.V.						

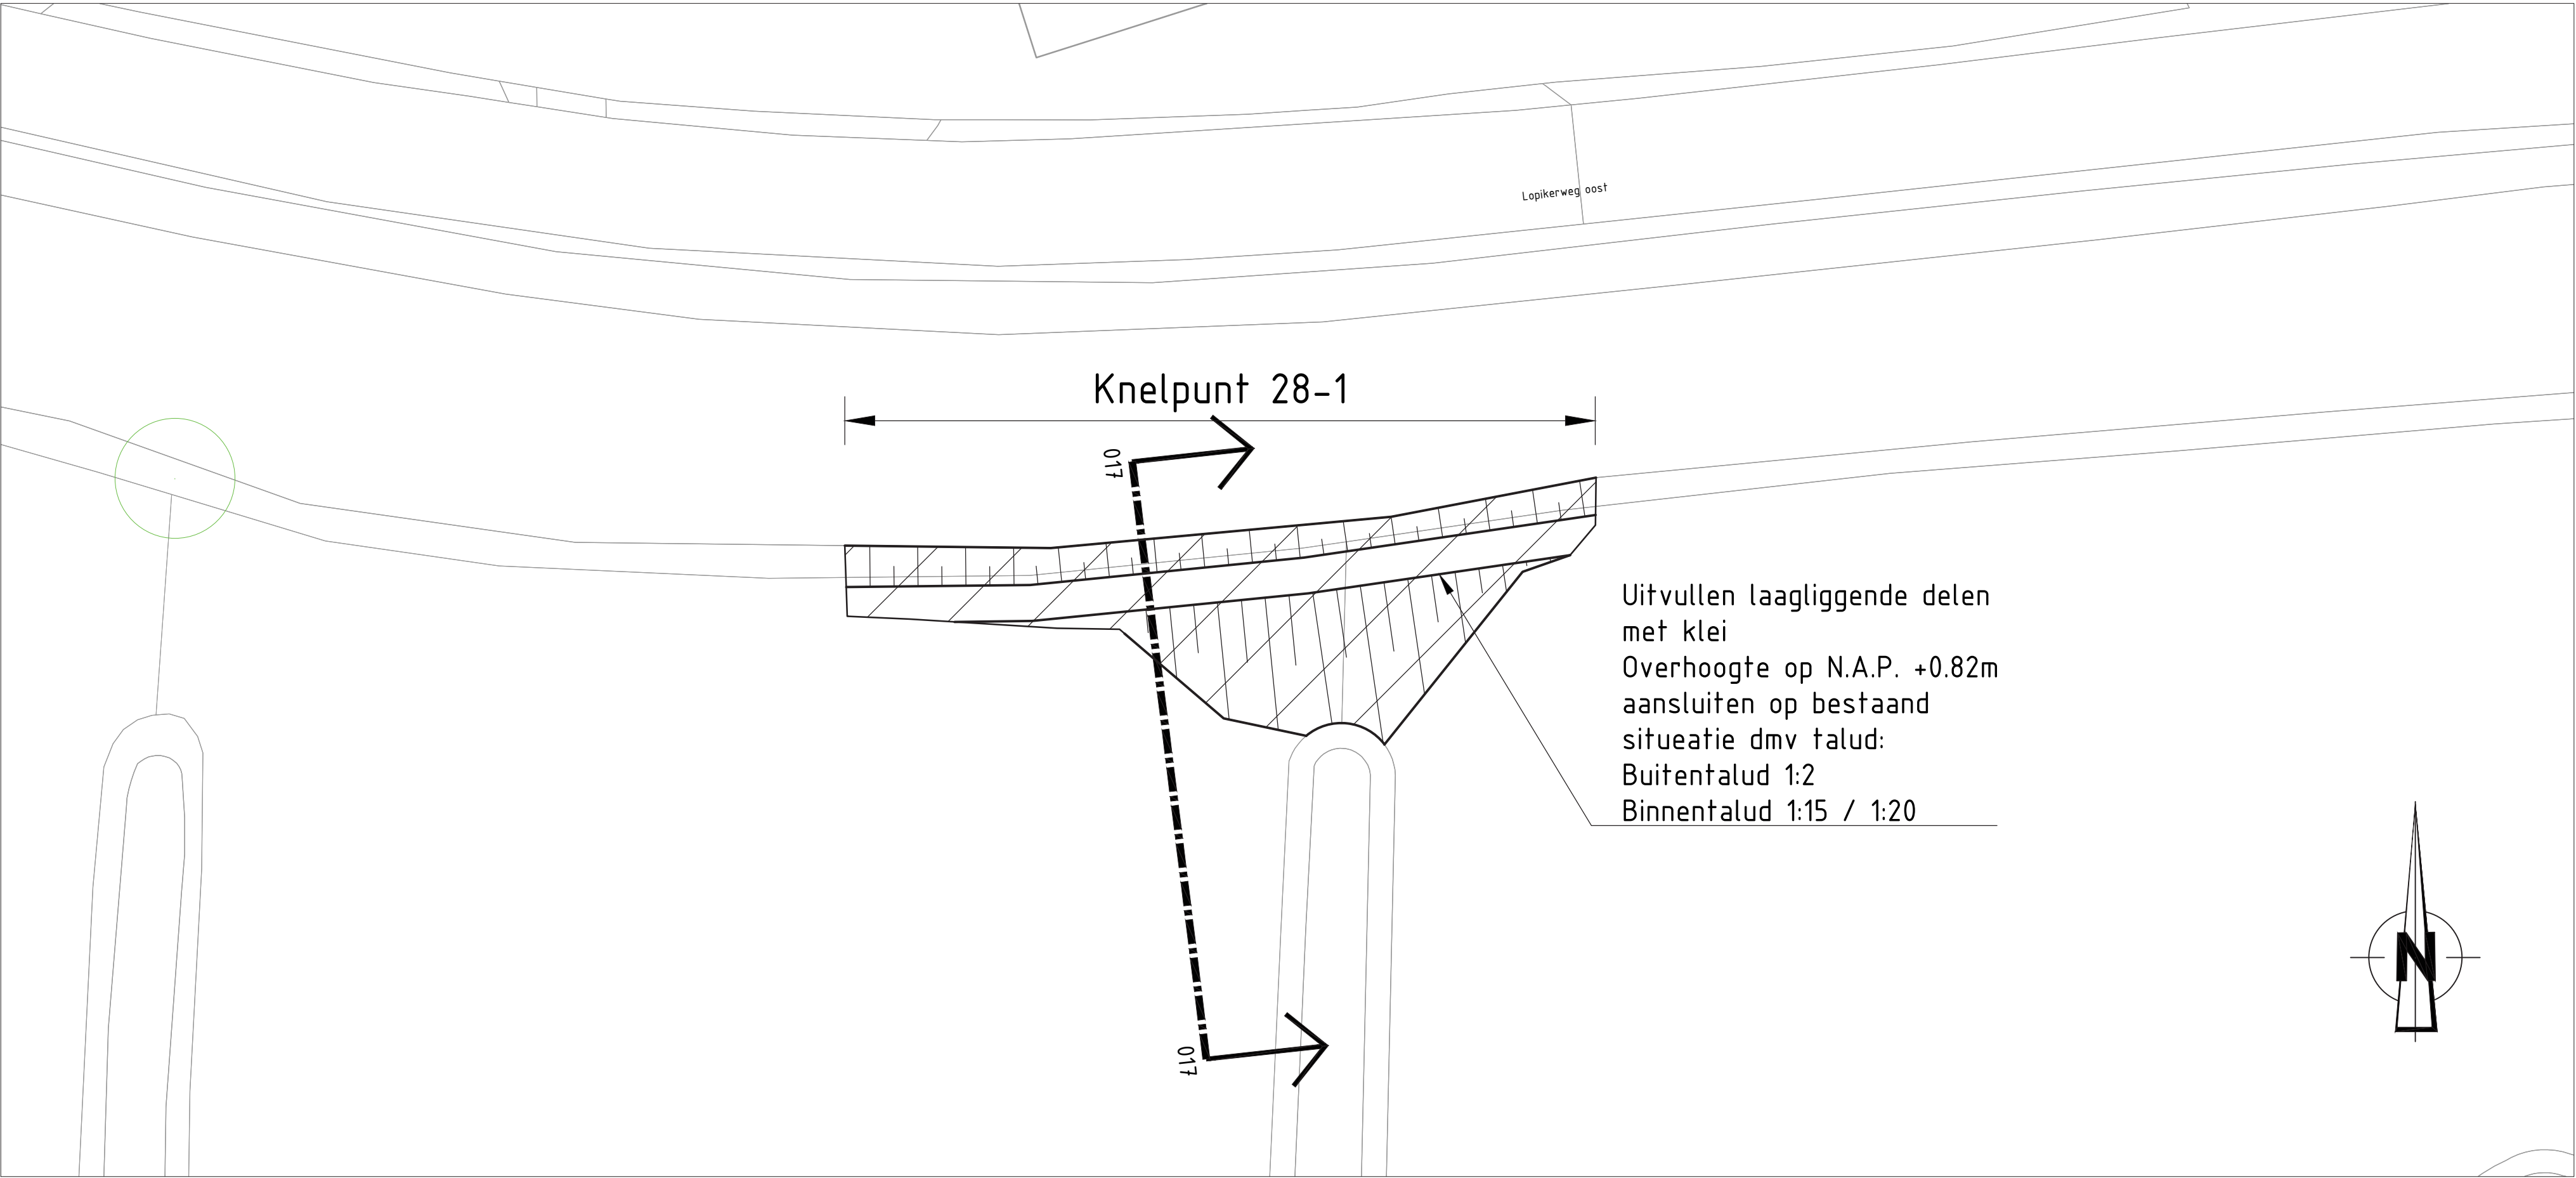

Bovenaanzicht 1
Schaal 1:200

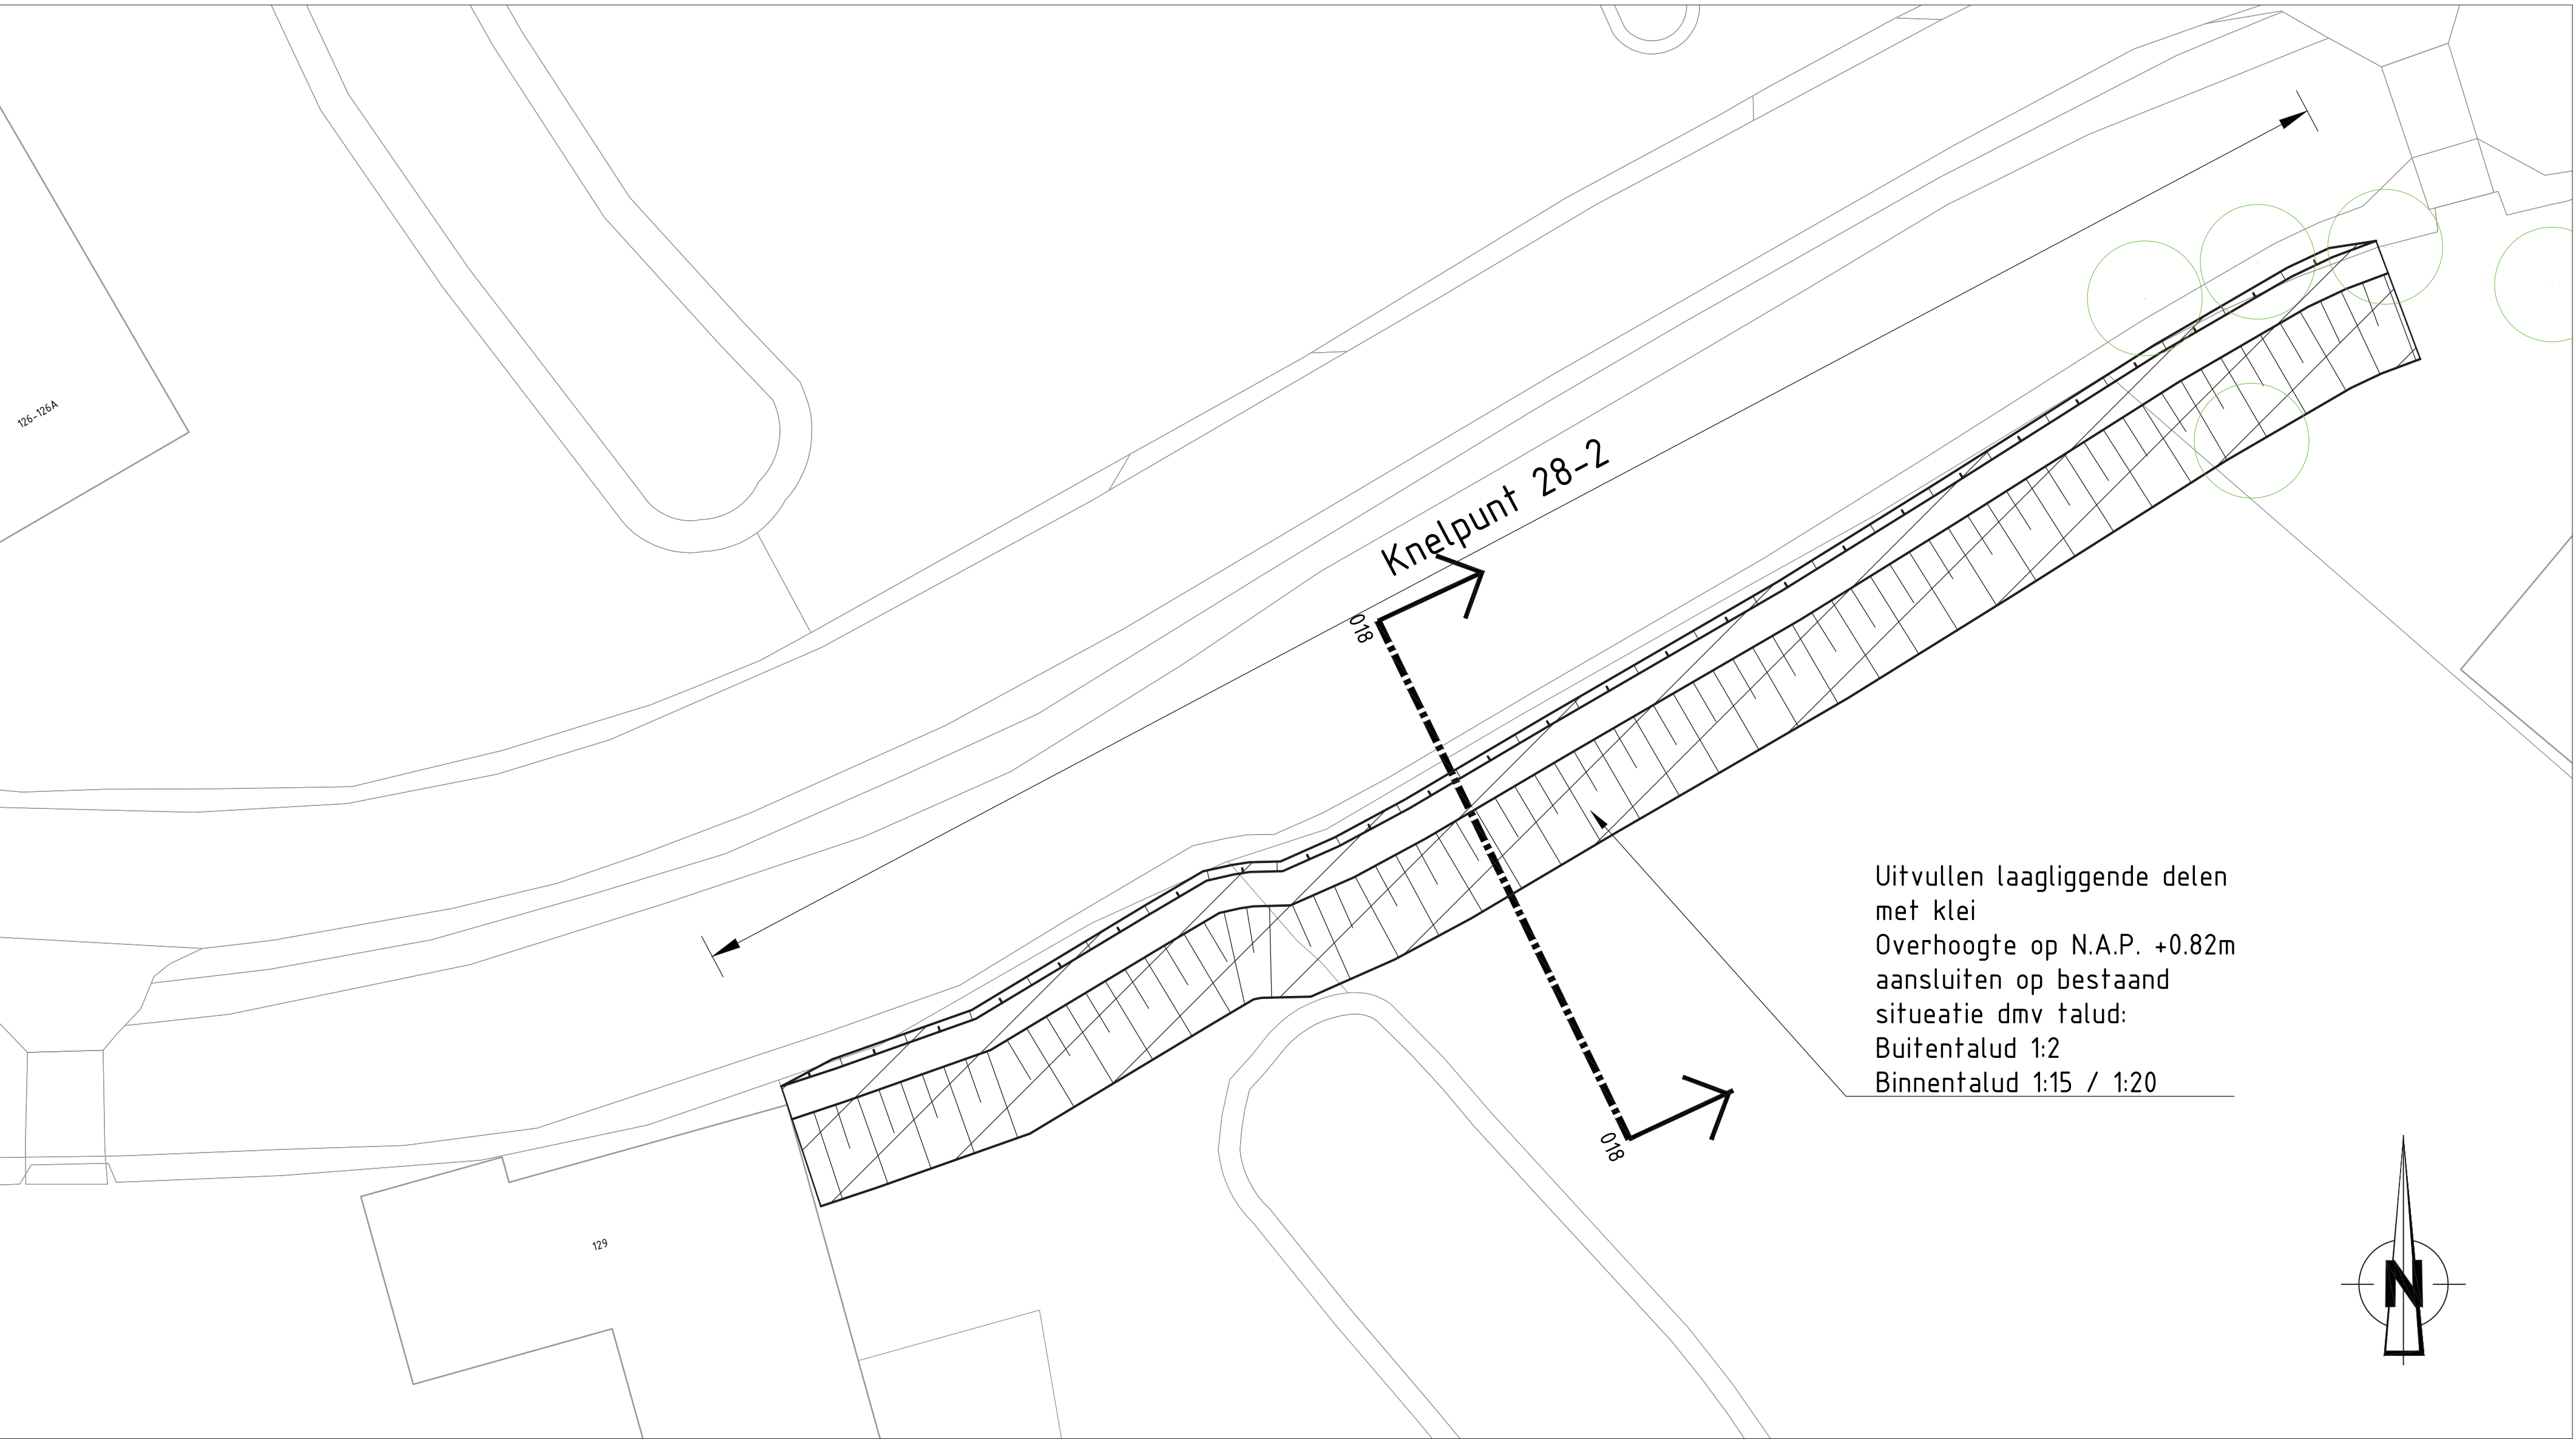

Bovenaanzicht 2
Schaal 1:200

Legenda bovenaanzicht


- Bestaande situatie
- Aanbrengen klei
- Dempen sloot
- Ophogen asfaltweg
- Aanbrengen stabiliteitsscherm
- Bestaande palenrij
- Boom, goedgekeurd
- Boom, afgekeurd

Legenda dwarsprofiel specifiek

- Ingemeten maaiveld
- Vermeedelijke huidige maaiveld na autonome bodemdaling

Opmerkingen:

- Maten in meters tenzij anders vermeld
- Hoogte maten in meters t.o.v. N.A.P. tenzij anders vermeld

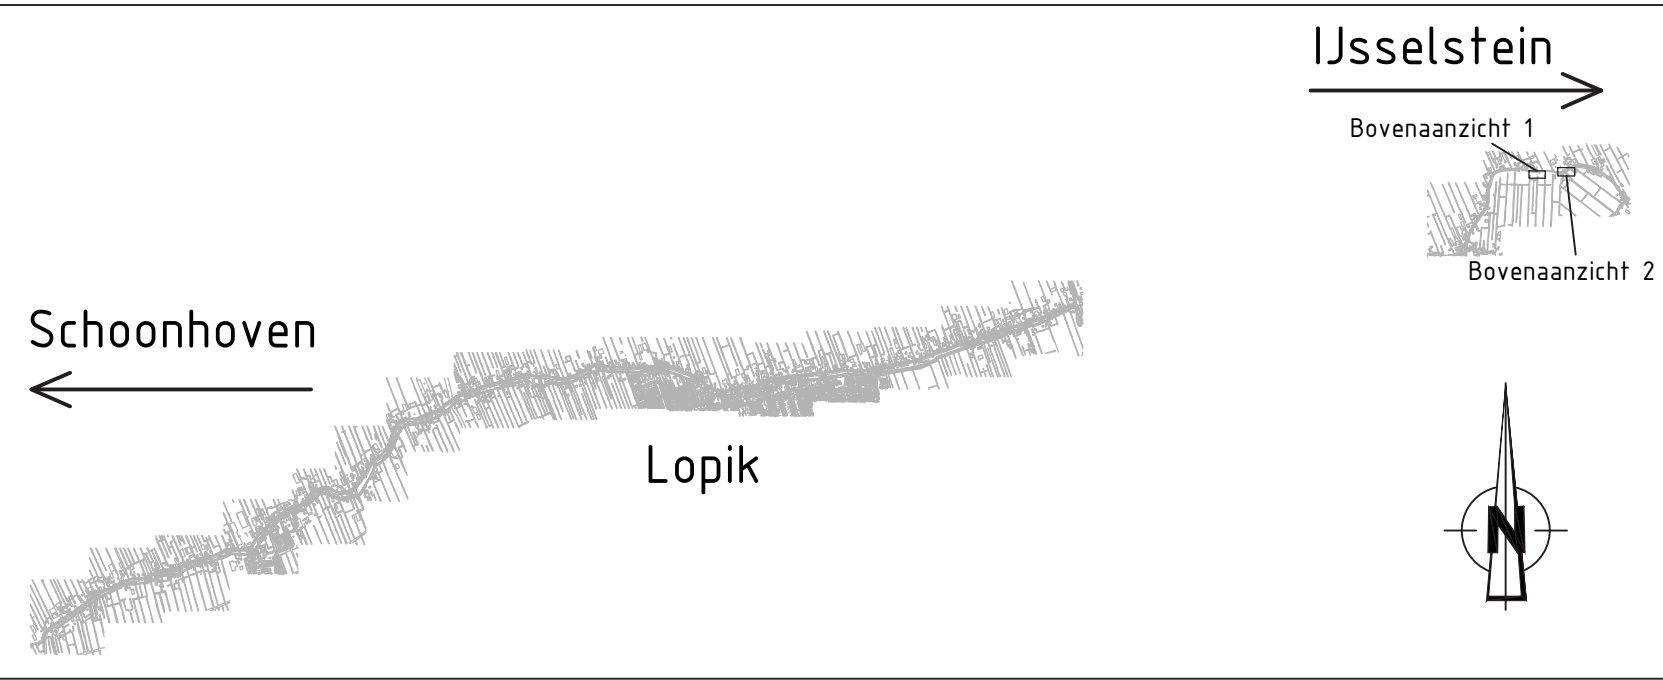

Situatie overzicht
Schaal 1:50000

2.0	01-06-2019	Definitief	001		017		116	
1.0	29-11-2018	Concept	001		001		001	
REV.	DATUM	OMSCHRIJVING REVISIE	GETEKEND	GECONTROLEERD	GEDEPONEERD	GEDEPONEERD	GEDEPONEERD	GEDEPONEERD
OPDRACER			Hoogheemraadschap De Stichtse Rijnlanden					
PROJECT			Kadeverbetering Lopikerweteringkade zuid					
ONDERDEEL			Voorlopig Ontwerp Projectplan Waterwet					
OMSCHRIJF / VERSIE			VO					
DATUM	20-08-2018	GECONTROLEERD	Martijn van der Neut					
GETEKEND	P. Duvelink	GEDEPONEERD	Martijn van der Neut					
STATUS	Definitief	SCHAAL	Zie tek.					
DEEL TEGENOVER EEN ANDEREN VAN HET ZELFDE ONDERDEEL			FORMAAT A0					
PROJECTNR.			INFR160119					
TEKENINGNR.			011					
BLADNR.			10 van 12					