



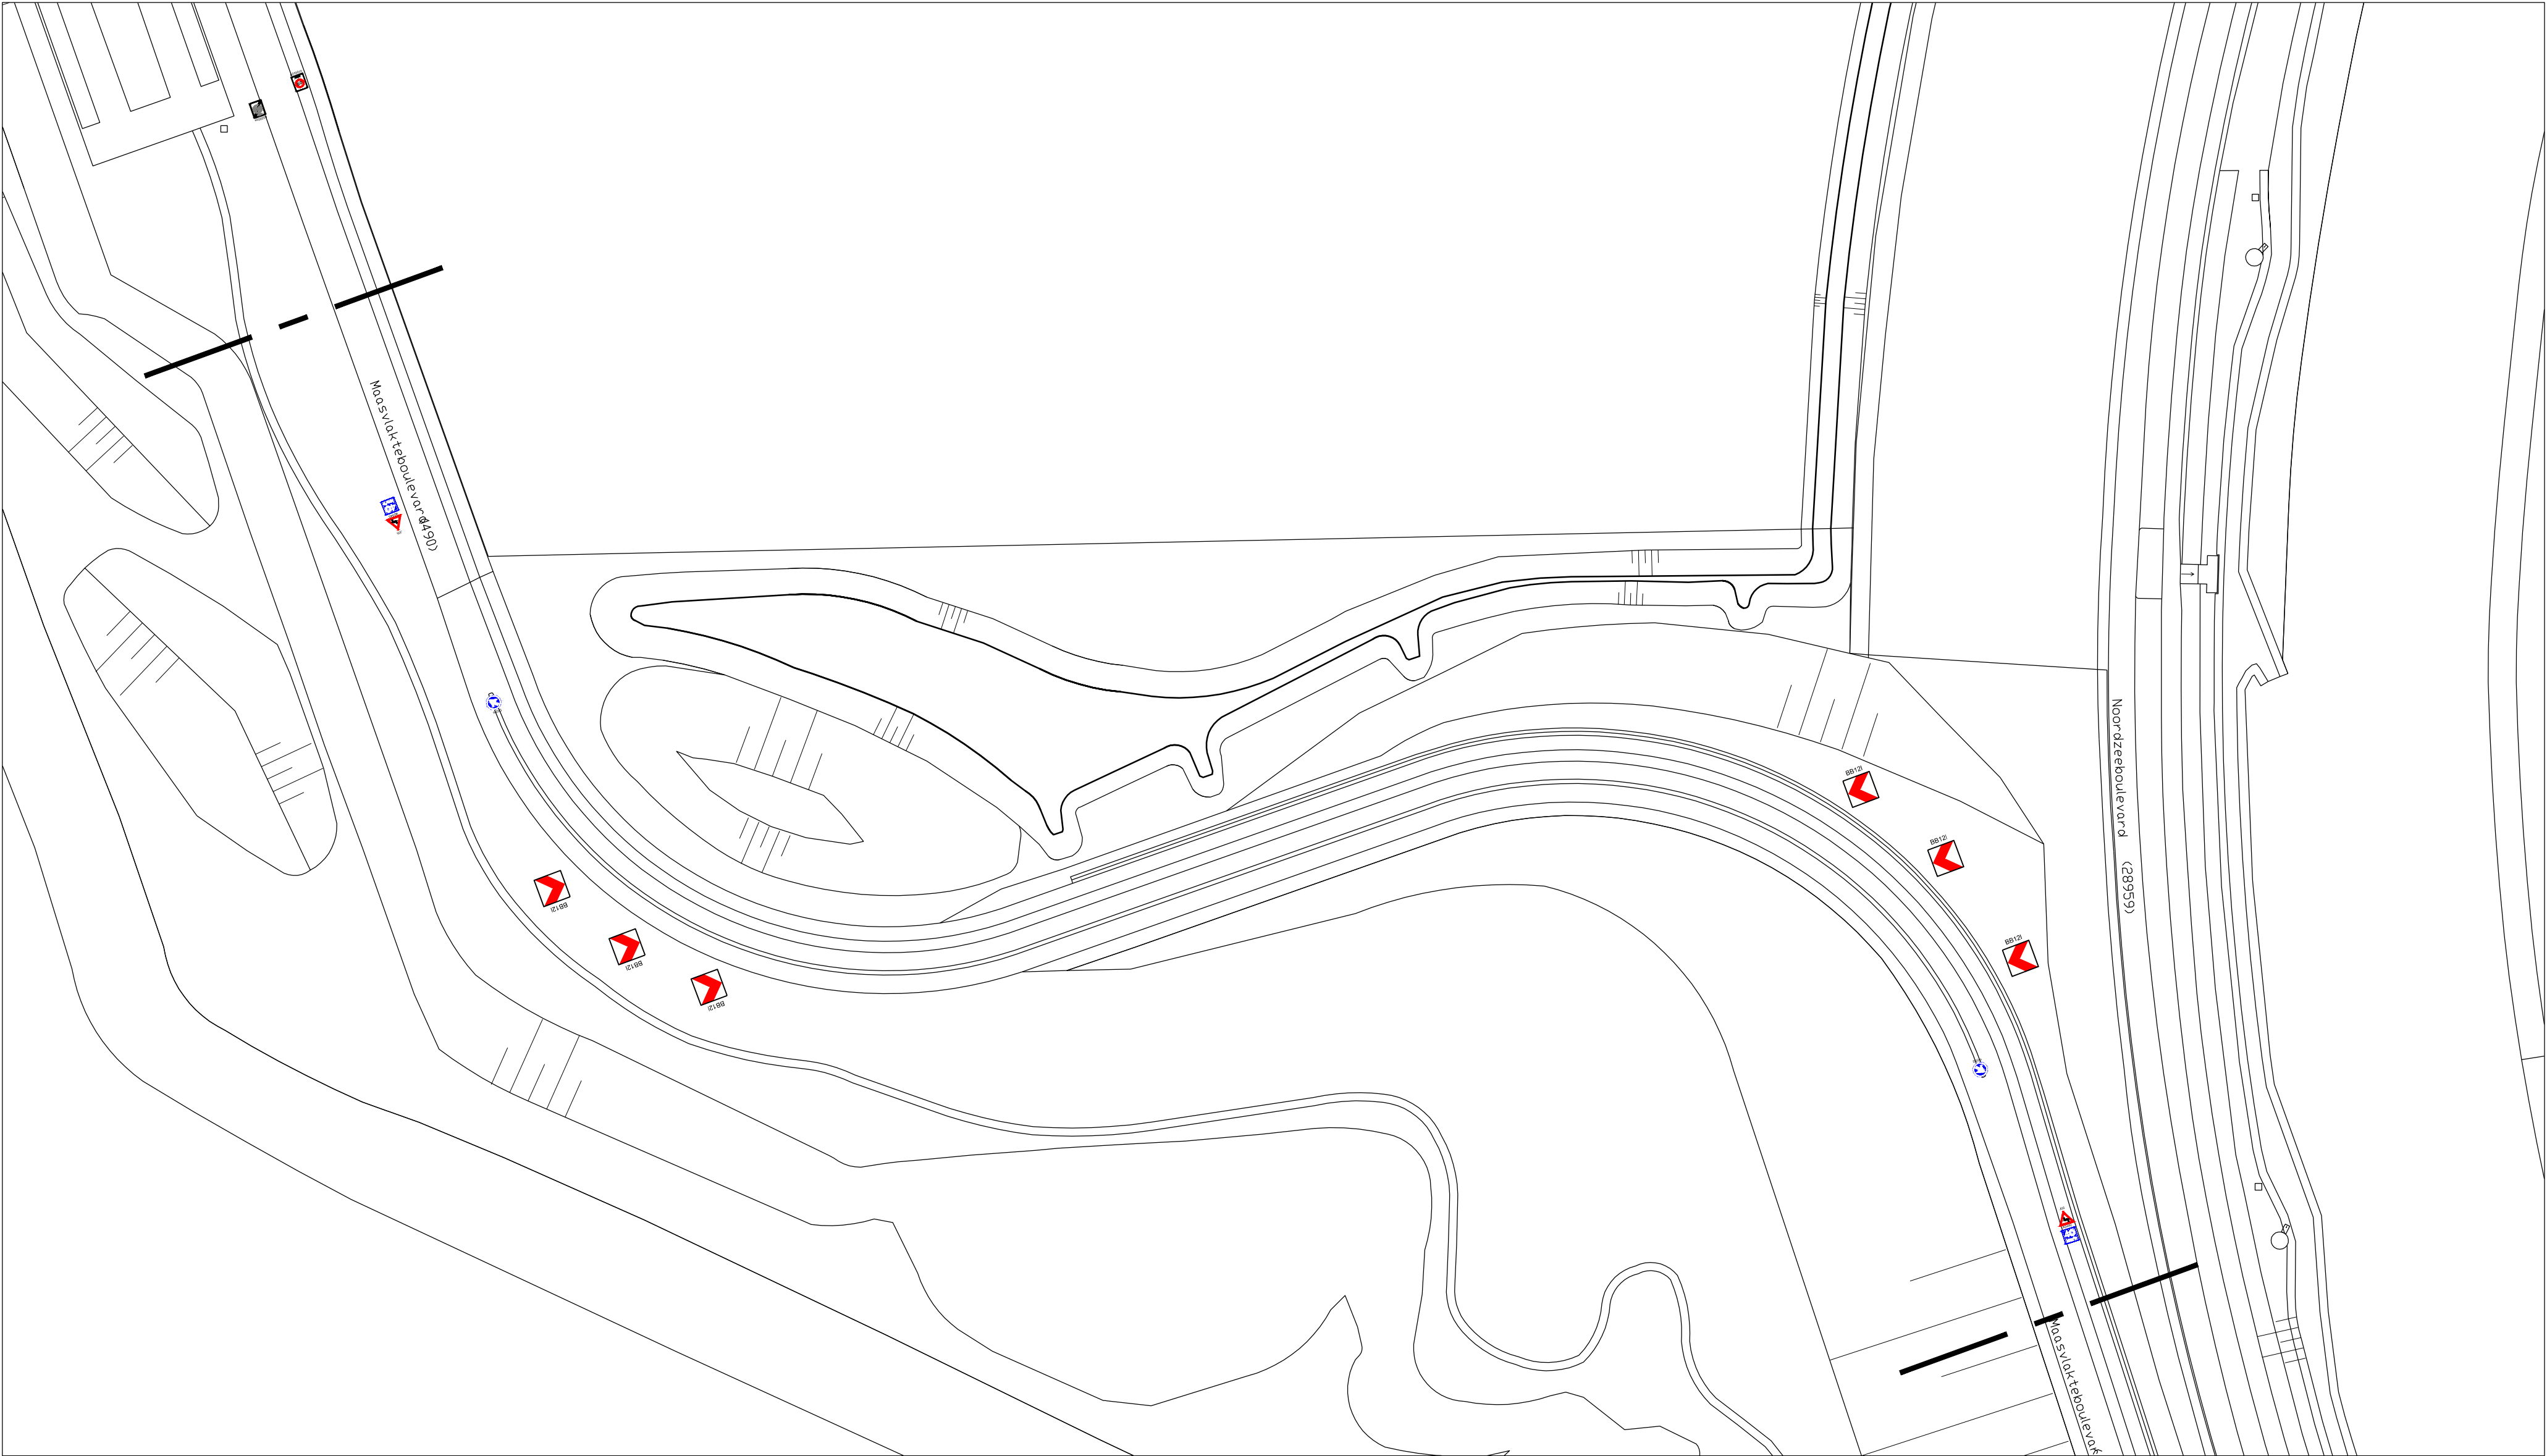

onder alle D02 borden moet een gele  
reflecterende koker zijn geplaatst.

|  |     |            |
|--|-----|------------|
|  | JFD | 19-10-2017 |
|  | JFD | 20-08-2017 |

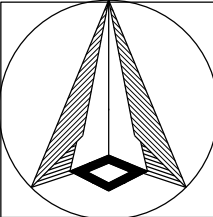

Bordenplan  
Maasvlaktel II  
Maasvlakteboulevard  
In opdracht van: Havenbedrijf Rotterdam BV

Schaal: 1:1000  
Verkeersbesluit:

Ja



Gemeente Rotterdam  
Stadsontwikkeling  
Afdeling Verkeer & Vervoer

Deelgemeente:nvt  
Buurt: nvt  
Bestandsnaam: RVV\_MV II bordenplannen tbv verkeersbesluit-jfd-2017

TE - 17 / -----