


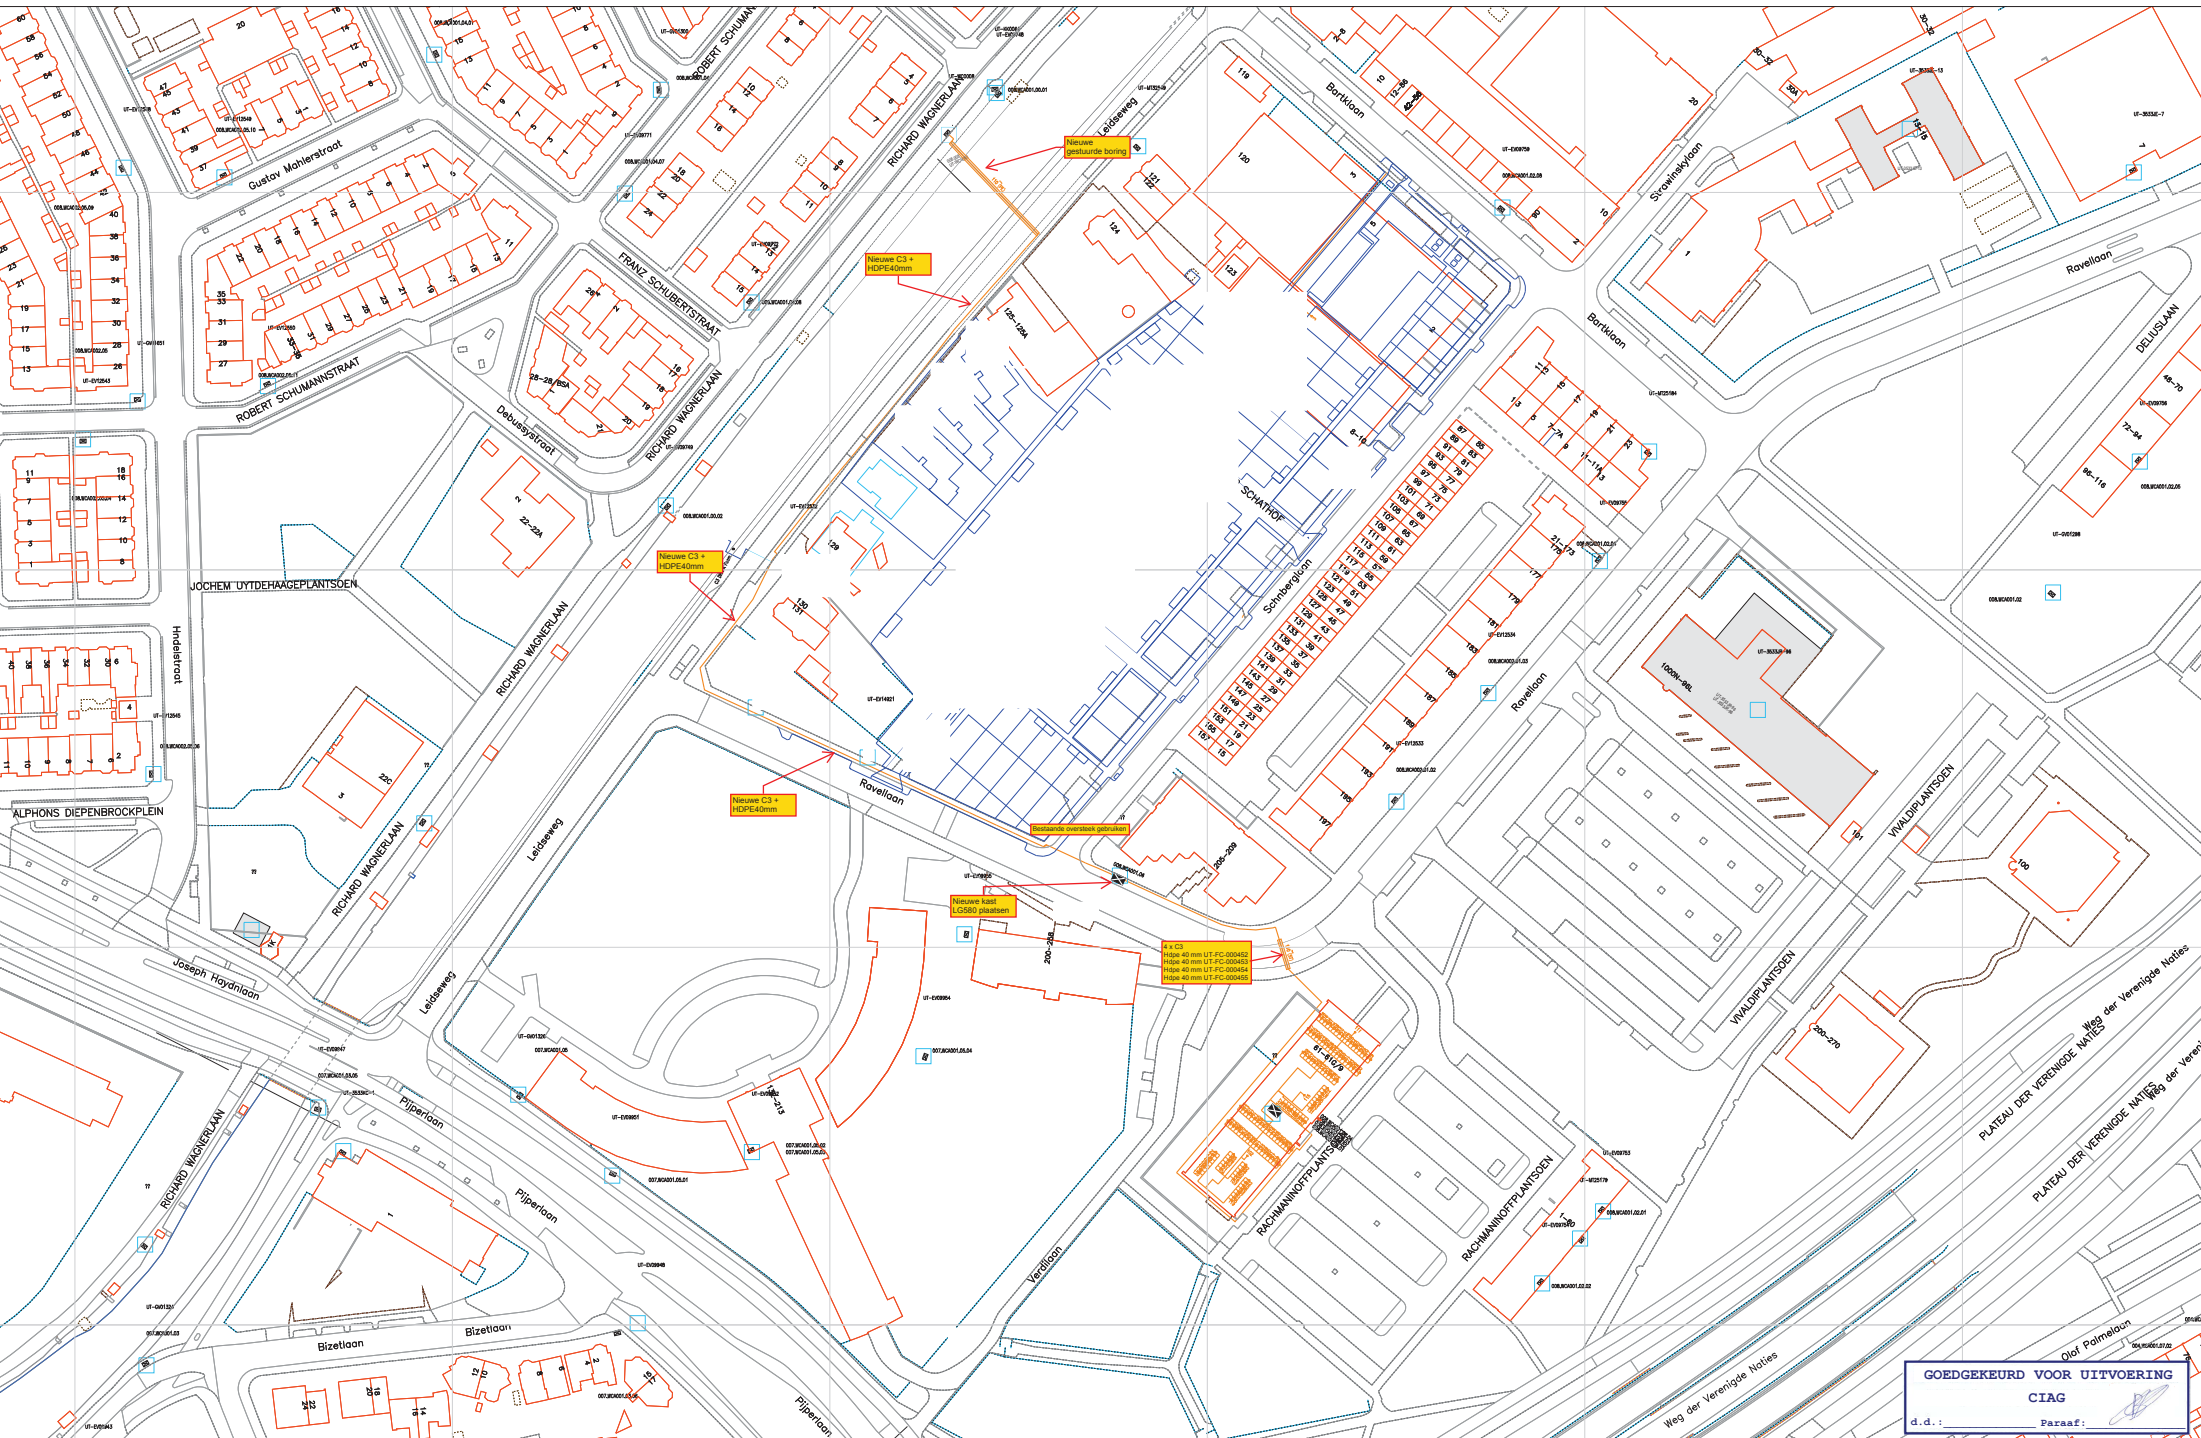

GOEDGEKEURD VOOR UITVOERING
CIAG
d.d. : Paraaf: 

Legenda

- Buizing (Pluimingsbed)
- Buizing (Pluimingsbed)
- Buizing (Pluimingsbed)
- Grasgrieveld
- Maatschappij (gestuurd)
- CAI (SMA)
- CAI (Aansluitingsgebied)

Titel:
40180030_Rachmannofplantsoen_Utrecht
Nummer 134379-454869
LIPRECHT
LIPRECHT
Schakel 1:500
Overstroomde
ACE: CATV
Prestatie 20032010
Draai: 40

