



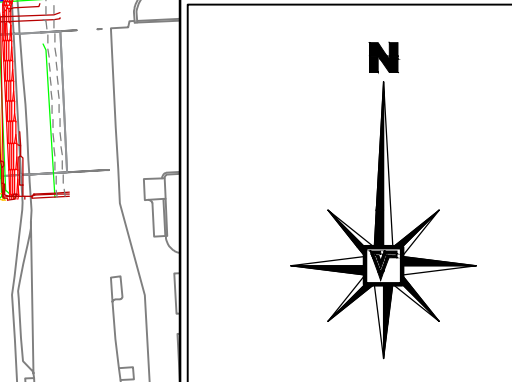



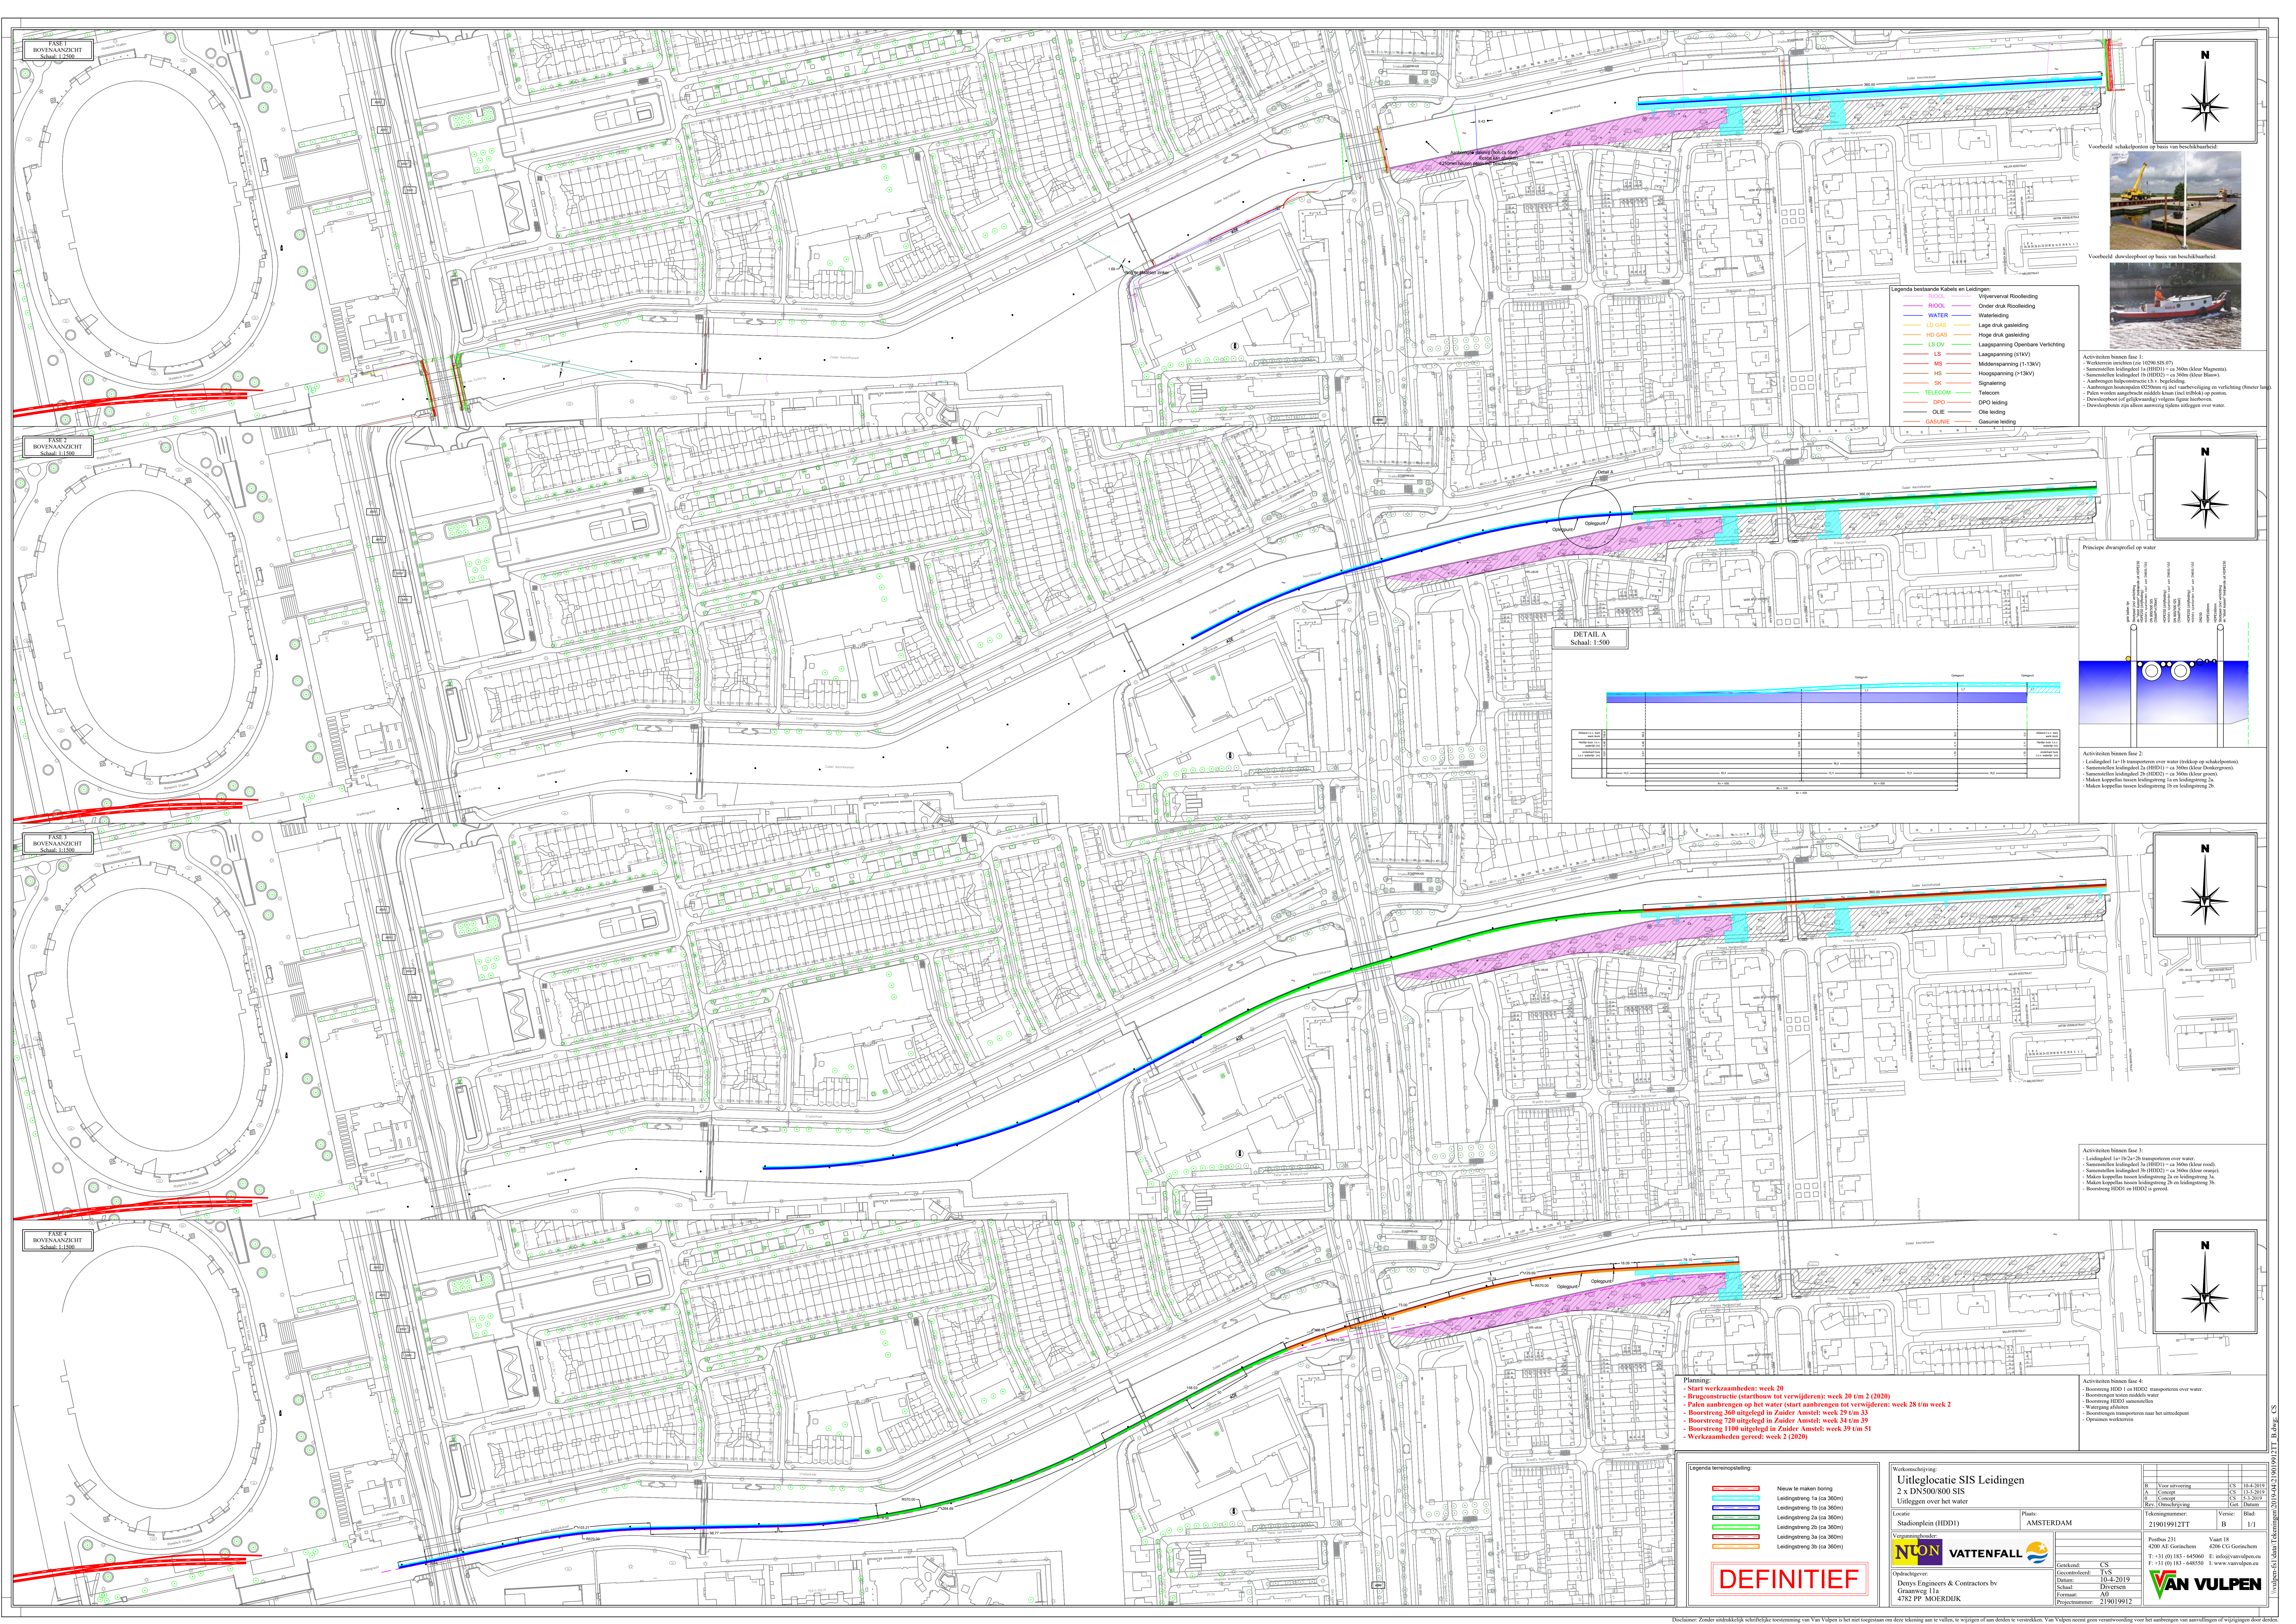



Activiteiten binnen fase 1:

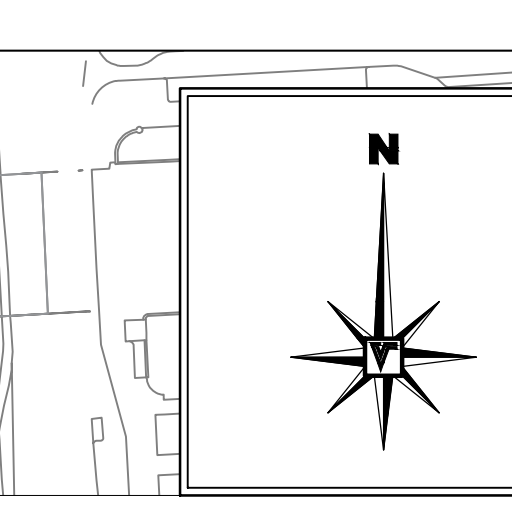


Principe dwarsprofiel op water

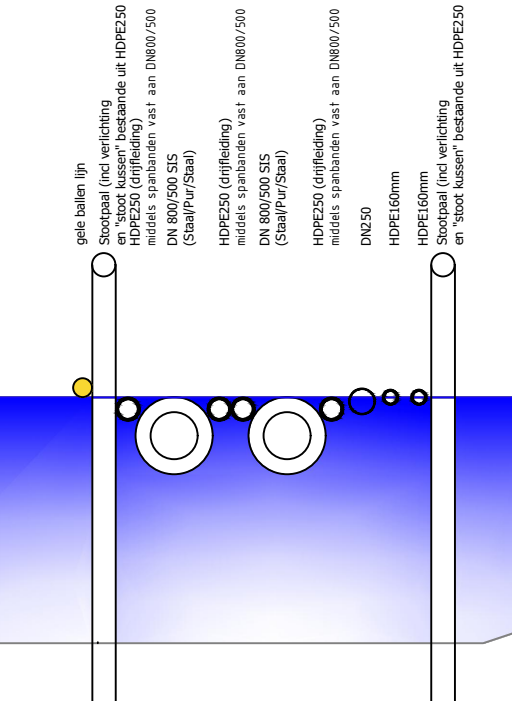


Principe dwarsprofiel op water

Activiteiten binnen fase 2:

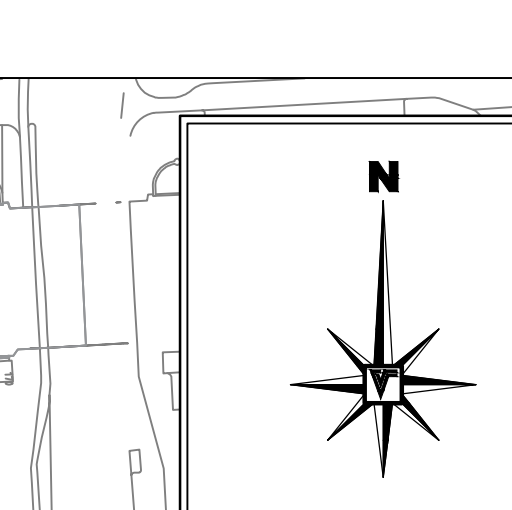



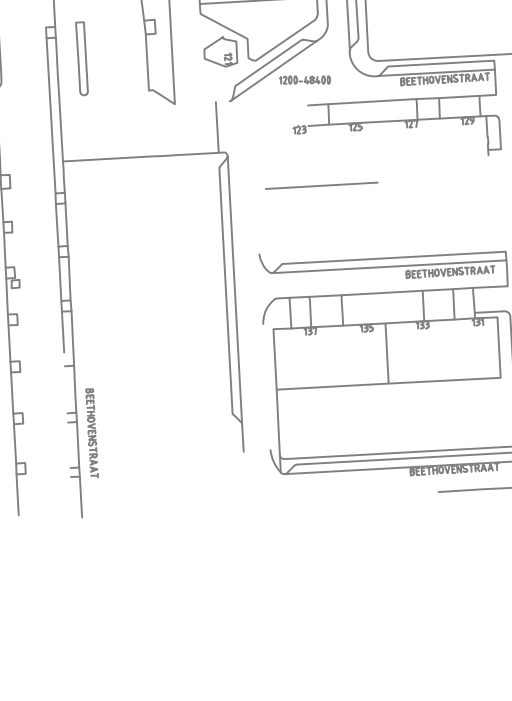



Activiteiten binnen fase 3:

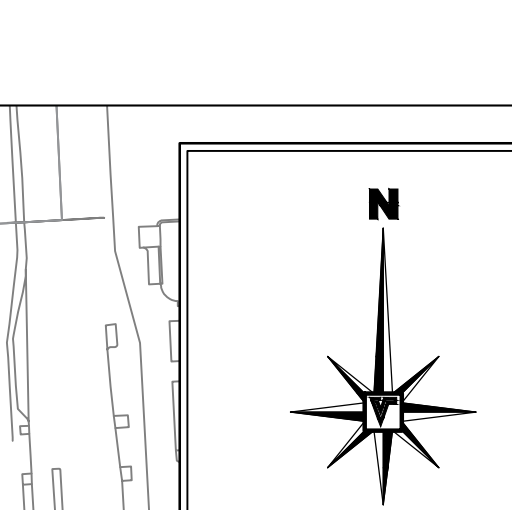


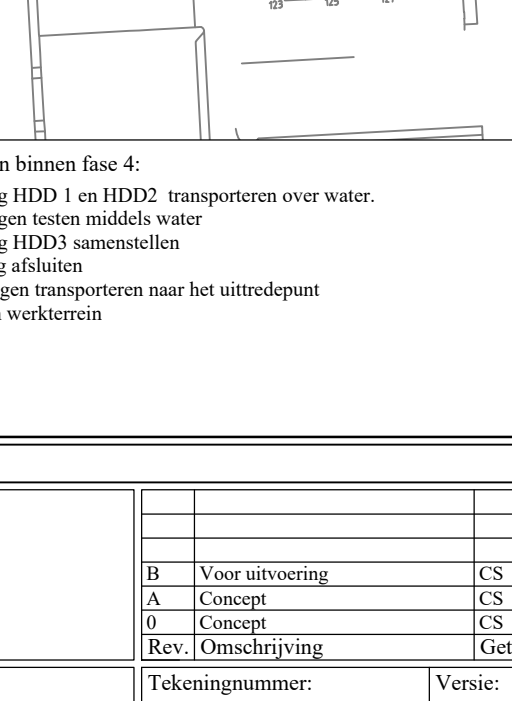


Activiteiten binnen fase 4:


Planning:
- Start werkzaamheden: week 20
- Brugconstructie (startbouw tot verwijderen): week 20 t/m 2 (2020)
- Pijlen aanbrengen op het water (start aanbrengen tot verwijderen): week 28 t/m week 2
- Werkzaamheden gereed: week 2 (2020)

Legenda terreinopstelling:
- Nieuw te maken boring

DEFINITIEF

Werkomschrijving:
2 x DN500/800 SIS
Uitleggen over het water
Locatie: Stadplein (HDD1)
Plots: AMSTERDAM
Verantwoordelijke: NTON VATTENFALL
Opdrachtgever: Dens Engineers & Contractors bv
Geraadpleegd: CS
Datum: 10-4-2019
Schakel: DIVERSCH
Formaat: A0
Projectnummer: 219019912
Tekeningsnummer: 219019912TT
Versie: B
Blad: 1/1
VAN VULPEN