
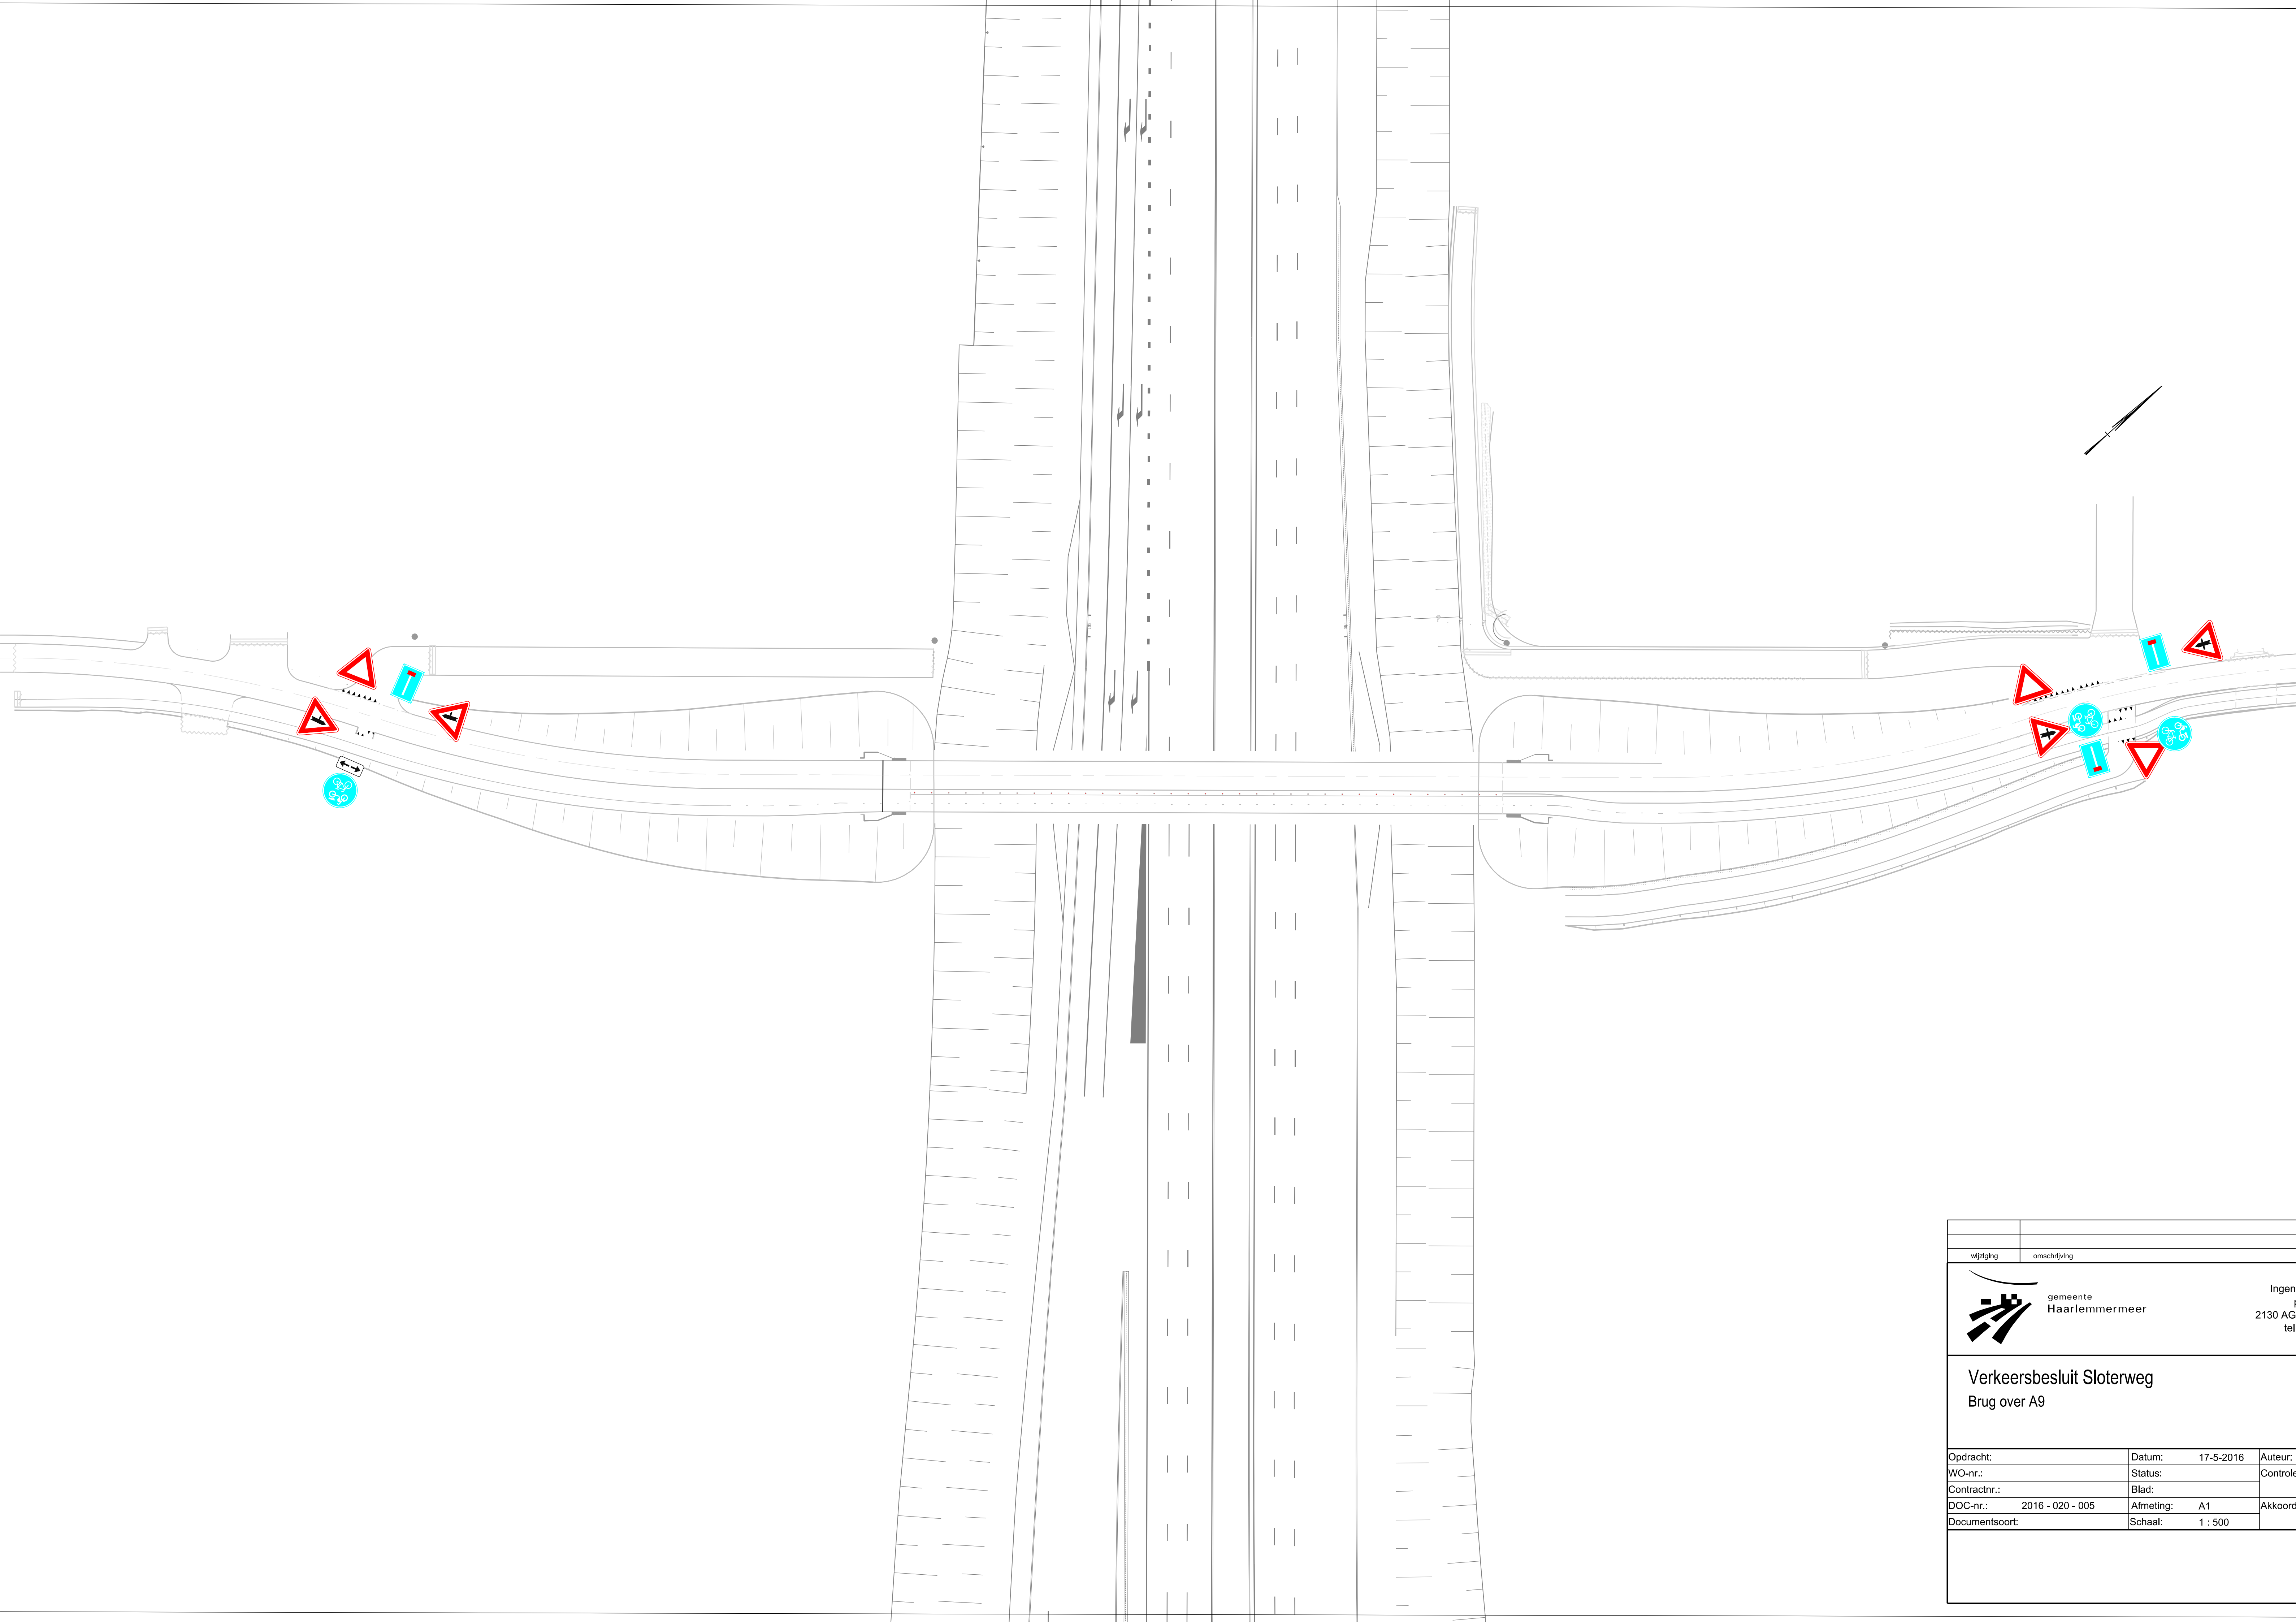


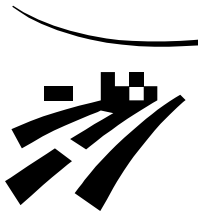

wijziging		omschrijving	
		Ingenieur 2130 AG tel. 020 497 2130	
Verkeersbesluit Sloteweg Brug over A9			
Opdracht:		Datum:	17-5-2016
WO-nr.:		Status:	Controle:
Contractnr.:		Blad:	
DOC-nr.: 2016 - 020 - 005		Afmeting:	A1
Documentsoort:		Schaal:	1 : 500