



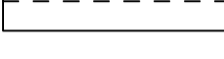
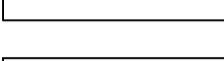







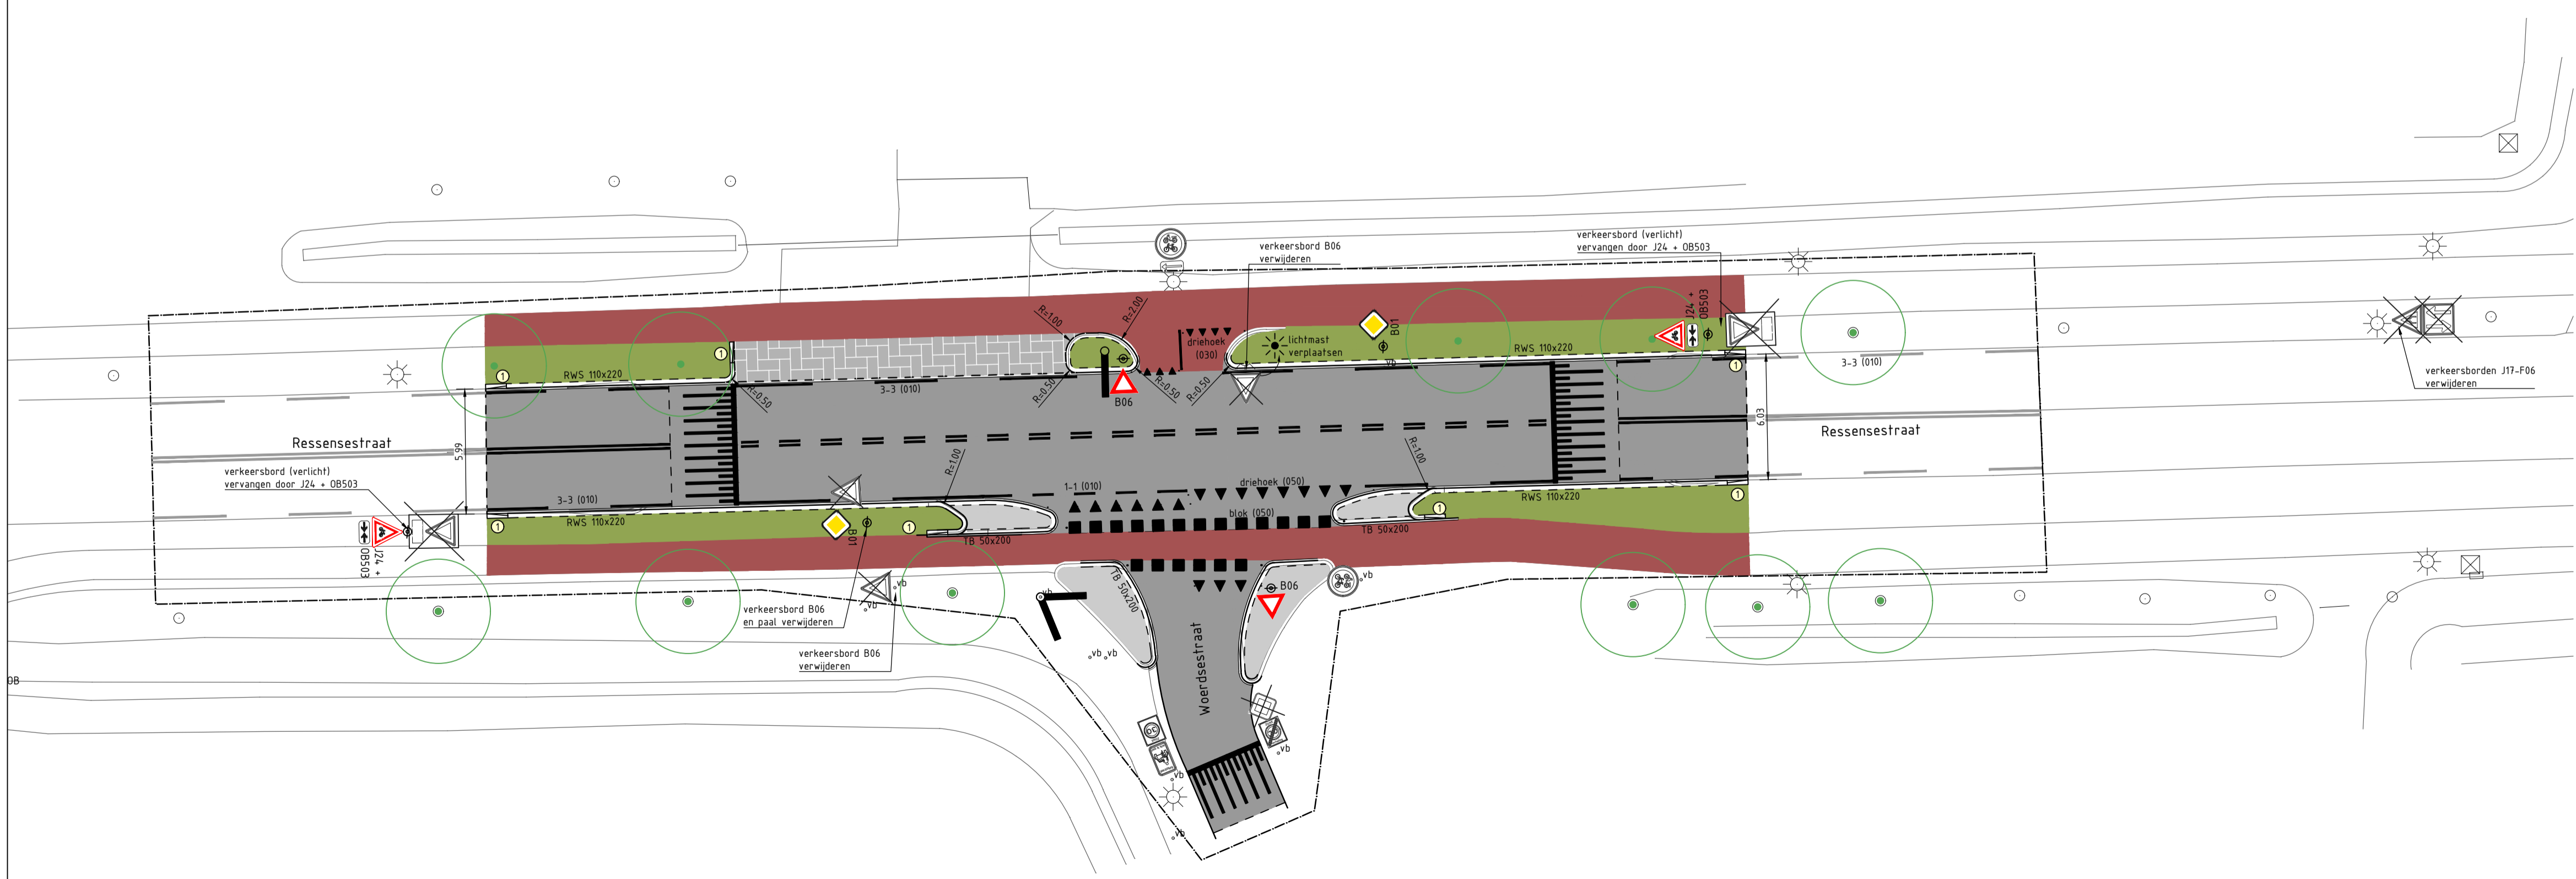
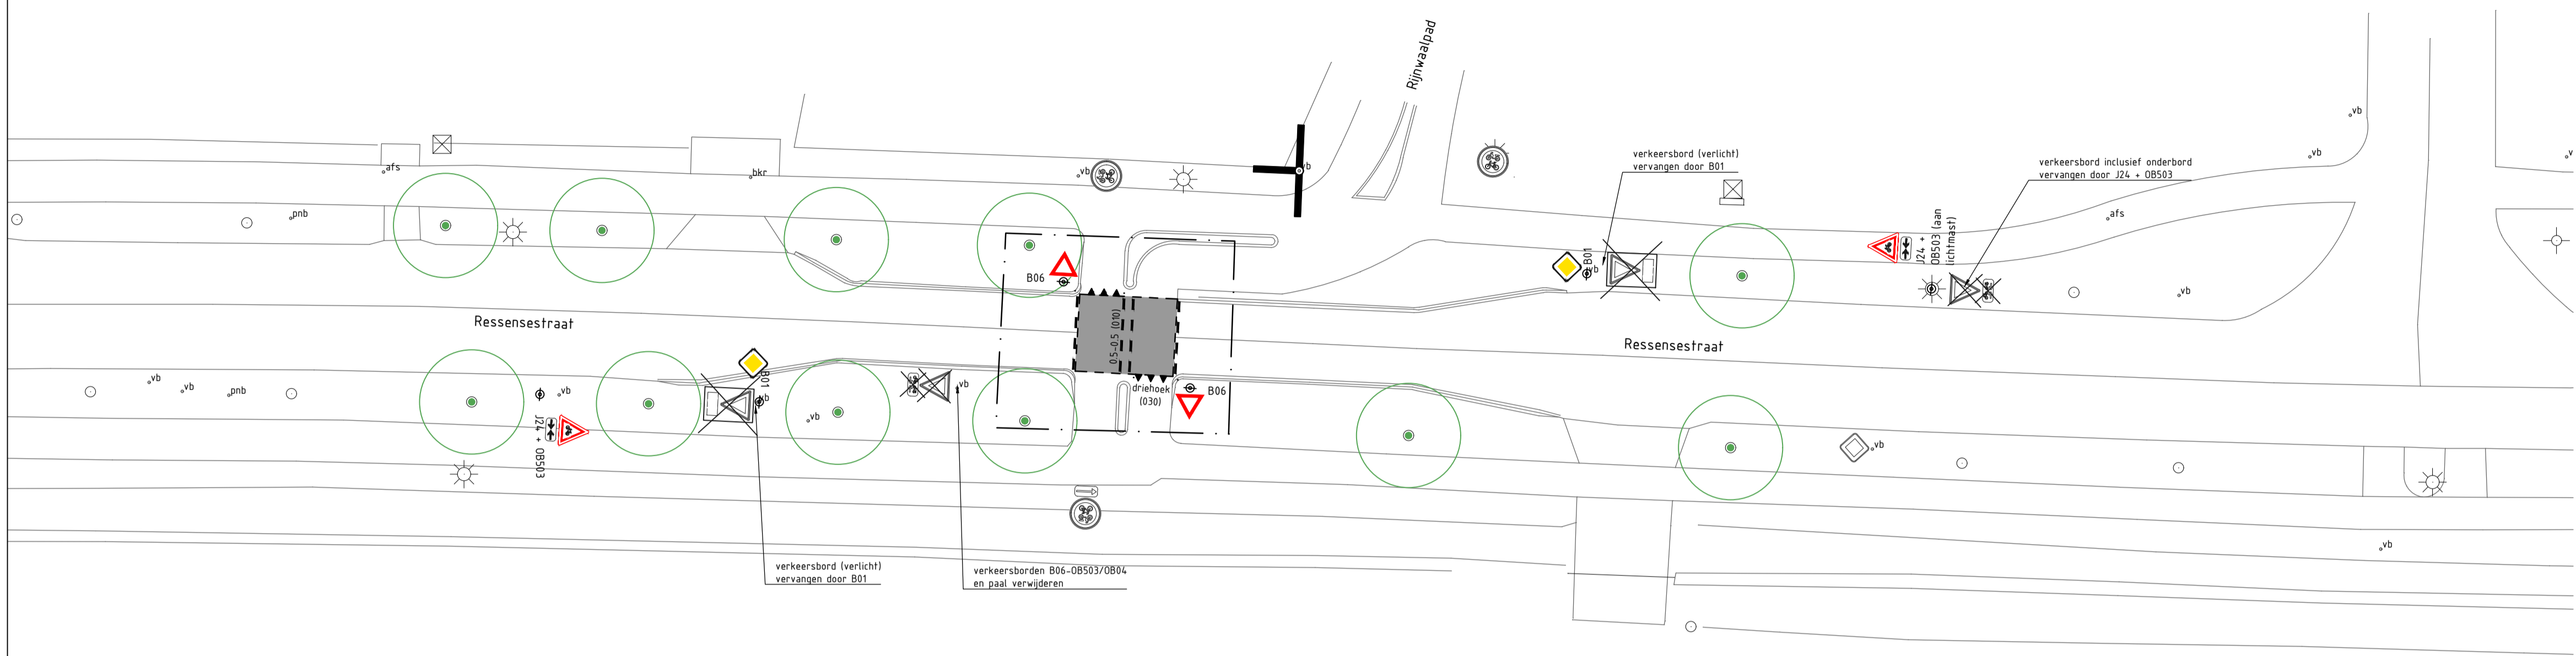


Verklaring

-  Asfaltverharding
-  Asfaltverharding kleur rood
-  Bestrating van betonstraatstenen
-  Printbeton
-  RWS-band 110/220x250mm in betonspecie
-  Geleideband 50/200x250mm in betonspecie
-  Verloopband 110/220x250mm naar maaiveld
-  Berm
-  Boom bestaand
-  Bestaande verkeersborden vervallen
-  Bestaande verkeersborden handhaven
-  Bestaande anwb fietsroute borden handhaven
-  Nieuw aan te brengen verkeersborden



1	07-02-2019	Diversen aanpassingen	TVW	-	RKAS	-	PKA	-
0	13-11-2018		MVBE	-	PKA	-	PKA	-
Versie	Datum	Omschrijving	Opsteller	Par.	Verificatie	Par.	Validatie	Par.

Verkeersmaatregelen Rensseestraat

Onderdeel
Overzicht fietsoversteken t.b.v. verkeersbesluit

Opdrachtgever
Gemeente Lingewaard

Fase
Definitief ontwerp

Formaat
A1

Schaal
1: 200

Projectnummer
LIW005-0001

Tekeningnummer
2018-2853

Behorende bij doc. nr.

Herten
Schoonsteek 8, 6046 EN Herten
Postbus 14, 6040 AA Roermond

's-Hertogenbosch
Hambakeweg 5-J, 5231 DD 's-Hertogenbosch
Postbus 2309, 5202 CH 's-Hertogenbosch

088 - 3366333
info@kragten.nl
www.kragten.nl

