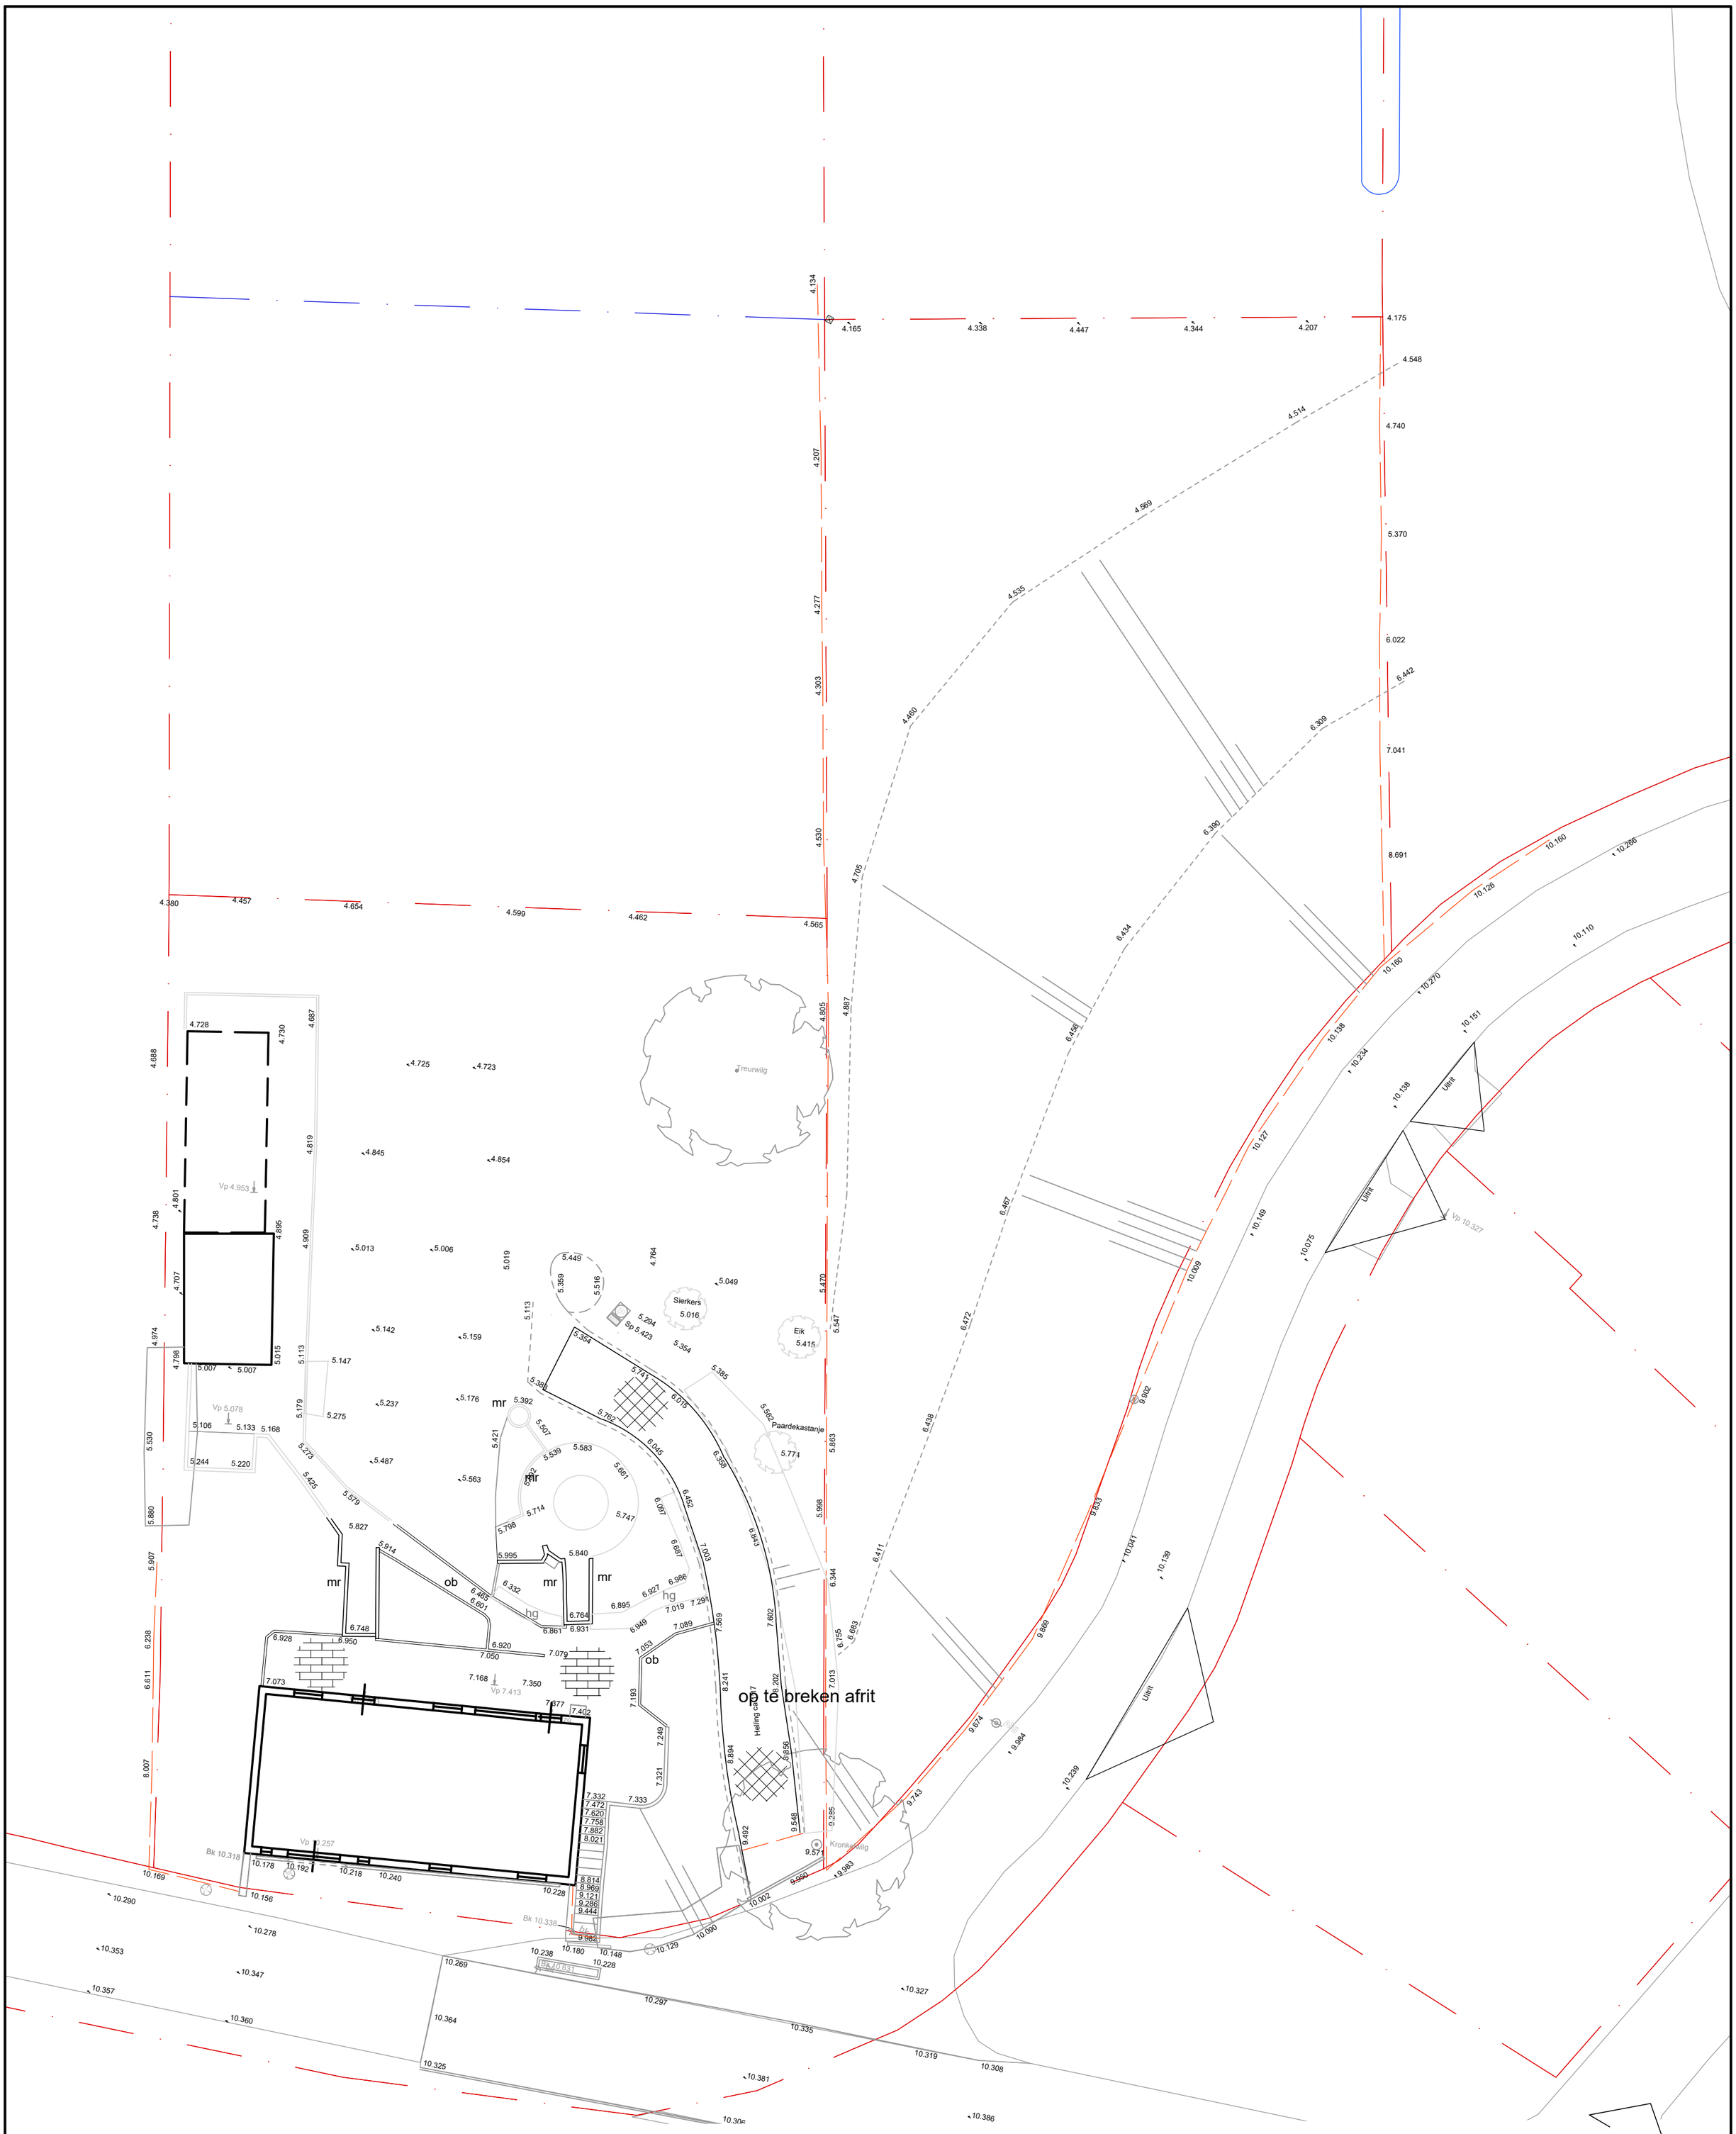

asfalt — Verwijderen asfalt

Verwijderen elementverharding

mr — Verwijderen muurtje

ob — Verwijderen opsluitband

5.176 — bestaand peil

VMV Projecten bv
Parallelweg 3
3927 BZ Renswoude
Tel: 0343 – 492299

Riede, Mol & Donkers
Ingenieursbureau stads - en landschapsinrichting
Overslag 2 — 2771 CE BOSKOOP
Telefoon — 0172 217500
www.riede.nl — www.moldonkers.nl
e-mail — riede@moldonkers.nl

Project:

LEKDIJK 15 AMERONGEN

Tekening:

Fase 1 Te verwijderen elementen

Vergunningsaanvraag nieuwe afrit

Peilen in meters t.o.v. NAP

tek. nr:	343058	wijzigingen:	
blad nr:	06-1	6-3-2019	toevoeging fasering
formaat:	A2	.	.
schaal	1 : 200	.	.
status:	concept	.	.
datum:	28-02-2019	.	.
get:	rg	file:	343058 Lekdijk 15 Amerongen