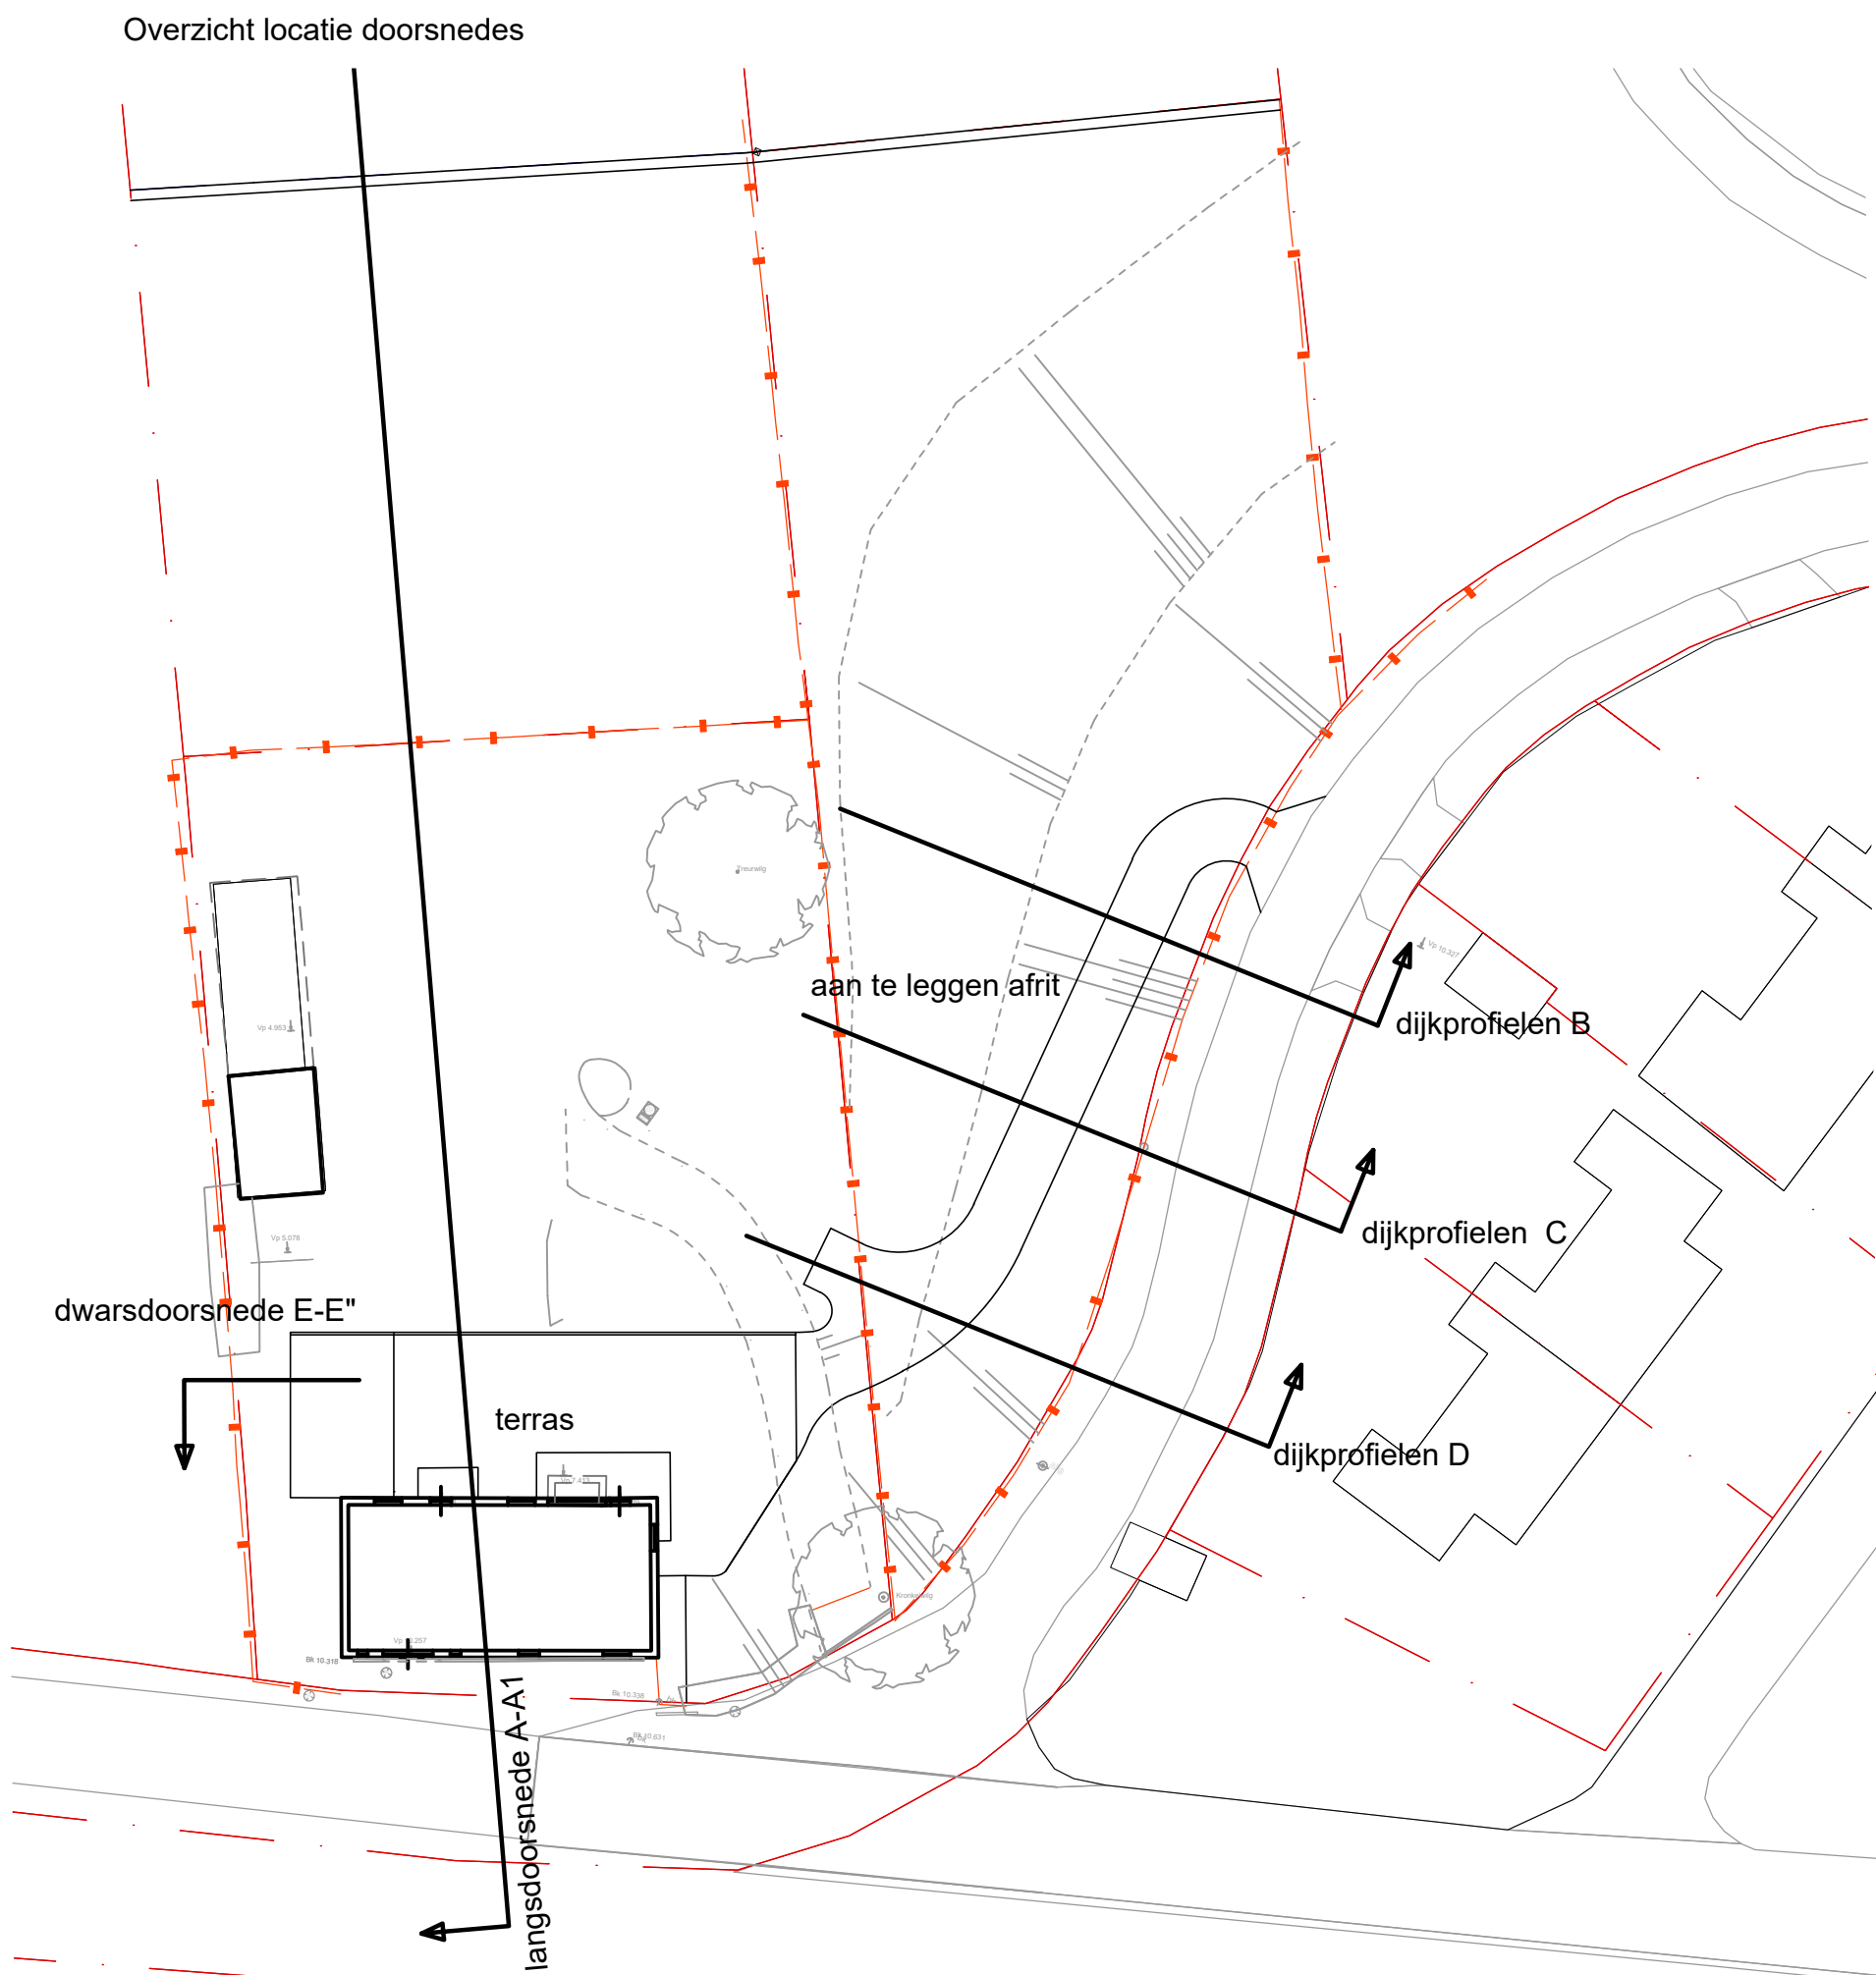
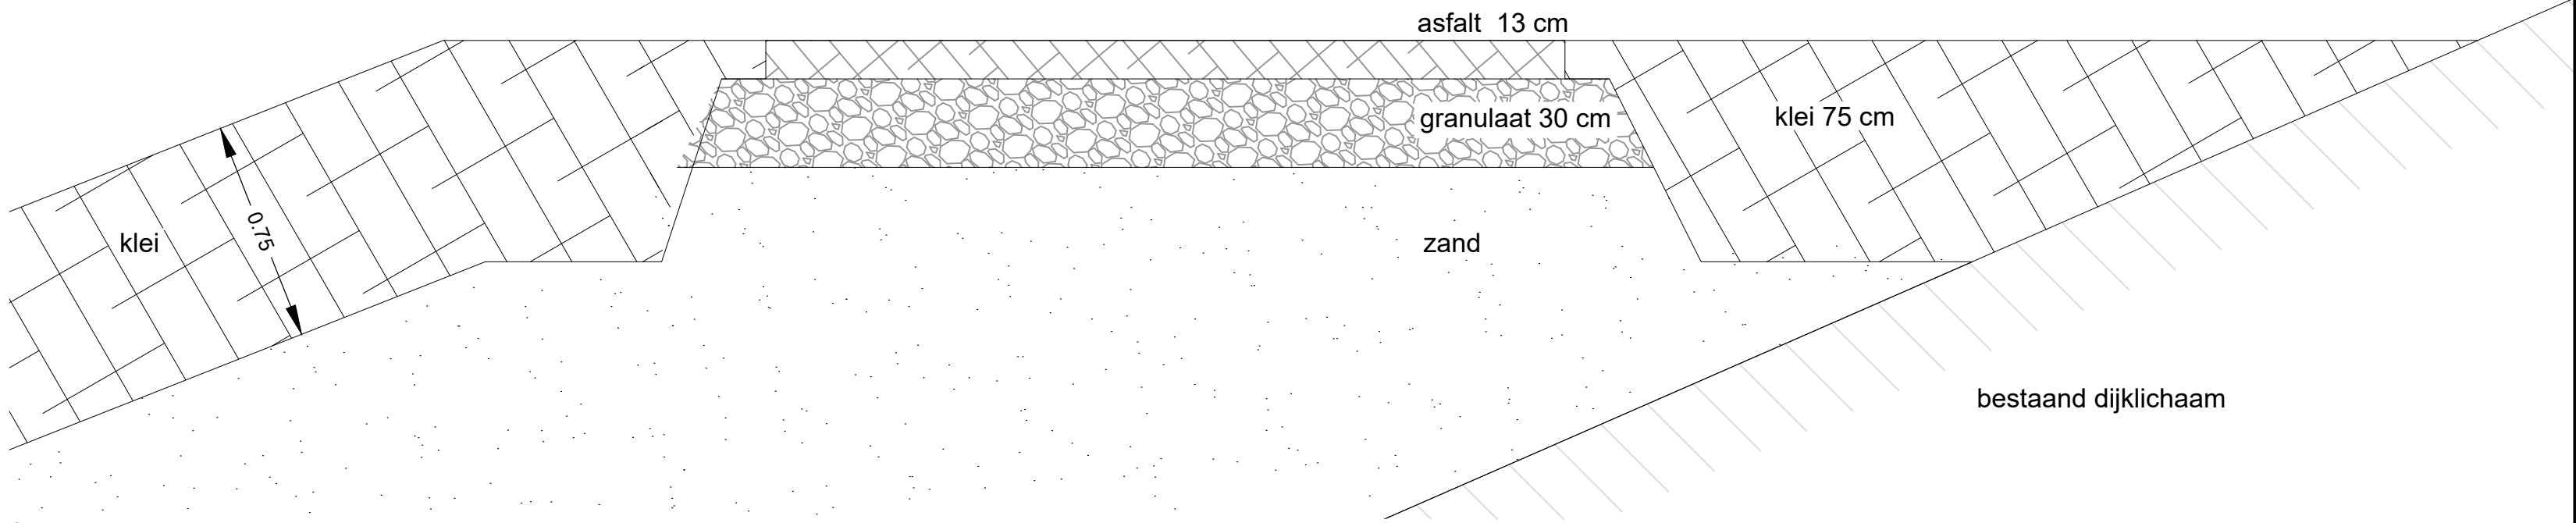
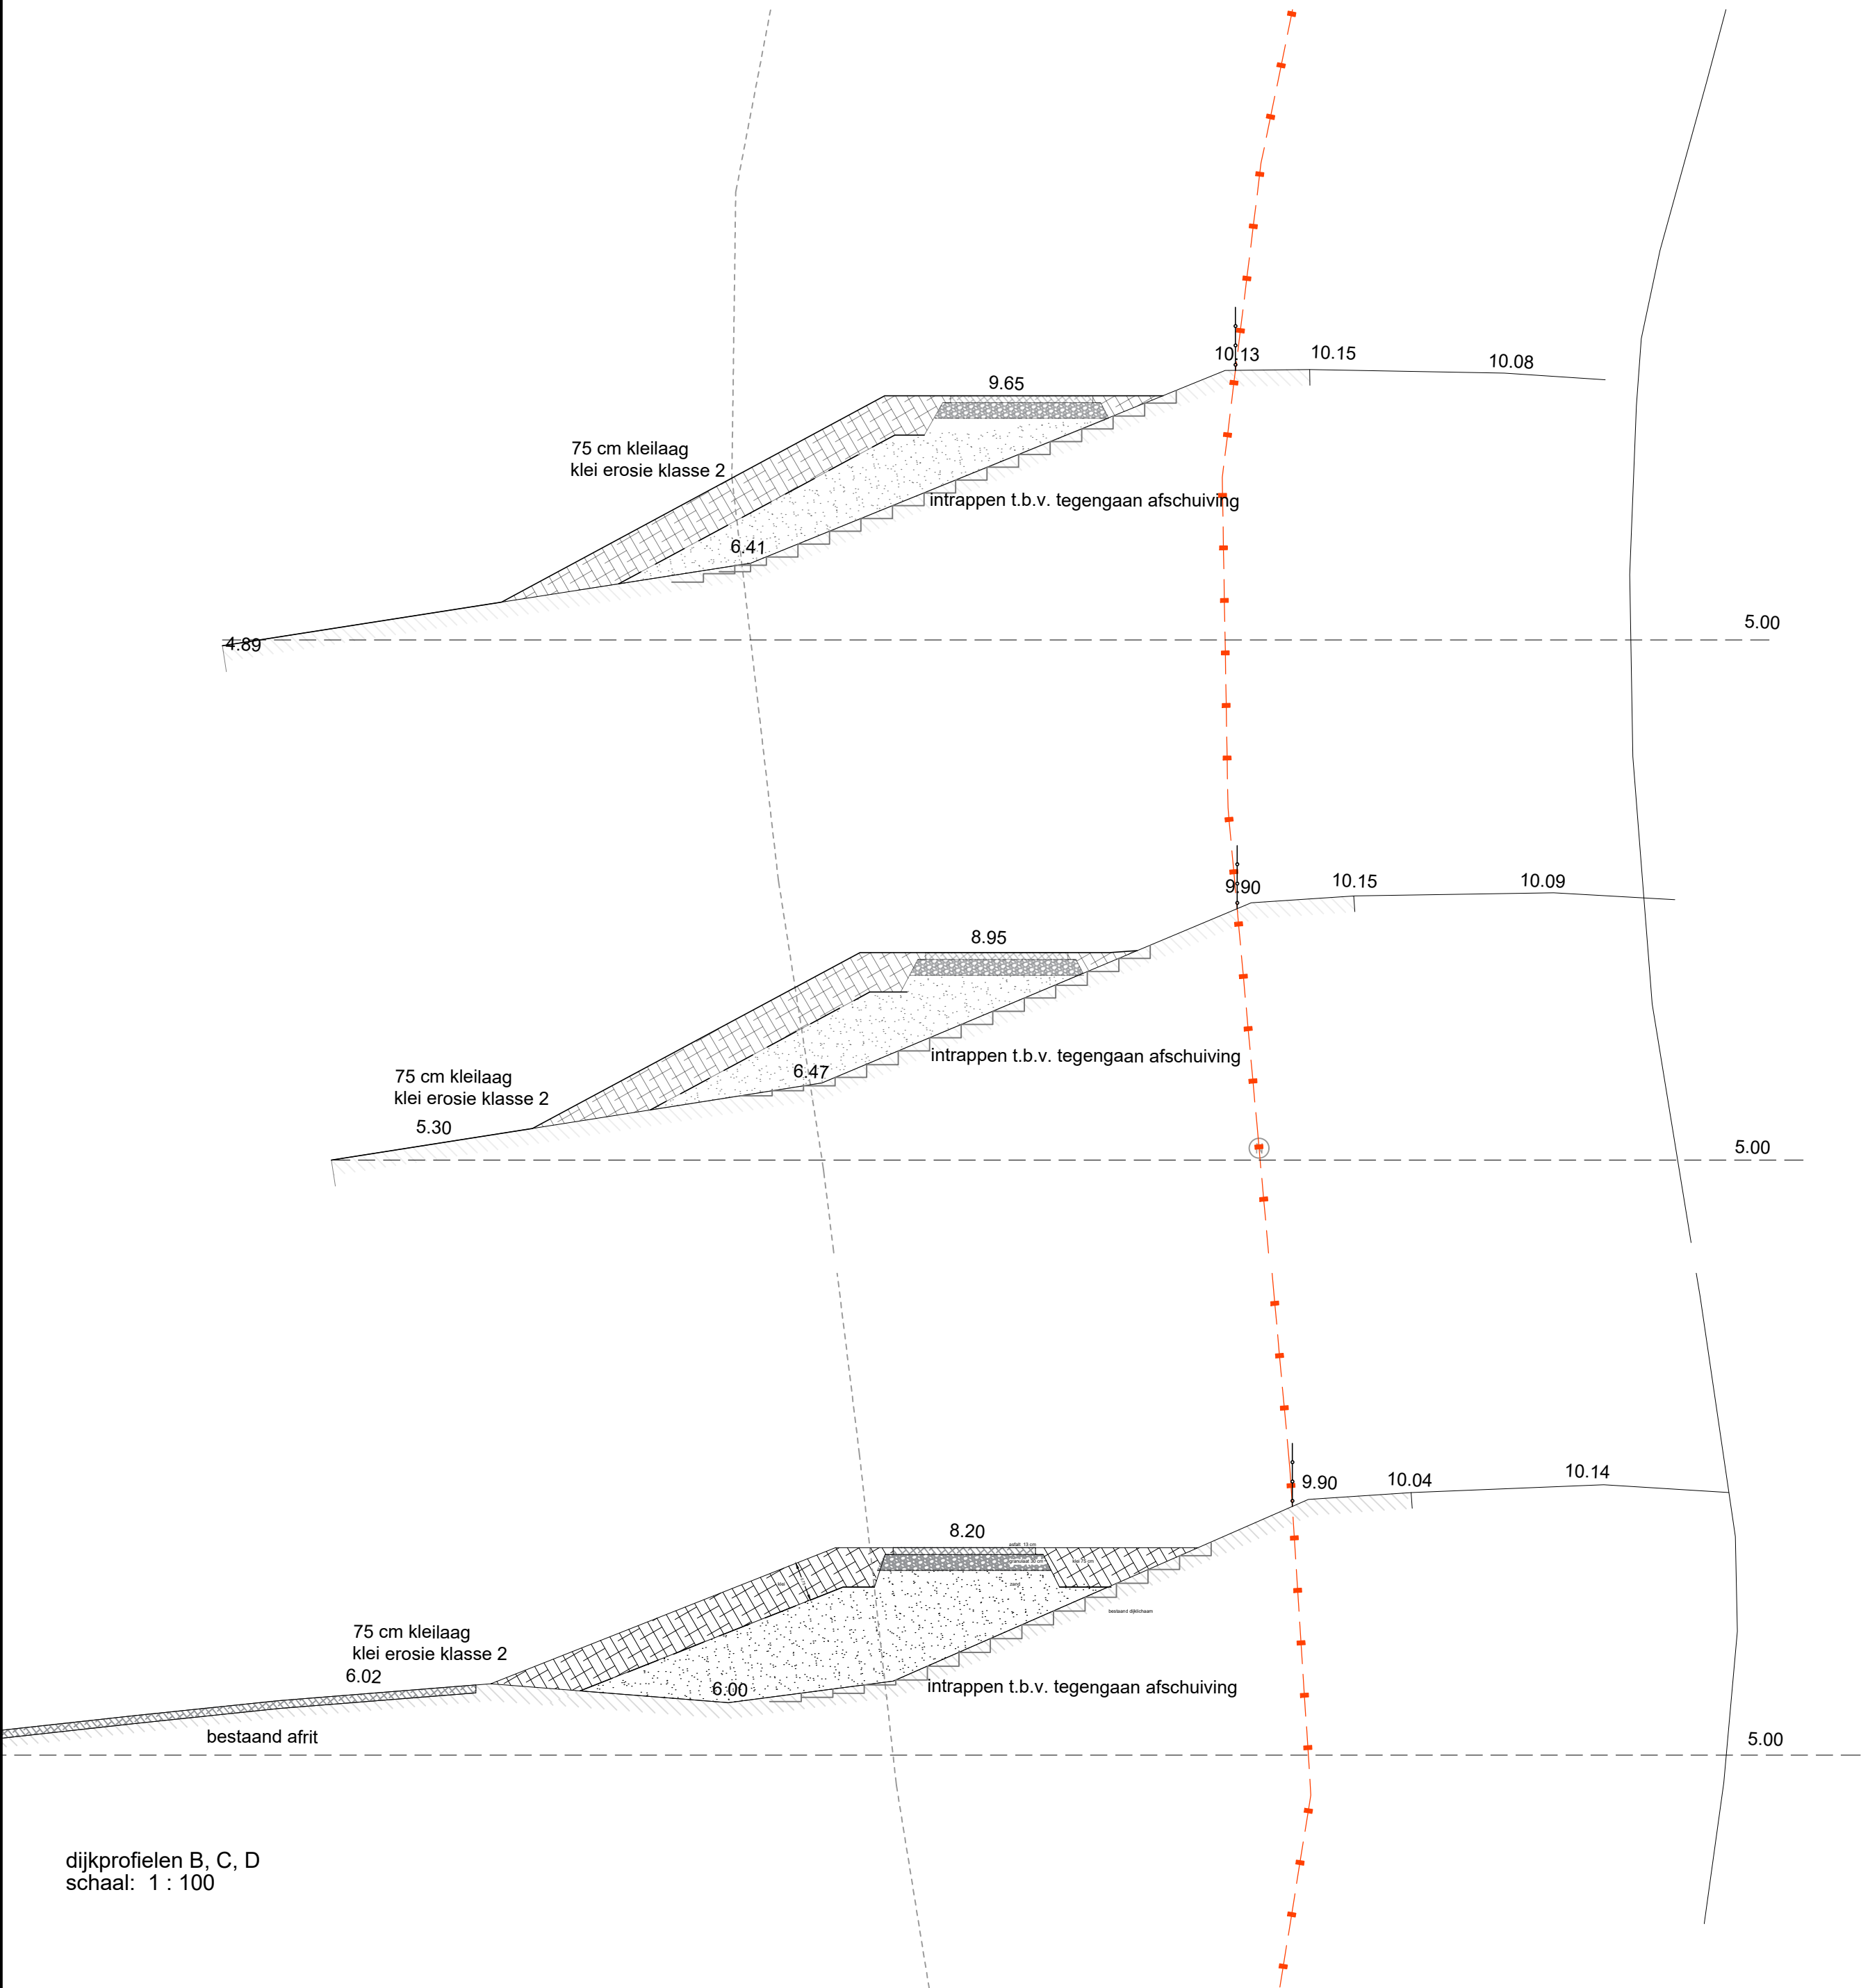
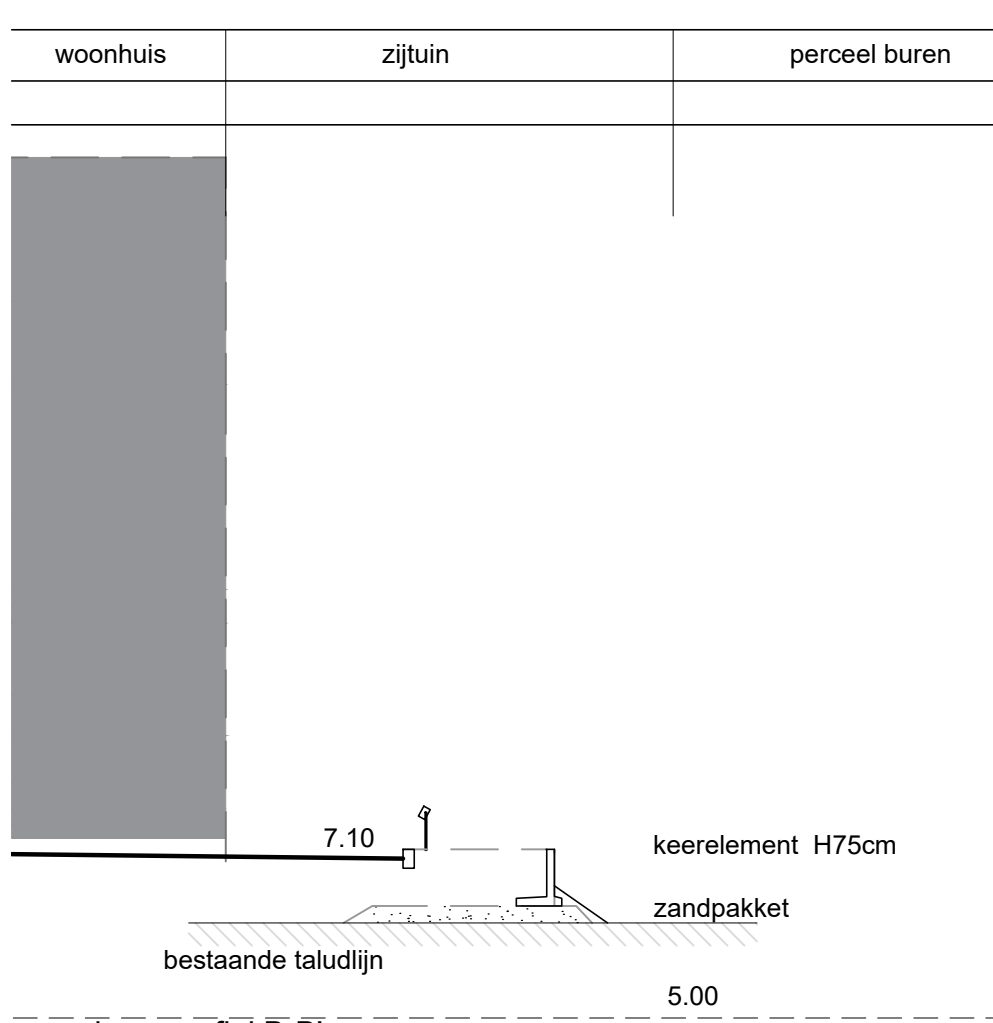
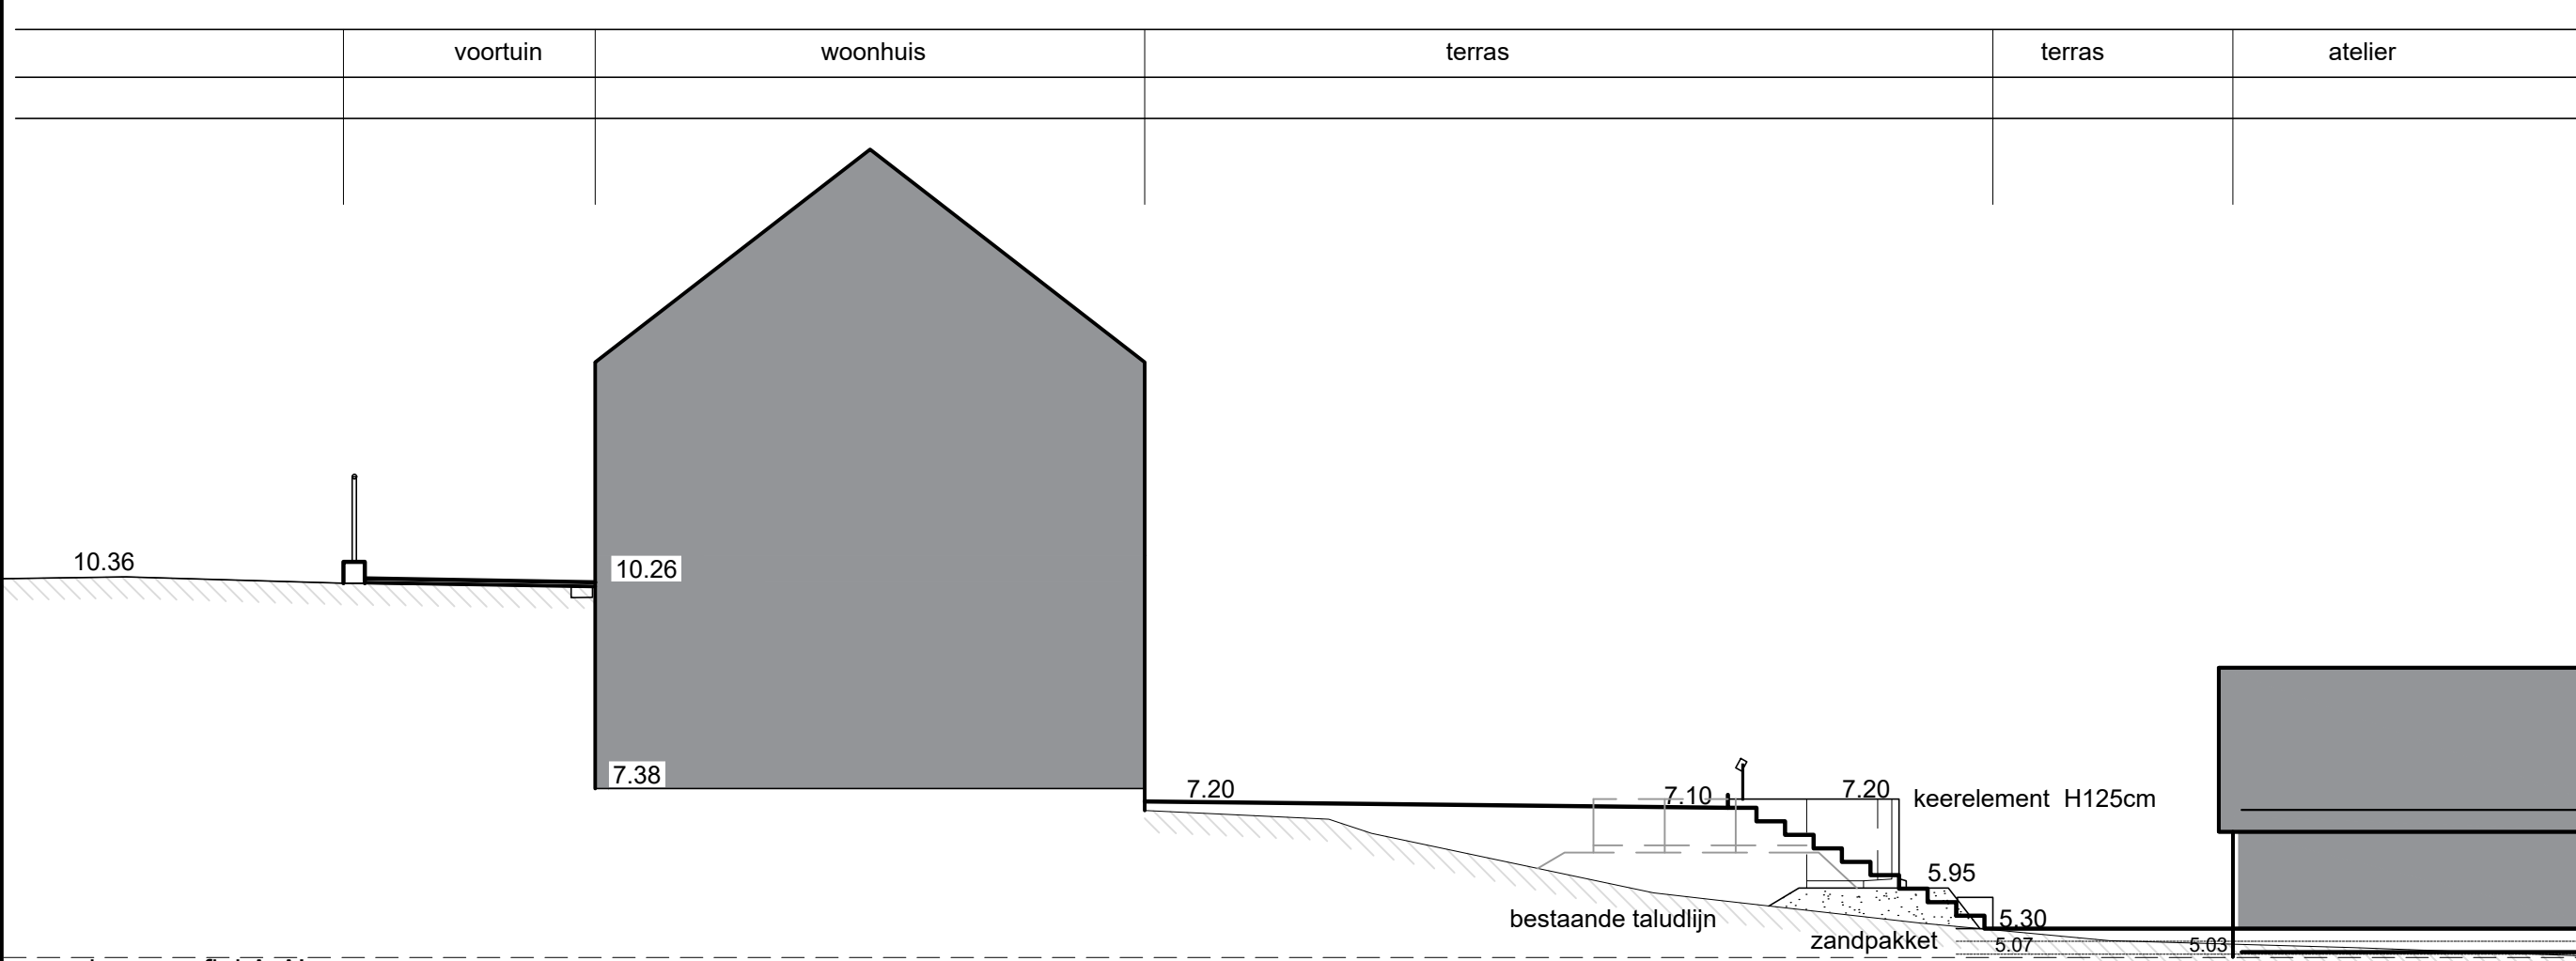


Project: LEKDIJK 15 AMERONGEN

Tekening: Profielen Fase 1
Peilen in meters t.o.v. NAP

Riede, Mol & Donkers
Ingenieursbureau stads- en landschapsinrichting
Overslag 2 2771 CE BOSKOOP
Telefoon 0172 217500
www.riede.nl www.moldonkers.nl
e-mail riede@moldonkers.nl

tek. nr.	343058	wijzigingen:	
blad nr.	07-1	6-3-2019	toevoeging fasering
formaat	A1	24-04-2019	Diverse aanpassingen
schaal	1 : 100/20		
status	concept		
datum	28-02-2019		
get.	rg	flw	343058 Lekdijk 15 Amerongen