



BESTAANDE SITUATIE
SCHAAL 1:200

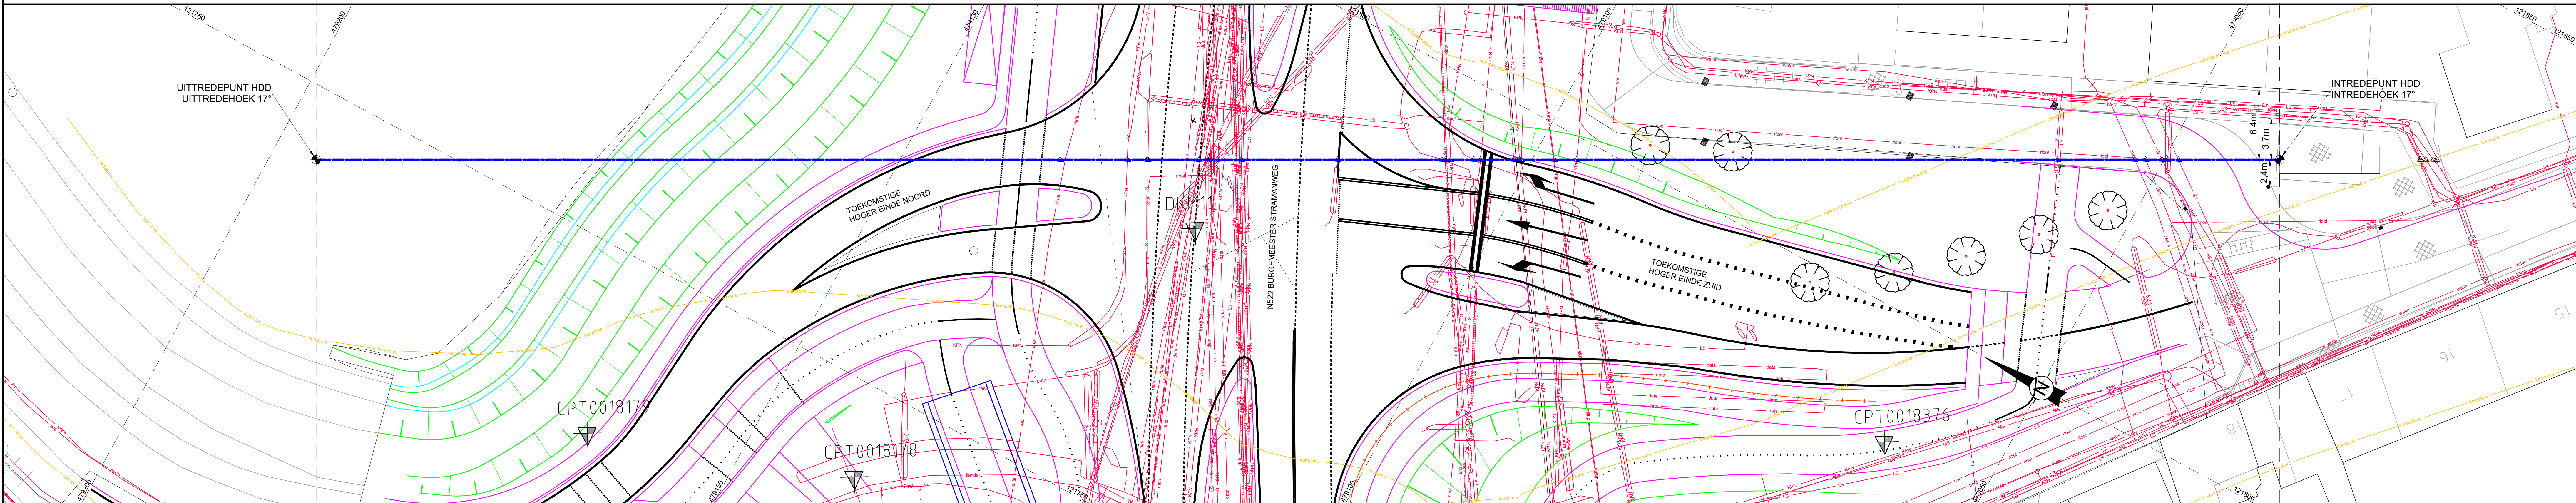

TOEKOMSTIGE SITUATIE
SCHAAL 1:200

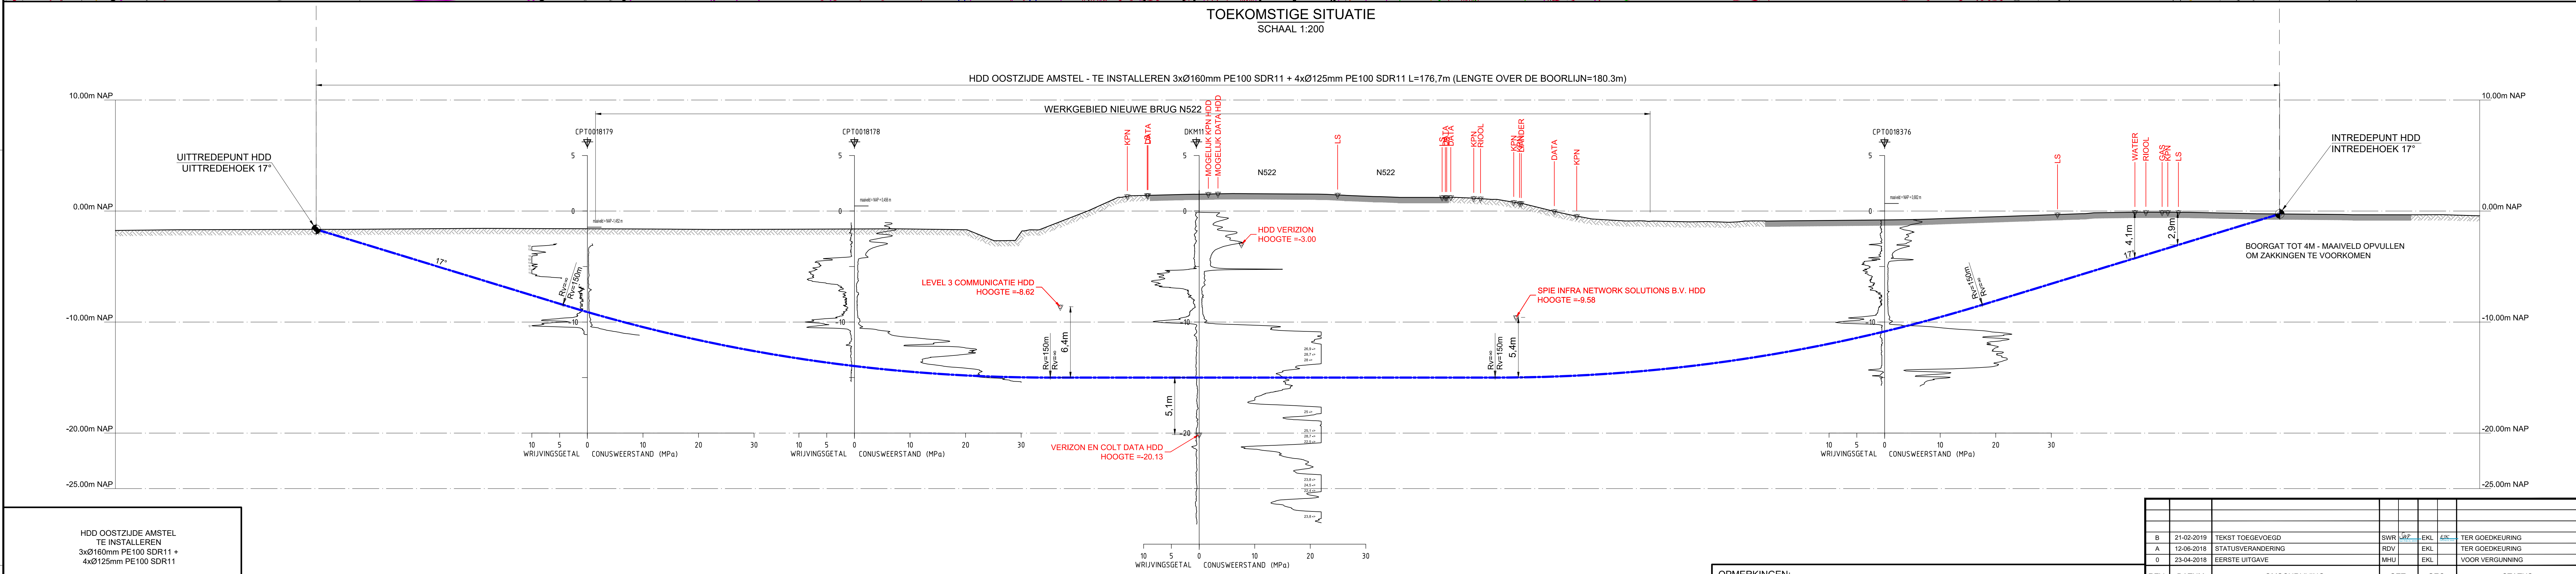

LENGTEPROFIEL HDD
SCHAAL 1:200

DOORSNEDE HDD
SCHAAL 1:200

HDD OOSTZIJDE AMSTEL
TE INSTALLEREN
3xØ160mm PE100 SDR11 +
4xØ125mm PE100 SDR11

GEM. OUDER AMSTEL LS
ZIGGO DATA
GEM. OUDER AMSTEL RIJOL
ONDER DRUK

WATERNET WATER
LIANDER MS
KPN DATA
LIANDER LS

Ø0.44m

COÖRDINATEN TABEL			
X COÖRDINAAT	Y COÖRDINAAT	Z (N.A.P.)	OMSCHRIJVING
121828.28	479040.84	-0.26	INTREDEPUNT
121815.52	479064.37	-8.45	TANGENT V1
121794.60	479102.92	-15.00	TANGENT V2
121775.51	479138.11	-15.00	TANGENT V3
121754.60	479176.65	-8.45	TANGENT V4
121744.00	479196.19	-1.65	UITTREDEPUNT

OPMERKINGEN:
-SITUATIE GENOMEN VAN TEKENING ONTVANGEN VAN
OPDRACHTGEVER:350842-W205-50-20-A3.dwg
-LENGTEPROFIEL GENOMEN VAN INMETING V&SH MAART 2018
-GRONDONDERZOEK DKM11 GENOMEN VAN RAPPORT VWB BODEM B.V.:
102906 Geotechnisch rapport met aanvulling def.pdf
-OVERIG GRONDONDERZOEK GENOMEN VAN DINOLOKET
-BESTAANDE KABELS EN LEIDING GENOMEN VAN KLC ORIËNTATIEMELDING:180017883
-LIGGING BESTAAND HDD VERIZON+TELE 2 GENOMEN VAN:
DK_dataatransport_Tele2_0000546705_180017883_B02646_13083
-LIGGING BESTAAND HDD VERIZON+COLT GENOMEN VAN:
DK_dataatransport_colt_0000583248_180017883_AMV12
-LIGGING BESTAAND HDD Spie Infra Network Solutions B.V. GENOMEN VAN:
ACAD-1701001.001-R.dwg
-LIGGING BESTAAND HDD VERIZON GENOMEN VAN TERRA CARTA NAMETING:
Inmeting Boring B DEF.pdf
-VOOR AANVANG WERKZAAMHEDEN EXACTE LOCATIE BESTAANDE KABELS EN LEIDINGEN
NADER TE BEPALEN

REV	DATUM	OMSCHRIJVING	GET.	GEC.	STATUS
B	21-02-2019	TEKST TOEGEVOEGD			TER GOEDKEURING
A	12-06-2018	STATUSVERANDERING			TER GOEDKEURING
O	23-04-2018	EERSTE UITGAVE			VOOR VERGUNNING

OPDRACHTGEVER:
BOK
COMBINATIE BRUG OUDERKERK

Werk:
NIEUWE BRUG N522
OUDERKERK A/D AMSTEL

Onderwerp:
ALGEMEEN PLAN
HDD - N522 OOSTZIJDE AMSTEL

SCHAAL	FORMAAT	WERK NR.	TEKENING NR.	BLAD	VAN	REV.
1:200	A0	C172080	TP18116-R-A-02	1	1	B