


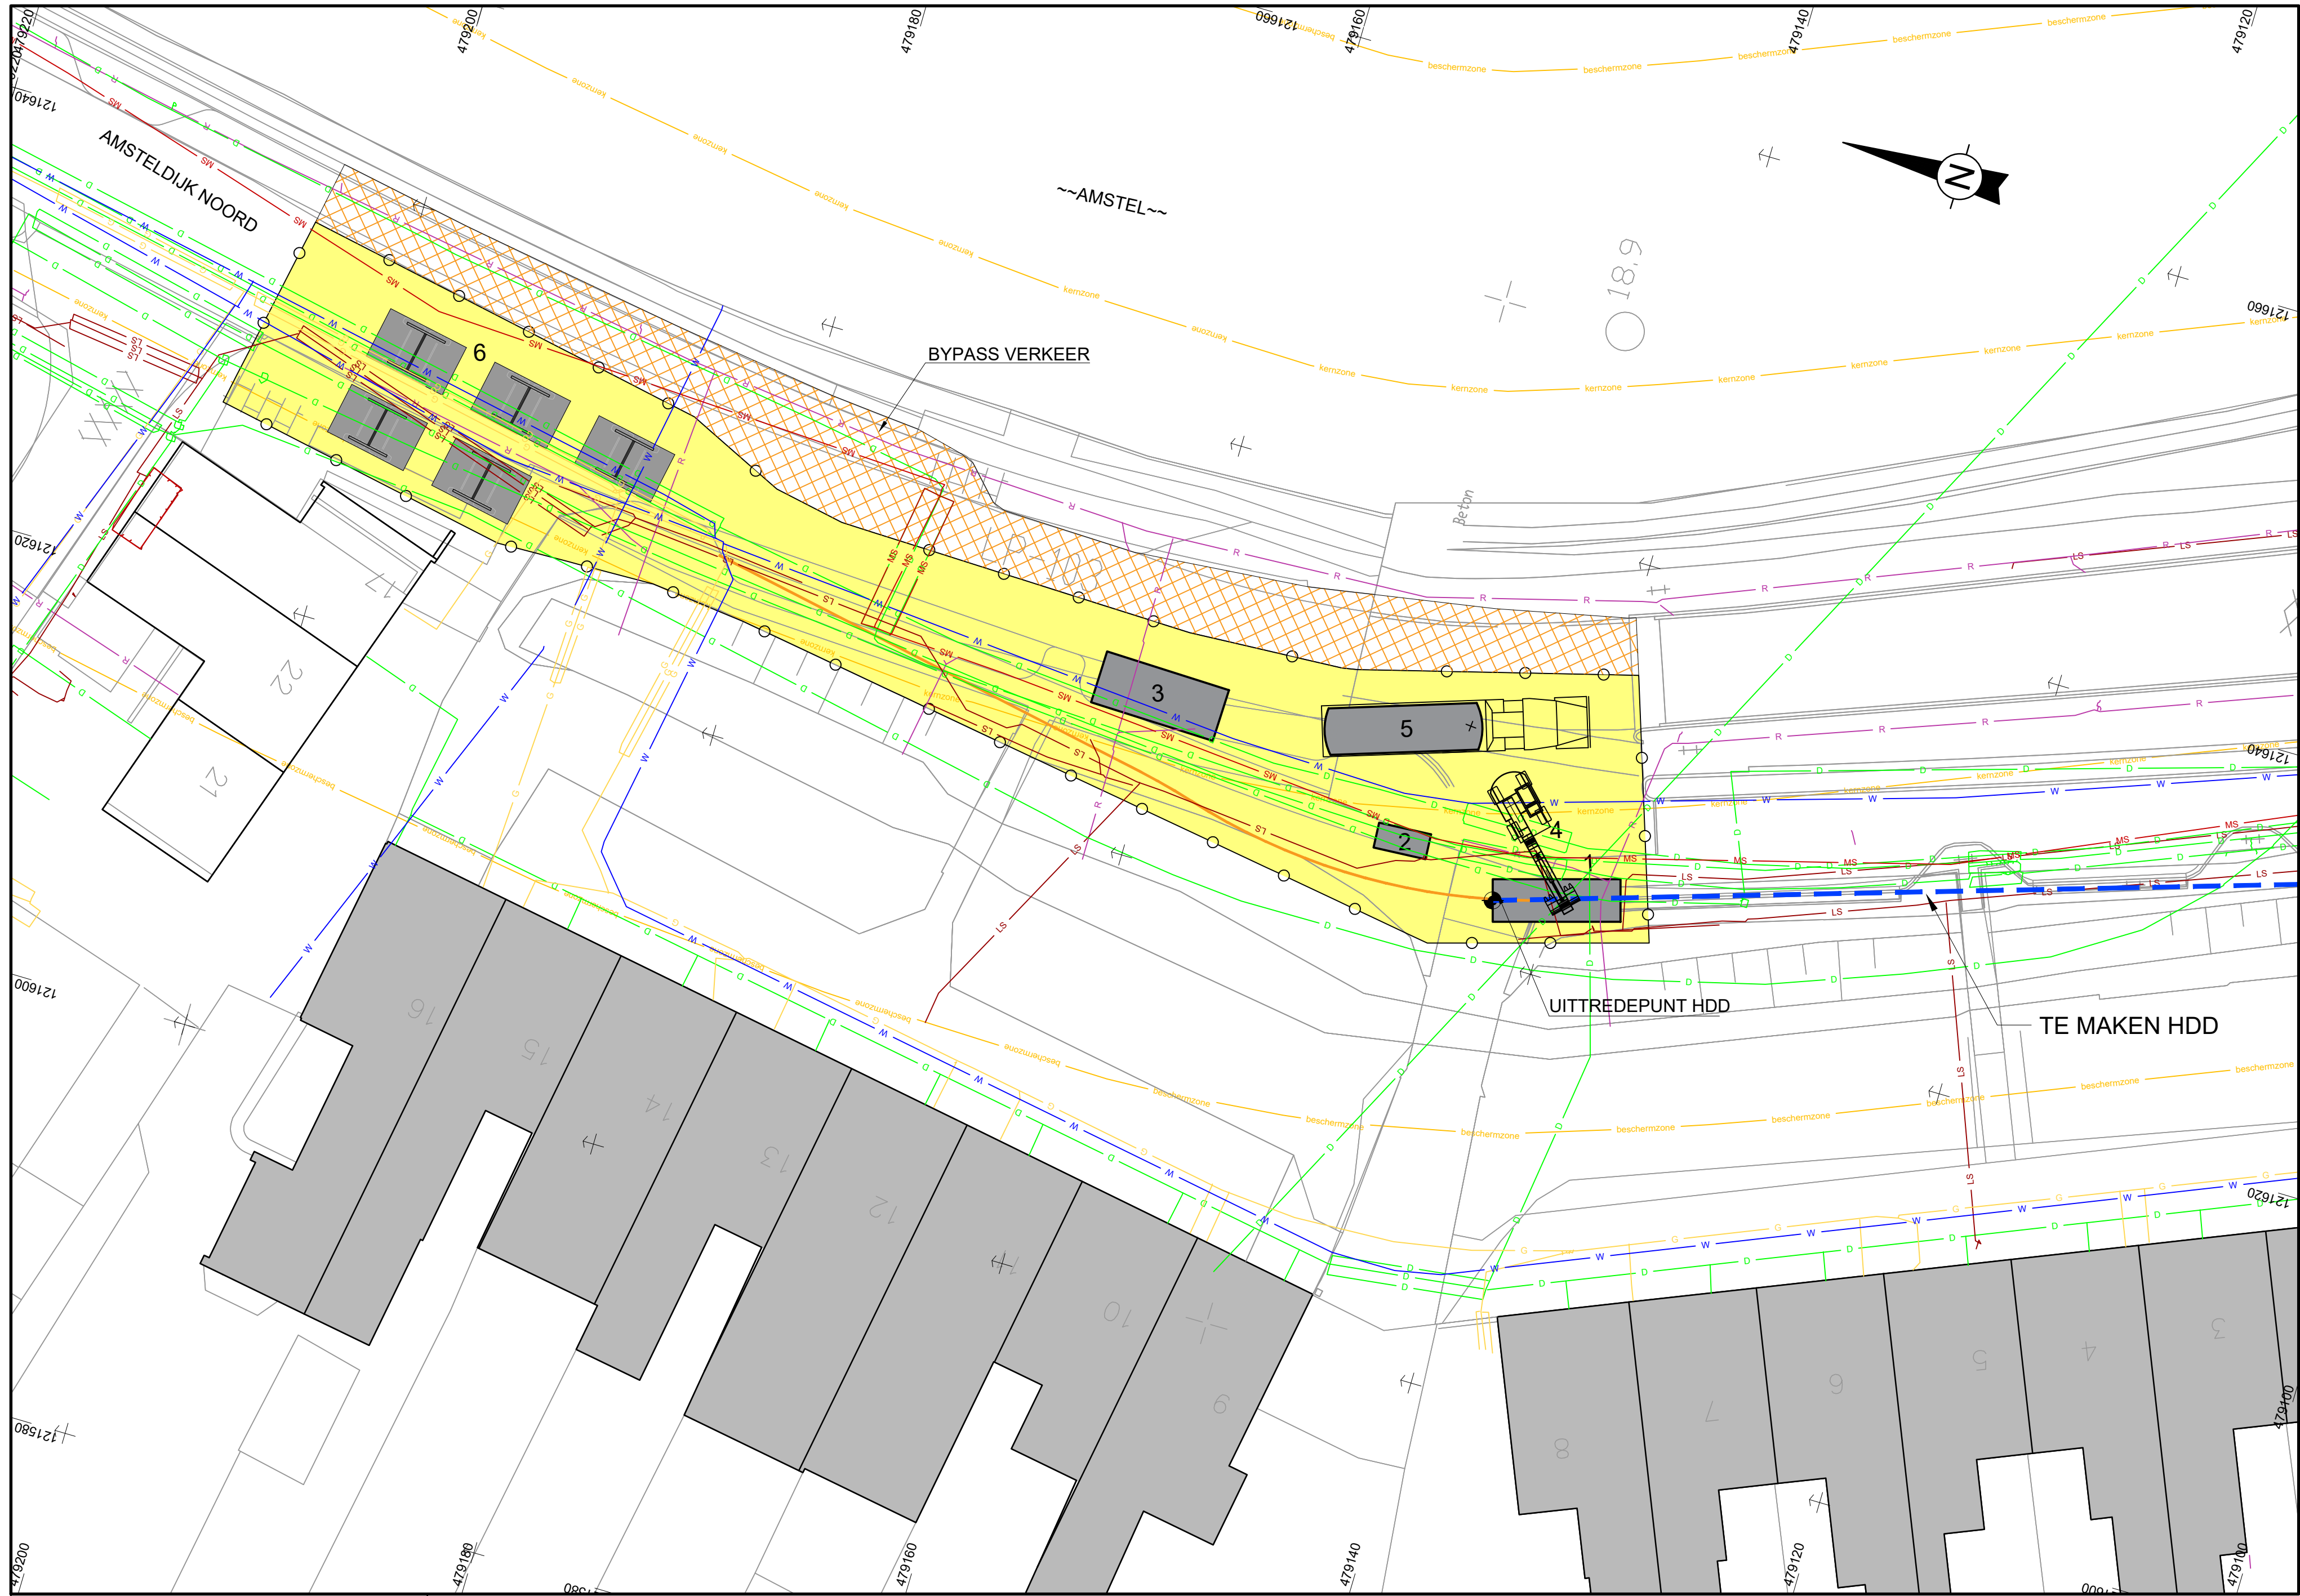

- WERKTERREIN UITTREDEZIJDE (CA. 640m²)
LENGTE HEKWERK (CA. 160m)
INRICHTING WERKTERREIN IS INDICATIEF
1. ONTGRAVING (MUDPIT)
 2. CENTRIFUGAAL (BBA) POMP
 3. CONTAINER (RETURNS)
 4. MOBILE GRAAFMACHINE
 5. ZUIGWAGEN
 6. HASPELOPSTELLING

SITUATIE UITTREDEZIJDE
SCHAAL 1:200



- WERKTERREIN INTREDEZIJDE (CA. 500m²)
LENGTE HEKWERK (CA. 150m)
INRICHTING WERKTERREIN IS INDICATIEF
STRAATMEUBILAIR WORDT TIJDELIJK
VERWIJDERD/VERPLAATST, INDIEN NODIG
1. BOORSTELLING
 2. ONTGRAVING (MUDPIT)
 3. CENTRIFUGAAL (BBA) POMP
 4. HOGE DRUK POMP
 5. BUS SURVEYOR (PILOT)
 6. CONTAINER BOORSPOELING
 7. CONTAINER RETURNS
 8. MOBILE GRAAFMACHINE
 9. ZUIGWAGEN (-S)

SITUATIE INTREDEZIJDE
SCHAAL 1:200

OPMERKINGEN:
-BESTAANDE EN TOEKOMSTIGE SITUATIE OPGEBOUWD UIT:
METING V&SHANAB:
- Inmeting omgeving HDD west 190207.dwg
TEKENINGEN OPDRACHTGEVER:
- Xref-DTM-COMBI.dwg
- Xref-DTM-inmeting.dwg
- Xref-ondergrond.dwg
-DIJKZONES GENOMEN VAN TEKENING OPDRACHTGEVER: 350842-W205-50-20-A3.dwg
-VOOR ALGEMEEN PLAN HDD WESTZIJDE AMSTEL ZIE TEKENING TP18116-R-A-01
-VOOR CENTRALE OPSLAG BOORMATERIEEL ZIE TEKENING TP18116-R-A-05
-BESTAANDE KABELS EN LEIDINGEN GENOMEN VAN KLIC ORIENTATIEMELDING: 190012306
VOOR AANVANG WERKZAAMHEDEN EXACTE LOCATIE BESTAANDE KABELS EN LEIDINGEN
NADER TE BEPALEN

C	22-02-2019	DIVERSE WILDOEDEN	SMH	EXL	25	TER GOEDKEURING			
B	12-09-2018	EQUIPMENT VERPLAATST	RDV	EXL	25	TER GOEDKEURING			
A	29-05-2018	WERKTERREIN INTREDEZIJDE AANGEPAST	RDV	EXL		VOOR VERGUNNING			
0	23-04-2018	EERSTE UITGAVE	MHU	EXL		VOOR VERGUNNING			
REV.	DATUM	OMSCHRIJVING	GET.	GEC.		STATUS			
 brengt energie Visser & Smit Hanab b.v. Rietgorsweg 6 Postbus 305 3300 AH Papendrecht Telefoon 078-6417222 Telefax 078-6150163 E-mail papendrecht@vshanab.nl									
OPDRACHTGEVER: BOK COMBINATIE BRUG OUDERKERK									
WERK: NIEUWE BRUG N522 OUDERKERK A/D AMSTEL			ONDERWERP: ALGEMEEN PLAN WERKTERREIN HDD - N522 WESTZIJDE AMSTEL						
SCHAAL	FORMAAT	WERK NR.	TEKENING NR.		BLAD	VAN	REV.		
1 : 200	A0	C172080	TP18116-R-A-03		1	1	C		

TP18116-R-A-03-REV-C

Final Audit Report

2019-02-22

Created:	2019-02-22
By:	Technisch Bureau VSH (technischbureau@vshanab.nl)
Status:	Signed
Transaction ID:	CBJCHBCAABAAp-ptjpJyV9_XKKX0ruW9m3Usb9HfMko

"TP18116-R-A-03-REV-C" History

-  Document created by Technisch Bureau VSH (technischbureau@vshanab.nl)
2019-02-22 - 9:52:04 AM GMT- IP address: 46.144.133.170
-  Document emailed to SMA (s.malinovic@vshanab.nl) for signature
2019-02-22 - 9:52:42 AM GMT
-  Document viewed by SMA (s.malinovic@vshanab.nl)
2019-02-22 - 9:55:21 AM GMT- IP address: 46.144.133.170
-  Document e-signed by SMA (s.malinovic@vshanab.nl)
Signature Date: 2019-02-22 - 9:55:37 AM GMT - Time Source: server- IP address: 46.144.133.170
-  Document emailed to EJK (e.klem@vshanab.nl) for signature
2019-02-22 - 9:55:38 AM GMT
-  Document viewed by EJK (e.klem@vshanab.nl)
2019-02-22 - 10:07:04 AM GMT- IP address: 46.144.133.170
-  Document e-signed by EJK (e.klem@vshanab.nl)
Signature Date: 2019-02-22 - 10:08:39 AM GMT - Time Source: server- IP address: 46.144.133.170
-  Signed document emailed to SMA (s.malinovic@vshanab.nl), EJK (e.klem@vshanab.nl) and Technisch Bureau VSH (technischbureau@vshanab.nl)
2019-02-22 - 10:08:39 AM GMT