




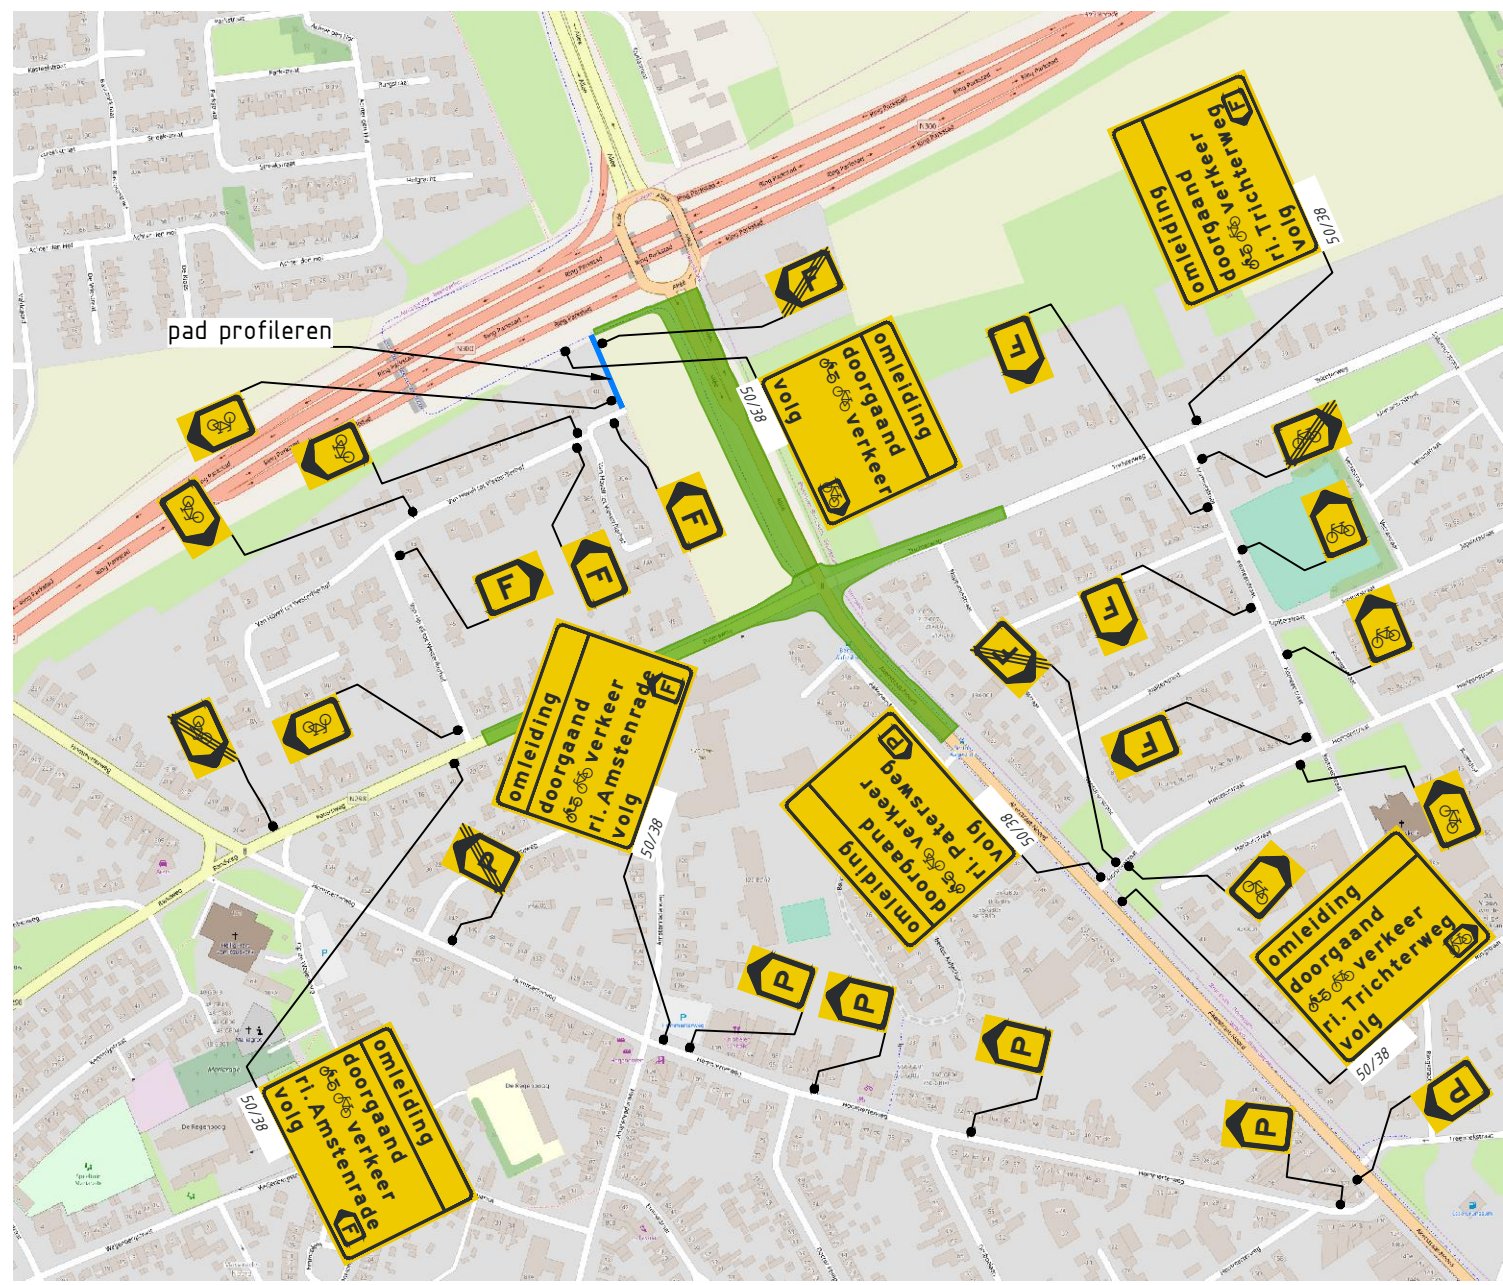

detail omleiding fase 1b t.b.v. (brom)fietssers

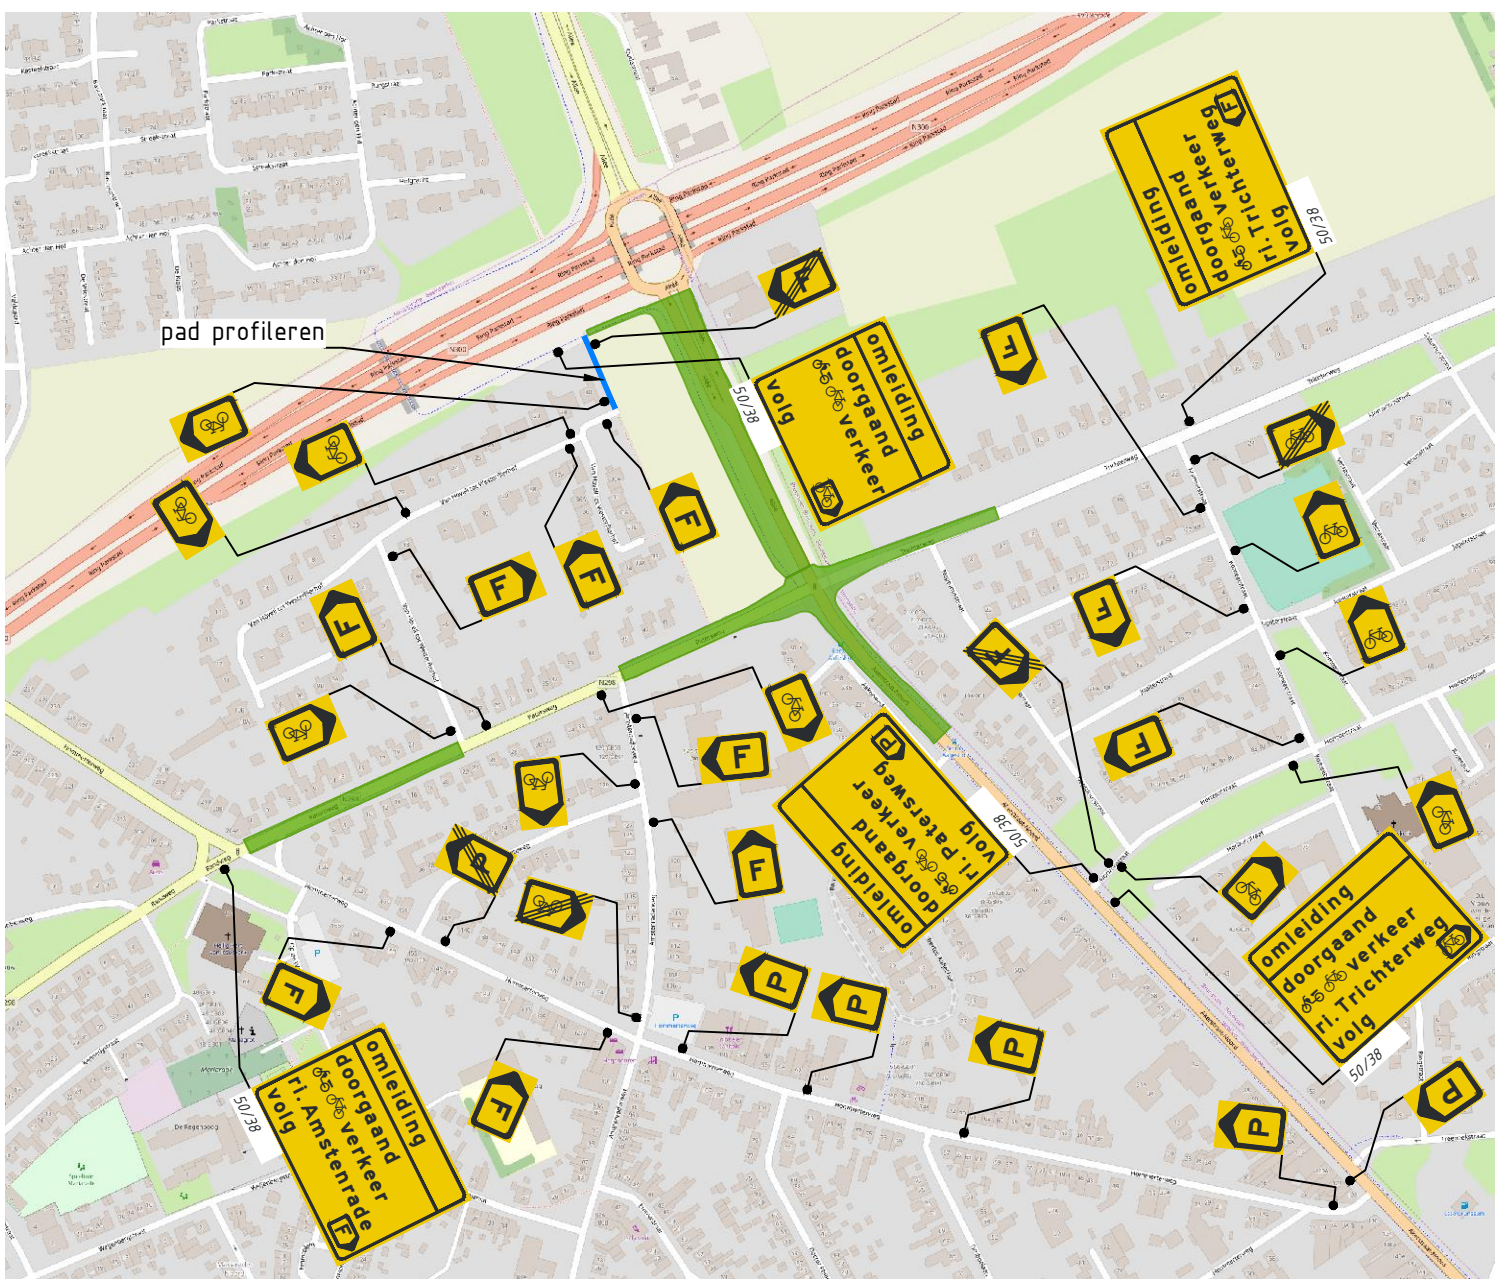

detail omleiding fase 1a & 2 t.b.v. (brom)fietssers

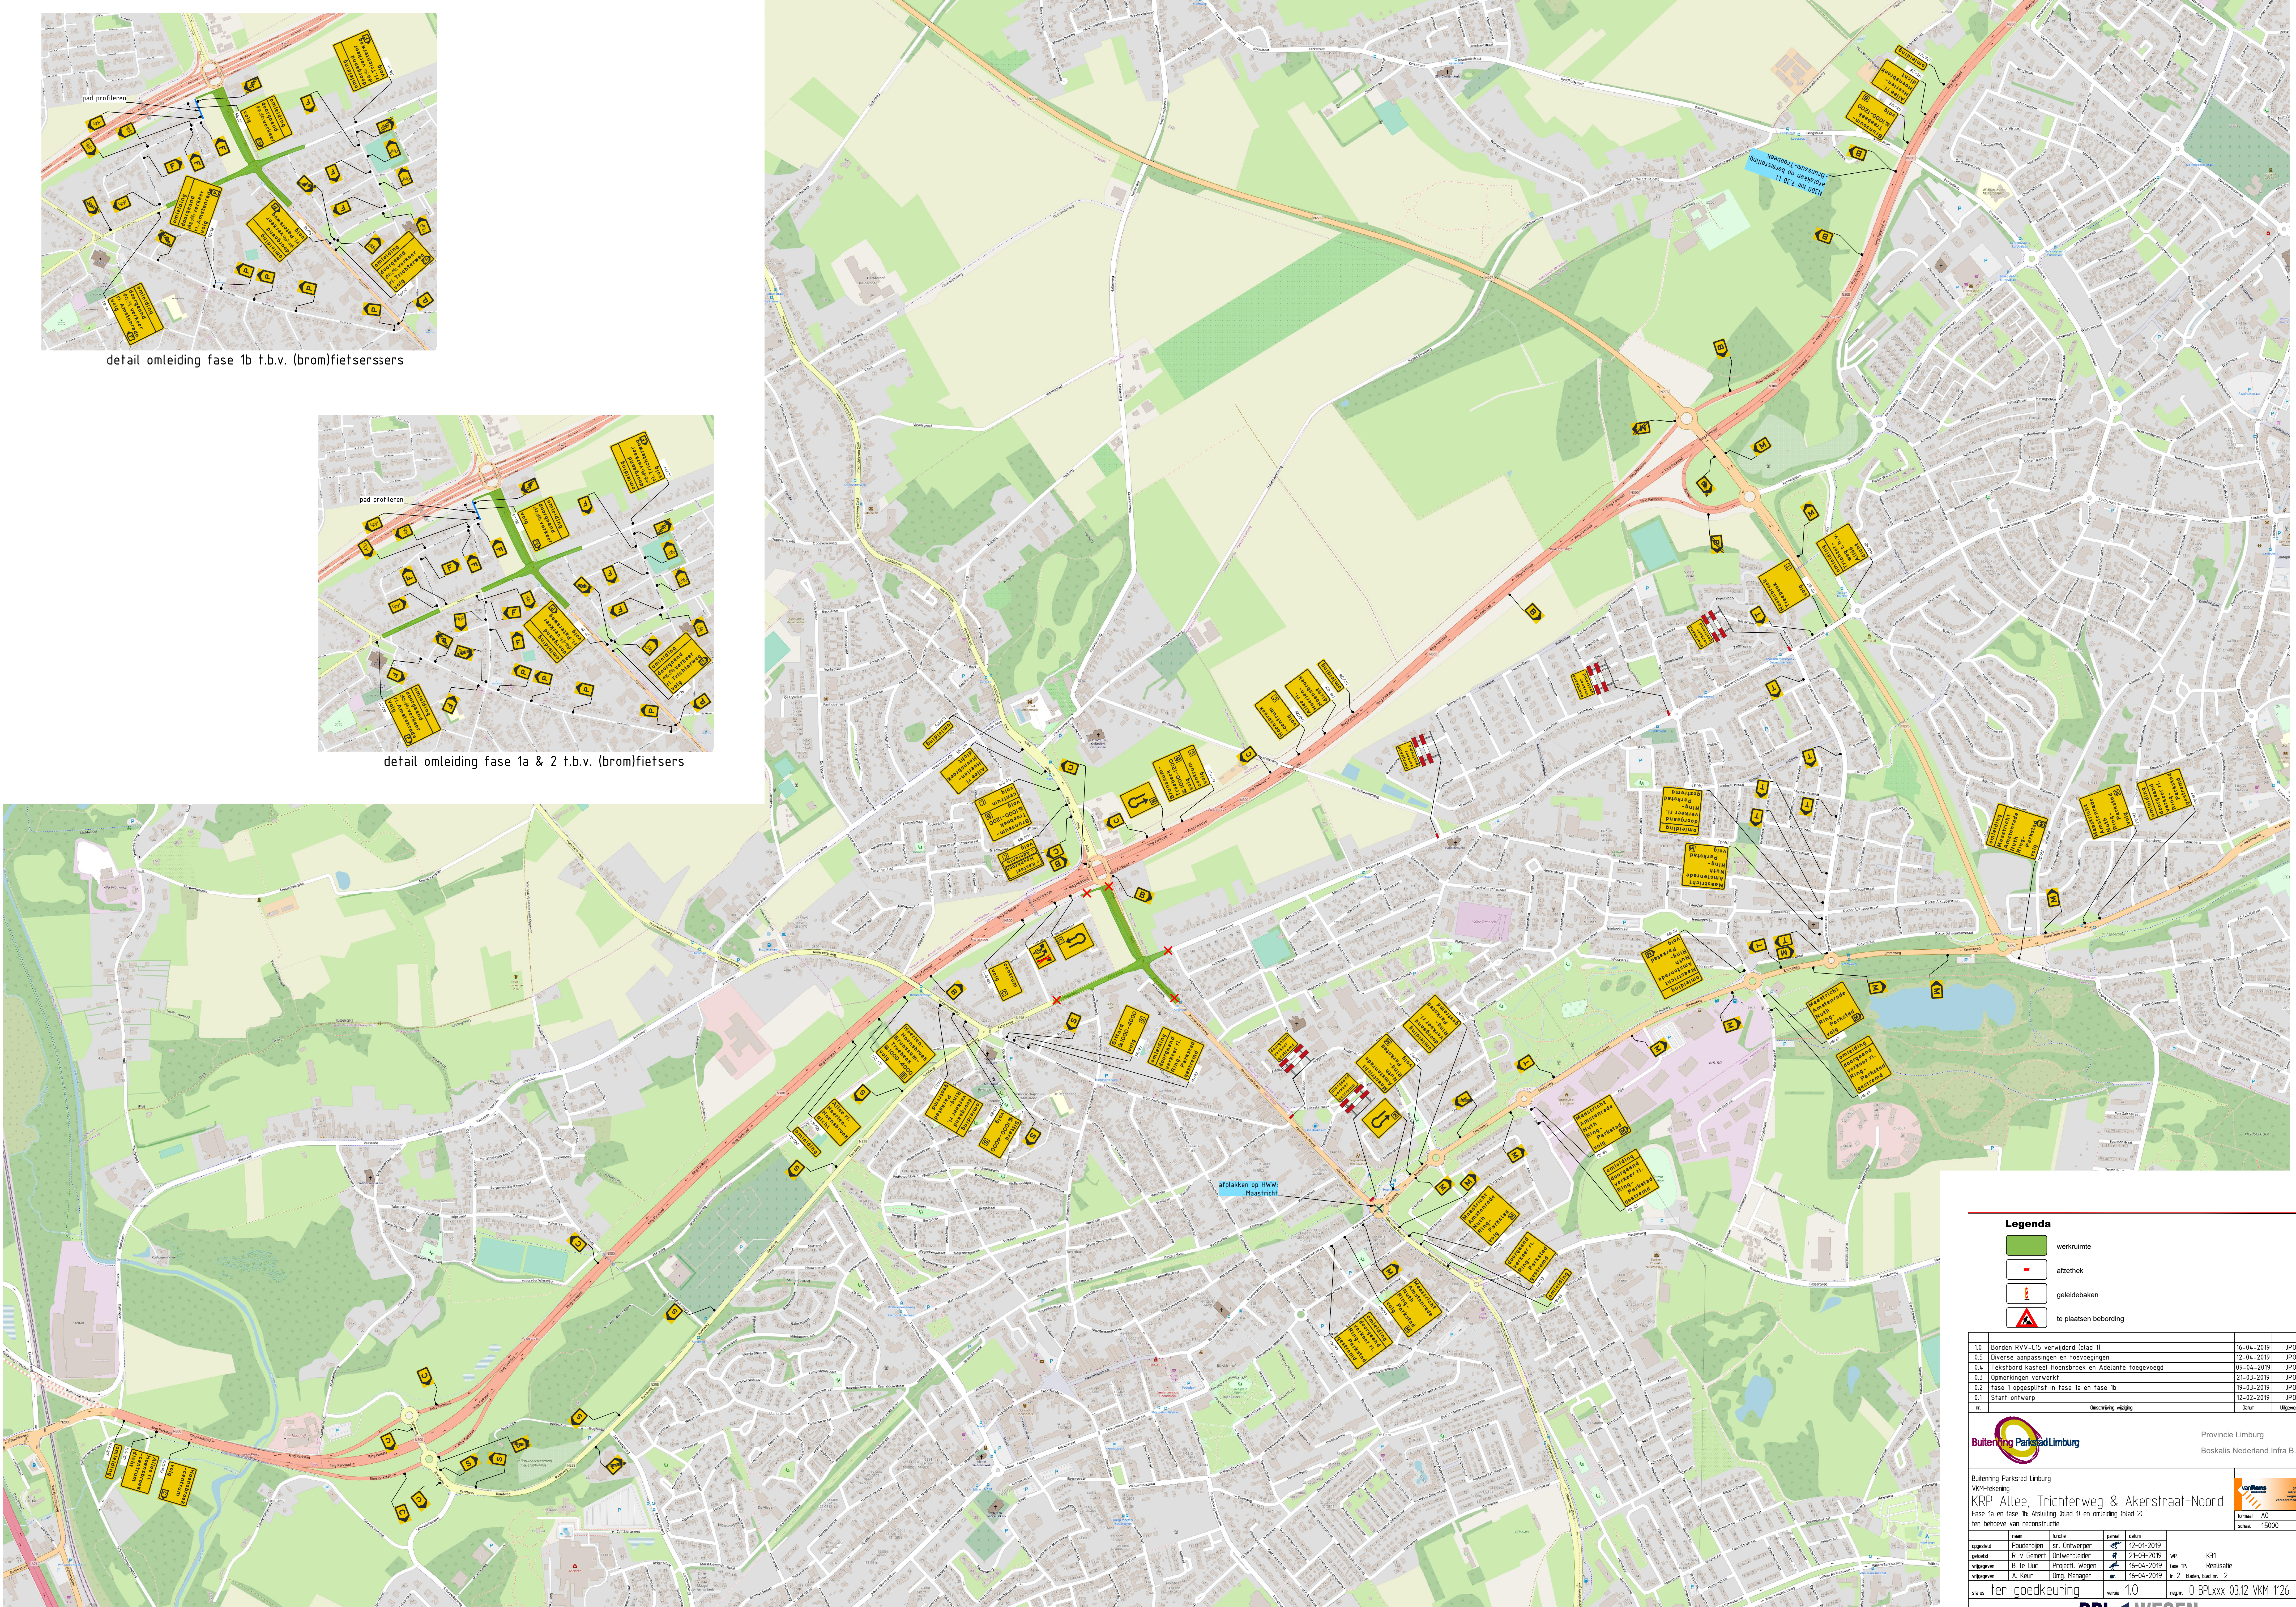

Legenda

werkruimte

afzethek

geleidebaken

te plaatsen bebodding

1.0	Borden RVV-C15 verwijderd (blad 1)	16-04-2019	JPO
0.5	Diverse aanpassingen en toevoegingen	12-04-2019	JPO
0.4	Tekstbord Kasteel Houtbroek en Adelante toegevoegd	09-04-2019	JPO
0.3	Opmerkingen verwerkt	21-03-2019	JPO
0.2	Fase 1 opgesplitst in fase 1a en fase 1b	19-03-2019	JPO
0.1	Start ontwerp	12-02-2019	JPO
nr.	Omschrijving wijziging	Datum	Uitgevoerd

Buiteming Parkstad Limburg

Provincie Limburg

Boskalis Nederland Infra B.V.

KRP Allee, Trichterweg & Akerstraat-Noord

Fase 1a en fase 1b: Afsluiting (blad 1) en omleiding (blad 2) ten behoeve van reconstructie

ter goedkeuring

versie 1.0

regio: 0-BPLxxx-0312-VKM-1126

BPL

WEGEN

1:1000

A0

15000

opgesteld	door	toelichting	per	datum	met	toelichting
opgesteld	P. de Vries	Opsteller	12-01-2019	12-01-2019	1:1000	1:1000
gecheckt	R. v. Gennip	Ontwerper	21-03-2019	21-03-2019	1:1000	1:1000
vergeven	B. de Vries	Projectleider	16-04-2019	16-04-2019	1:1000	1:1000
vergeven	A. Kleur	Omg. Manager	16-04-2019	16-04-2019	1:1000	1:1000