


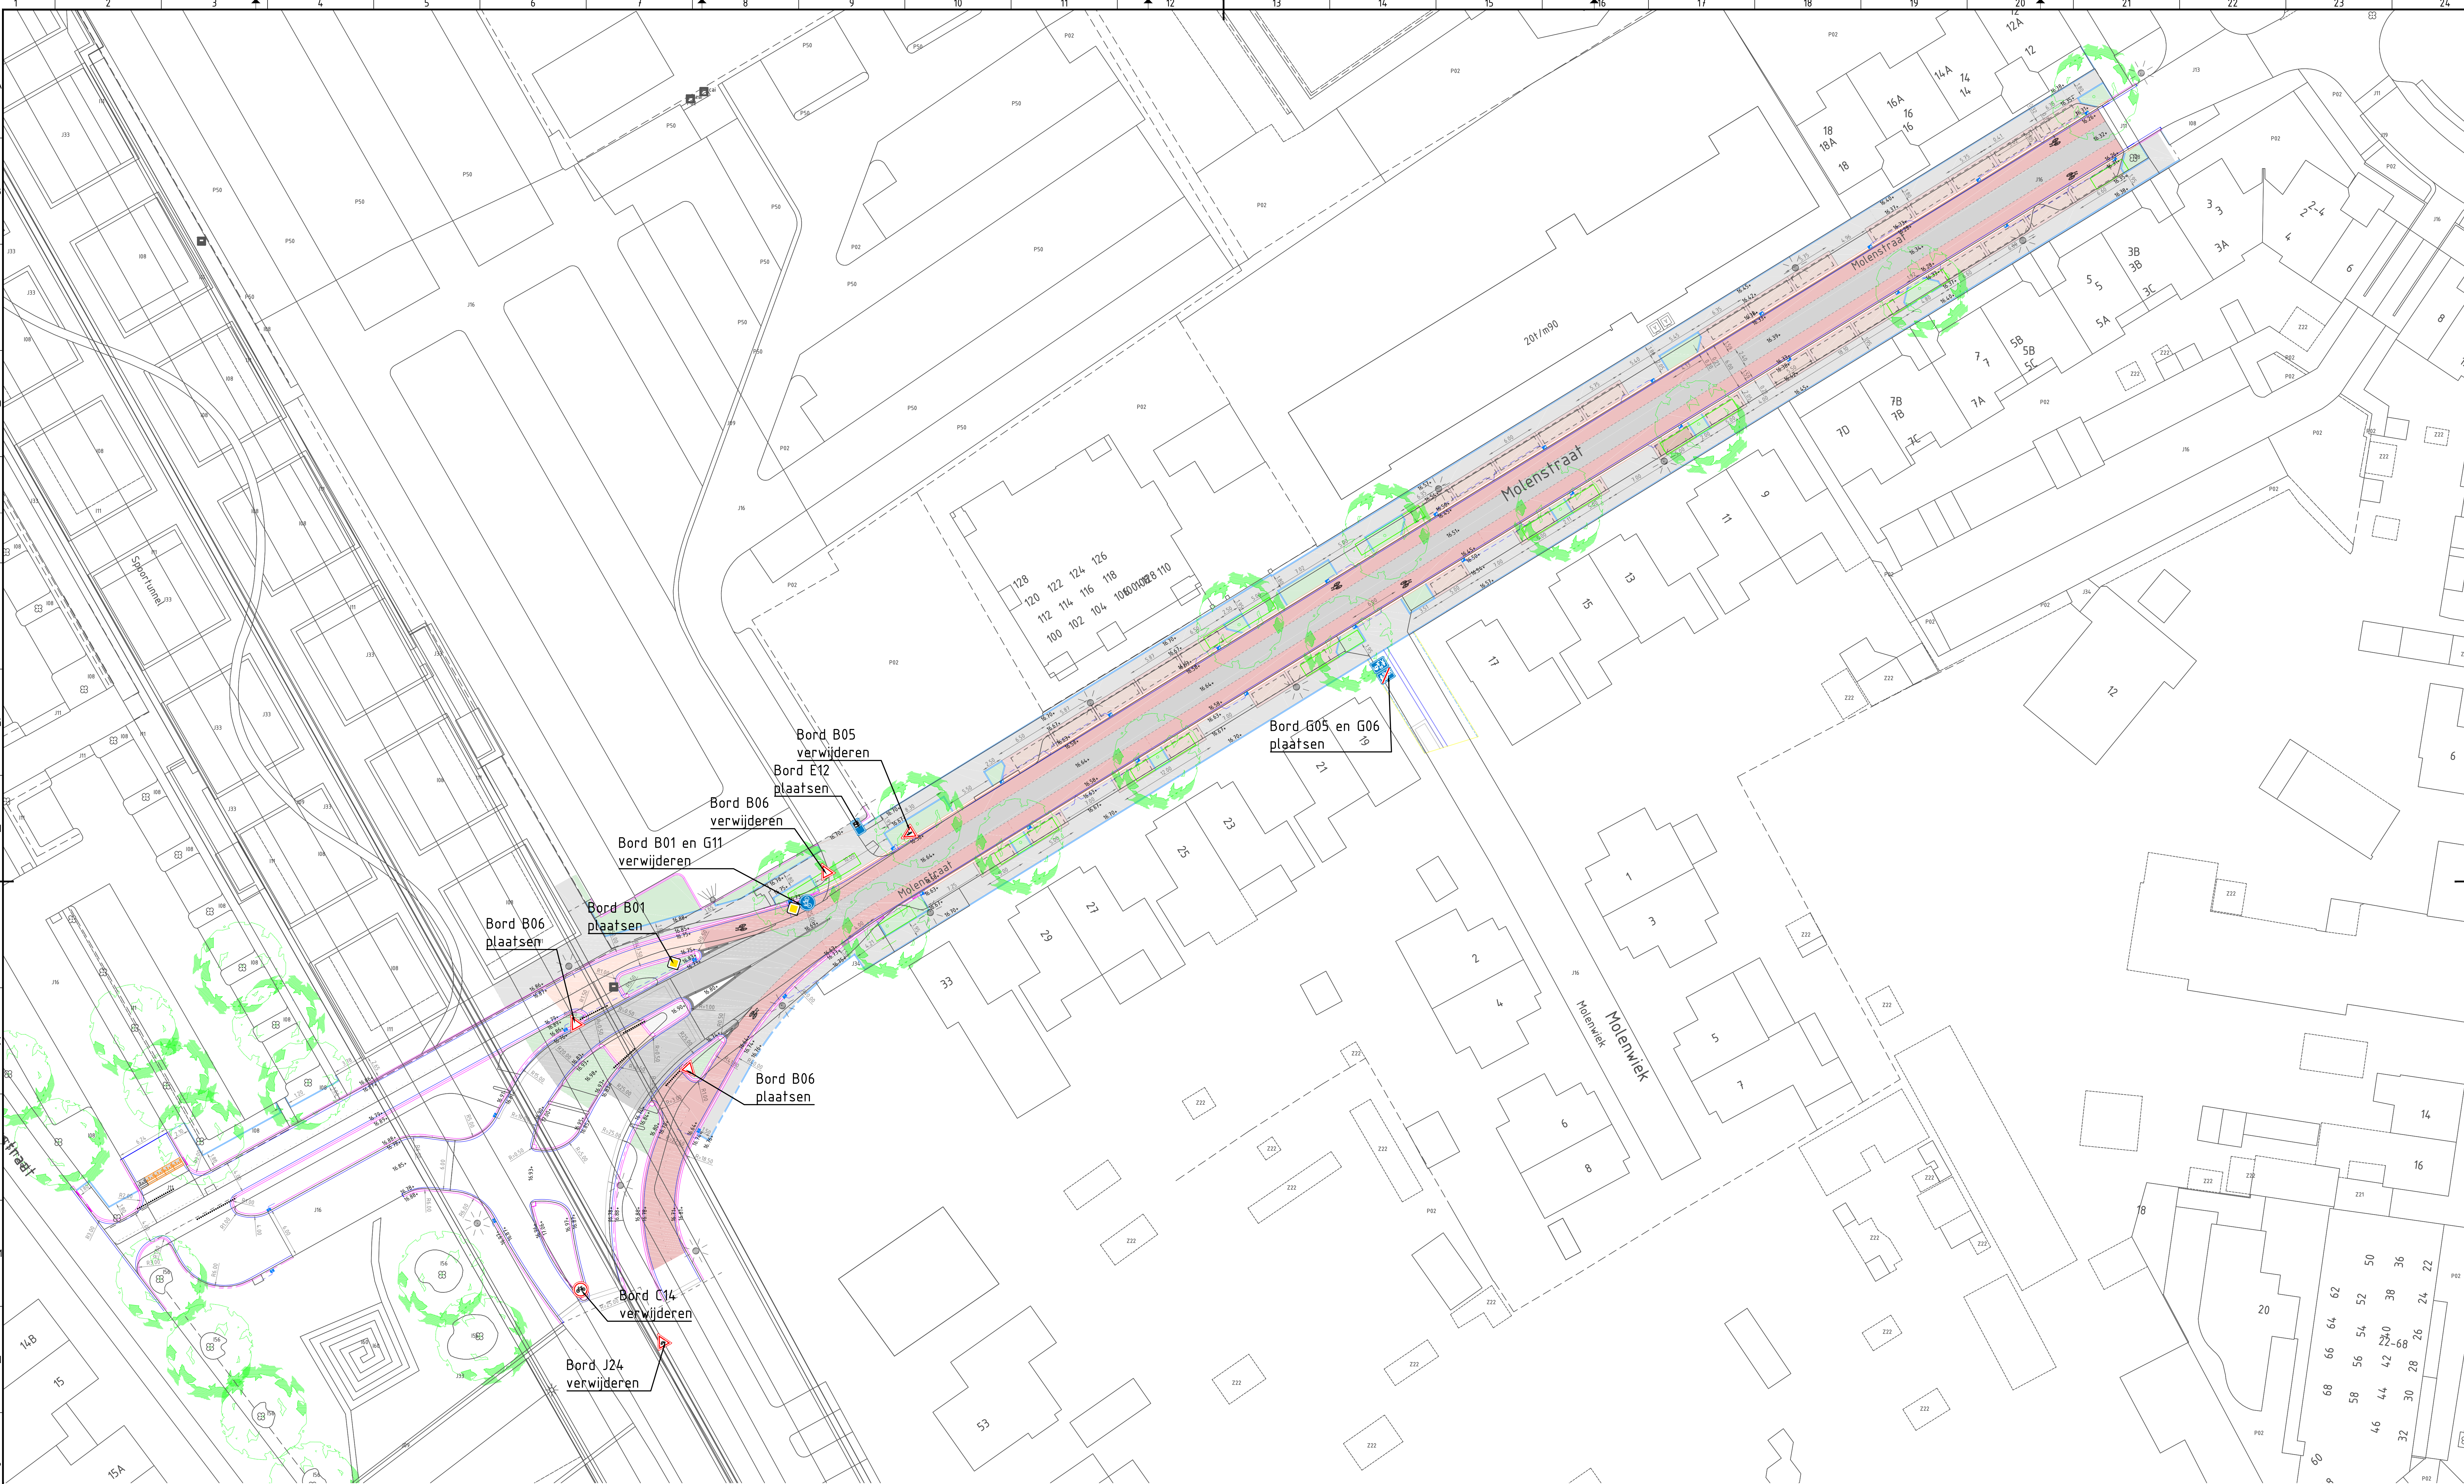

SITUATIE
SCHAAL 1:250

- RENVOOI VERHARDINGEN
- VOETPADEN EN INRIJEN
BETONTEGELS 300X300X80 MM HALFSTRENS VERBAND
KLEUR GRIJS
 - PARKEREN
STRAATBAKSTEEN KEIFORMAAT KLEUR ROOD
BINNENVLAK ELLEBOOGVERBAND KLEUR ROOD
OMRANSING 3 STREKKEN HALFSTRENS VERBAND
MARKERING TUSSEN VAKKEN STRAATBAKSTEEN KLEUR WIT
 - RIJWEG ASFALT
CONSTRUCTIEOPBOUW:
TOPLAAG FIETSSSTROKEN ASFALT KLEUR ROOD TYPE ??? LAAGDIKTE ???
TOPLAAG RIJLOPER TUSSEN FIETSSSTROKEN ASFALT KLEUR ZWART TYPE ??? LAAGDIKTE ???
TUSSENLAAG TYPE AC16 BIND TOL-B LAAGDIKTE 60 MM
ONDERLAAG TYPE AC22 BASE OL-A LAAGDIKTE 70 MM
MENGGRANULAAT 0-315 LAAGDIKTE 200 MM.
- FIETSPAD ASFALT

- RENVOOI KANTOPSLUITING MARKERING VERLICHTING
- BETONBAND 100X200 MM.
 - SCHEIDINGSBAND 50/200X250 MM OP BETONSPECIE
 - TROTTOIRBAND 180/200X250 MM OP BETONSPECIE
 - GOOTLAAG BETONSTRAATSTEEN KF 2STREKKEN OP BETONSPECIE
 - MARKERING 1-1 STREEP BREEDTE 0.10 M.
 - SYMBOL FIETS
 - DOOR DERDEN TE PLAATSEN LICHTMAST TYPE PAALTOP
LICHTMASTHOOGTE 4.50 M.
 - TRACE KABELS EN LEIDINGEN
 - TE STELLEN TROTTOIRKOLK TYPE TUSSEN SCHEIDINGSBAND
INCLUSIEF AANSLUITINGEN R.V.G. 125 MM

- RENVOOI GROEN
- DOOR DERDEN TE PLANTEN BOOM 2E GROOTTE
SOORT ACER ROBRUM
 - AAN TE BRENGEN GROEIPLAATSVERBETERING
INCLUSIEF BELICHTING
 - DOOR DERDEN TE PLANTEN ONDERBEPLANTING BOOMSPIEGELS
SOORT TAXUS BACCATA
 - DOOR DERDEN TE PLANTEN VAKBEPLANTING
SOORT HYPERICUM HIDCOTE

BELANGRIJK:

- GRENS WERKTERREIN, VOOR ZOVER NIET AANGEGEVEN
- IS DE GEVEL C.O. WALMOUR GRENS WERKTERREIN
- MATEN IN METERS, TENZIJ ANDERS VERMELD
- PEILMATEN IN METERS T.O.V. N.A.P.
- DETAILS IN MM
- MATERIAALMATEN IN MM, DIAMETERS IN MM

Blad	01	aanpassen verkeersbesluit	28-02-2019	VK
Titel	Documentnummer	Omschrijving	Datum	Gecontroleerd door
Project RECONSTRUCTIE MOLENSTRAAT				
Onderwerp SITUERING BEBODING BILAGE BEHORENDE BIJ VERKEERSBESLUIT				
Ontworpen door V. KUIJERS	Gecontroleerd door Schout E. ZUIDERVELD	Blad Aantal 1250 Aantal 1	Documentsoort Tekenning Fase A0	Documenttitel Concept Contractnummer: Zaaknummer: Documentnummer: 010141VBS.010
Gemeente Best Tegh's Ingenieurs bureau				

H:\Vg\01 C:\w\best\01\0141\Reconstructie Molenstraat\012 Definitieve Tekening\afsluitend\variant 1 verkeersbesluit.doc