


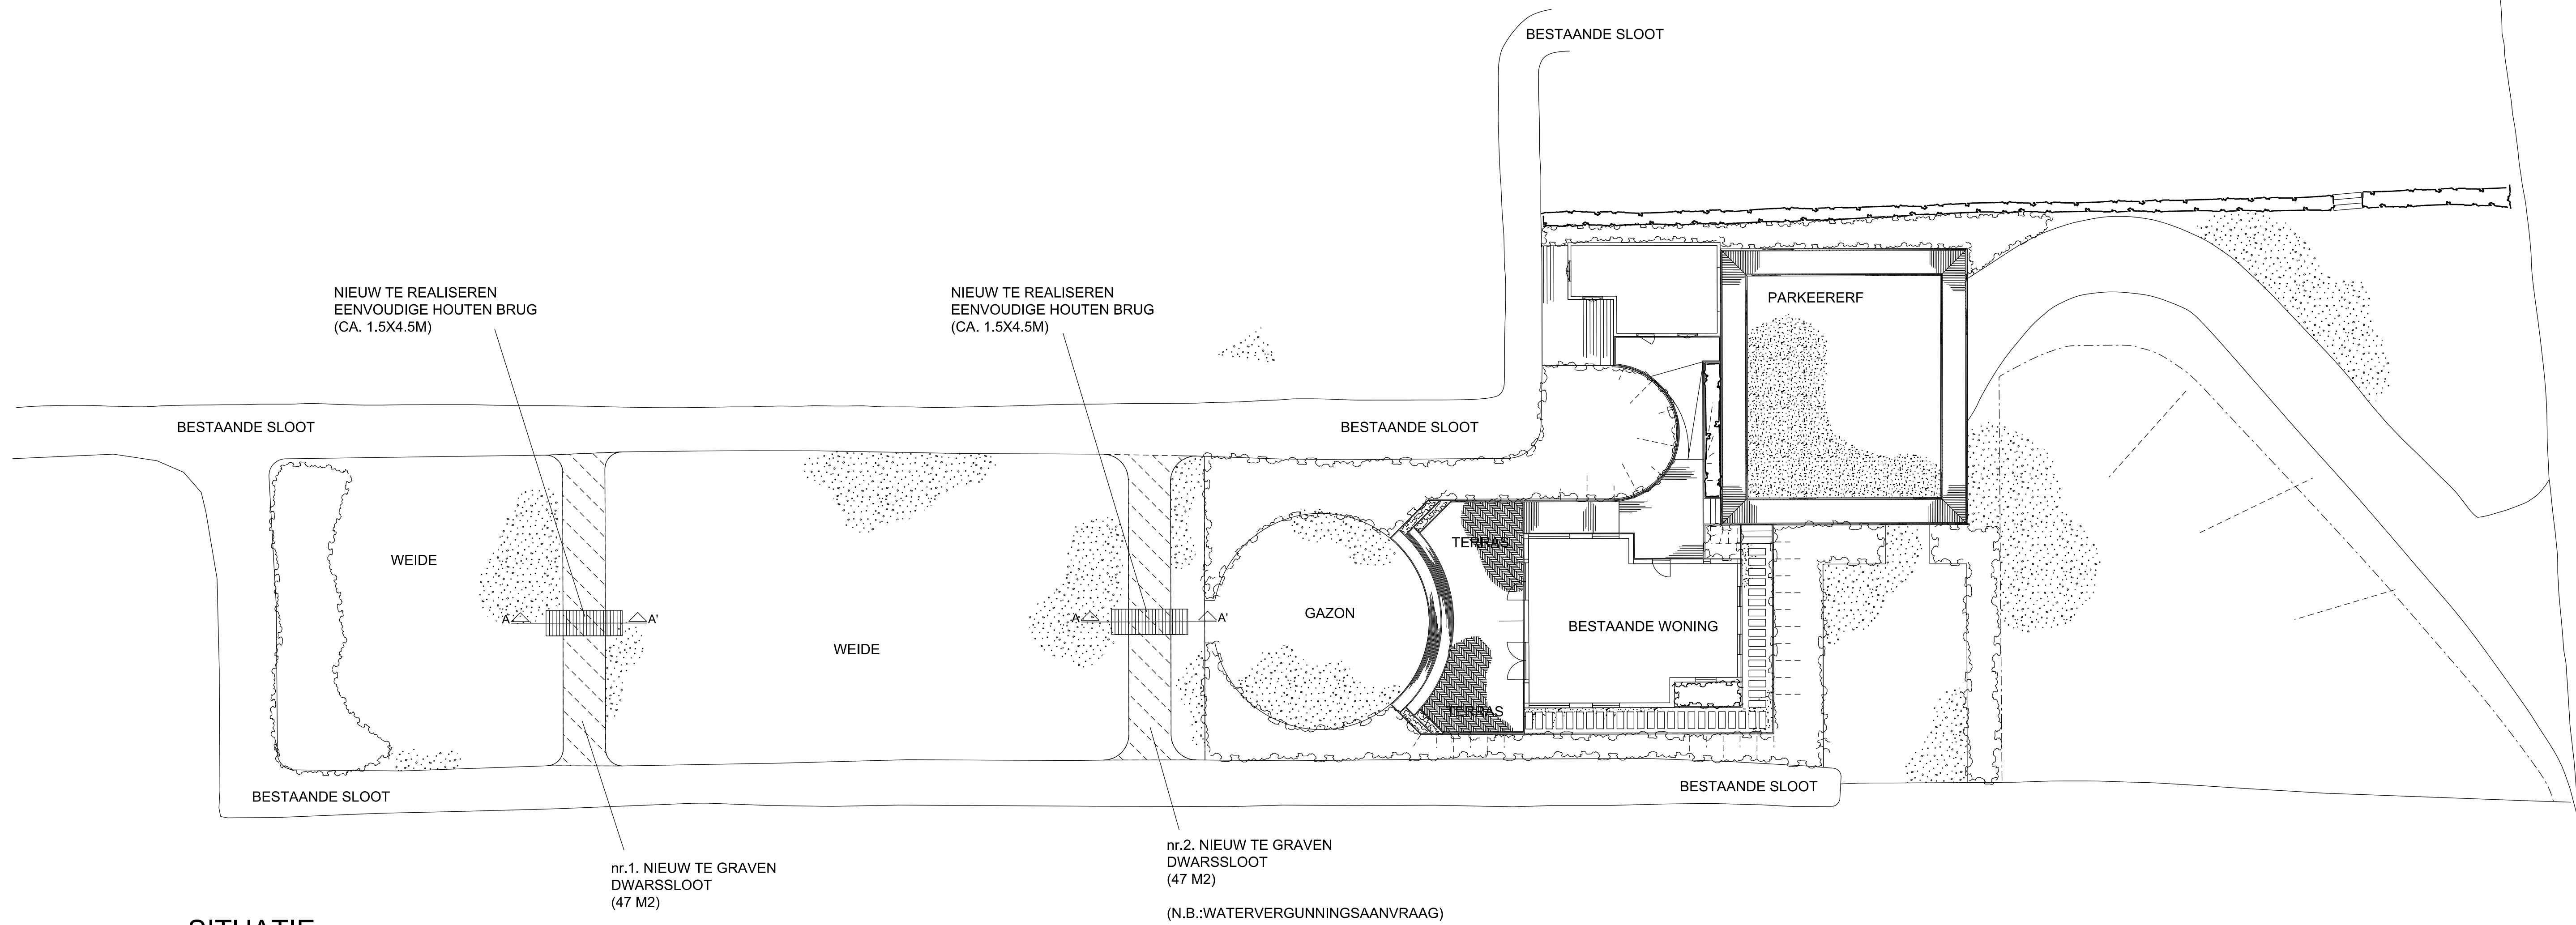




SITUATIE
SCHAAL 1:200

nr.1. NIEUW TE GRAVEN
DWARSSLOOT
(47 M2)

(N.B.: WORDT AANGEVRAAGD
D.M.V. MELDING VALT BUITEN
WATERVERGUNNING)

nr.2. NIEUW TE GRAVEN
DWARSSLOOT
(47 M2)

(N.B.: WATERVERGUNNINGSAANVRAAG)

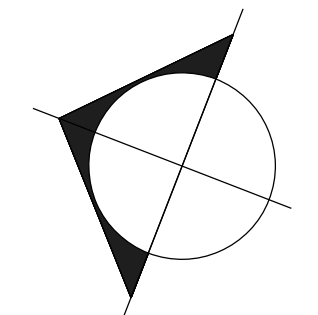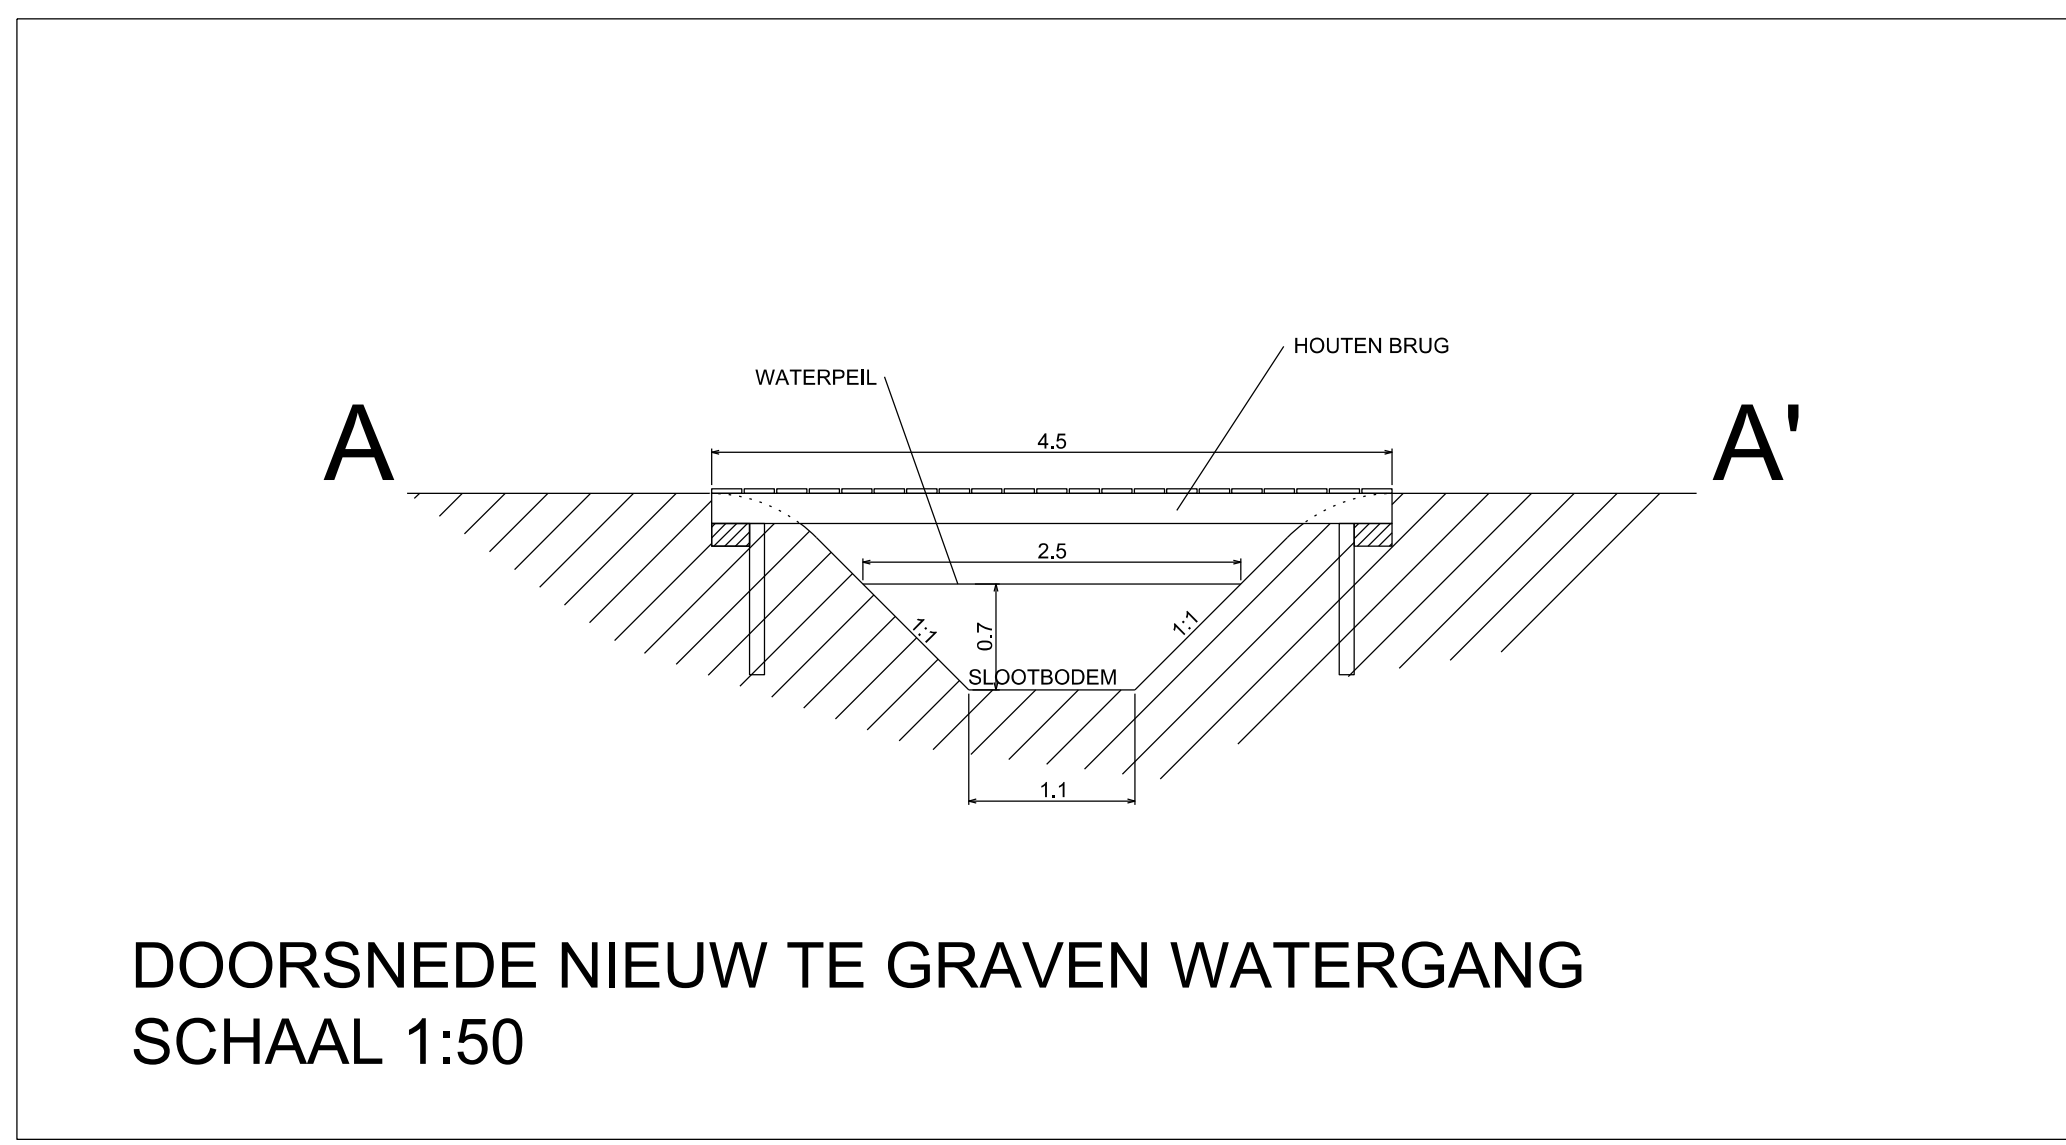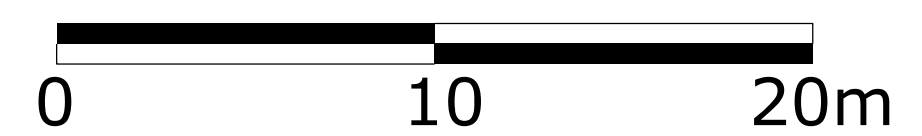

Project: Herinrichting tuin Familie Boerrigter Smeets	Tekening nr.: LTL21197-03 Schaal: 1:200 (A1-formaat)
Titel: Watervergunningstekening	Datum: 27 FEBRUARI 2019 Gewijzigd: 12 MAART 2019
Opdrachtgever: Familie W. Boerrigter en G. Smeets Lekdijk west 84 te Lopik	Lagendijk tuin- en landschapsarchitecten bv Weegbree 8, Postbus 67, 2860 AB Bergambacht Telefoon: 0182 - 35 70 77, Fax: 0182 - 35 70 27 E-mail: info@lagendijkTLarchitecten.nl, www.lagendijkTLarchitecten.nl

