



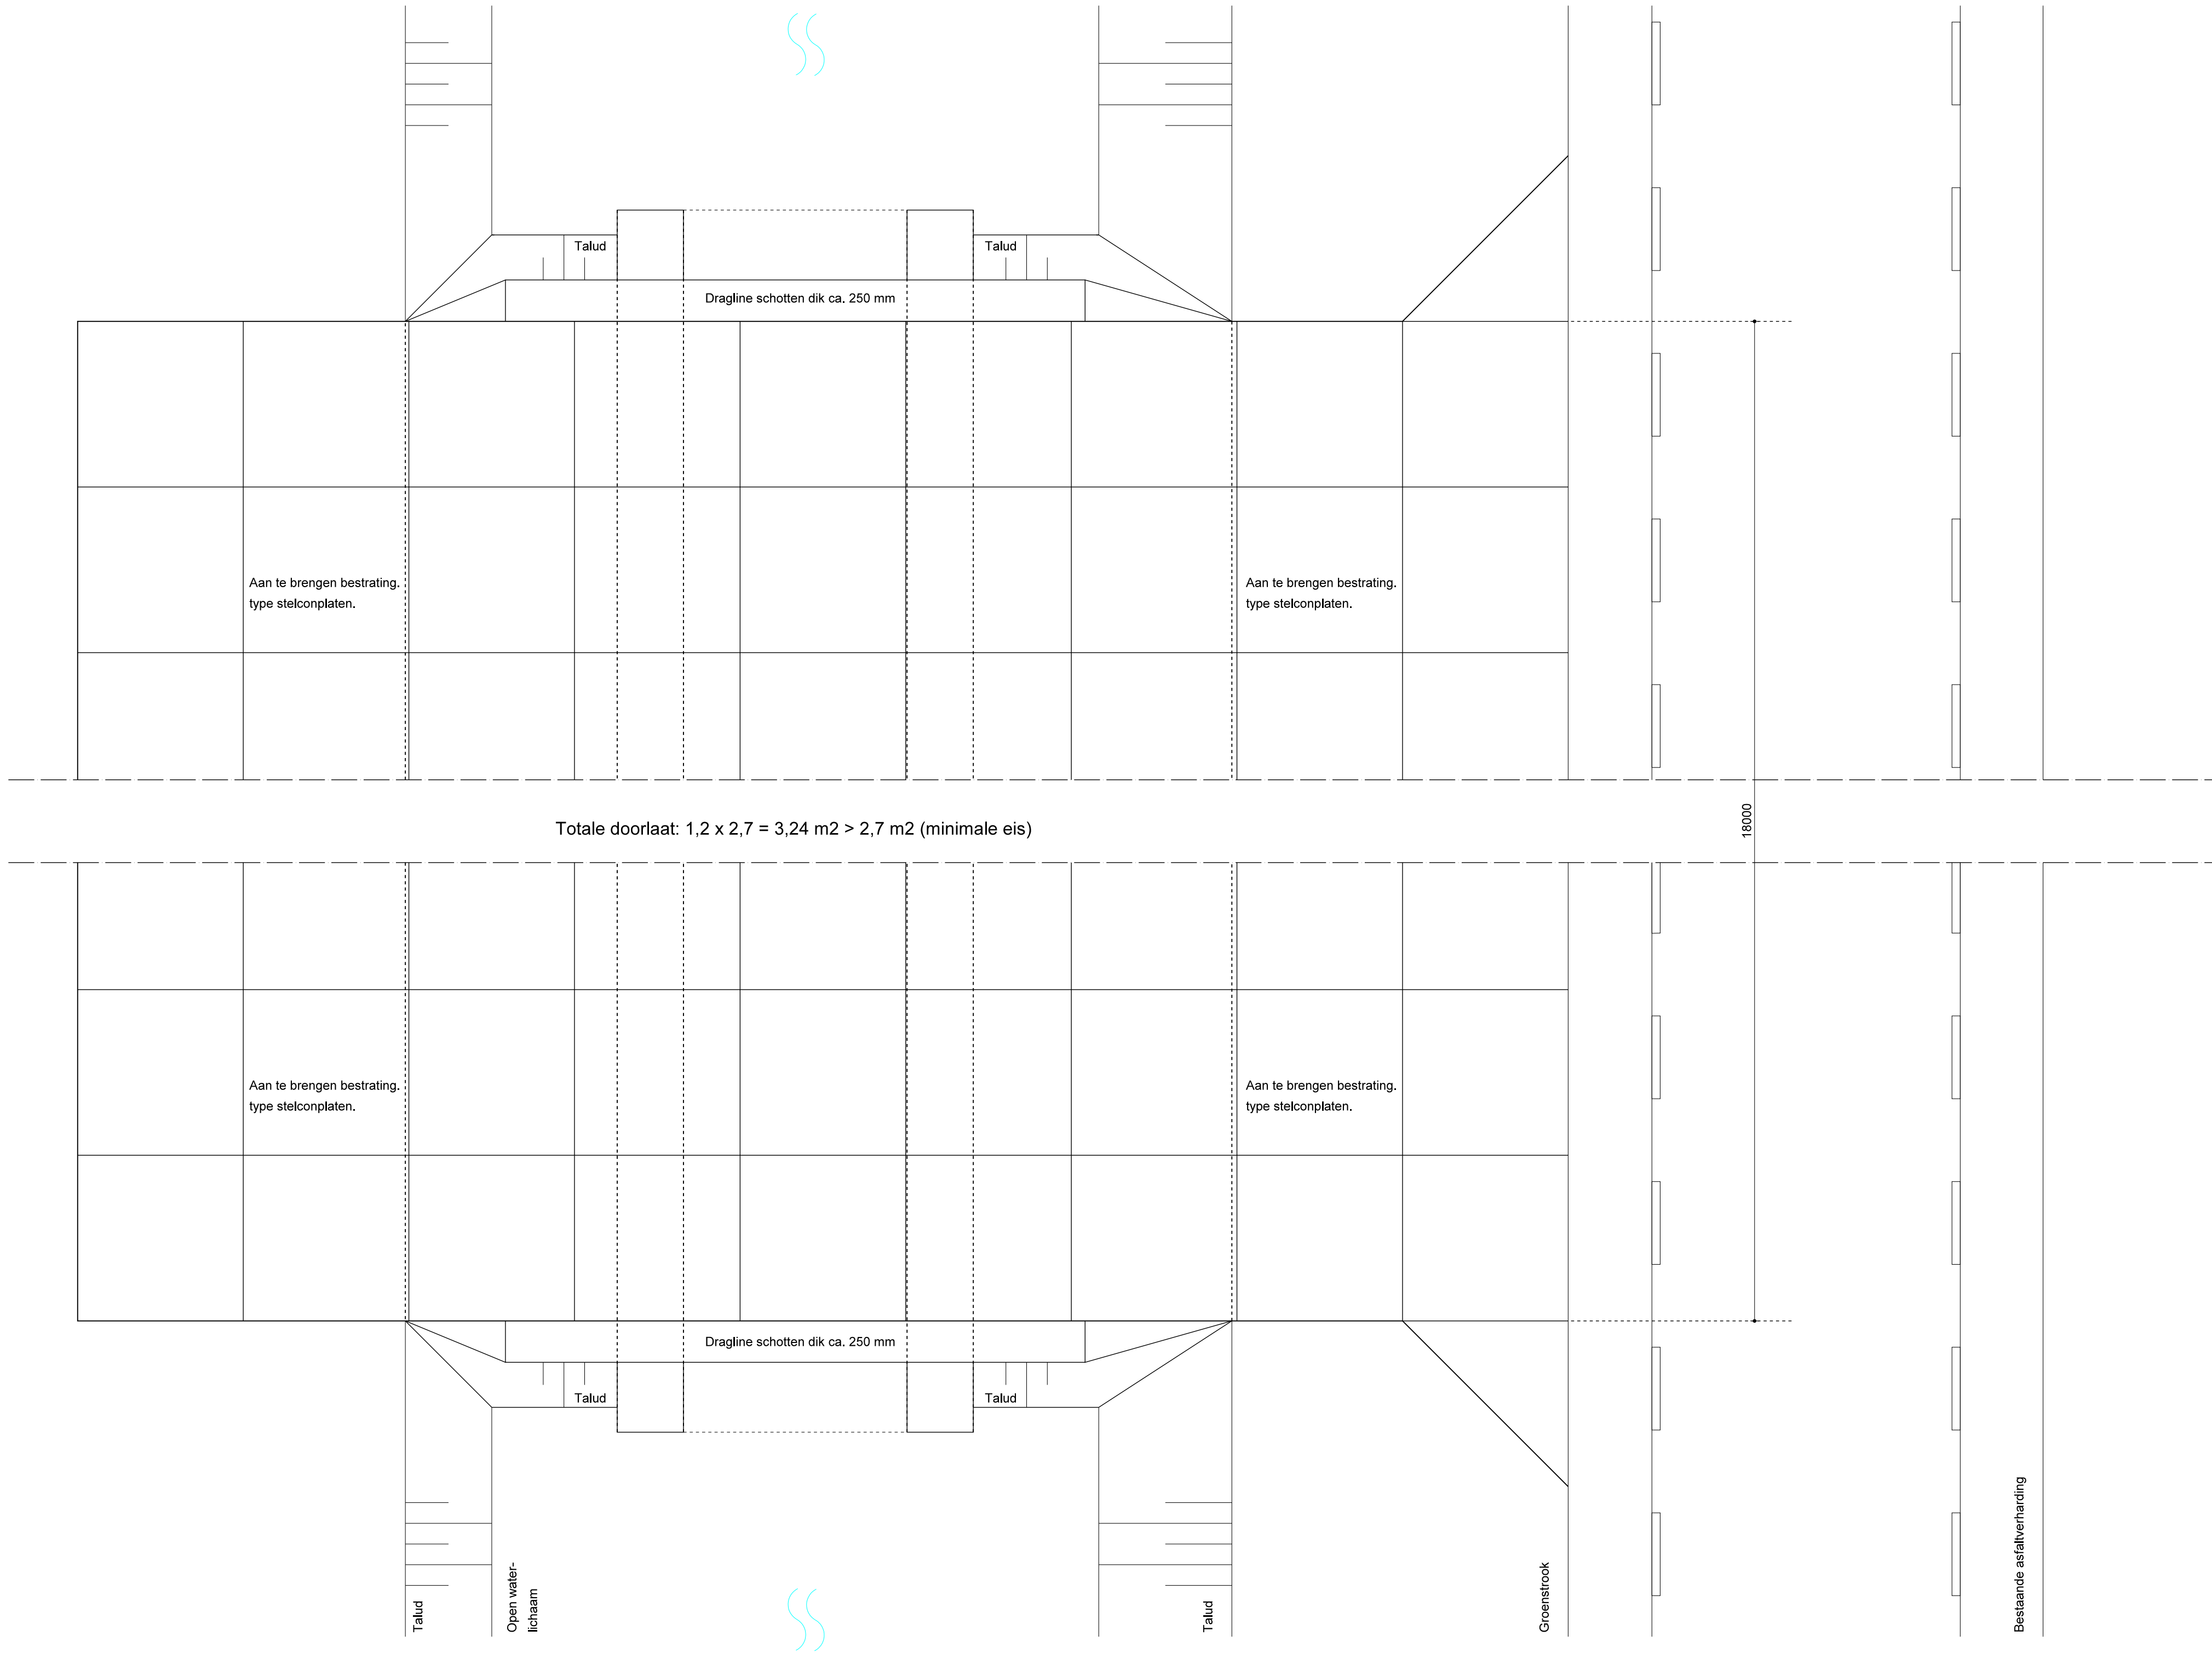

Fragment openbare weg gewijzigd

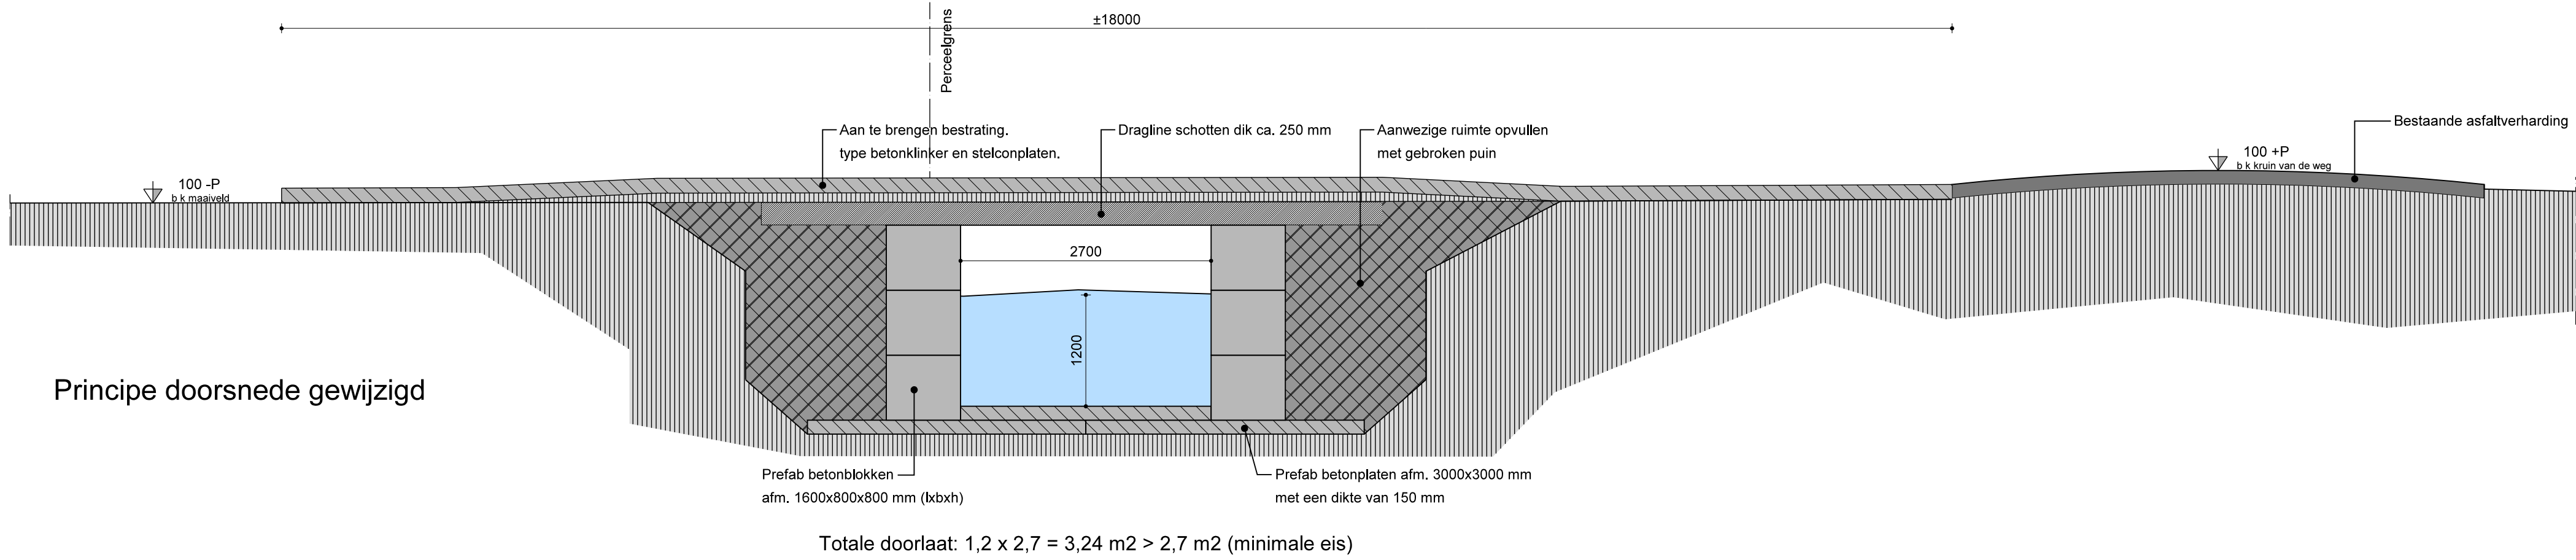

Principe doorsnede gewijzigd

Maatvoering en/of ontbrekende maatvoering in het werk te controleren en nameten!						
 Schipper & Meekel Bouwkundige Vormgeving Fresialaan 1 1614 SH Lutjebroek Tel: 0228-755641 Fax: 0847-591191 info@schipperenmeekel.nl www.schipperenmeekel.nl	Datum:	26-11-2018	Gewijzigd:			Werknummer:
	Getekend:	B. Meekel	a. 01-12-18	b. 04-03-19	c. 19-04-19	2018-061a
	Schaal:	1:50	d.	e.	f.	
	Opdrachtgever: Elora BV					
Project:		Plaatsen tijdelijke inrit			Noorddammerweg 115 1187 ZS Amstelveen Tel:	
Onderdeel:		Principe uitwerking duiker gewijzigd			Bladnummer: B-04c	