


A

B

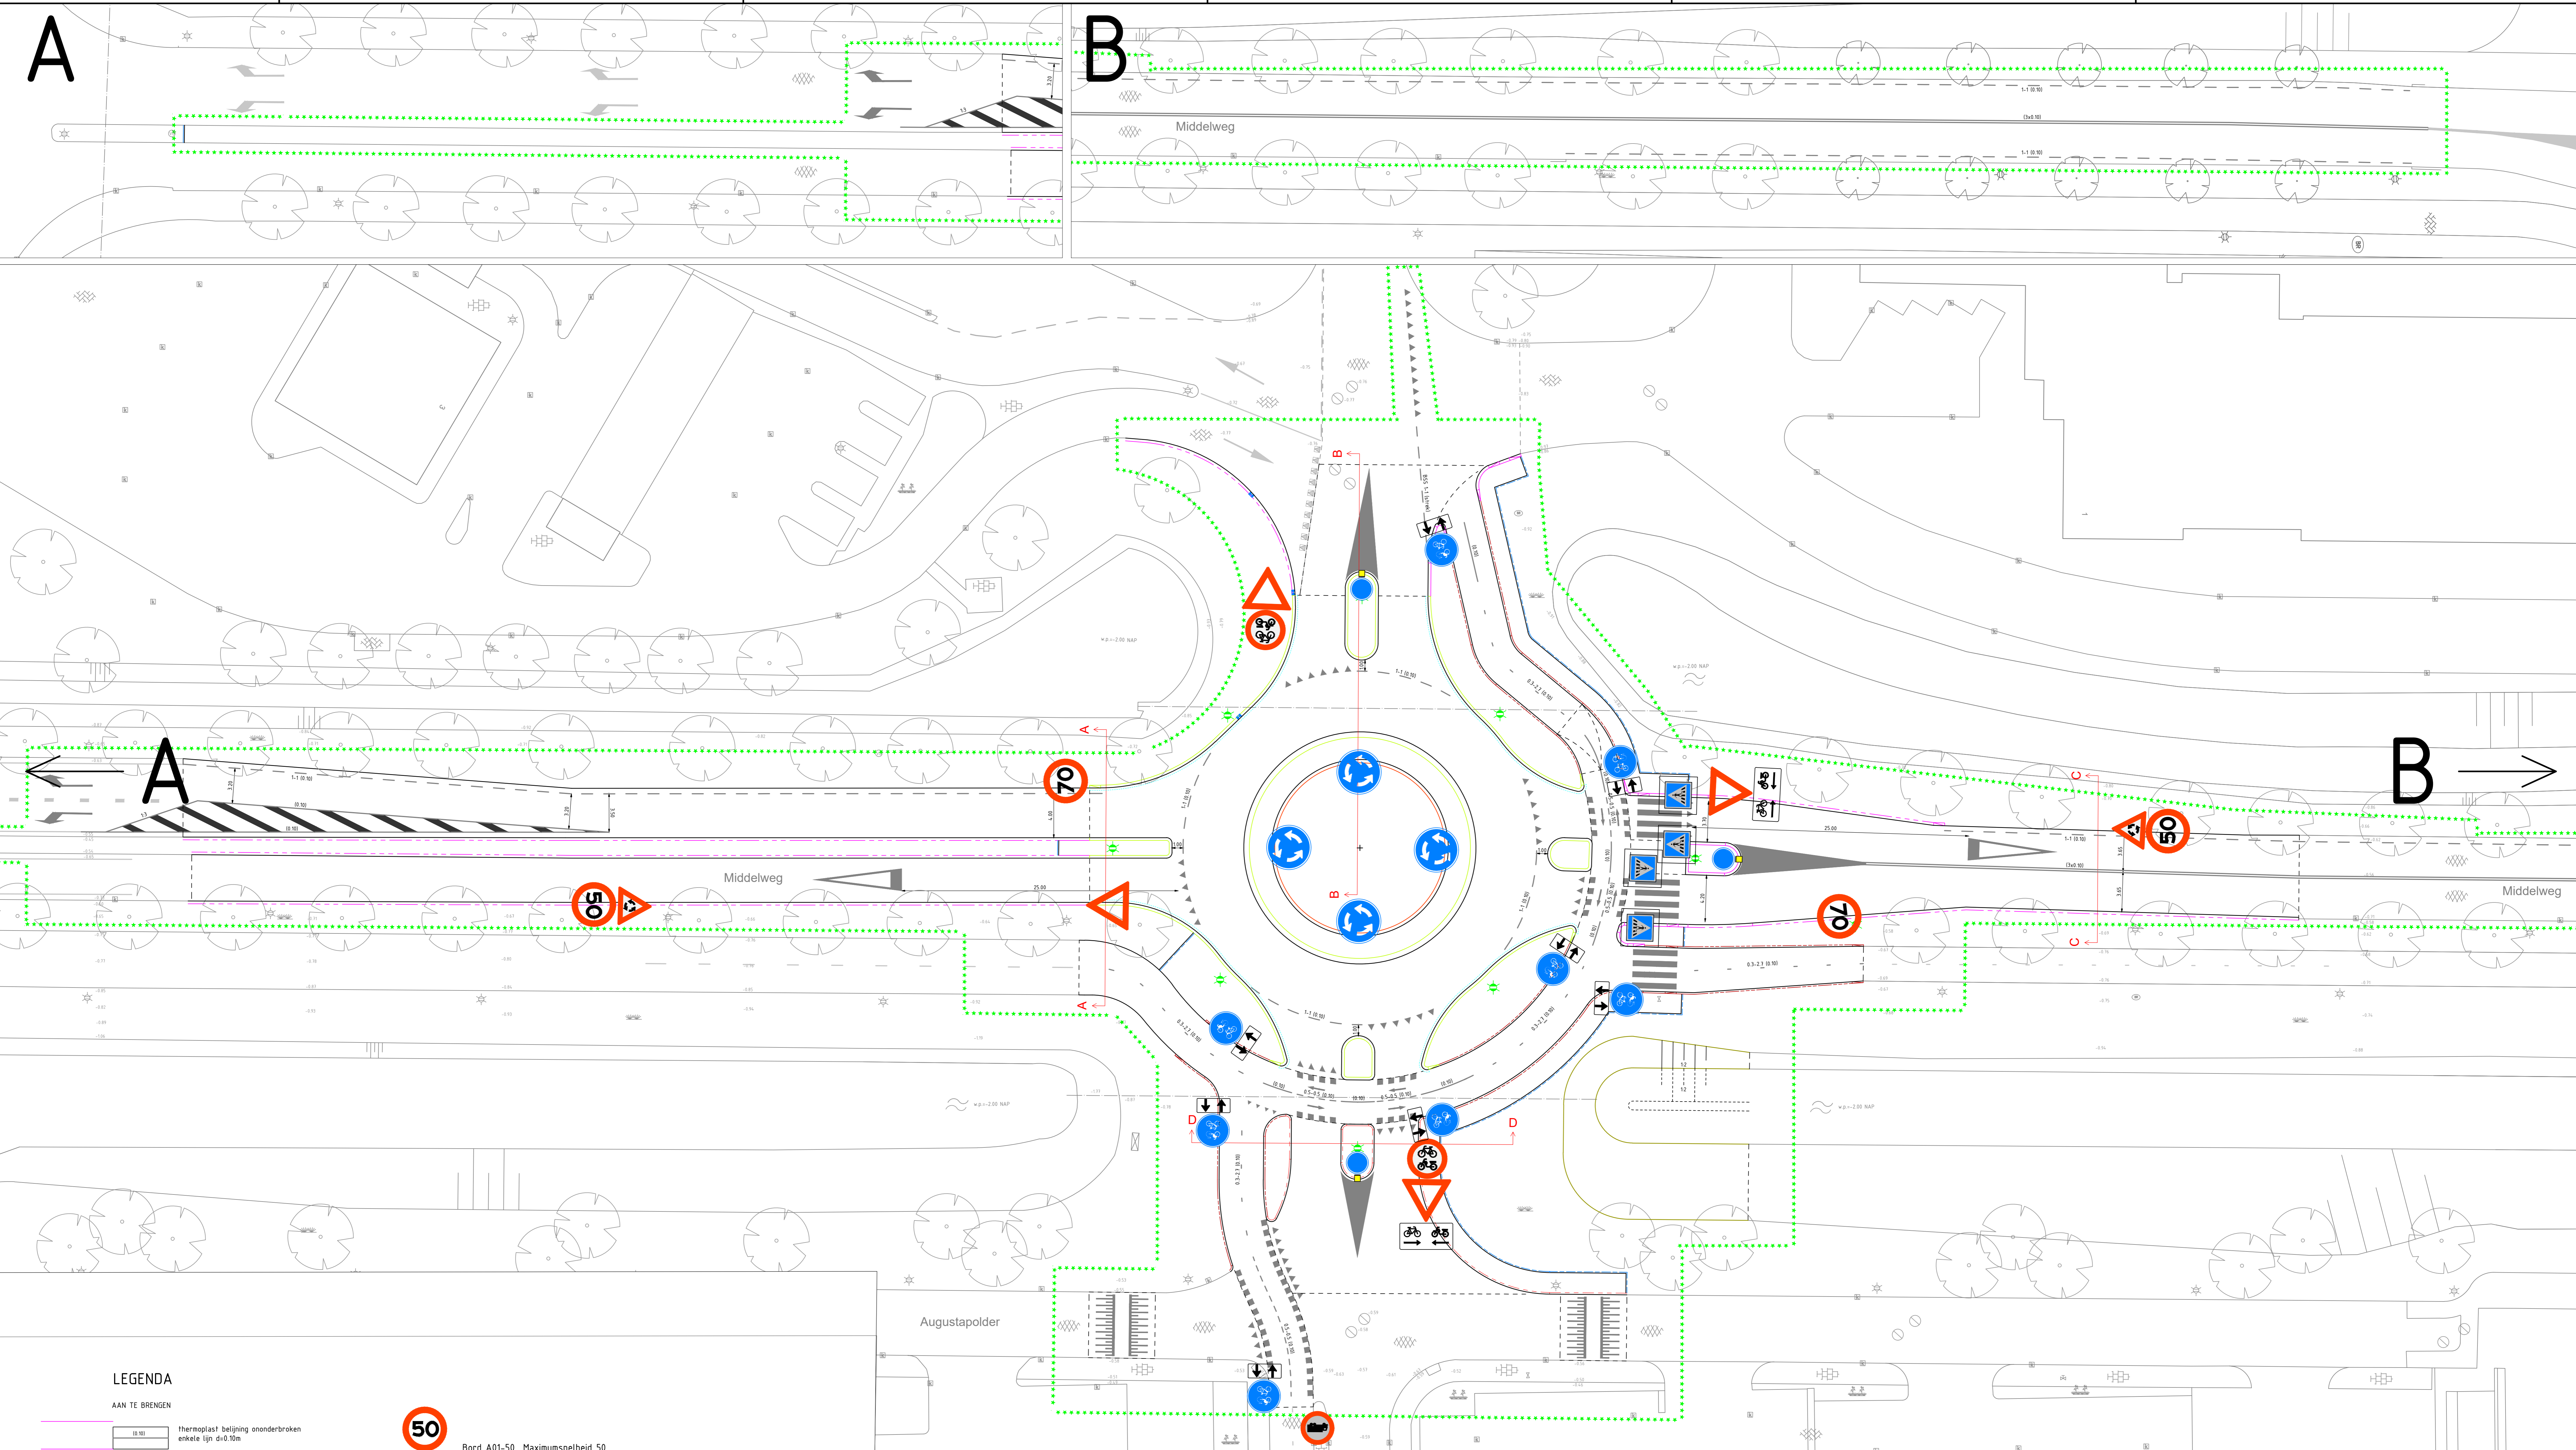

LEGENDA

AAN TE BRENGEN

- thermoplast belijning ononderbroken enkele lijn d=0.10m
- thermoplast belijning ononderbroken dubbele lijn d=0.10m
- thermoplast belijning 1-1 enkele lijn d=0.10m
- thermoplast belijning 0.5-0.5 enkele lijn d=0.10m
- thermoplast belijning 0.3-2.7 enkele lijn d=0.10m
- thermoplast voorwaarschuwingspijl
- thermoplast richtingspijl
- thermoplast haaiantanden 0.5/0.5
- thermoplast blokmartering 0.5/0.5
- haaiantandtegels 0.5/0.5
- thermoplast pijlmarkering t.b.v. fietspadoversteek
- thermoplast blokmartering t.b.v. zebra
- thermoplast verdrijfmarkering

- Bord A01-50 Maximumsnelheid 50
- Bord A01-70 Maximumsnelheid 70
- Bord B06 Verleen voorrang aan de bestuurders op de kruisende weg
- Bord C07 Gesloten voor vrachtauto's
- Bord C15 Gesloten voor fietsen, bromfietsen en voor gehandicapten voertuigen
- Bord D02-R0+BB22 Verkeerszuil met bord
- Bord G12A Verplicht fiets/bromfietspad

- Bord J09 Waarschuwing voor rotonde
- Bord L02- Voetgangersoversteekplaats met fluoriserende achtergrond ?
- Onderbord 0B04-0B503
- Onderbord 0B505

CONCEPT

GEMEENSCHAPPELIJKE REGELING BAR GEMEENTE BARENDRECHT Verkeersbesluit 2019-07 Bebodingsplan rotonde Middelweg en Augustapolder					
Schaal : 1:200 Afm : A0 Gemaakt : J. van en Berg		Datum: 25-02-2019 Goedgekeurd: P. Tilro		Besteknr: B-VR-0013 Projectnr: B-VR-0013	
BAR-organisatie Postbus 271 2900 AG Ridderkerk				Tekeningnummer: B-VR-12-007 Bestandsnaam: B-VR-12-007.dwg	