



Profil 1

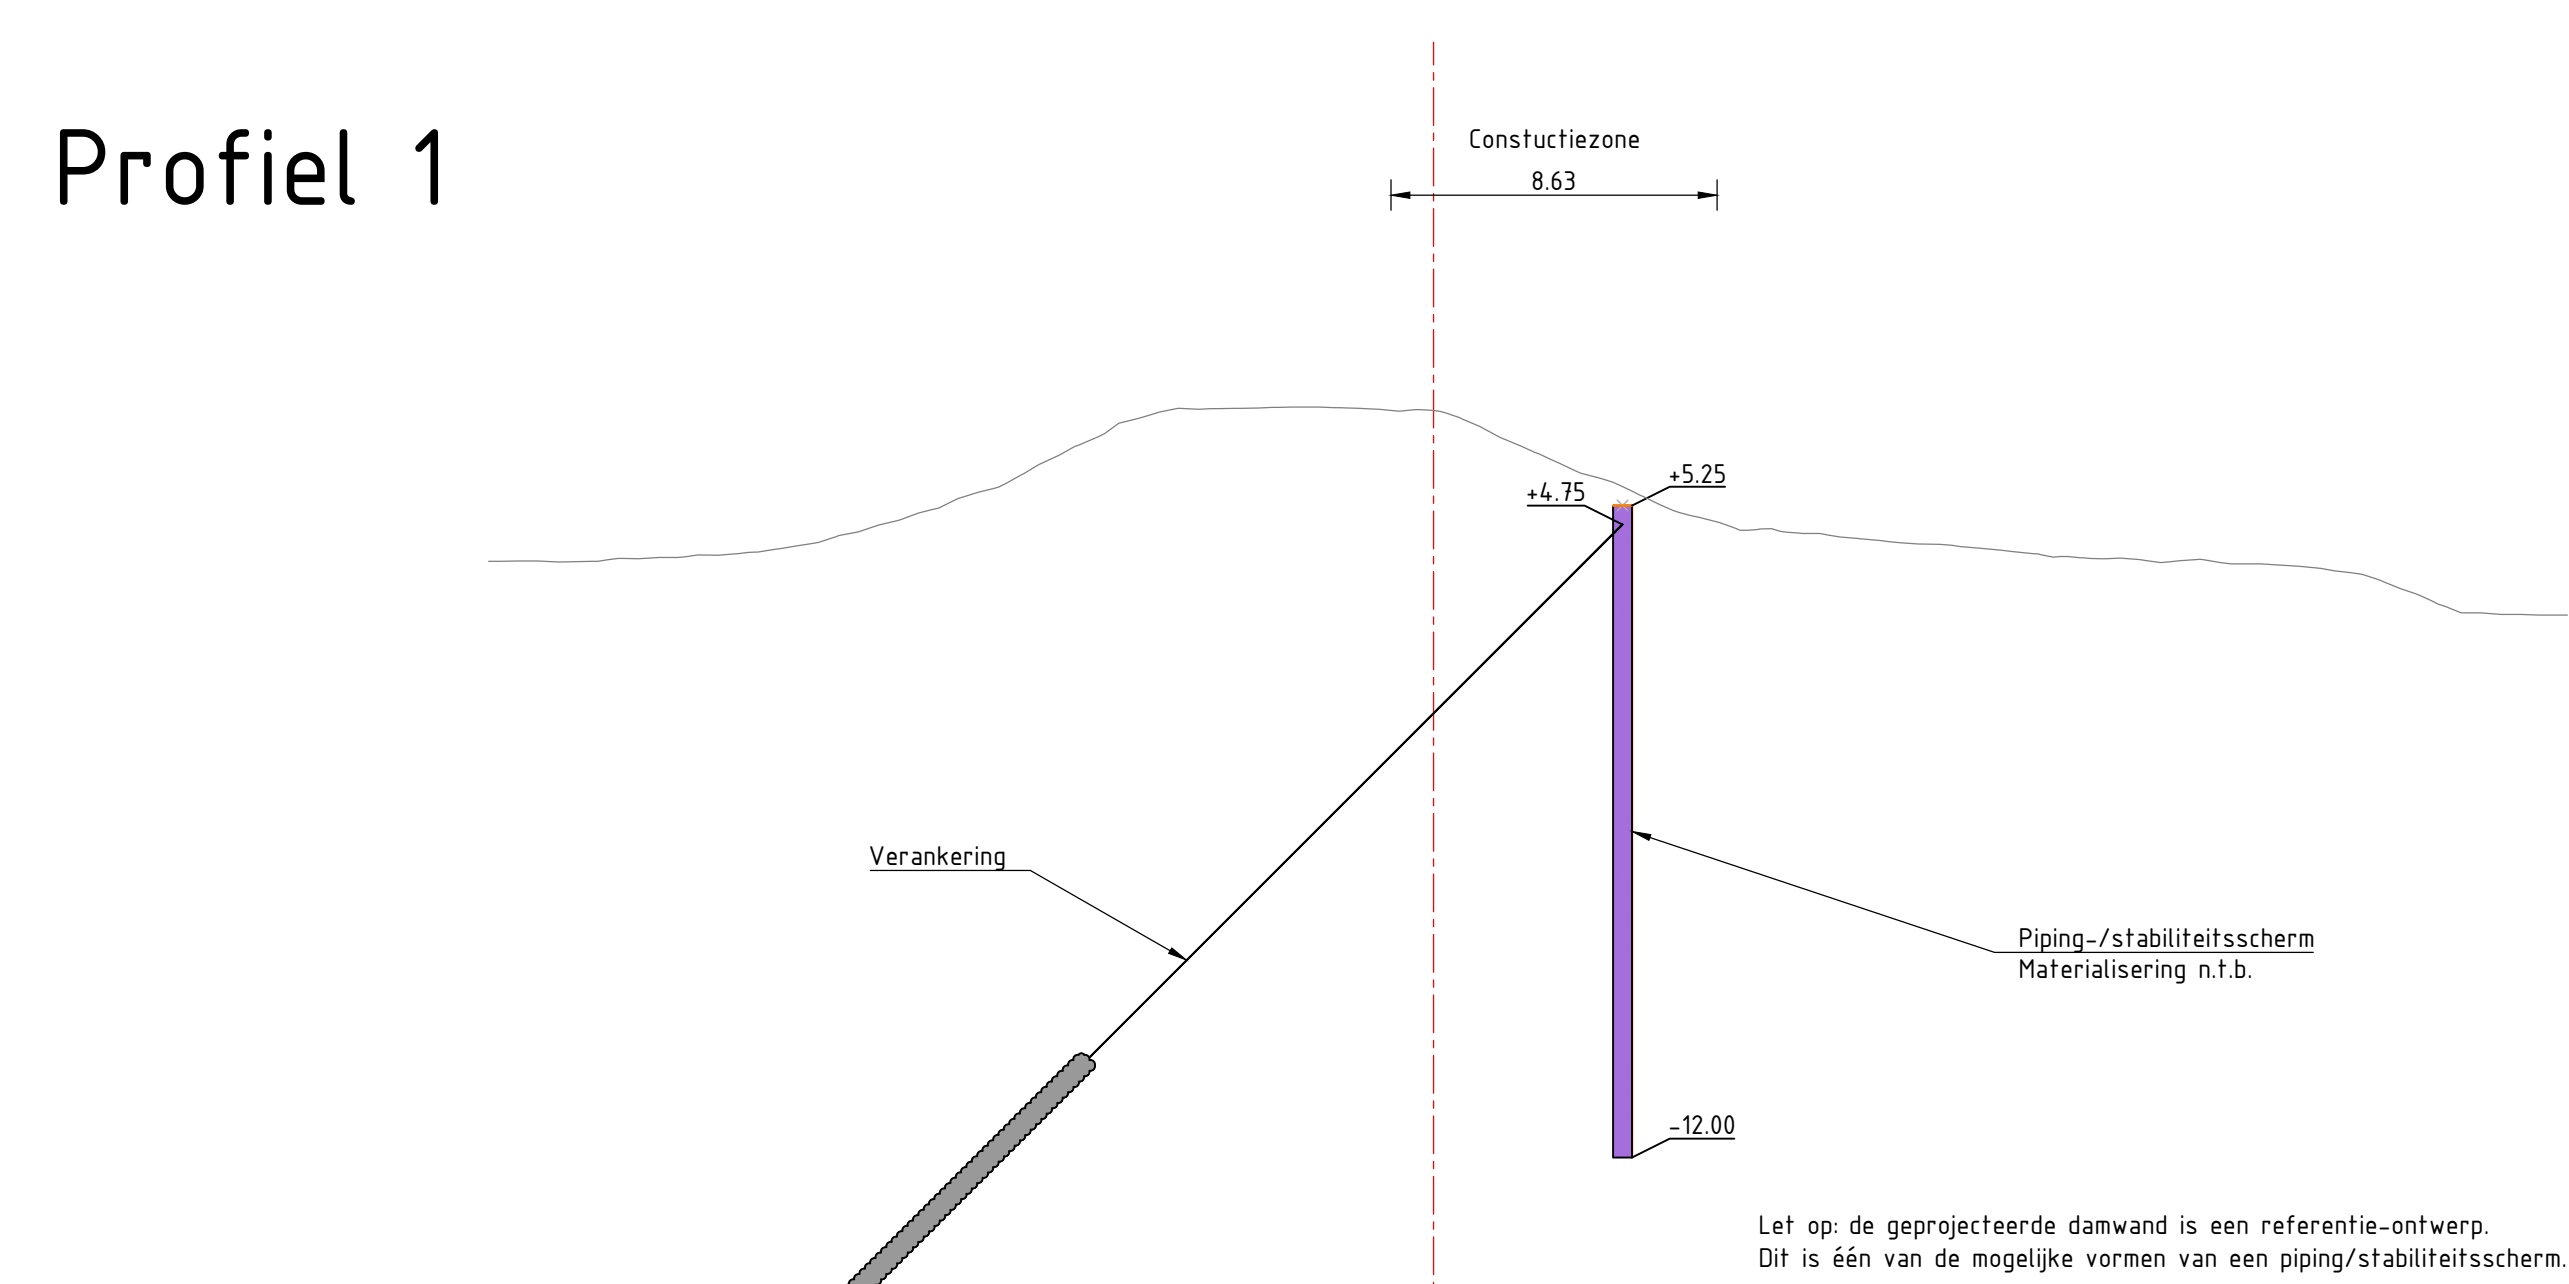

VY060 +50m
Dwarsprofiel DWP-01
Schaal 1:200

[illegible]


Profil 2

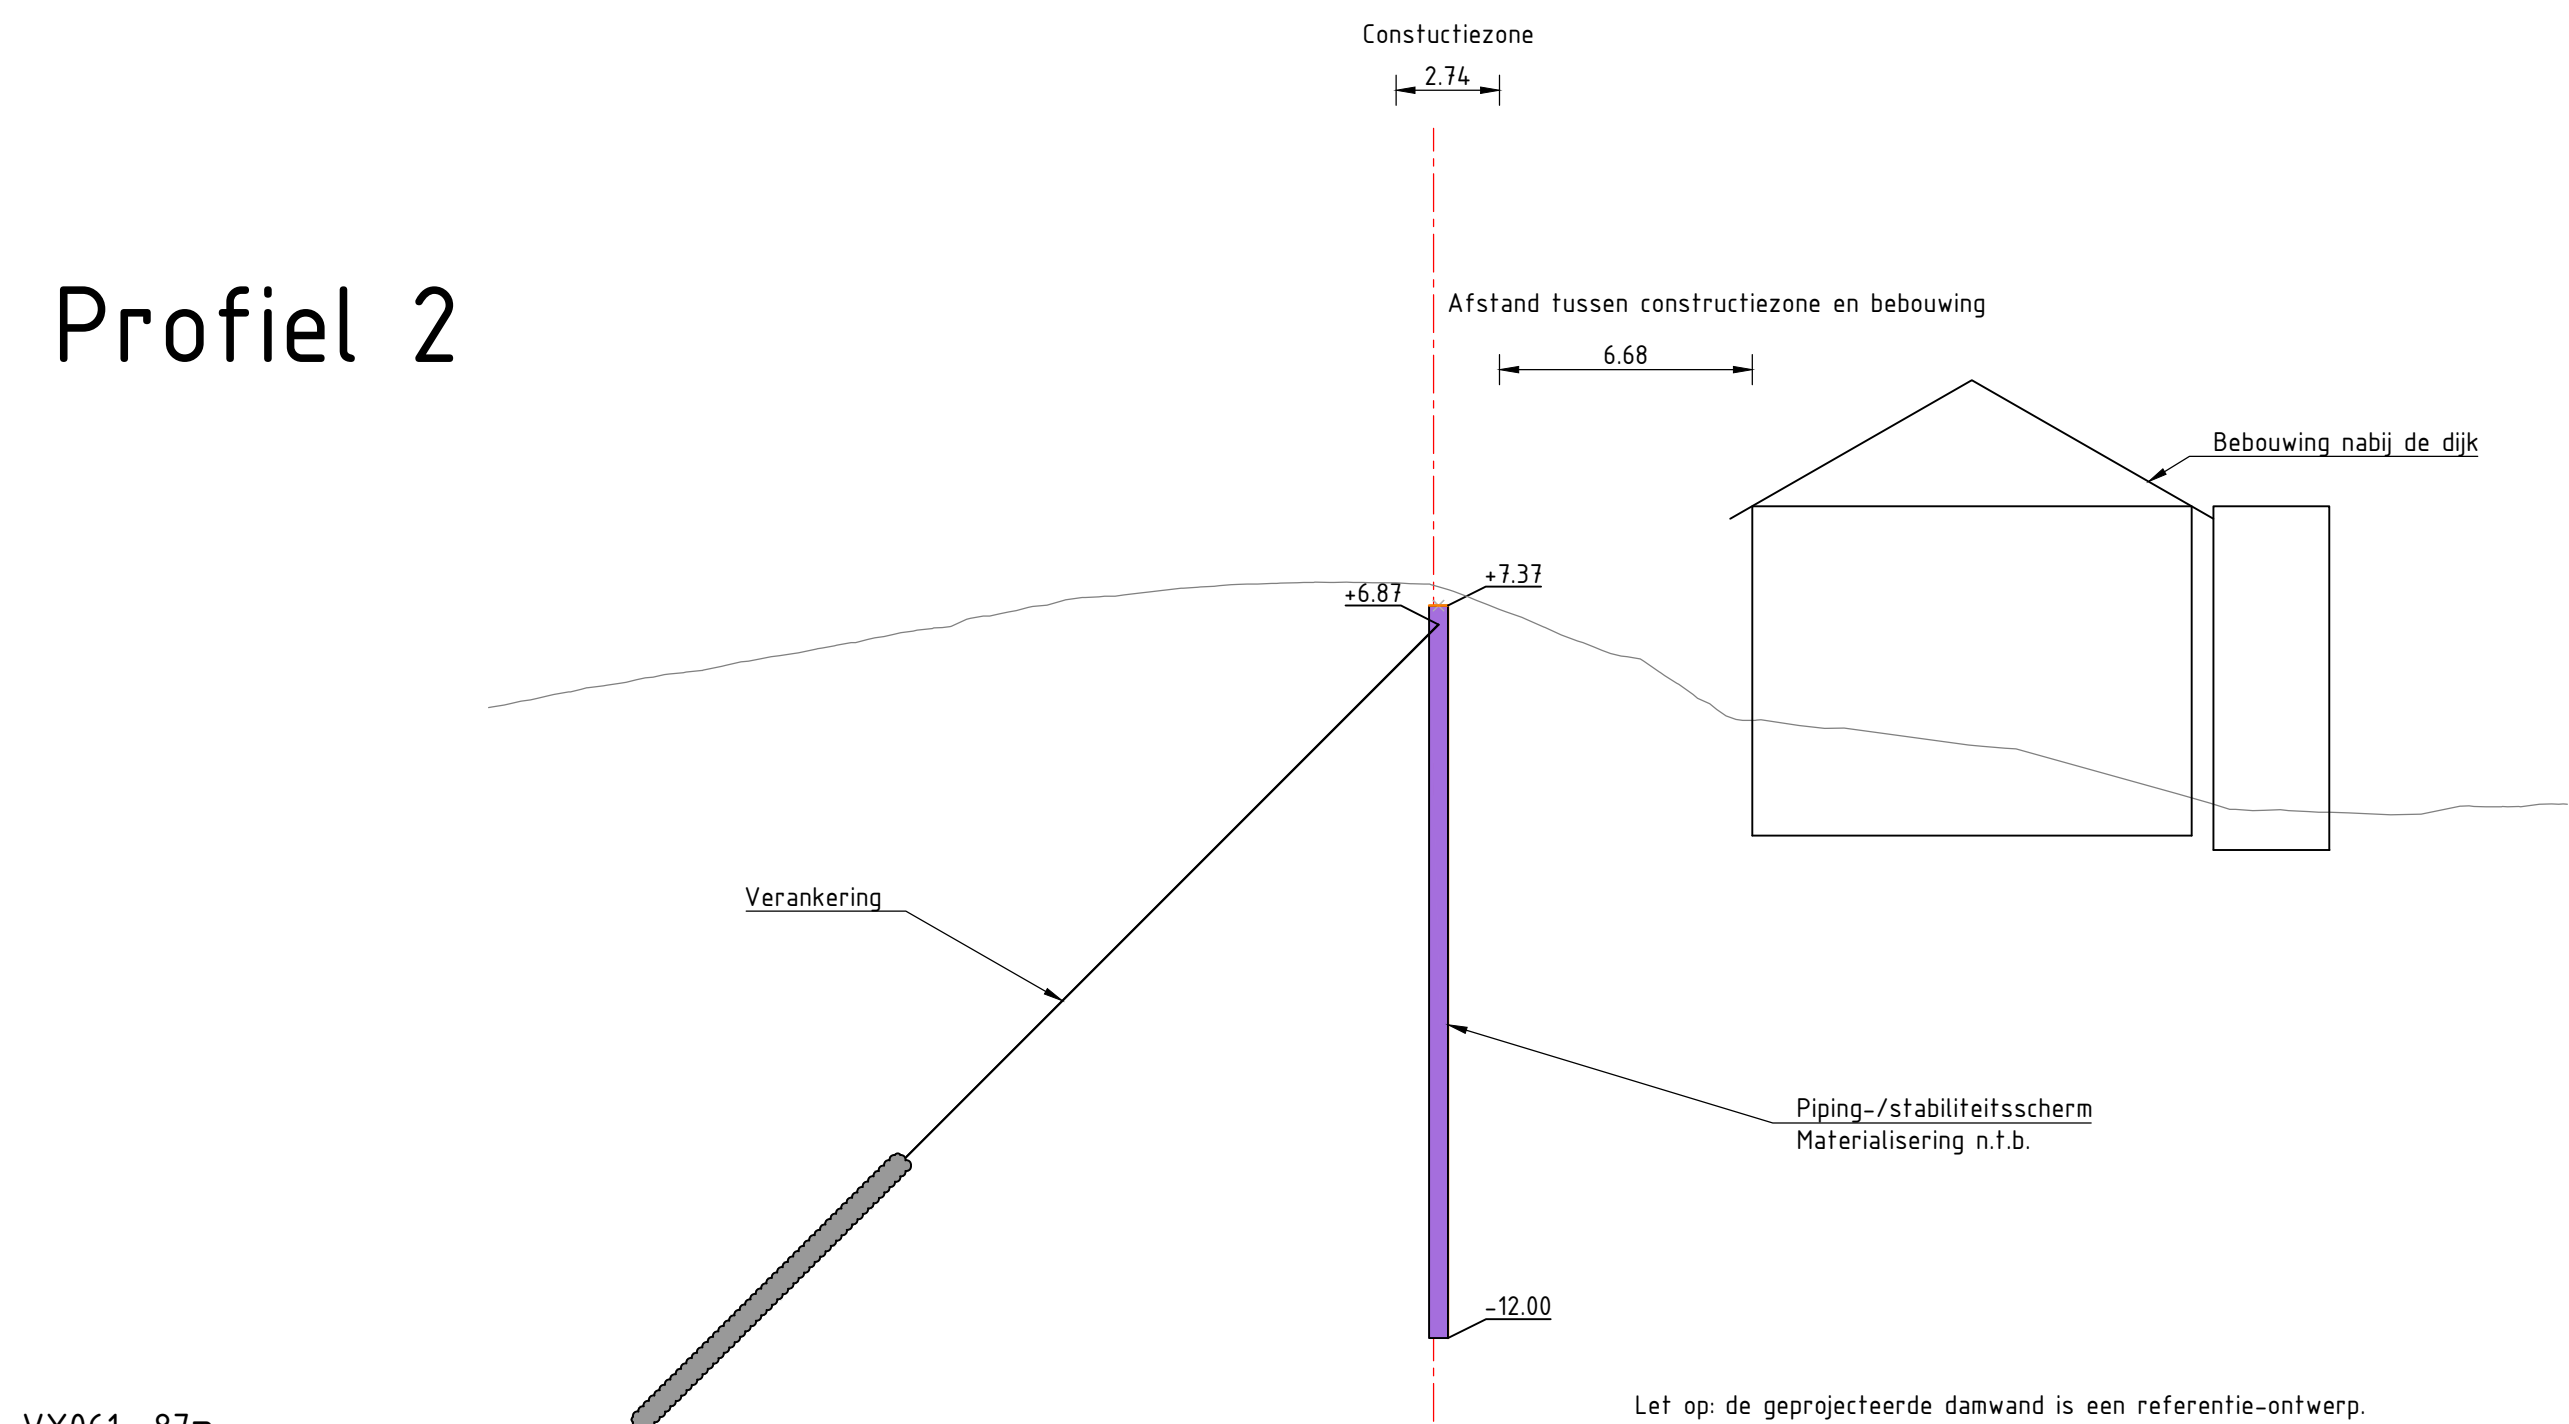

VY061 +87m
Dwarsprofiel DWP-02
Schaal 1:200




Profil 3

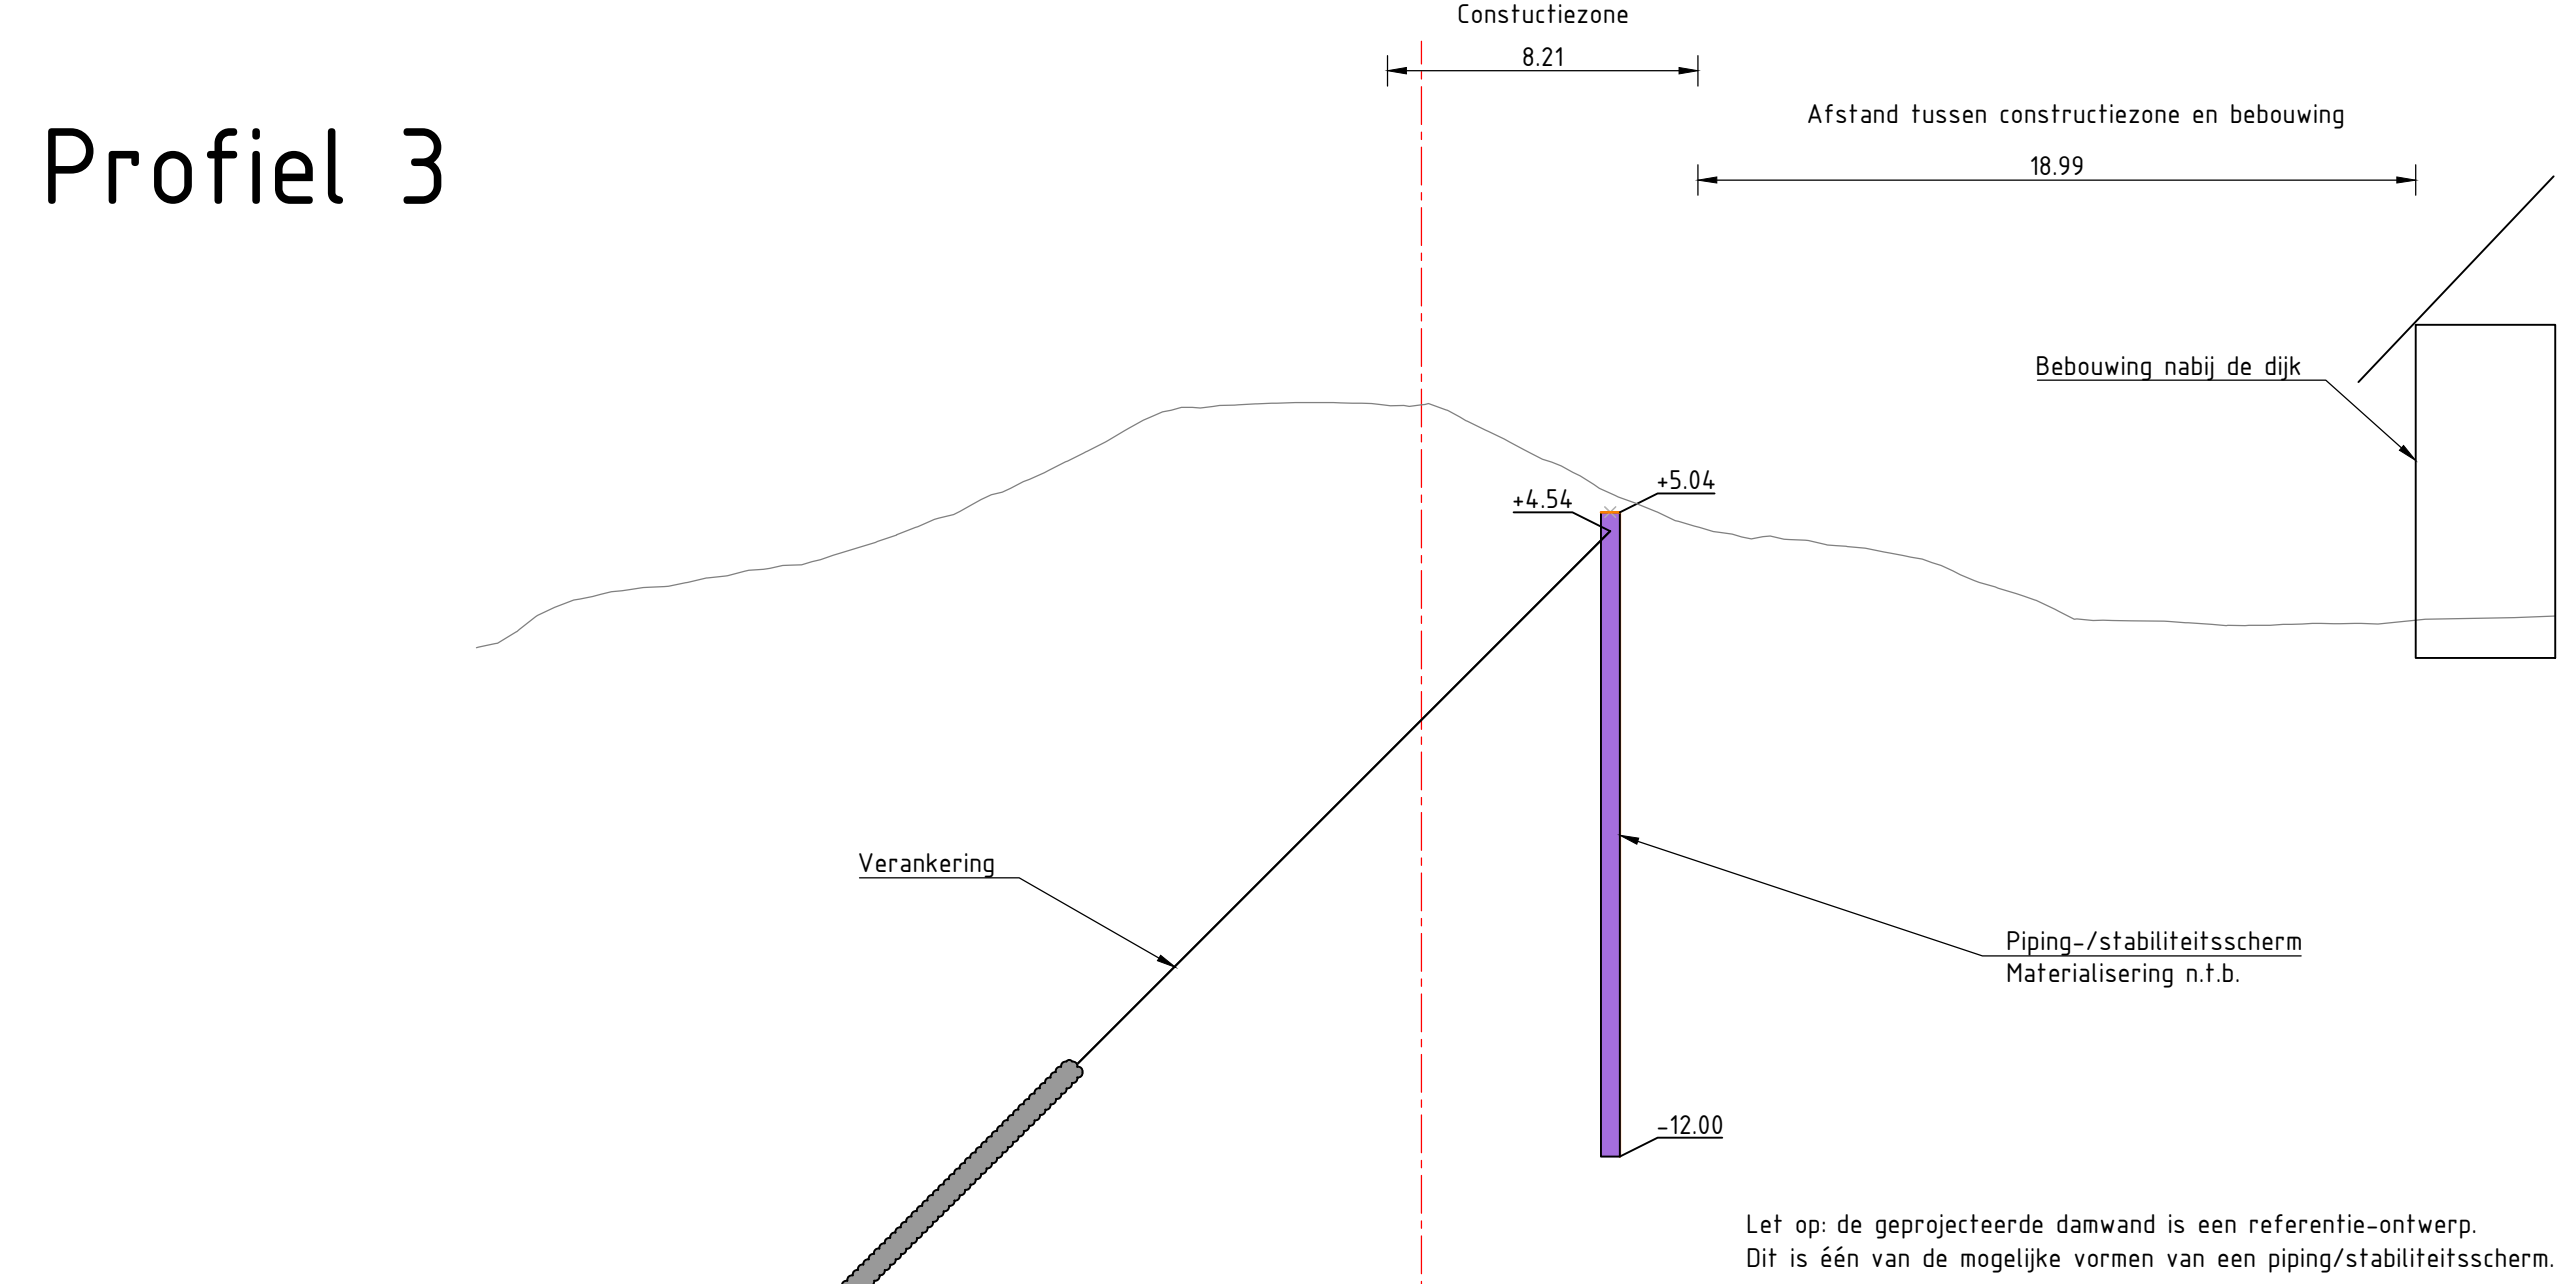

VY062 +83m
Dwarsprofiel DWP-03
Schaal 1:200

[illegible]


Profil 4

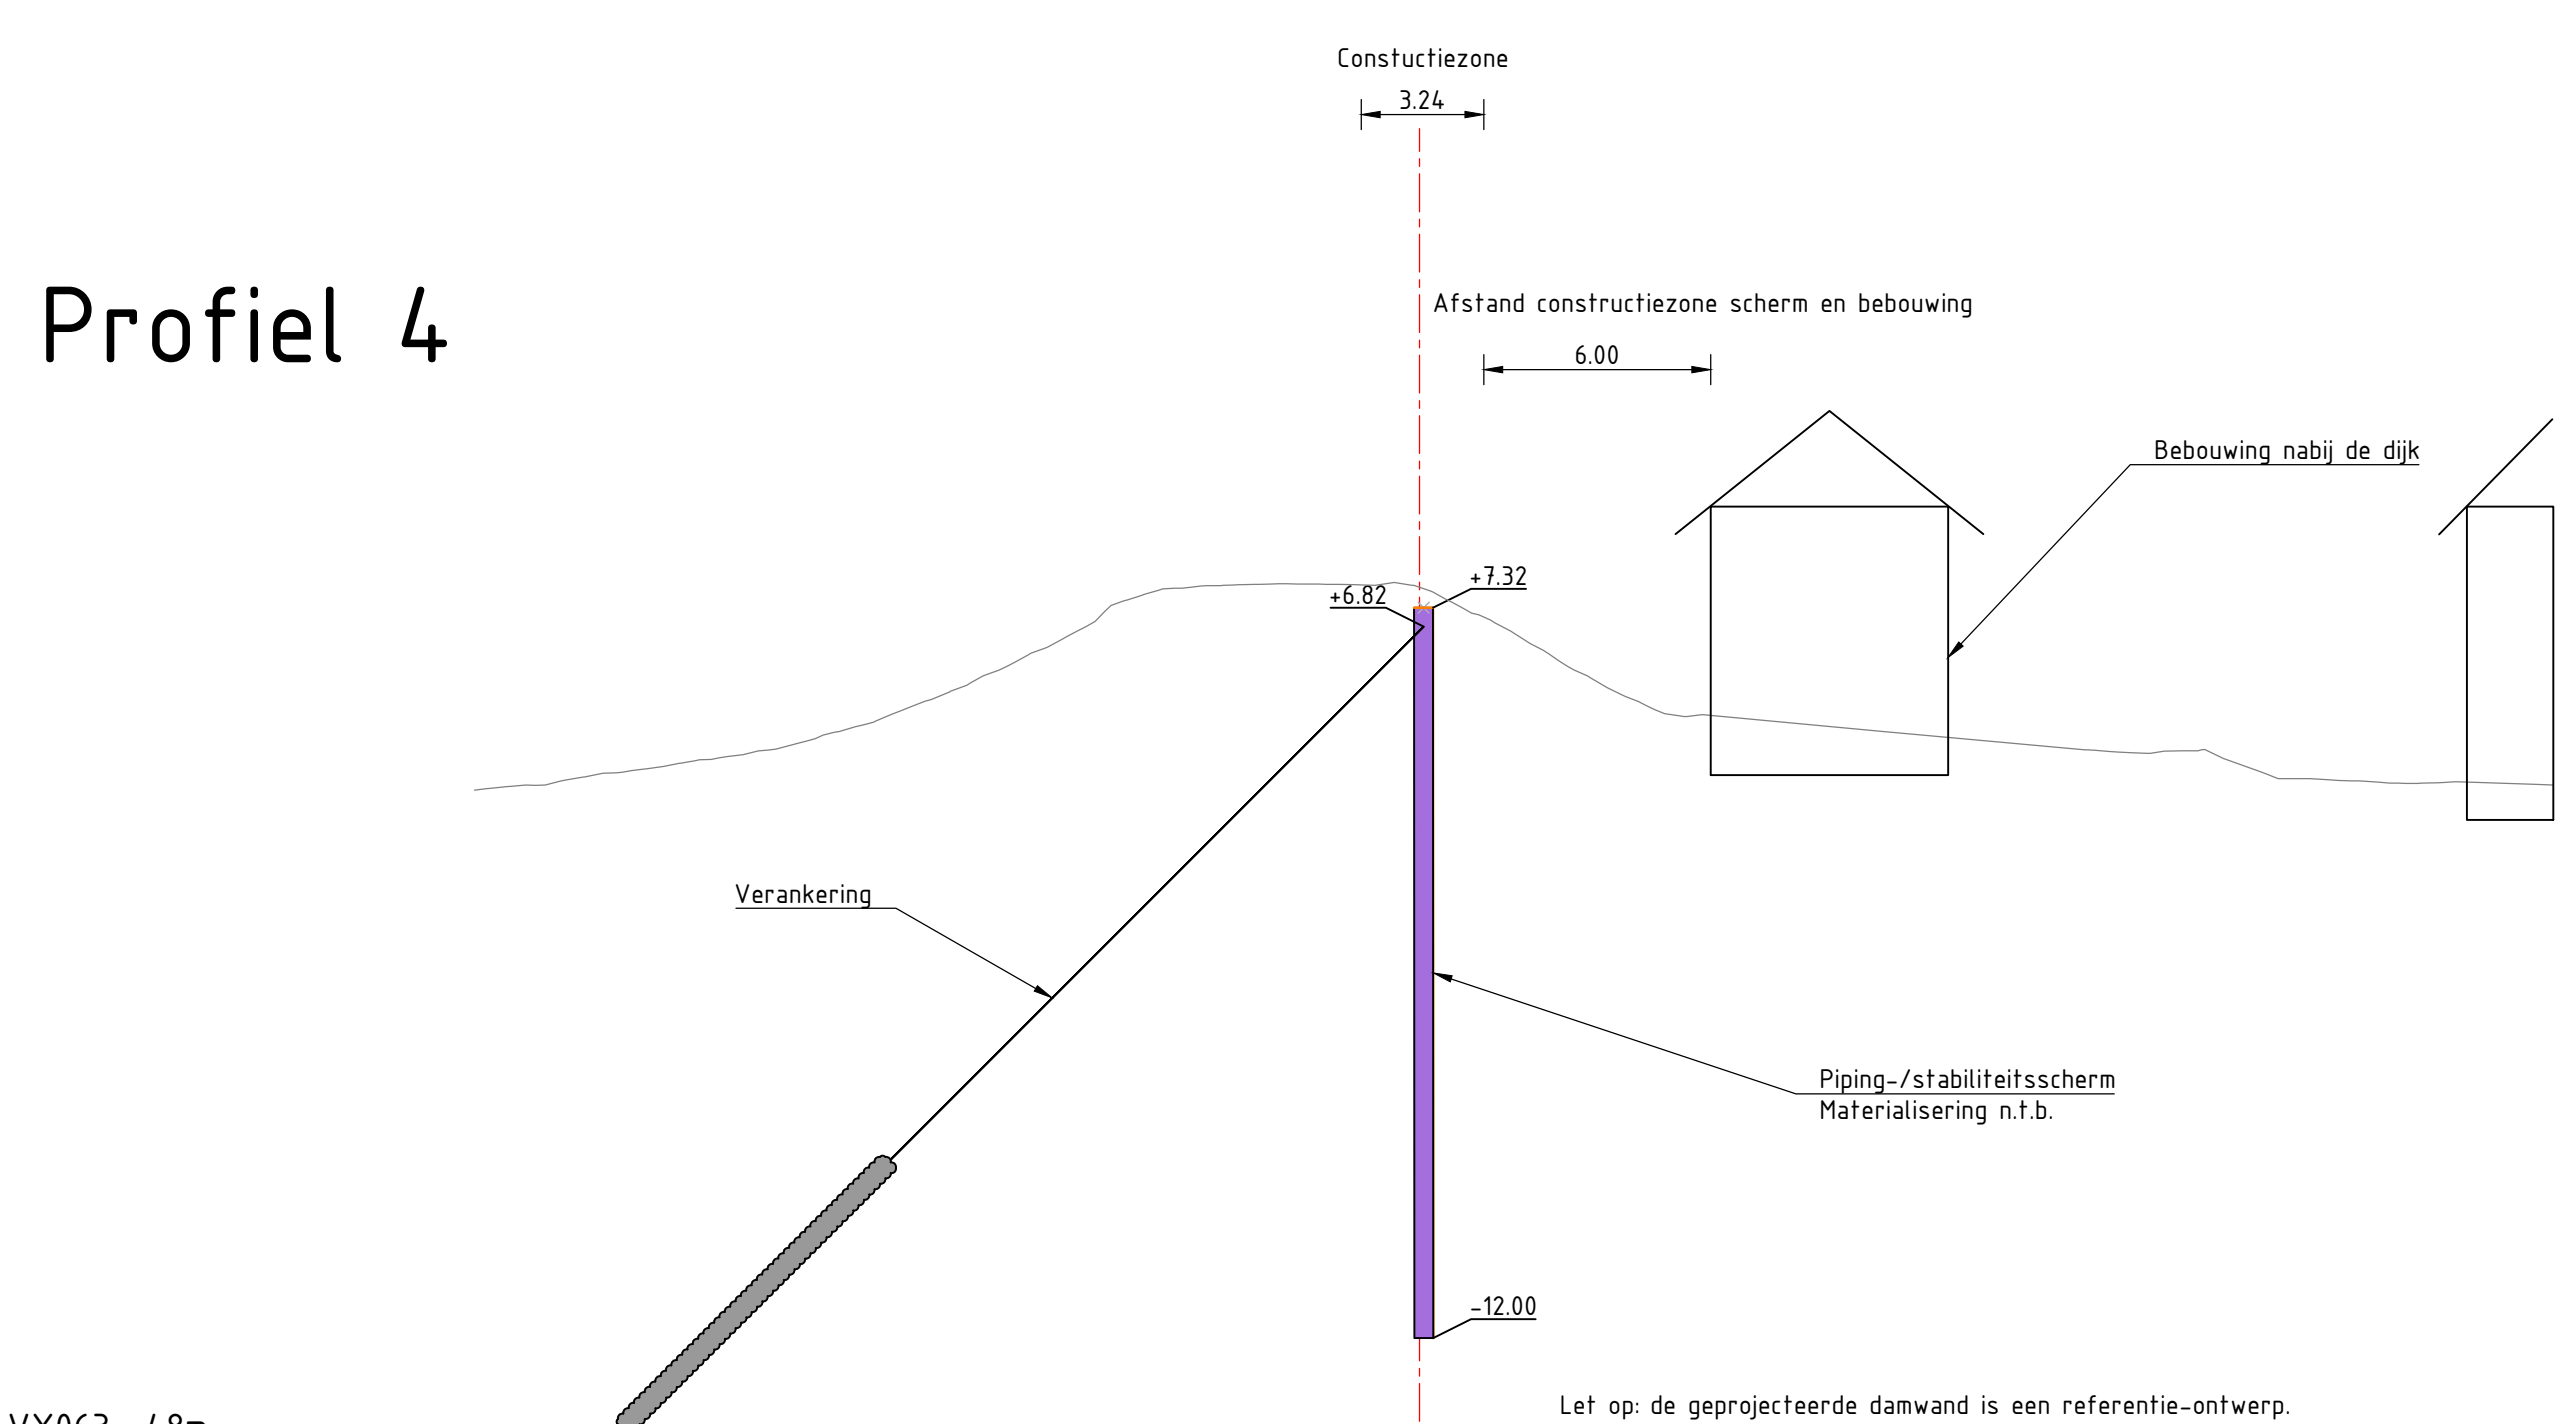


VY063 +48m
Dwarsprofiel DWP-04
Schaal 1:200

[illegible]


Profil 5

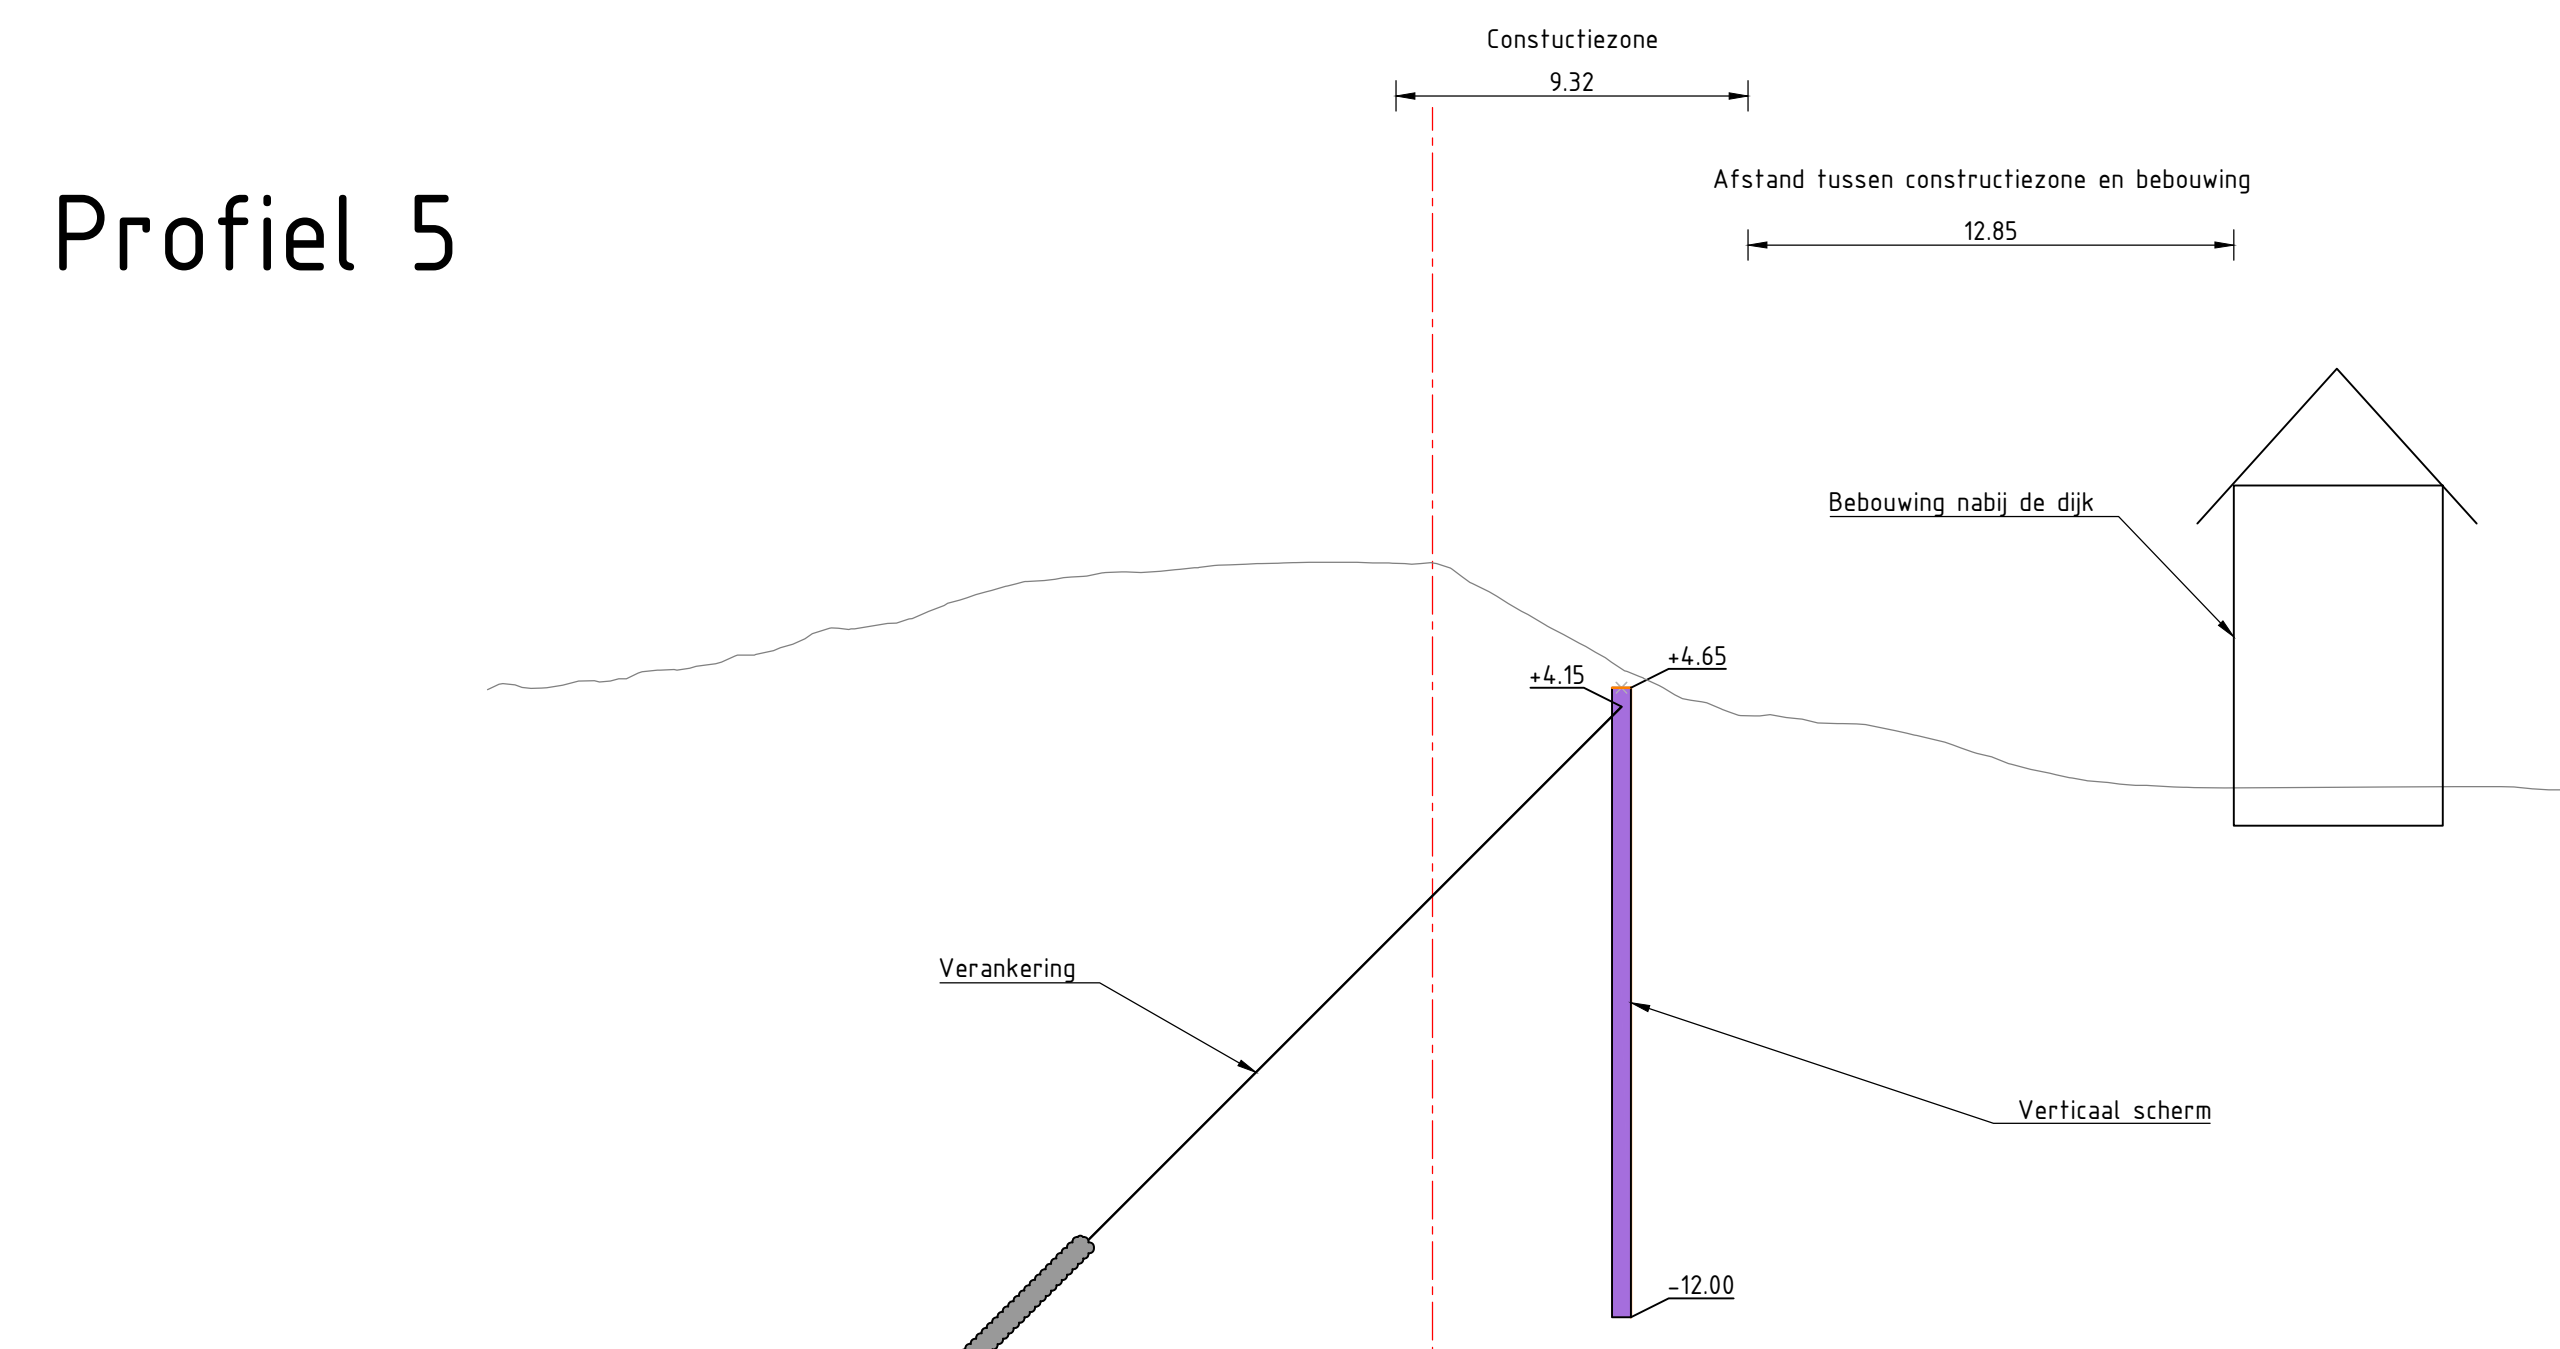

VY063 +160m
Dwarsprofiel DWP-05
Schaal 1:200

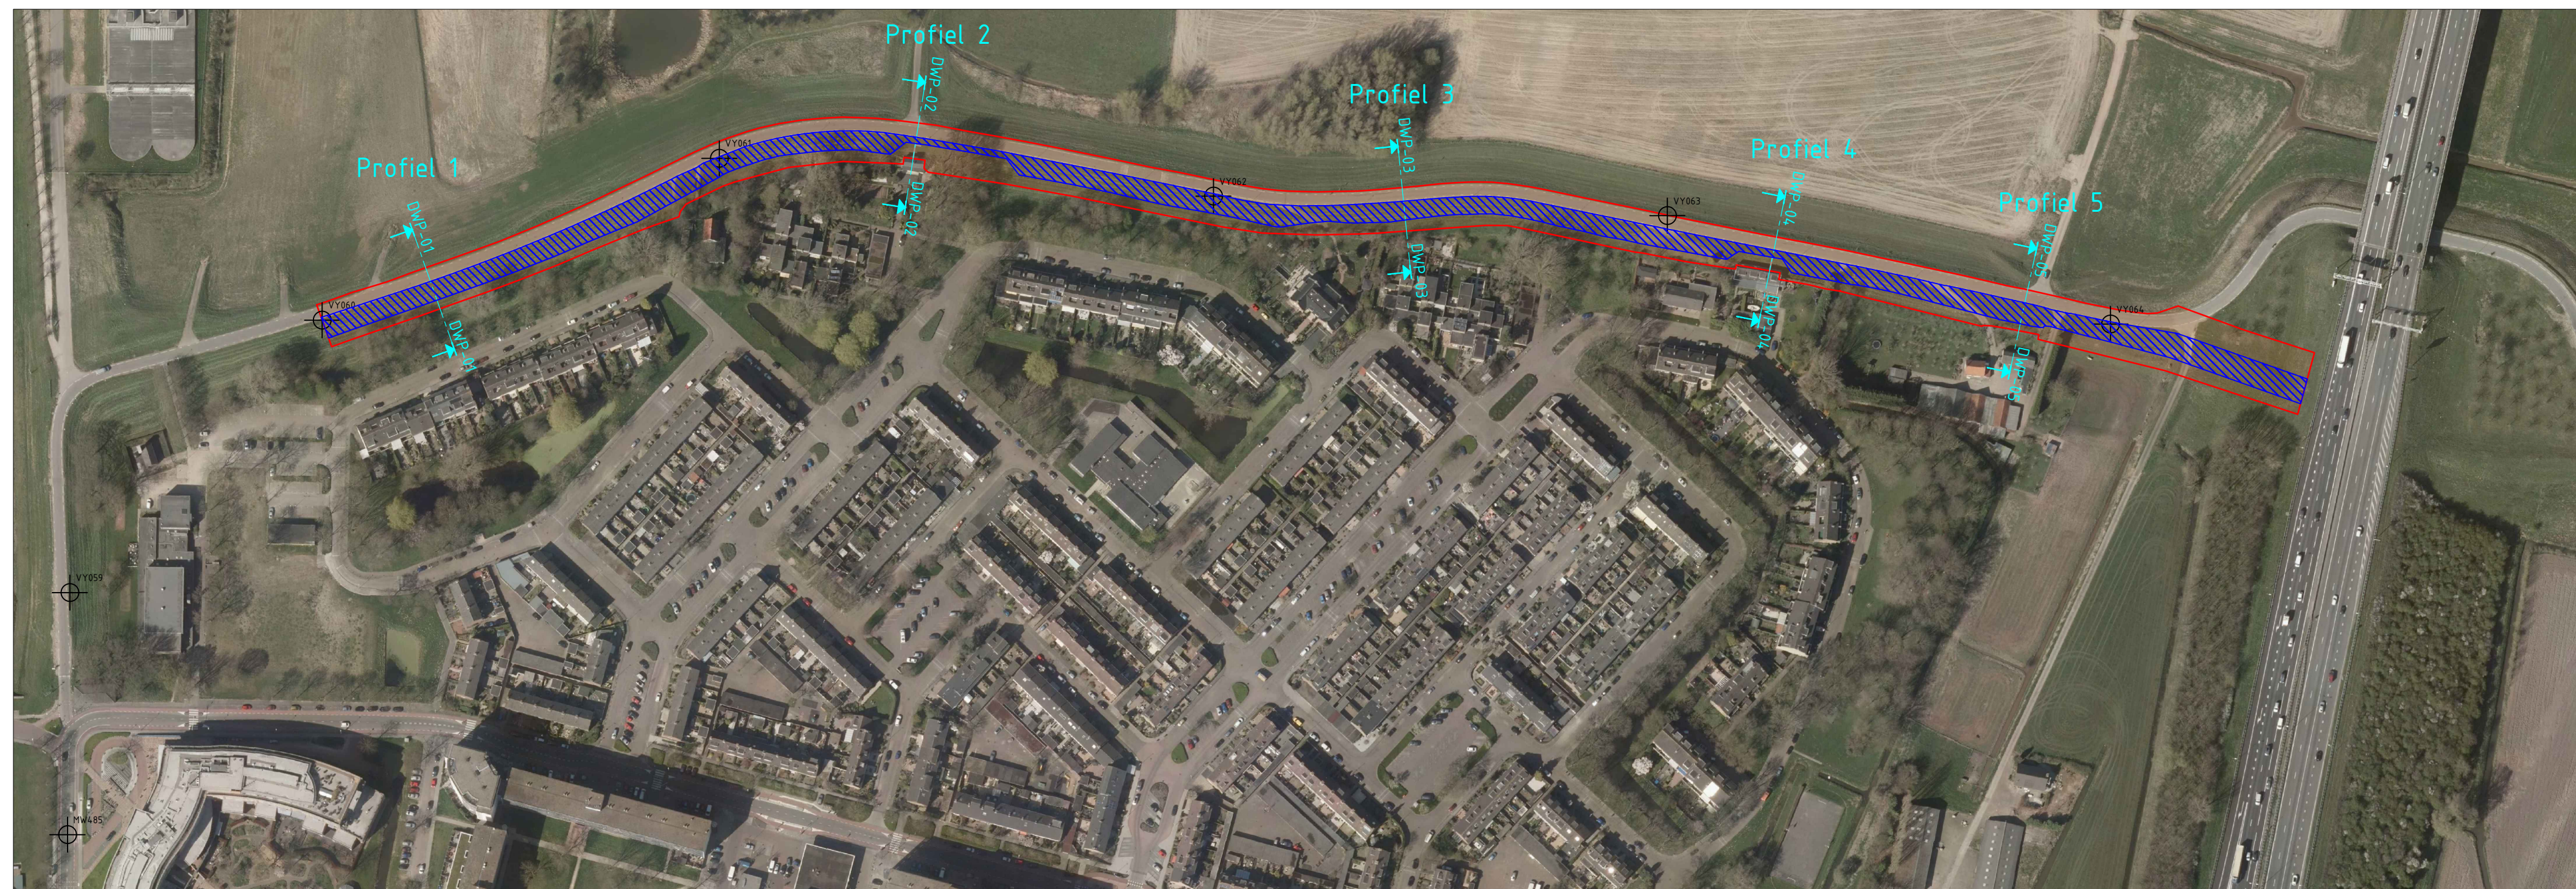[illegible]

Bovenaanzicht
SCALE 1:2000

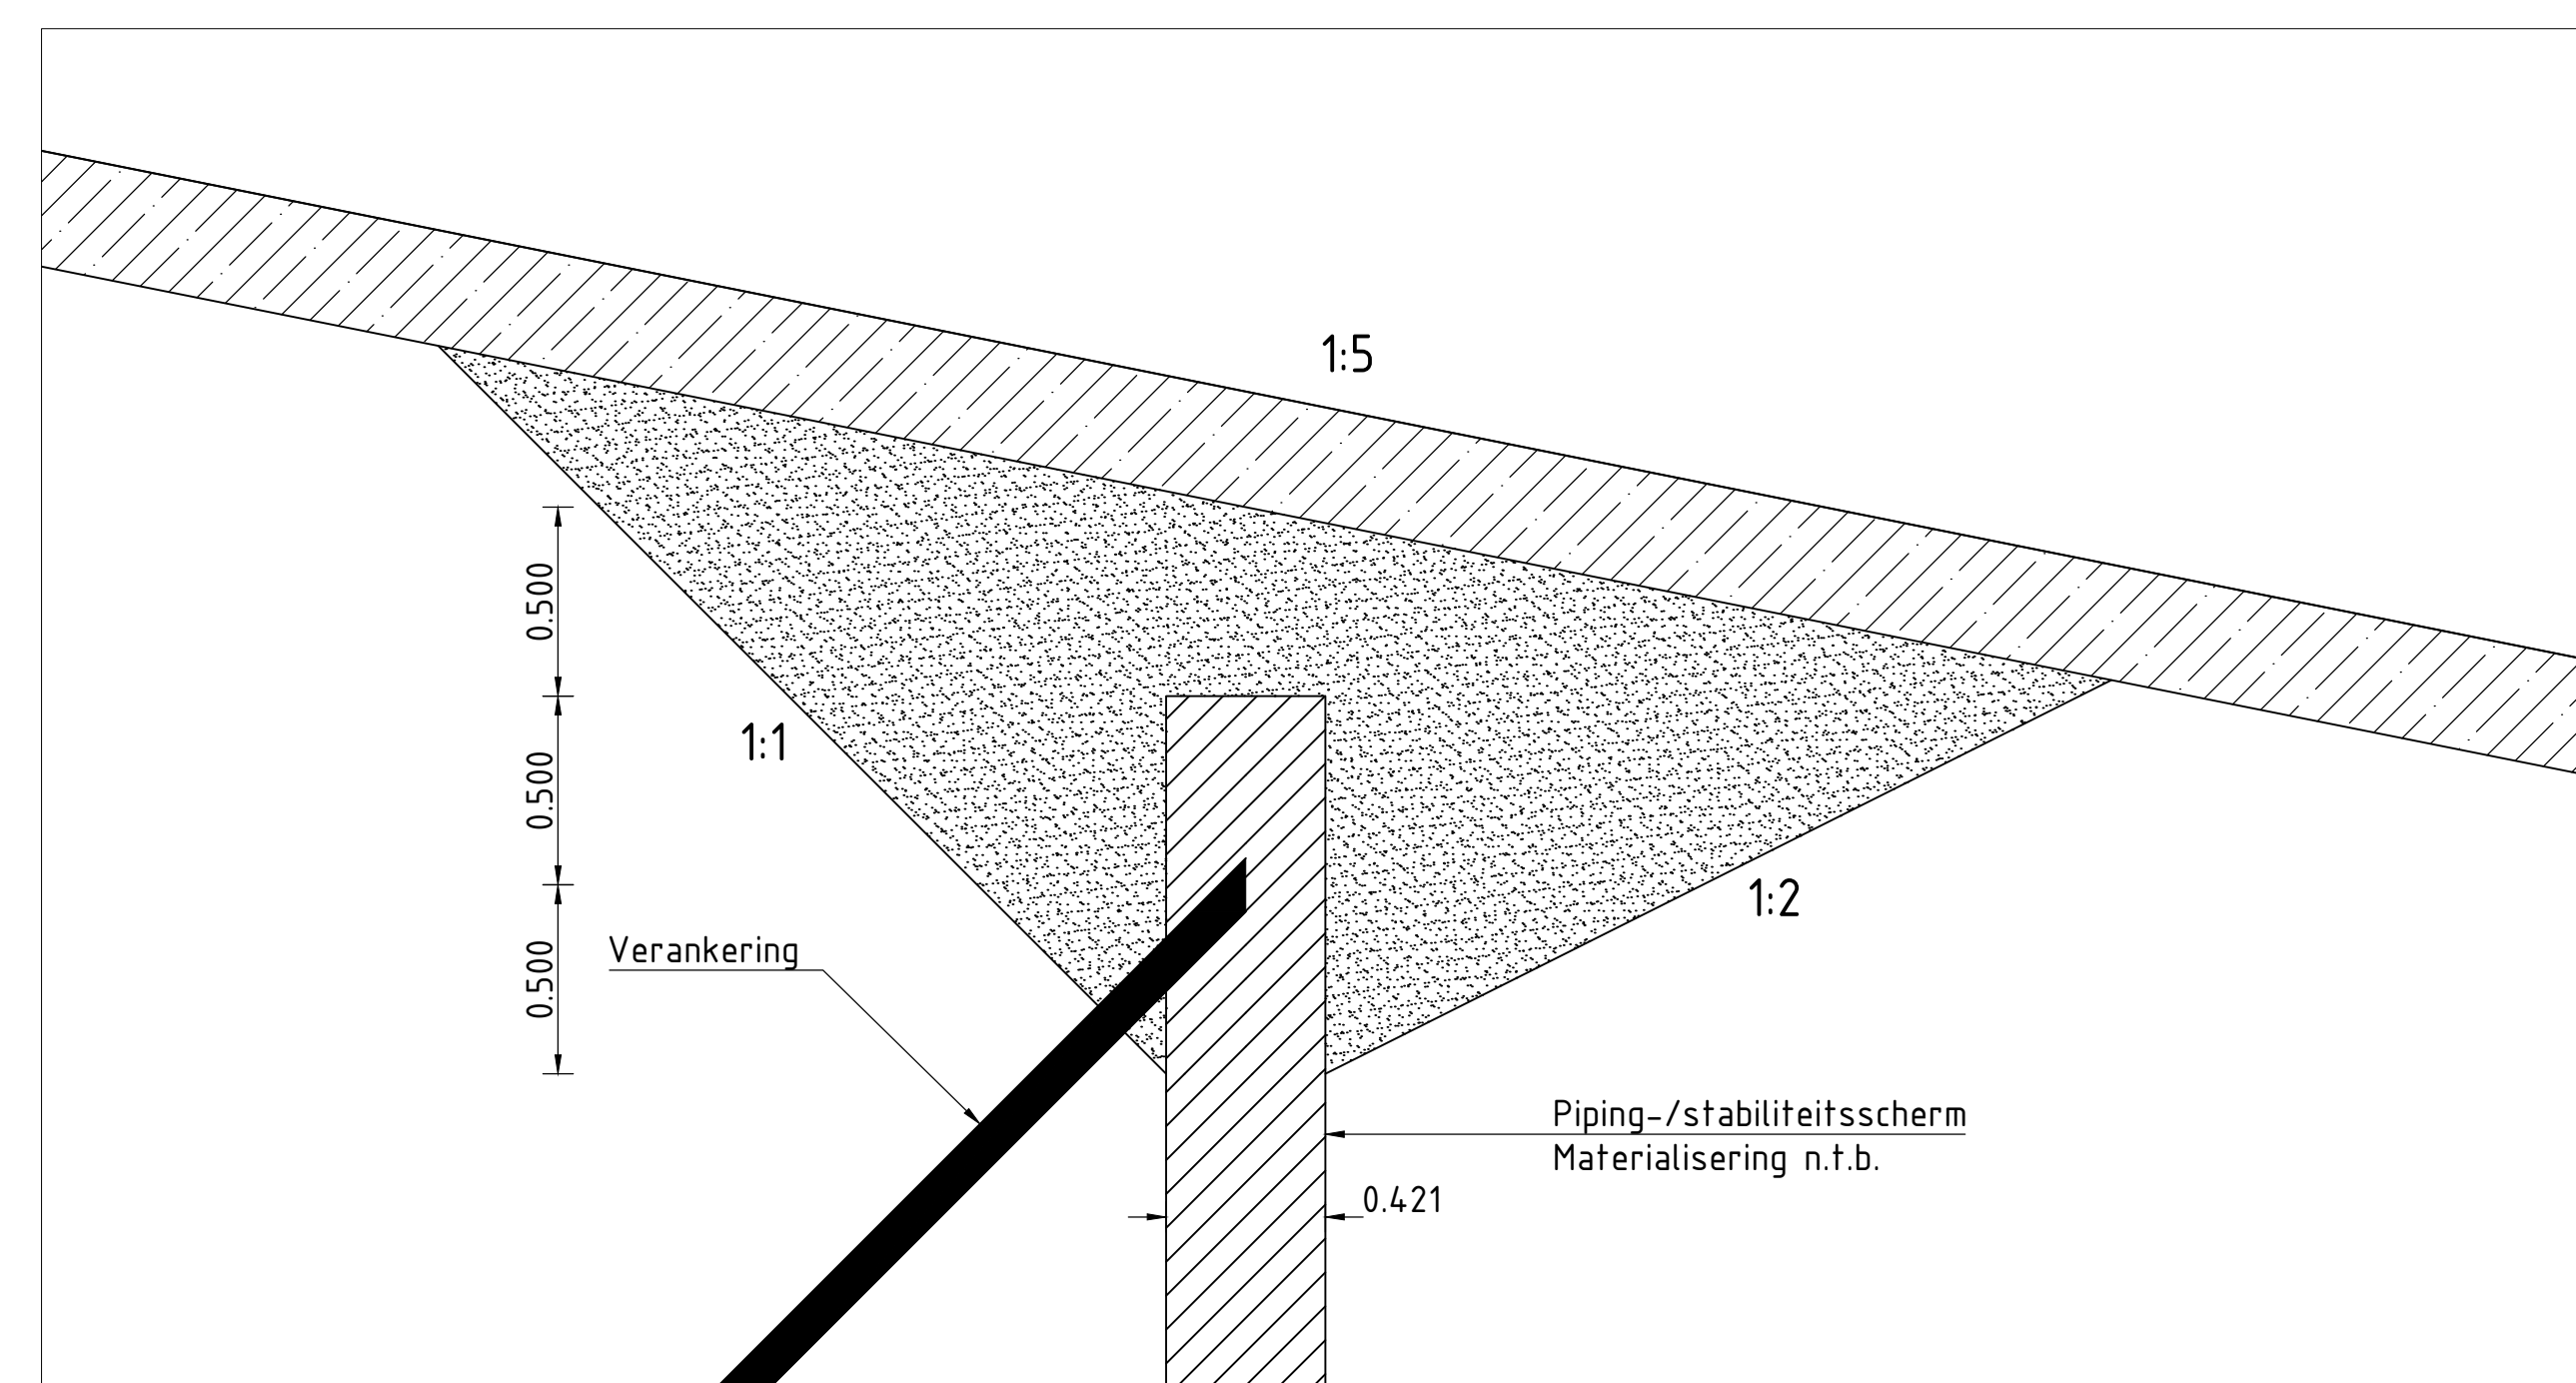

Detail piping-/stabiliteitsscherm
SCALE 1:20

Opmerkingen					
1. Maten in meters.					
2. Maten in meters i.o.v. N.A.P.					
G.5 VO dijkversterking Vianen		Hanna Houtman		Erik Arndt	
aanleg		project		aanvraag	
opdrachtgever		Waterschap Rivierland			
project		VO dijkversterking Vianen (VY060 t/m VY064+125m)			
voorzichting		Doorsneden en bovenaanzicht			
formaat		A0		documentnummer Definitief	
schaal		1:200		projectnummer / tekeningnummer BG2964-101-01	
fase		VO		documentversie 0.5	
bladnr.		1		5	