




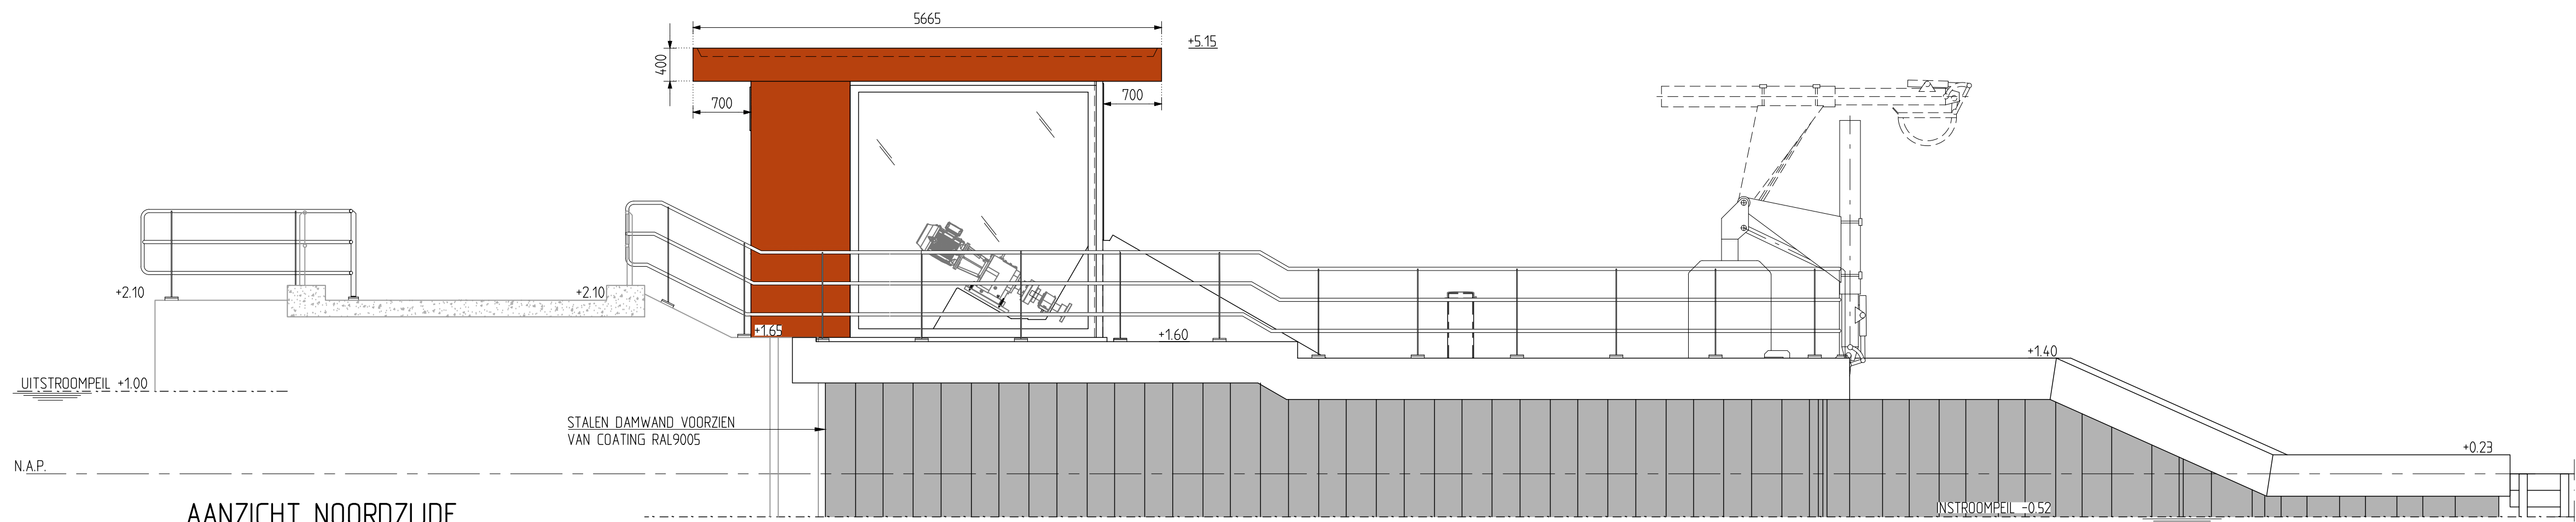


AANZICHT NOORDZIJDE
SCHAAAL 150

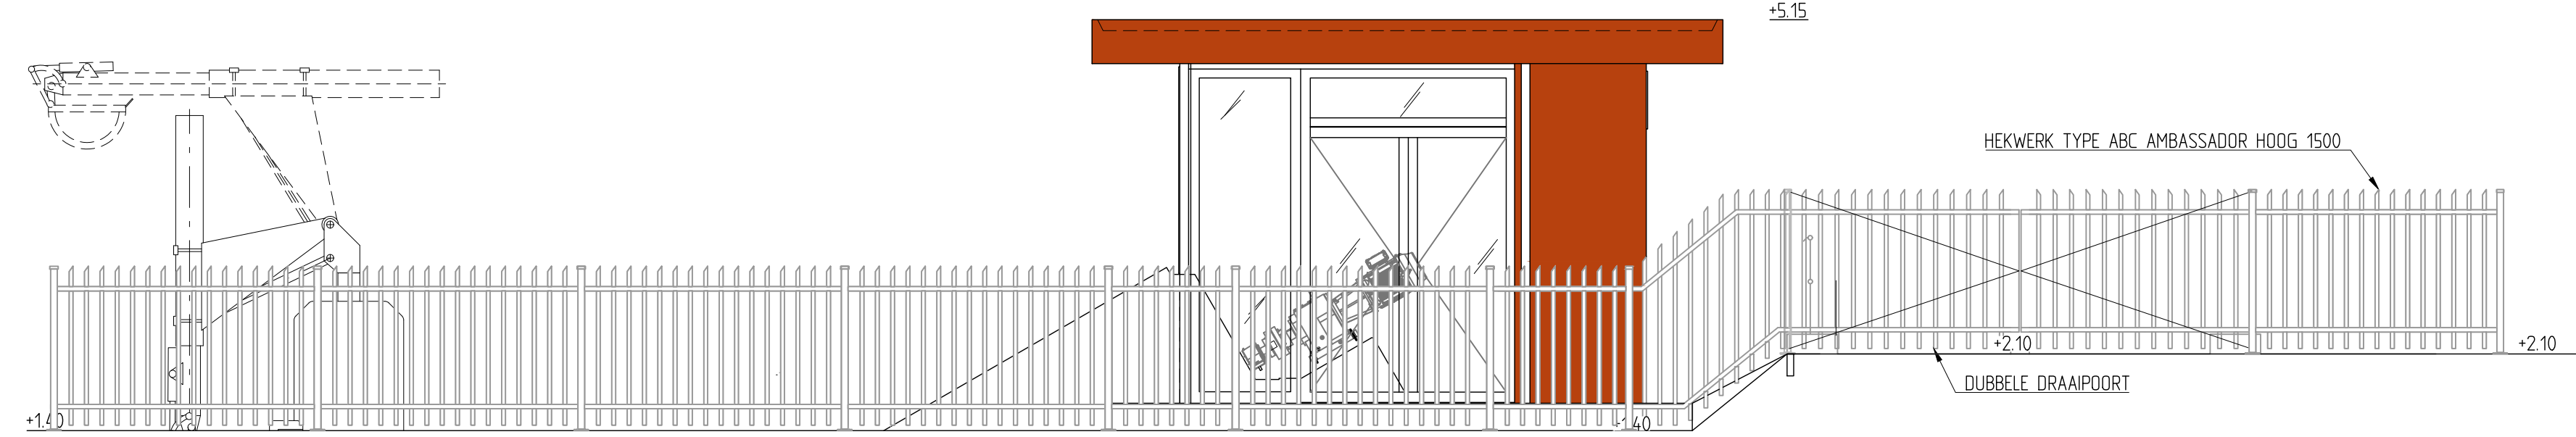


AANZICHT ZUIDZIJDE
SCHAAAL 150

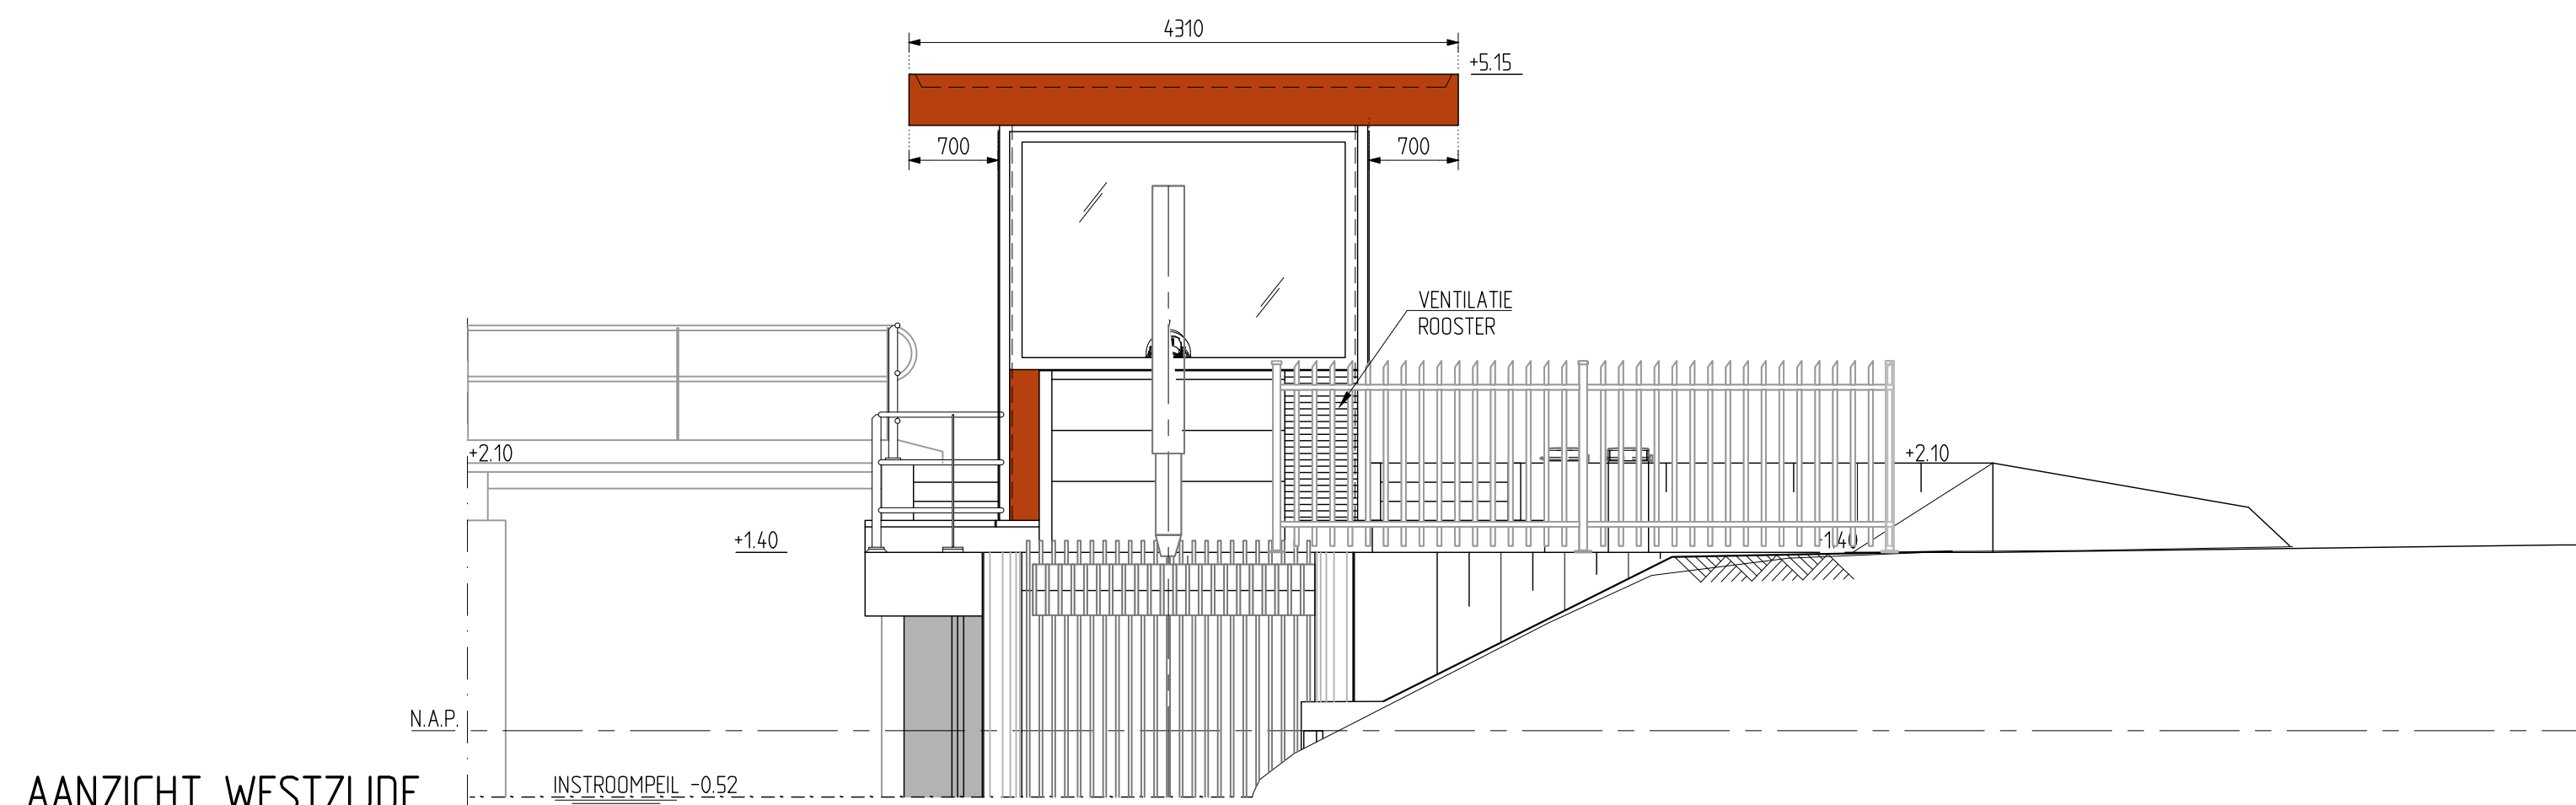


AANZICHT WESTZIJDE
SCHAAAL 150

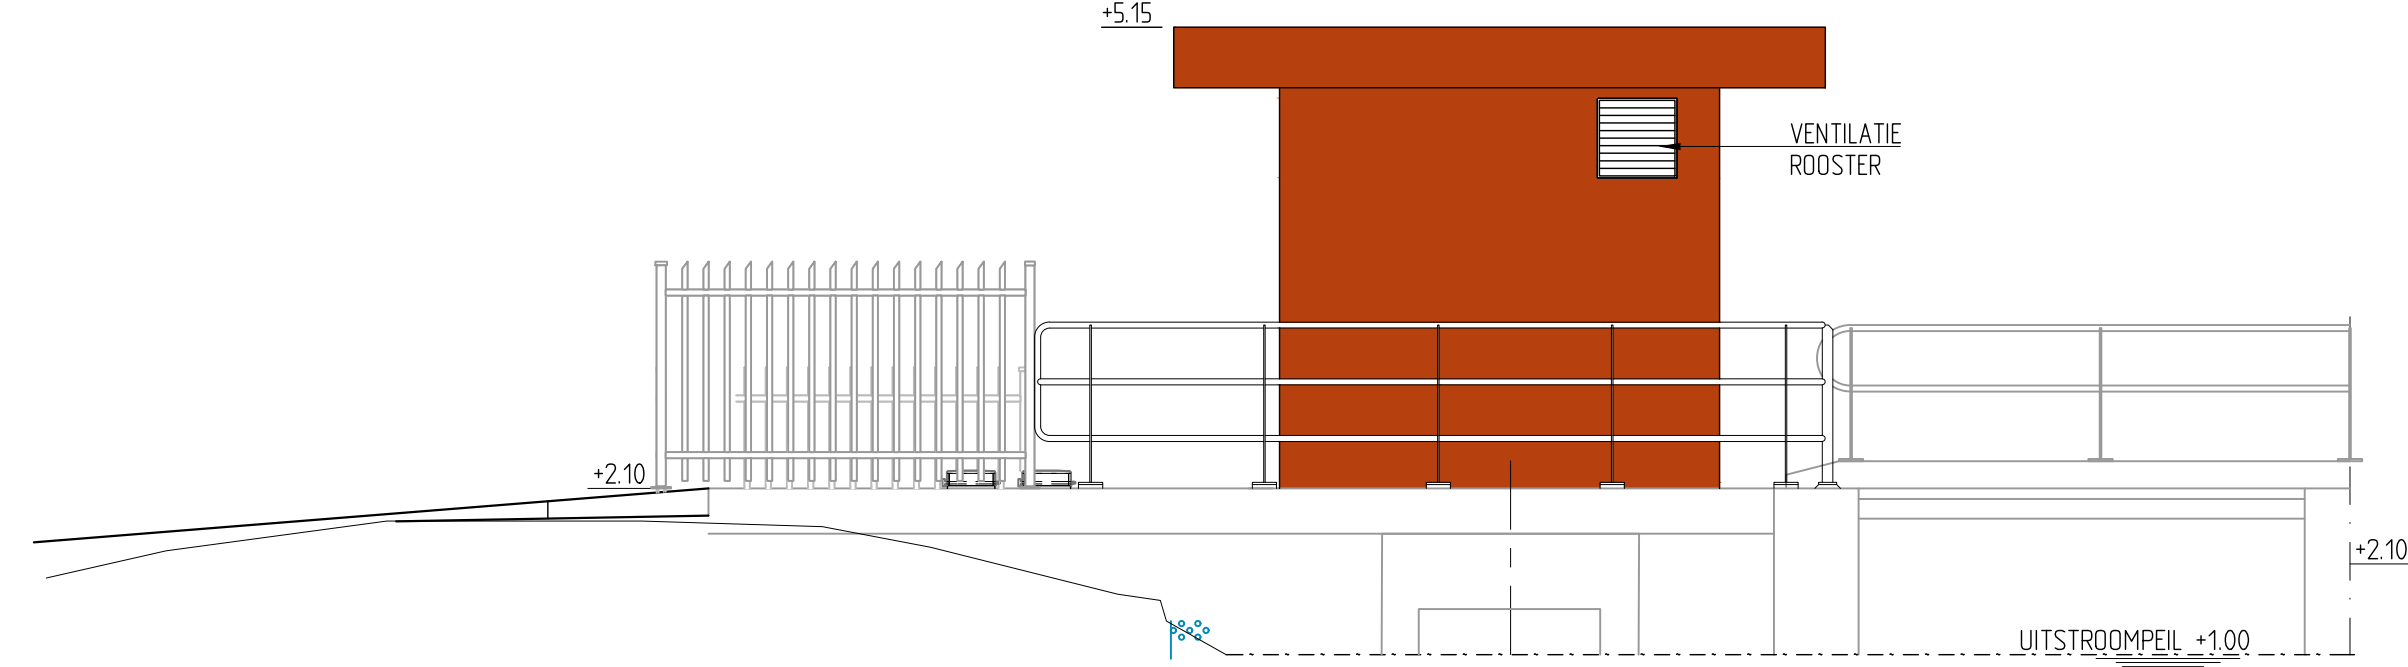


AANZICHT OOSTZIJDE
SCHAAAL 150

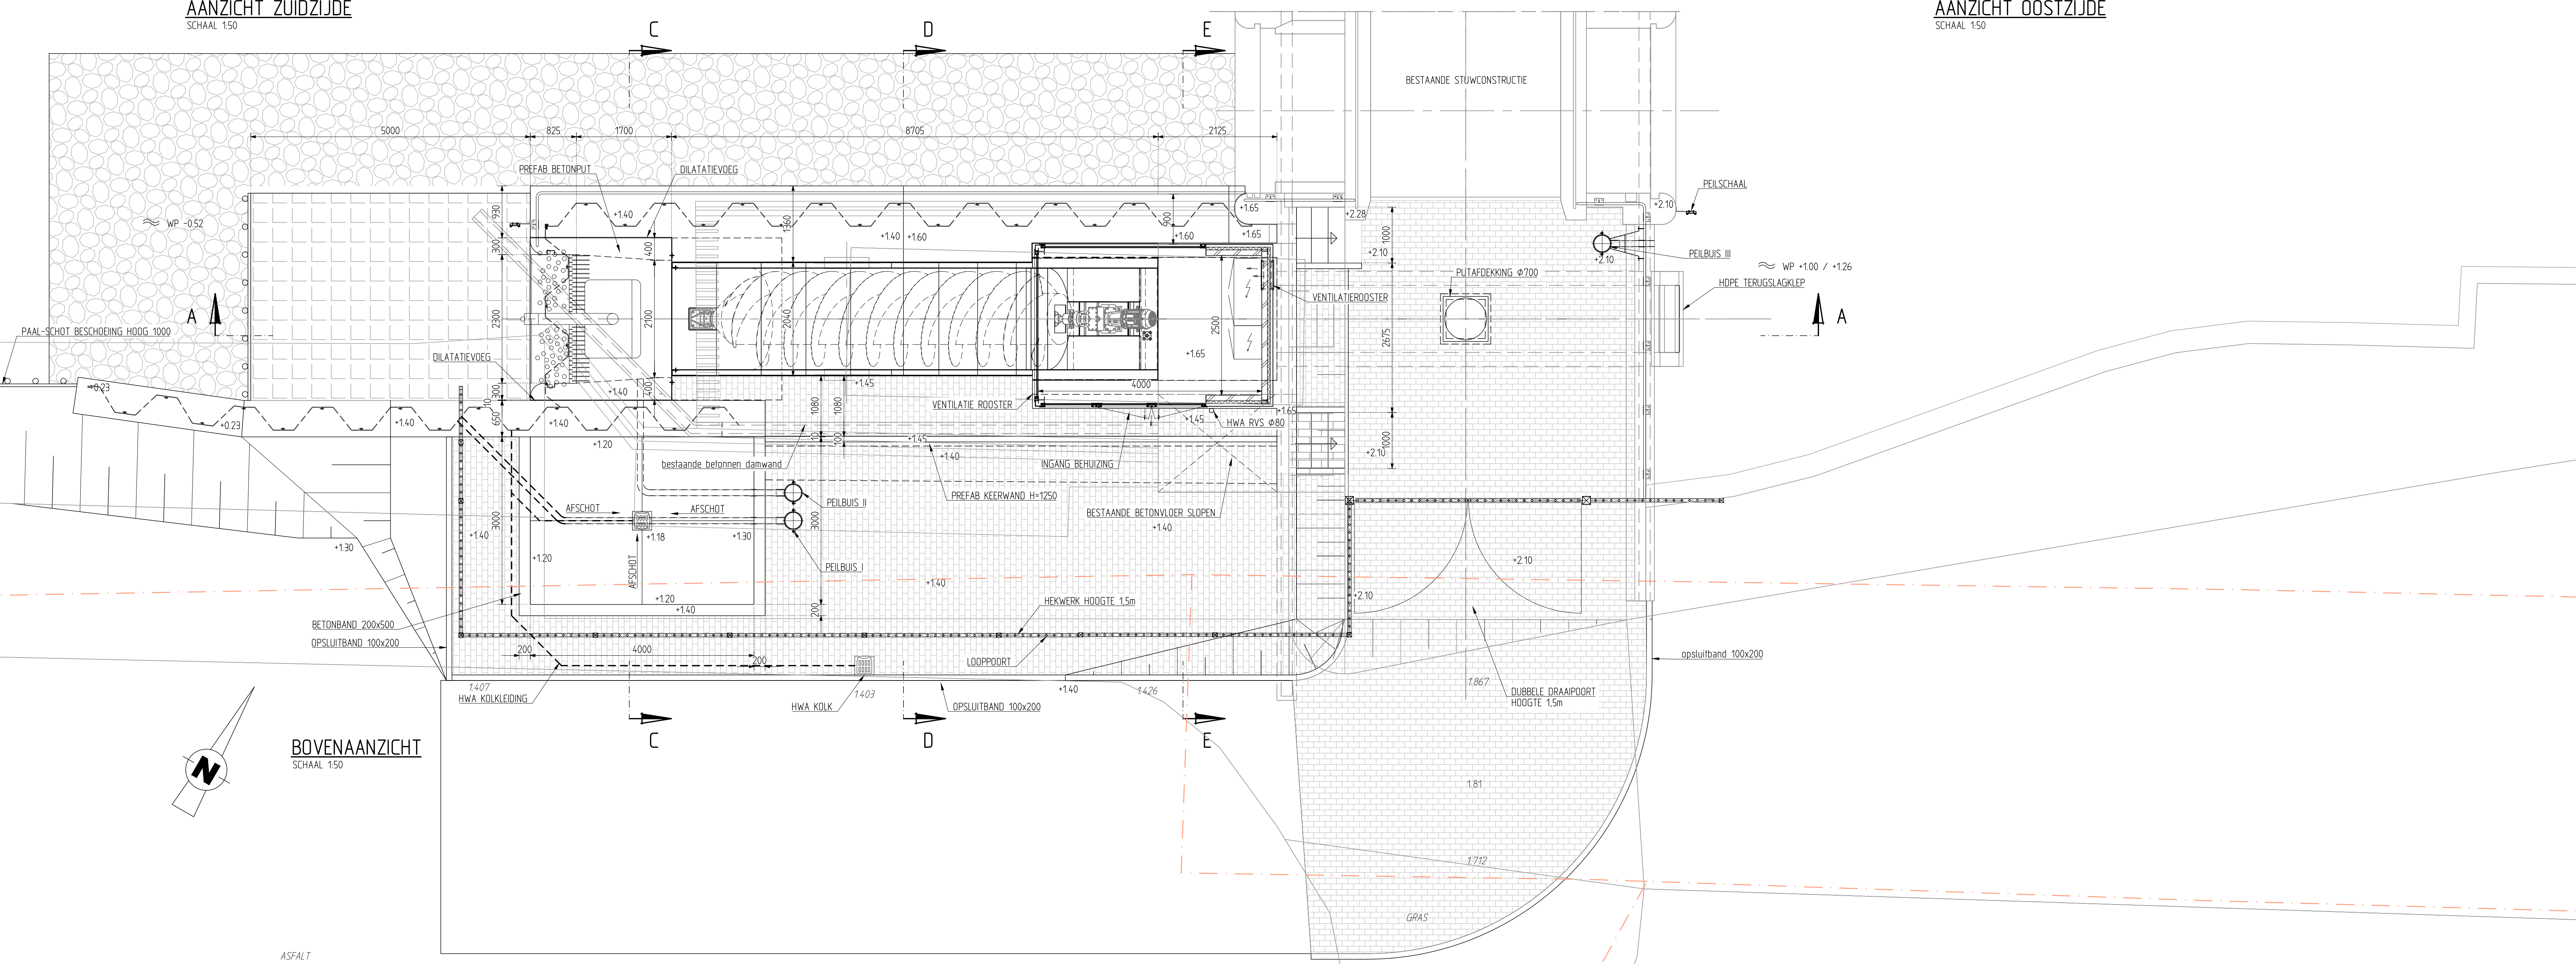


BOVENAANZICHT
SCHAAAL 150

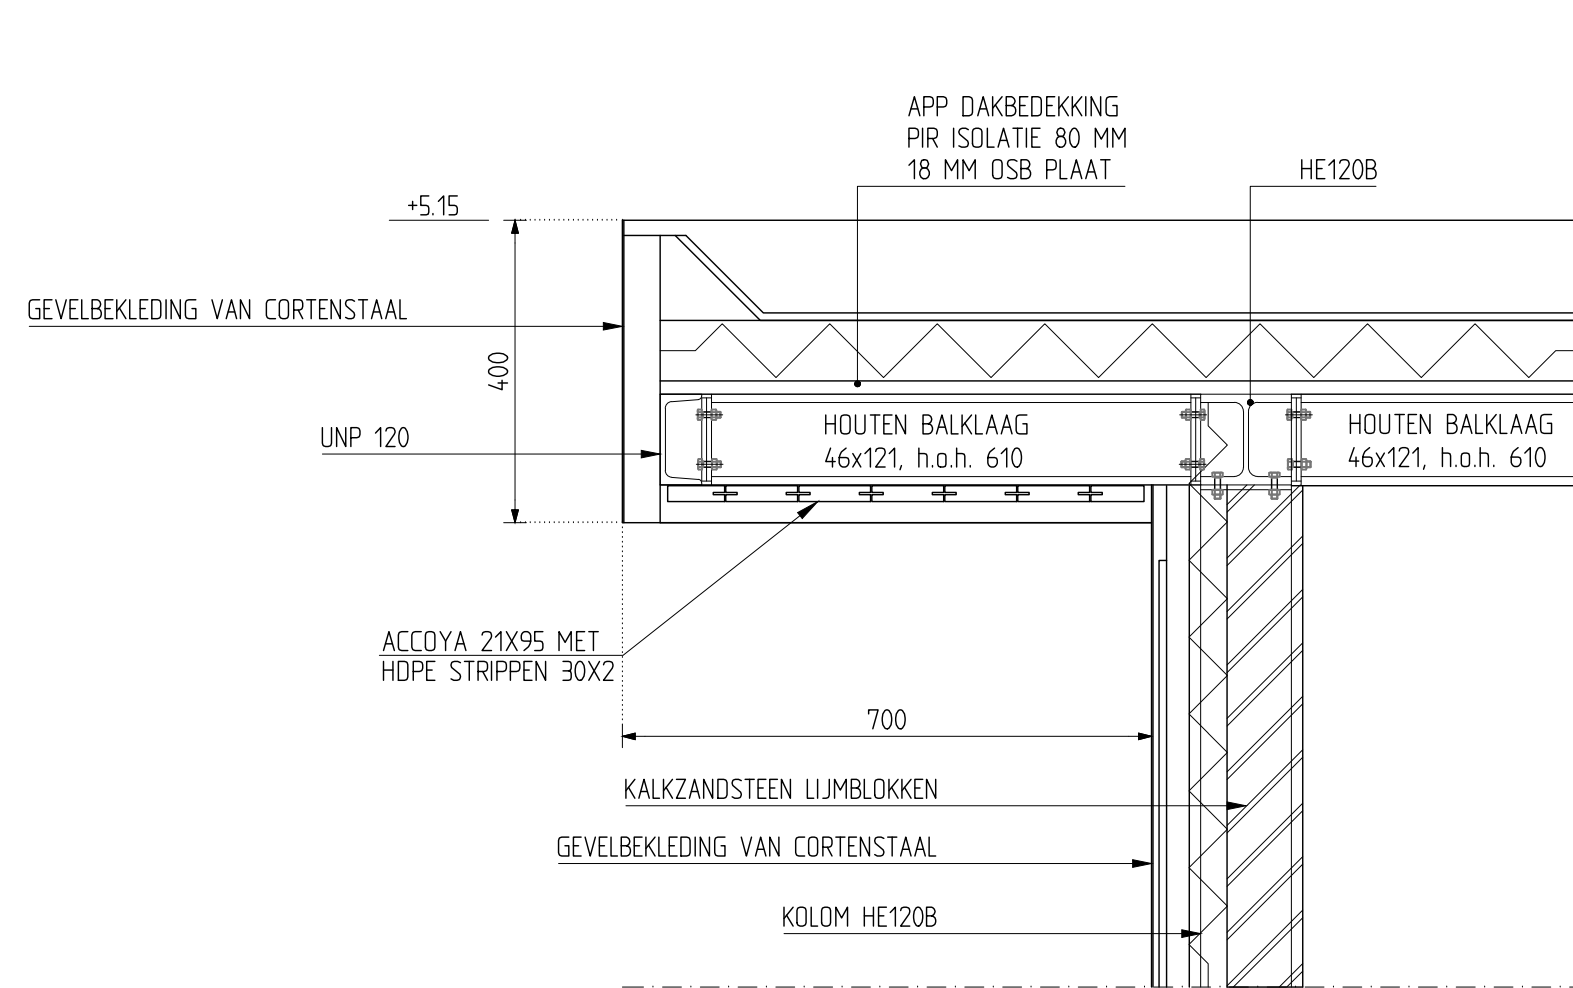

DETAIL DAKRAND
SCHAAAL 1:10

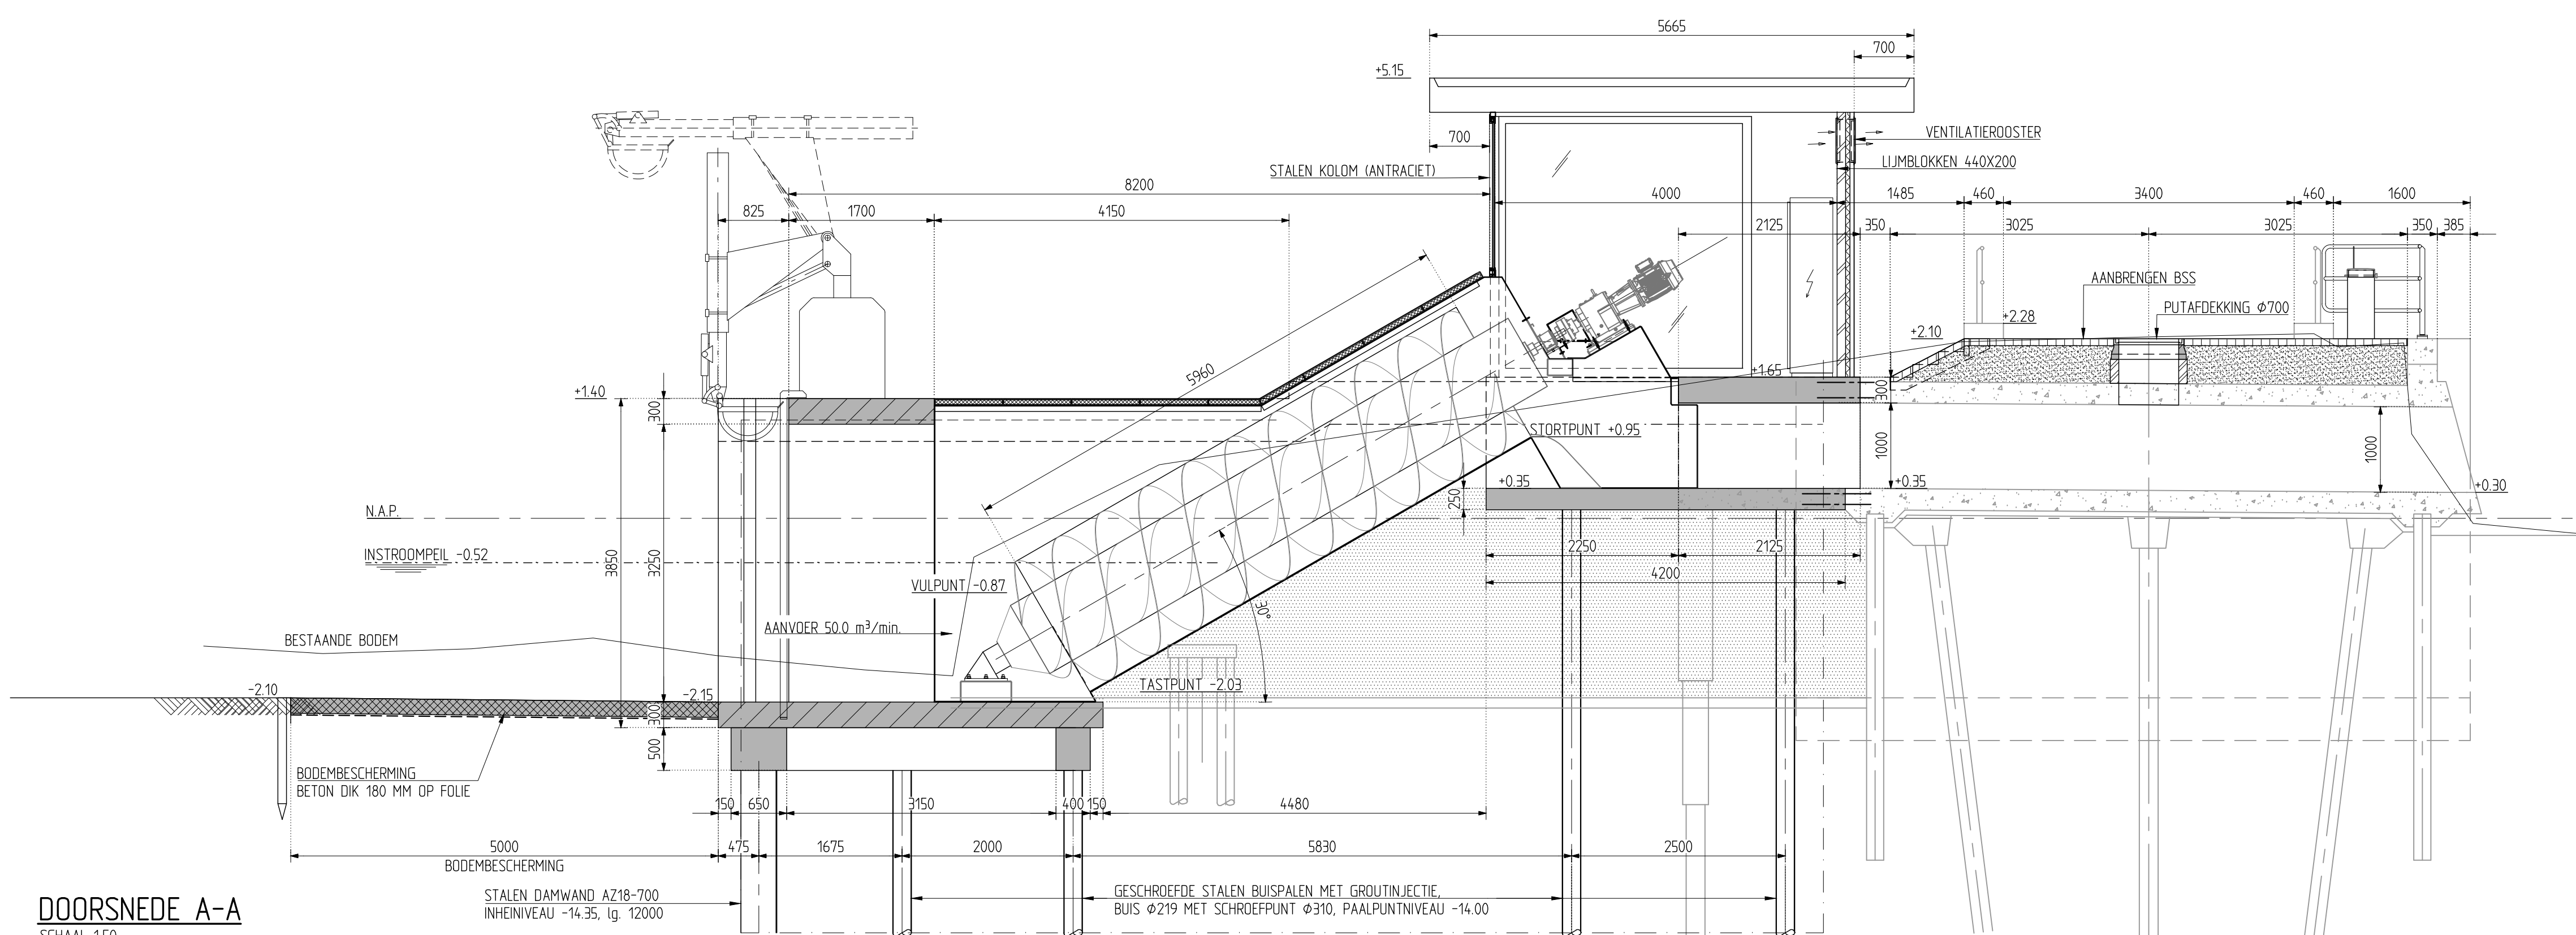

DOORSNEDE A-A
SCHAAAL 150

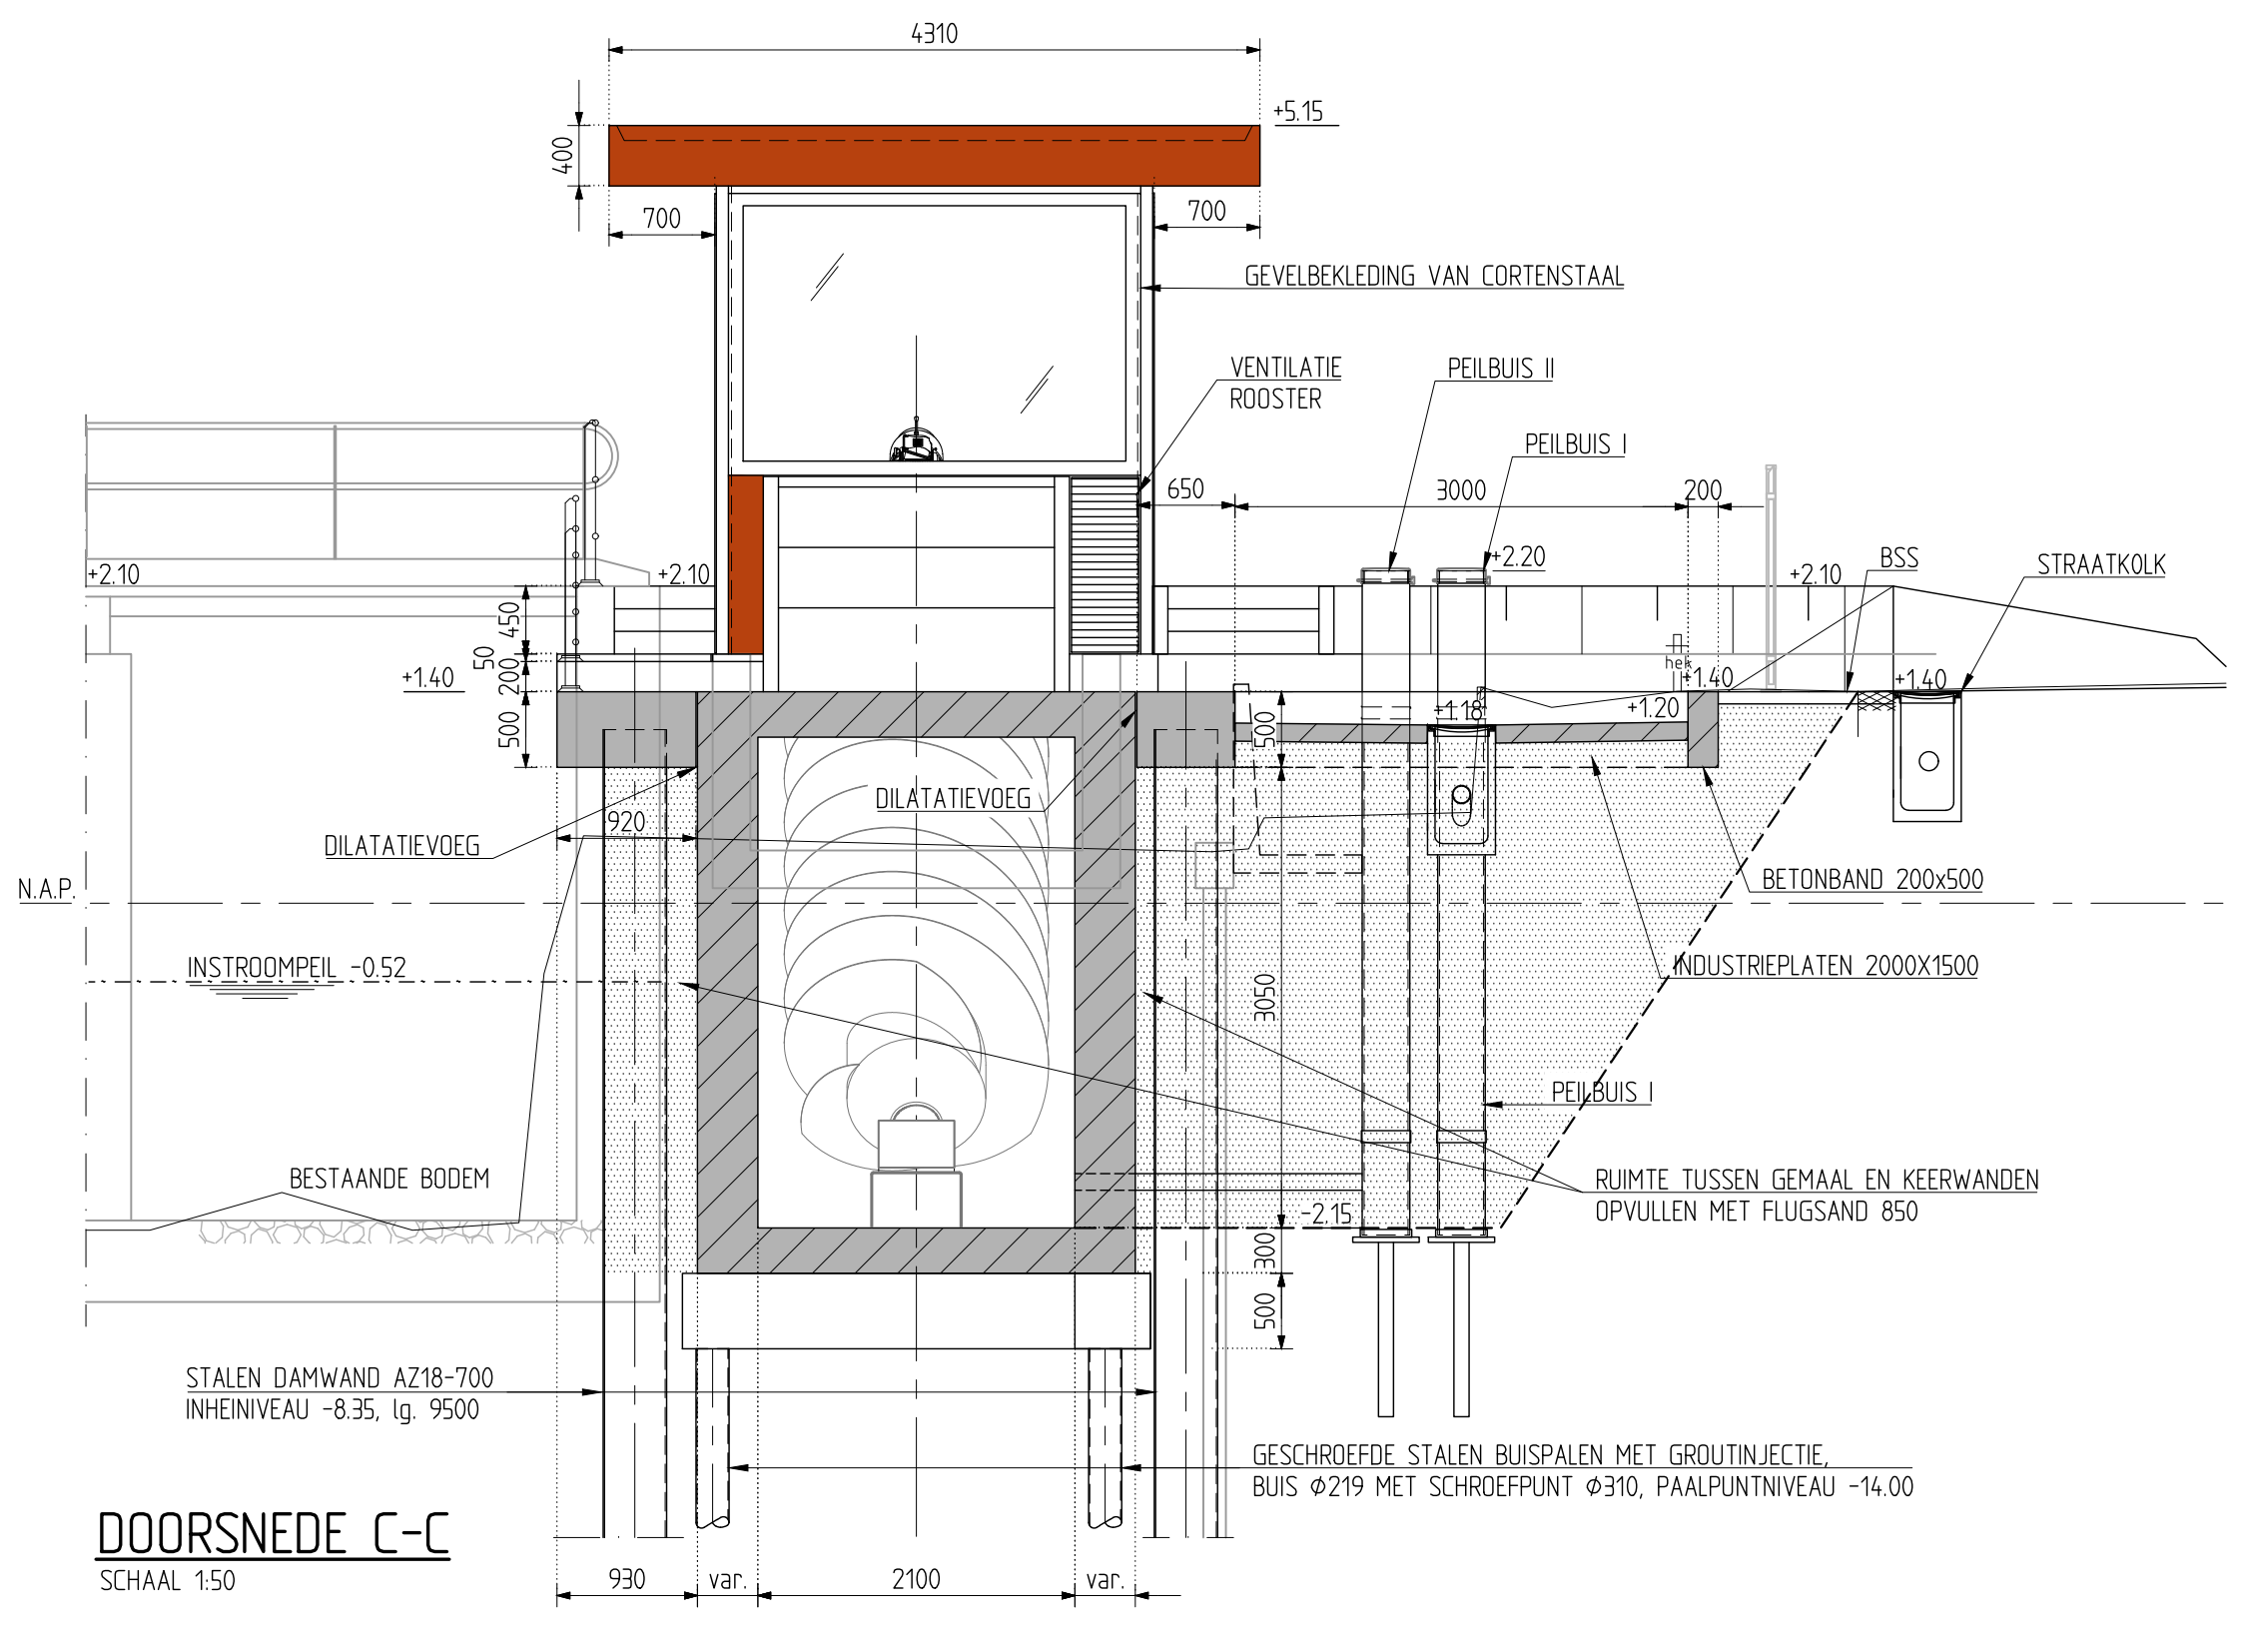

DOORSNEDE C-C
SCHAAAL 150

VERKLARING	
	GEWAPEND BETON
	PREFAB BETON
	VULBETON
	ONDERWATERBETON DIK 180
	ZAND
	FLUGZAND
	GRAS
	BETONSTRAATSTENEN
	ASFALT
	BODEMBESCHERMING BETON DIK 180
	HWA

00.51.0

0.51.0

1.01.0

1.51.0

2.01.0

Schaal 1:50

REVISIE		Gemaal Drachten Zuid Vergunningaanvraag SITUATIE MET ONTWERP	
