
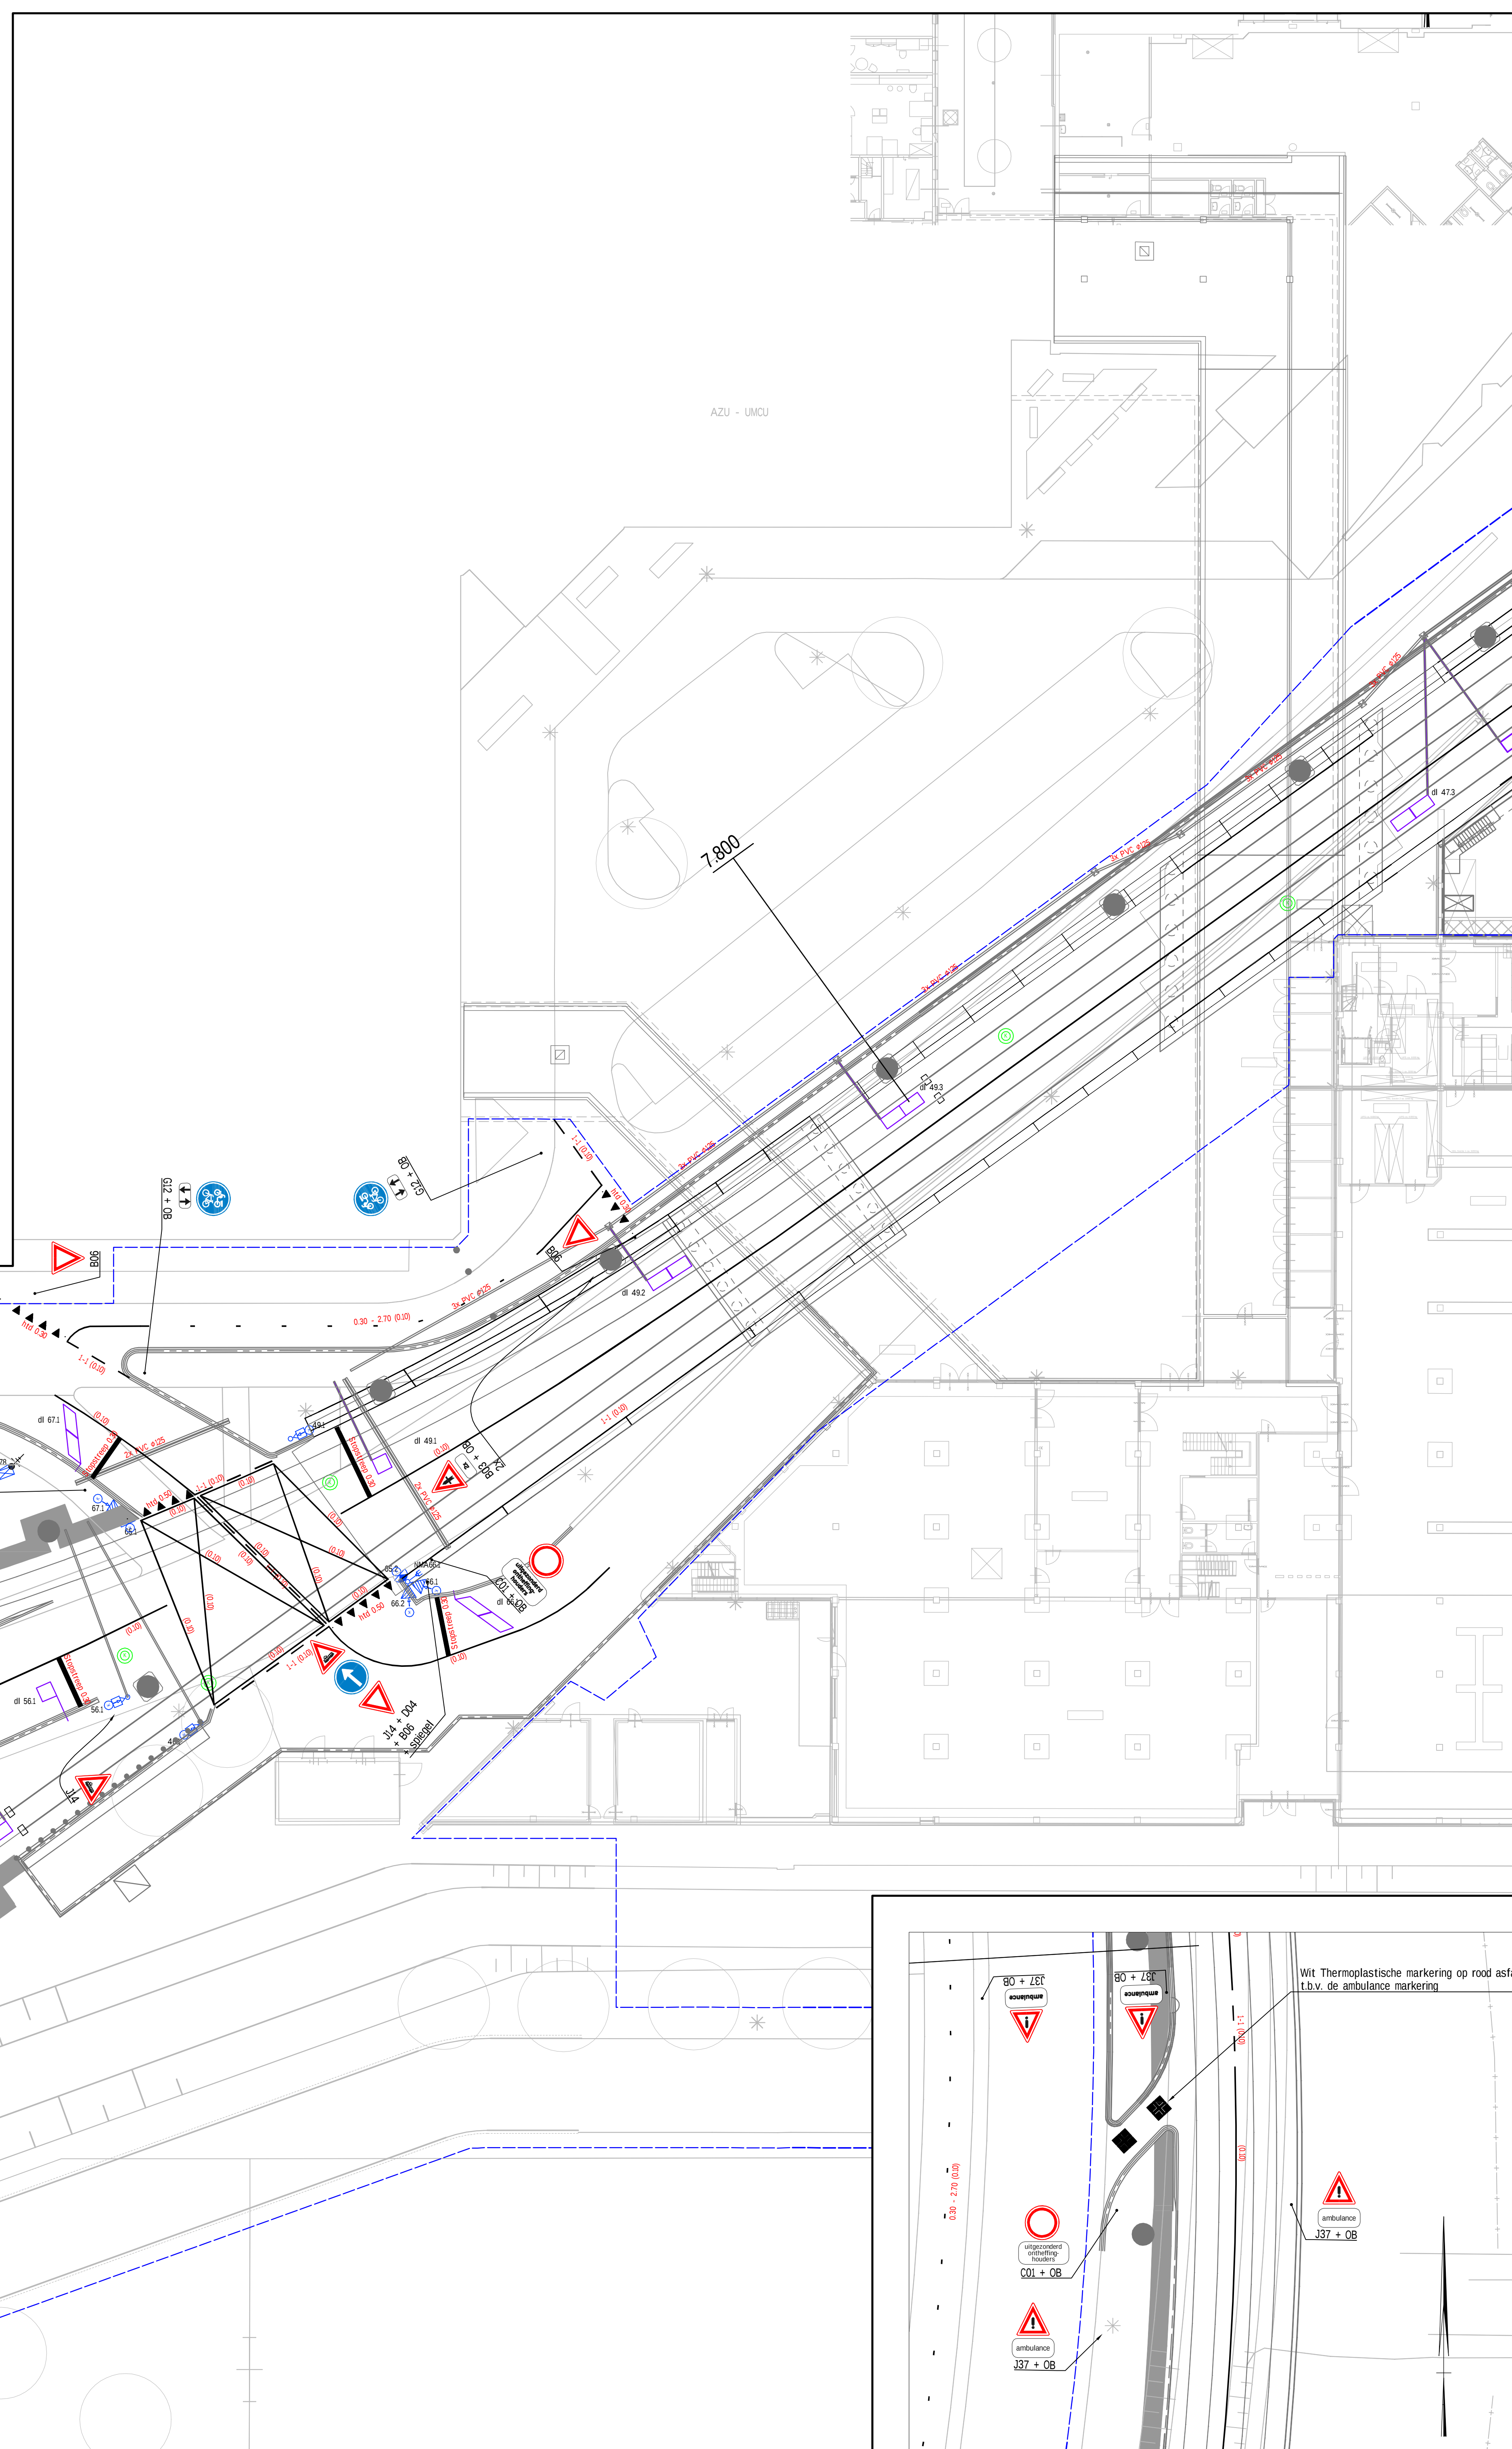
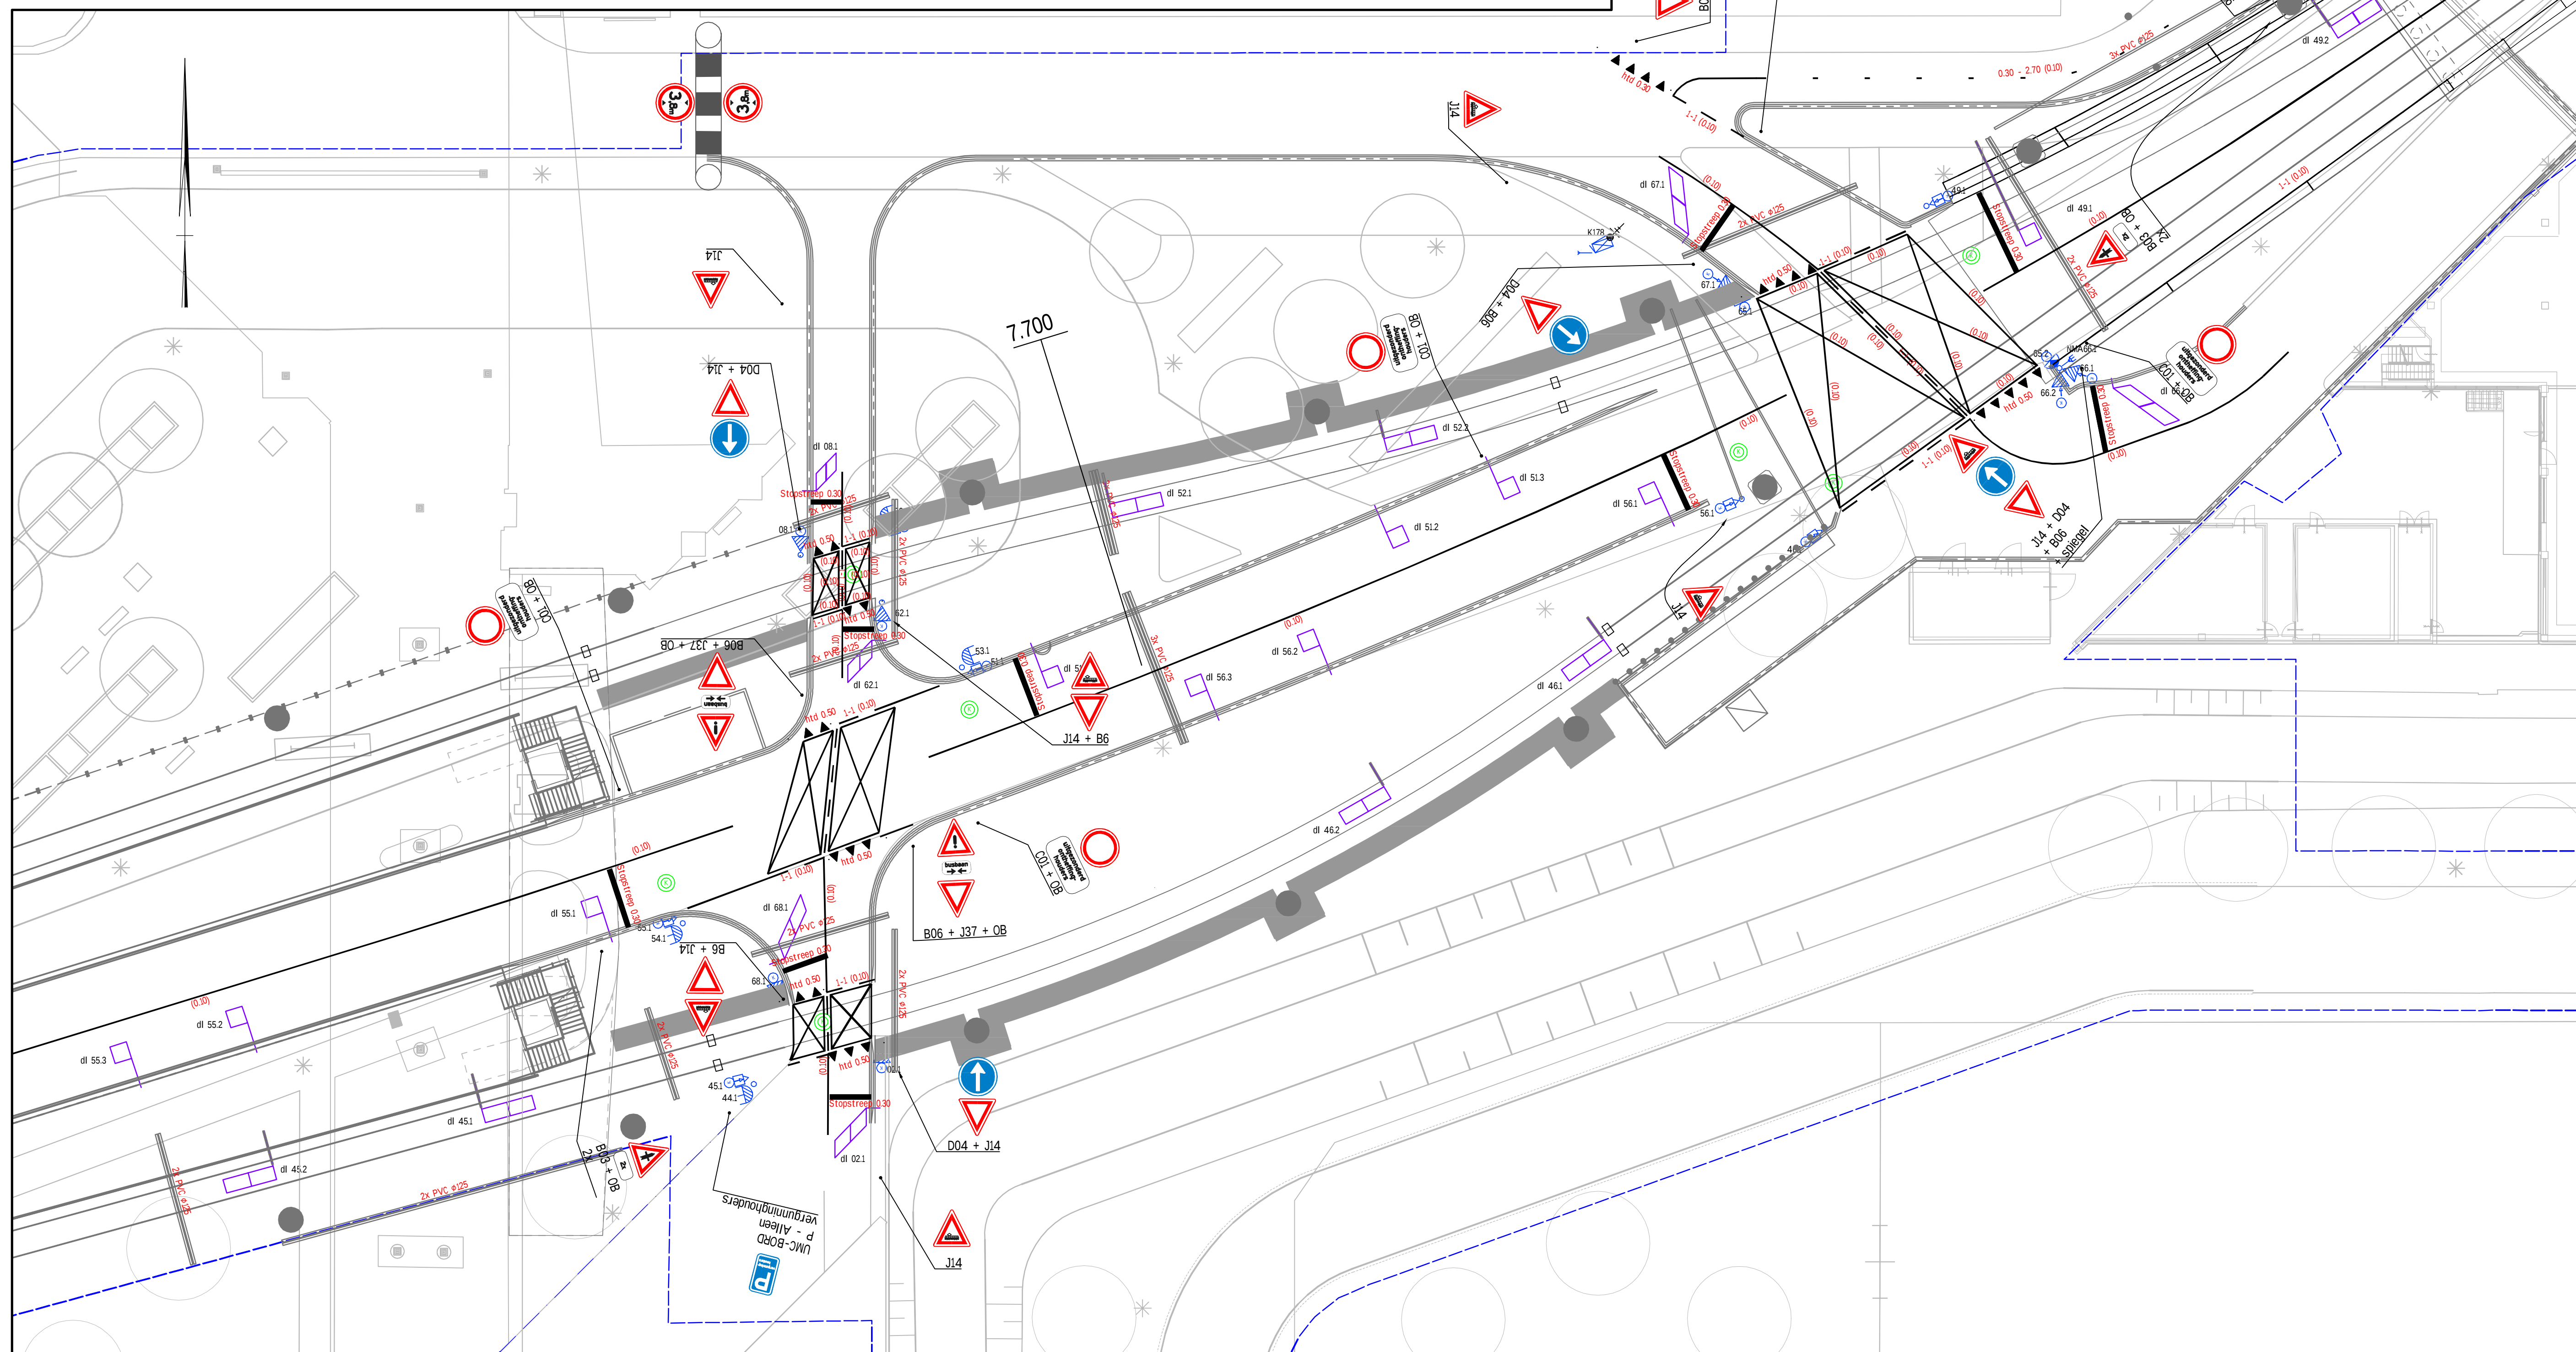


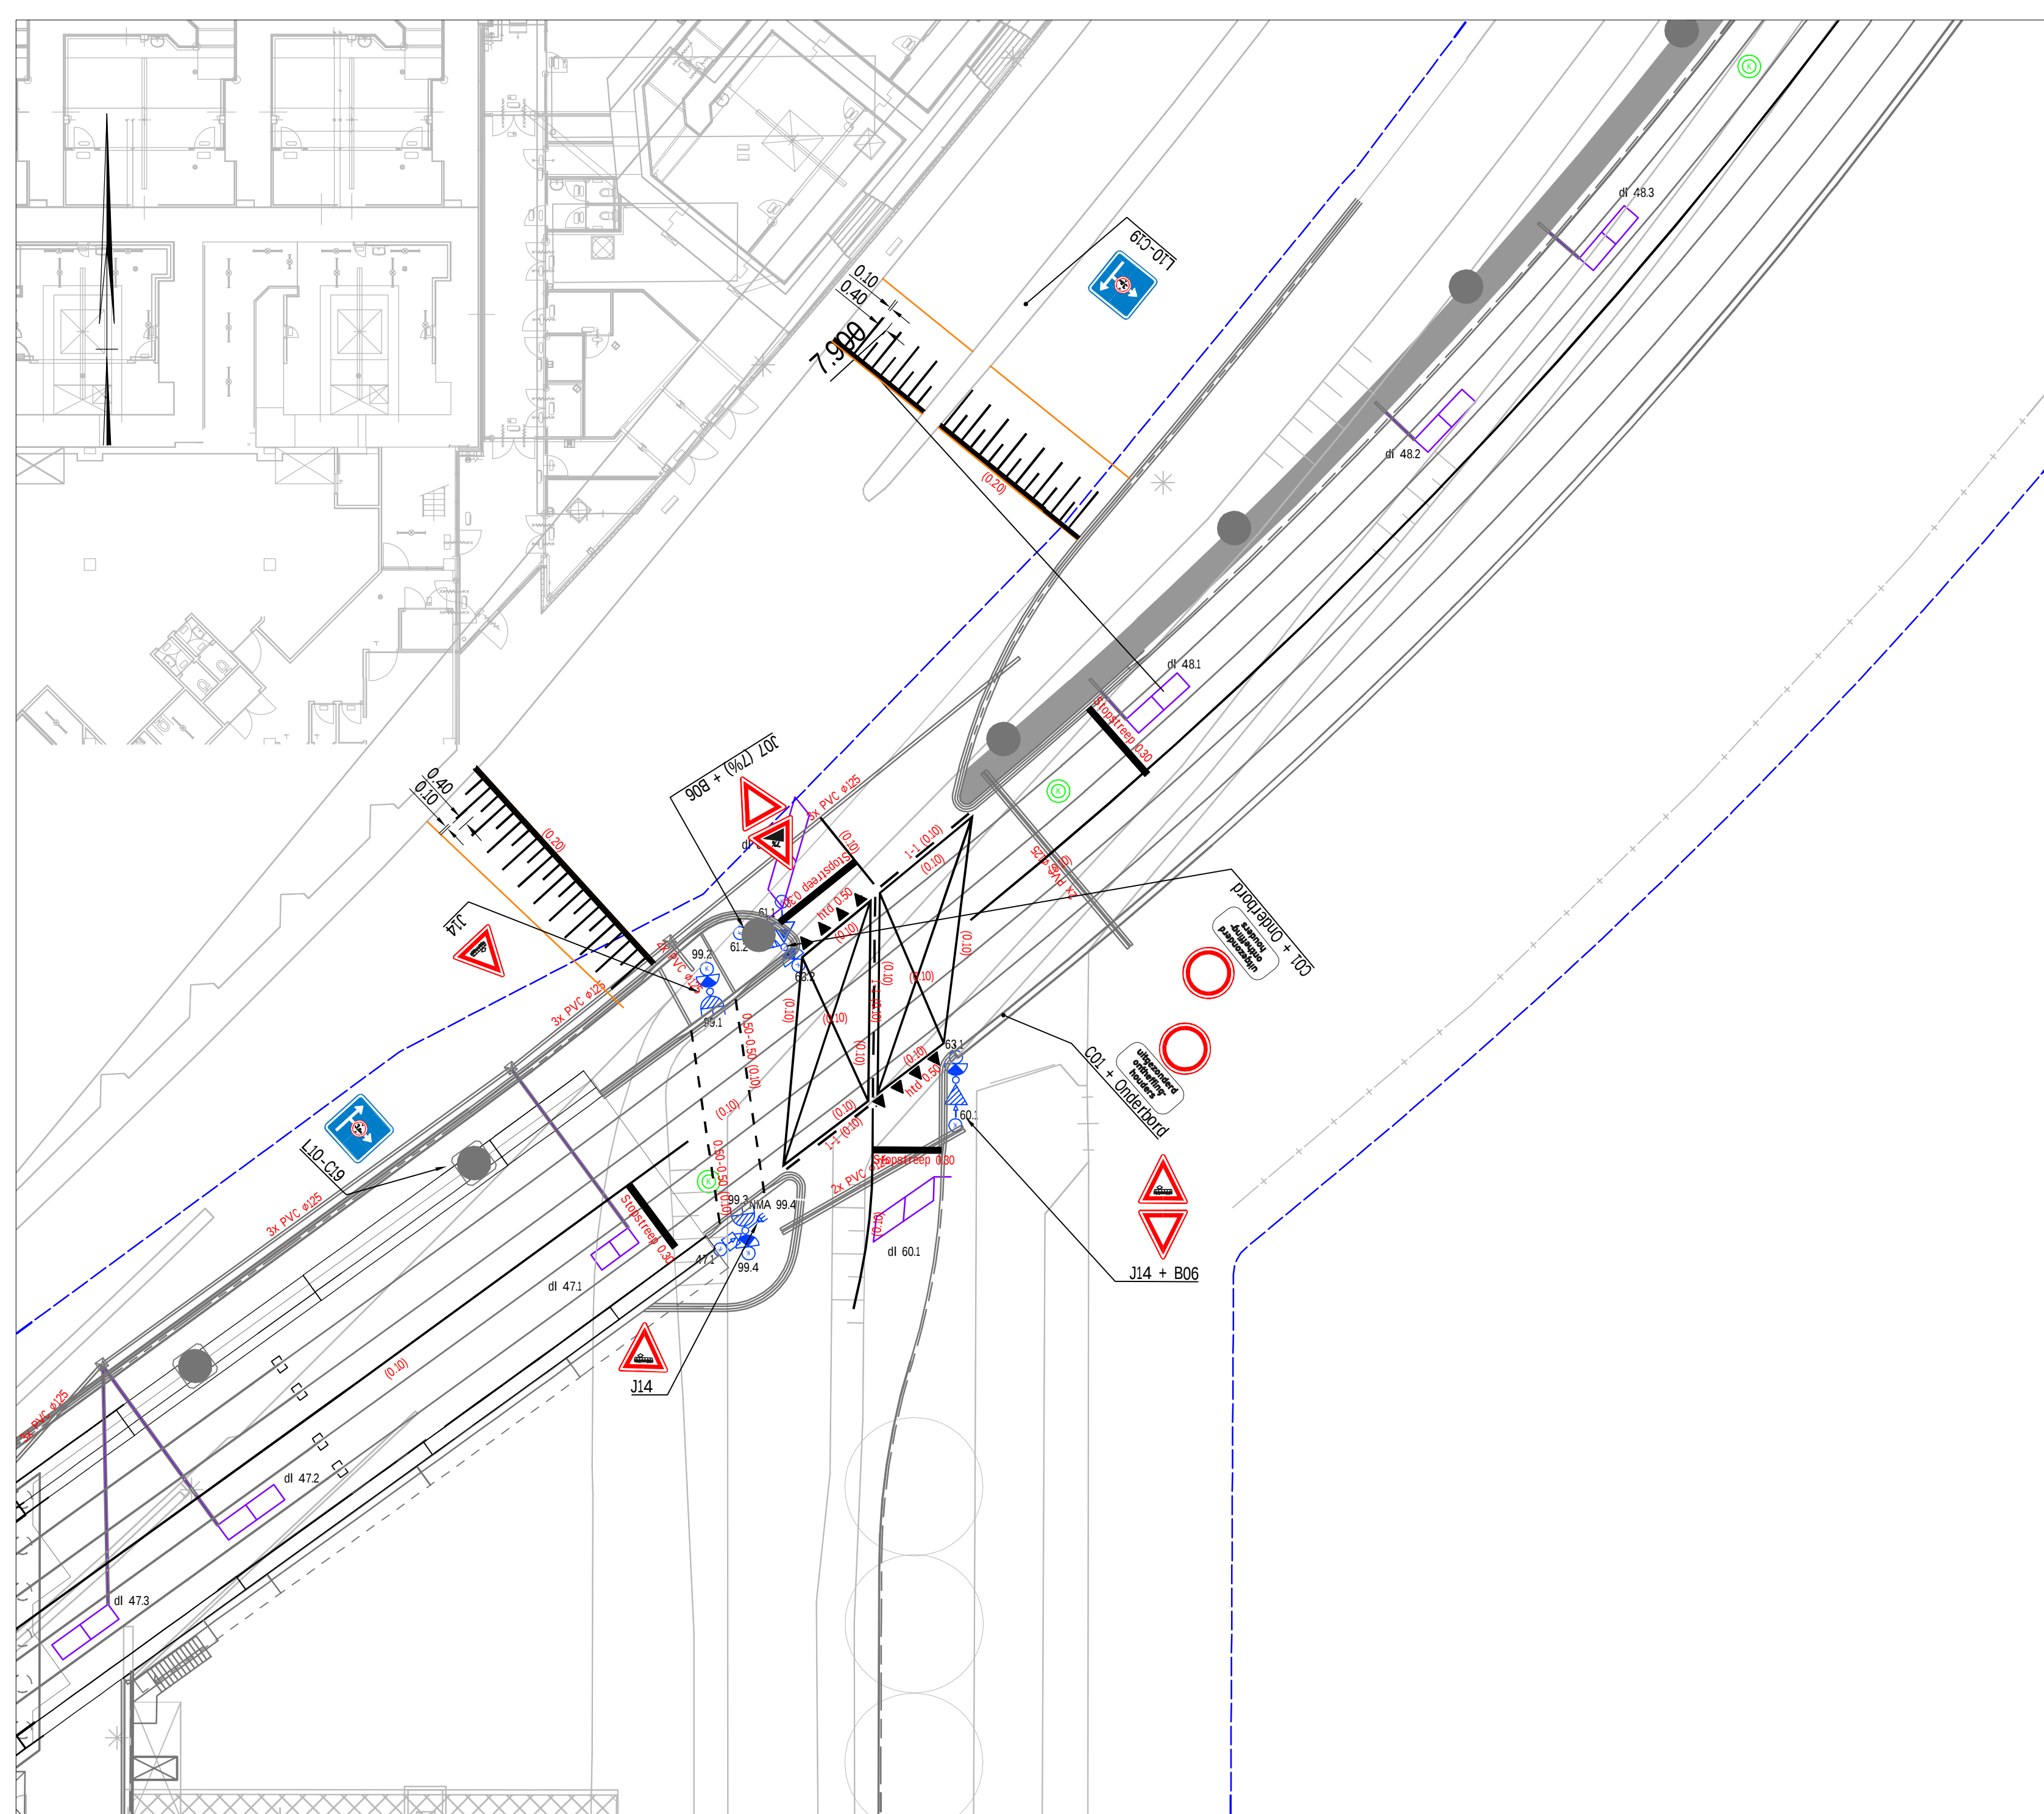


Legenda	
P001 Algemeen	Bestaande situatie Nieuwe situatie
P002 Spoor	Spoorstaaf
P003 Openbare ruimte	Hekwerk diverse types Slagboom Markering - doorgetrokken streep, 10cm breed Markering - 1-1 streep, 10cm breed Markering - 1-3 streep, 10cm breed Markering - 0.30-2.70 streep, 10cm breed Markering - 0.50-0.50 streep, 10cm breed Markering - haaiantanden 0.50-0.50, lengte 0.50m Markering - pijl voorsorteervak Standaard 5 meter Markering - puntstuk Markering - kanalisatietrepen 0.50-0.50, 10cm breed Markering - blokmarkering 0.50-0.50 Markering - enkele stopstreep, 30cm breed Markering - enkele stopstreep, 20cm breed (fietspad) Markering - ambulance doorsteek (VTW-38) Markering - afkruising enkele rijstrook Verkeersborden - eindsituatie Verkeersborden - plaatsen op fiespaal Verkeersborden - bevestigen aan aangewezen object Verkeersbord (L002) - eis 0,754 Zichtspiegel eis 0,035 Zichtspiegels - eis 0,035 Aanduiding vluchtdoor, conform NEN7010 Aanduiding vluchtdoor, conform NEN7010 Trap naar beneden Vluchtroute naar links Vluchtroute naar rechts BB13 Bebakening: Reflectorenpalen BB13 Conform CROW, Publicatie 207 Verkeersvoorziening - Platform helling Poort Vluchtdoor Bestaande poort/vluchtdoor Poort ProRail Bebording vluchtdoor/poort Detectie lus Portaal Uitgeiger K&P inleidpunt/uitmeldpunt Verkeerslantaarn 200 mm bestand Voetgangerslicht bestand Verkeerslantaarn 300 mm Verkeerslantaarn met onderlicht Verkeerslantaarn (200 mm) met fietssymbol Verkeerslantaarn met tramwaarschuwingsschicht Buslicht plus rijrichting Waarschuwingsschicht tram Alternierend knipperlicht waarschuwingsonderlicht tram Verkeerslantaarn knipperend bij buitengebruik Verkeerslantaarn 2 Kleurige verkeerslantaarn met (2x 200mm lens) VRI kast Sectie kast Bestaande VRI kast Fietsoorknop met terug signalering Drukknop Drukknop met akoestisch signaal NVA bel tram Akoestischsignaal waarschuwing bus Voorwaarschuwingssignaal met "V" teken Looppad P005 Bovenleiding Bovenleidingsmast


Opmmerkingen

- Maten in meters tenzij anders vermeld
- Bebordering conform NEN-3381
- Wegmarkeringen uitvoeren in thermoplastisch materiaal
- Wegmarkeringen o.b.v. ontwerp Gemeente Utrecht
- Bebordering o.b.v. RVV2012

Referentiedocumenten

- Rapport infrastructuurvoorzieningen: UHL-PO03-ORP-2-1193

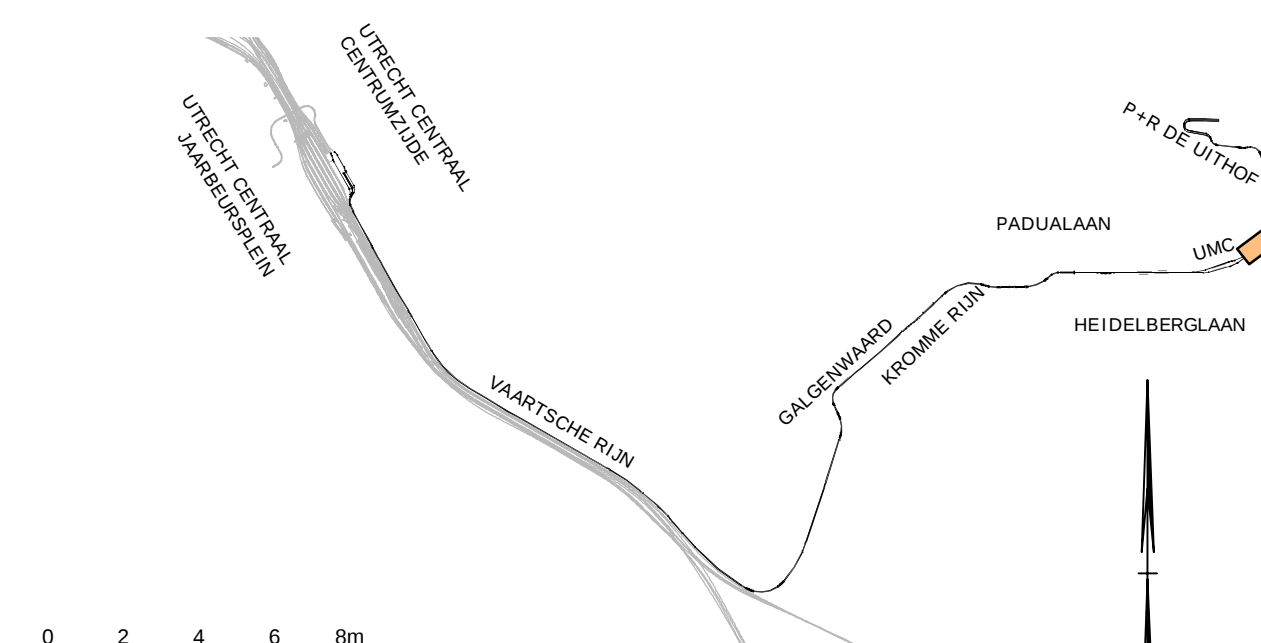

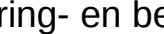Opdrachtnummer: Project Organisatie Uithoofn				
Project:	Realisatie Traminfrastructuur Uithoofn Uitvoerings ontwerp			
Omschrijving:	Situatie K178 Munsterlaan, Plateau en ambulance Markering- en beredingsstekering			
 		Soort: 1.200	Oppositie: A. Roos Gecontroleerd: V. Wissers	Paraat: 14-04-2017 Status: 14-04-2017
Een samenwerking van: Combinatie Uithoofn Utrecht Vof.		Formaat: A0	Ingevoeren: A. Nollens	Paraat: 14-04-2017 Datum: 19-04-2017
Herkeningsnum: 303-313 3584 AA Utrecht Herkeningsnummer: UHL-PO03-UO-SI-TEK-27160		Tekeningnummer: UHL-PO03-UO-SI-TEK-27160		
Status:	DEFINITIEF	Versie: C	Datum: 14-04-2017	