


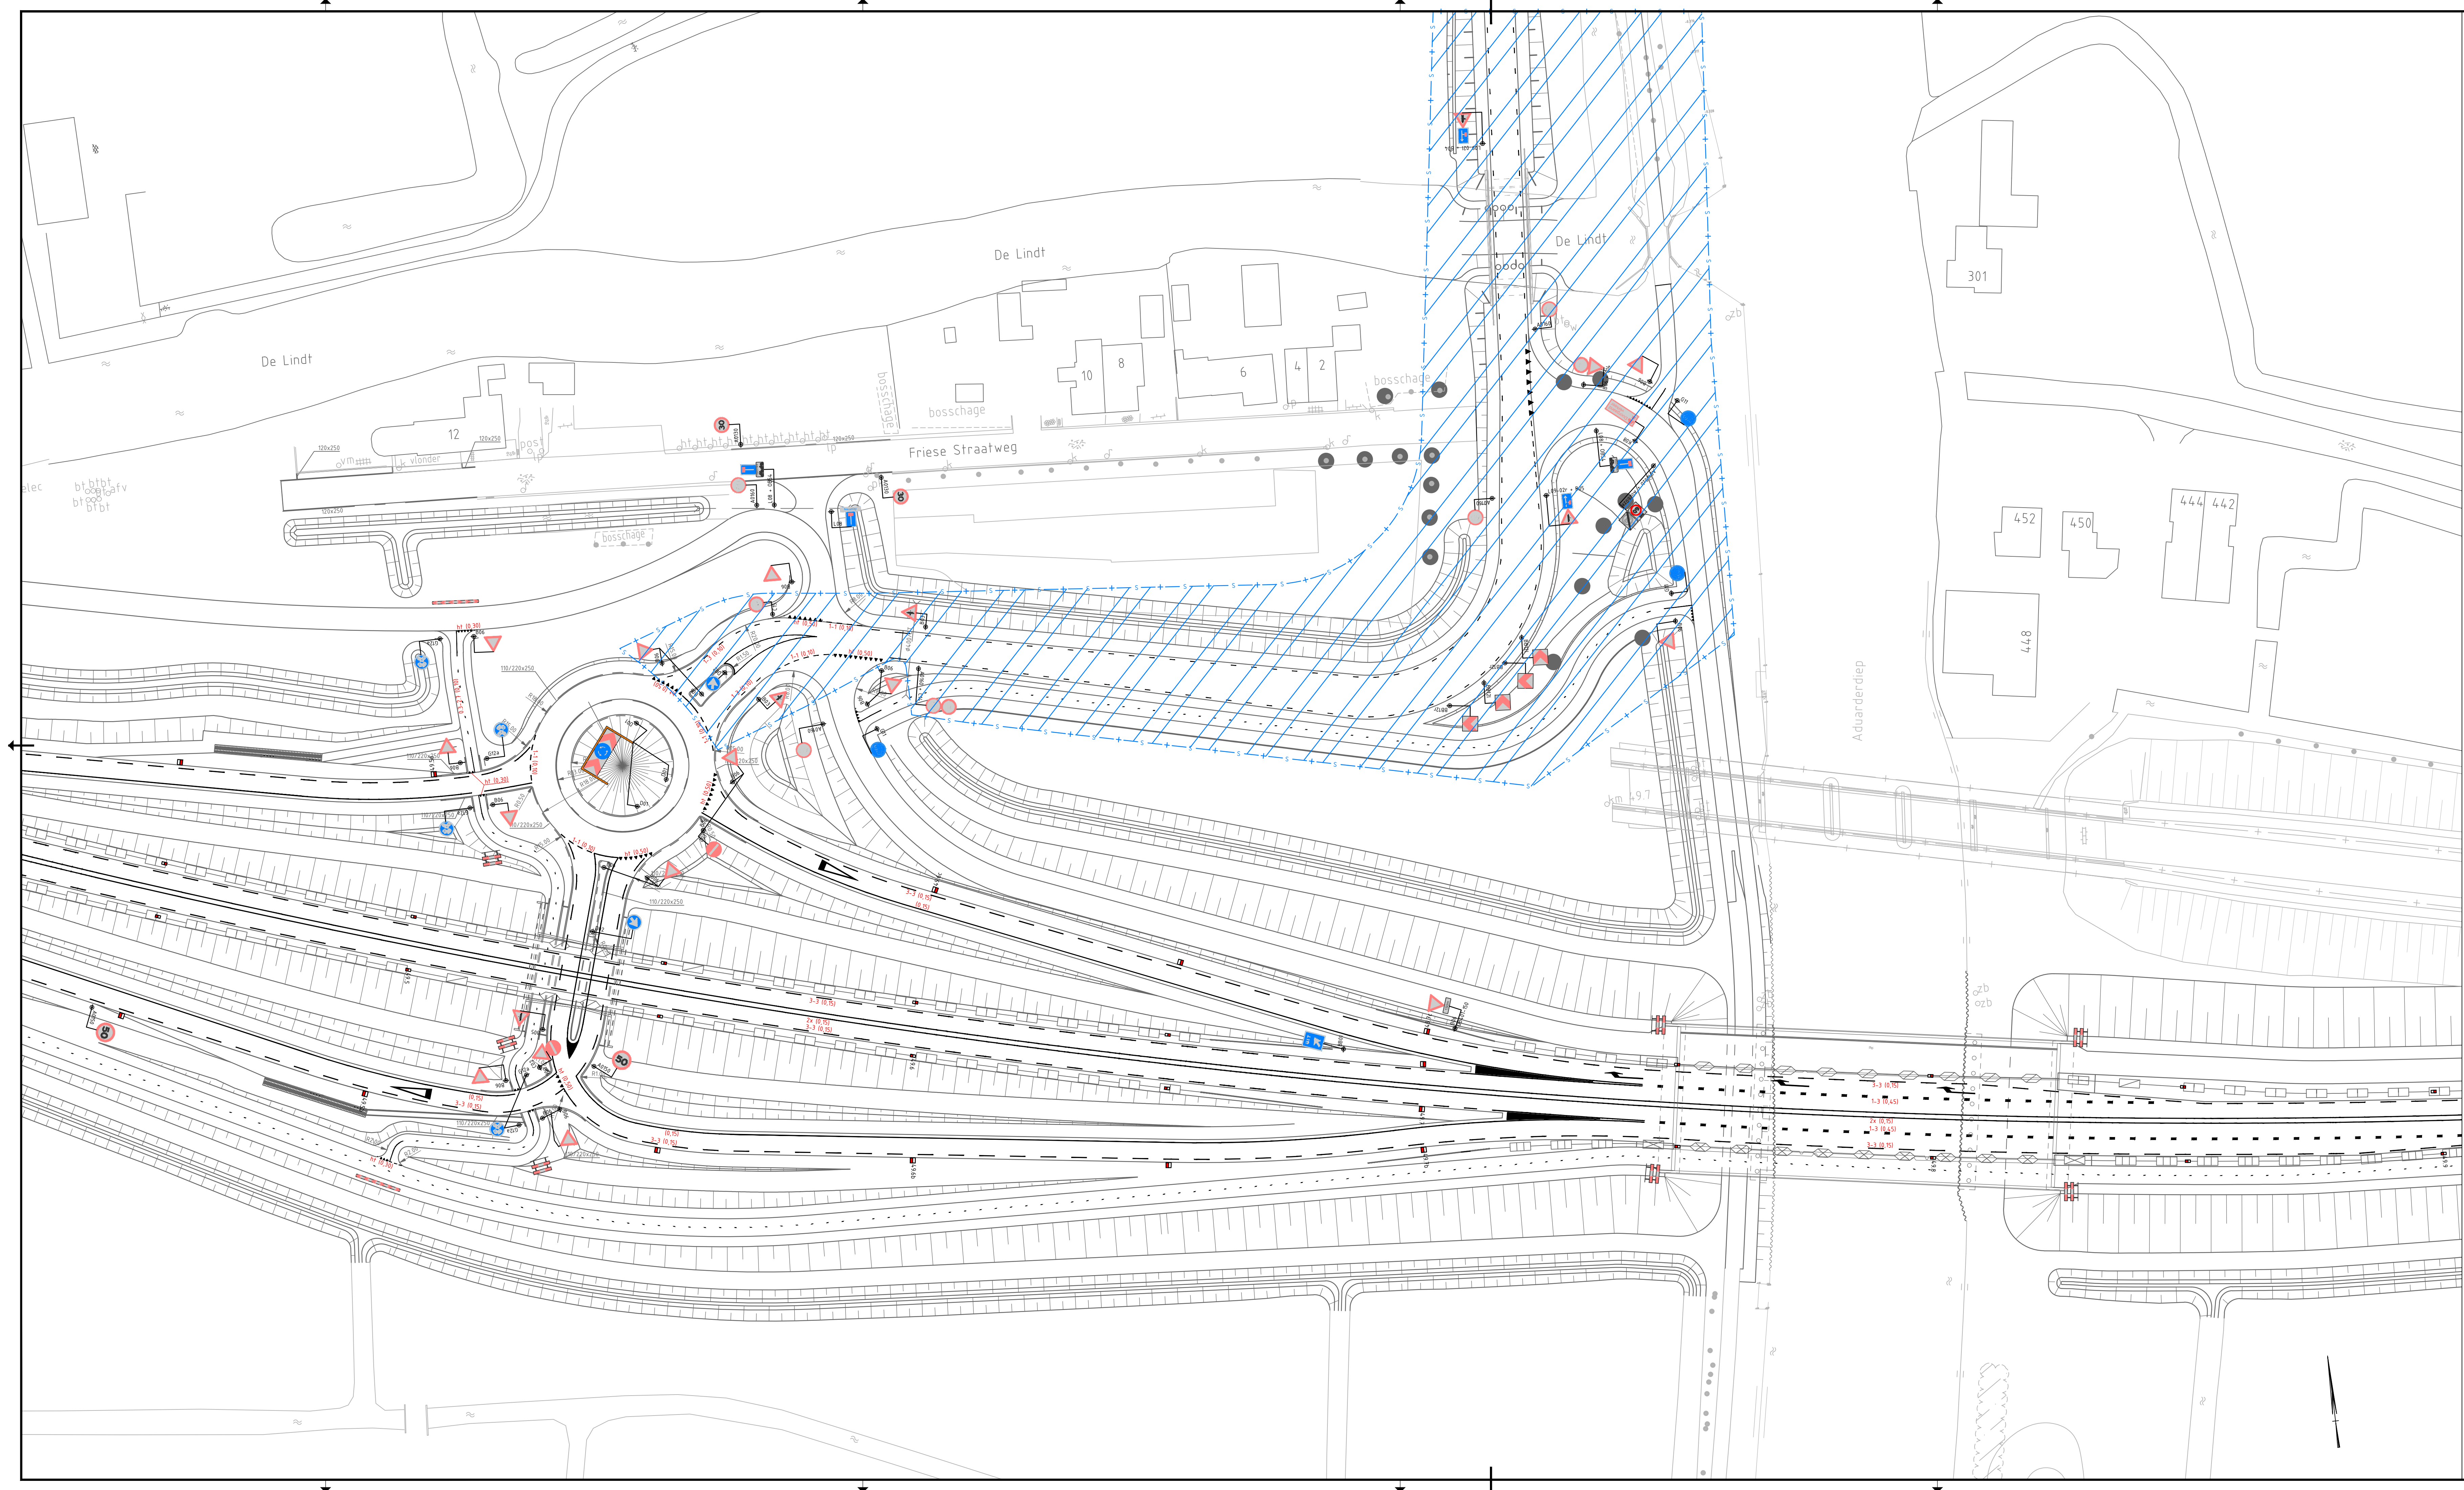


LEGENDA

- locatie verkeersbord, met codering type bord
- reflectorpaal
- reflectorpaal inclusief sticker met hectometrerings
- reflector aan geleiderail
- reflector aan geleiderail inclusief sticker met hectometrerings
- type marking inclusief afmeting
- gebied heeft geen betrekking op het verkeersbesluit

BIJBEHORENDE TEKENINGEN:

- B-1417-301 1/m 303 Oprumingswerkzaamheden
- B-1417-304 1/m 306 Verharding en grondwerk
- B-1417-307 1/m 308 Lengteprofielen
- B-1417-309 1/m 313 Dwarsprofielen & Details
- B-1417-314 1/m 316 Bebording, bekaking en marking
- B-1417-317 Waterhuishouding
- B-1417-318 Tijdelijke wegen - verkeersmaatregelen west- en oostzijde
- B-1417-319 Onderhoud N355
- B1417-320 Geotechniek - zettingsversnellende maatregelen
- B1417-321 Grondwerk rondweg N983 t.h.v. Brug de Lindt
- B1417-322 Ontgraven voormalig depot
- B1417-323 Overzicht beschikbaar werkterrein

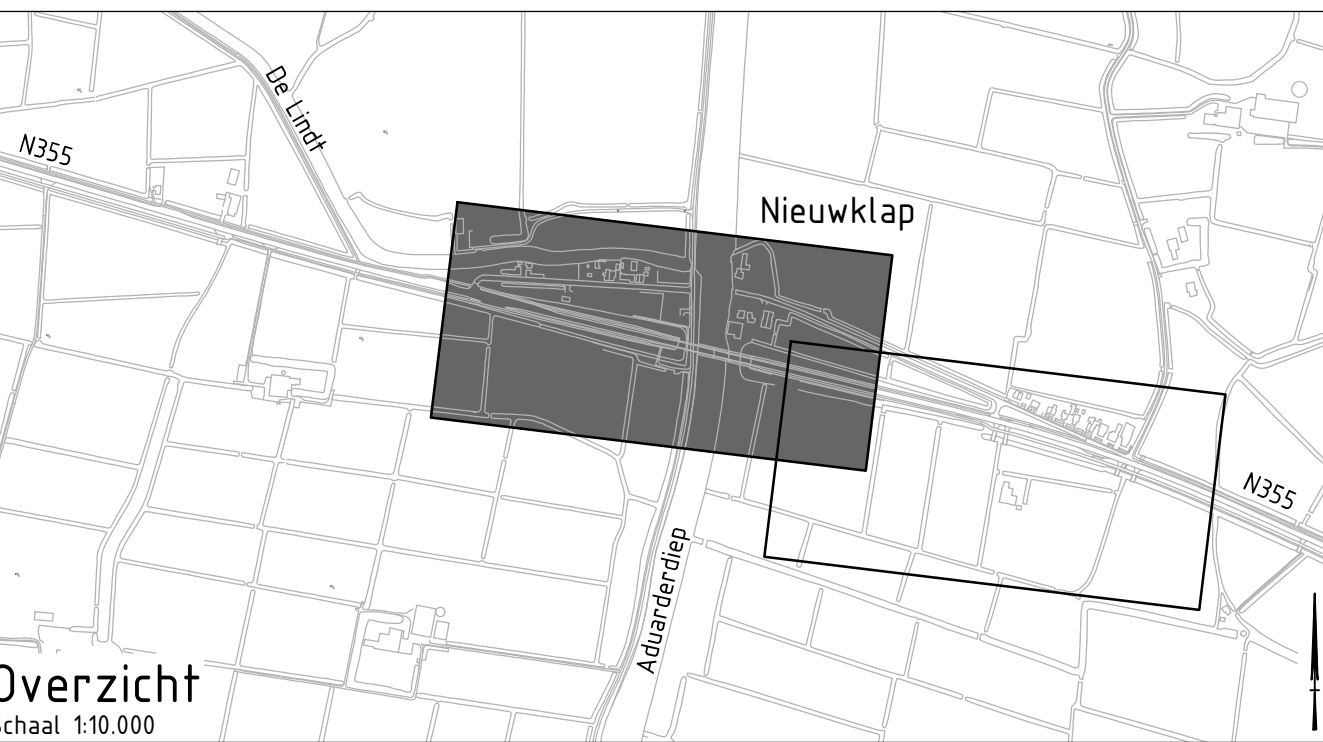

Overzicht

Schaal 1:10.000

project	Aanleg knooppunt Nieuwklap	getekend	S. Loer	gecontroleerd	N.I. Manuputty	formaat	A10	projectnummer	100271	besteknummer	2014-17	documenttype	besefteke
onderdeel	Wegen							documentstatus	DEFINITIEF				
tekeningenschrijving	Bebording verkeersbesluit knooppunt Nieuwklap							opdrachtgever	Provincie Groningen				
situering	N355: Knooppunt Nieuwklap							opdrachtgever	Provincie Groningen				