


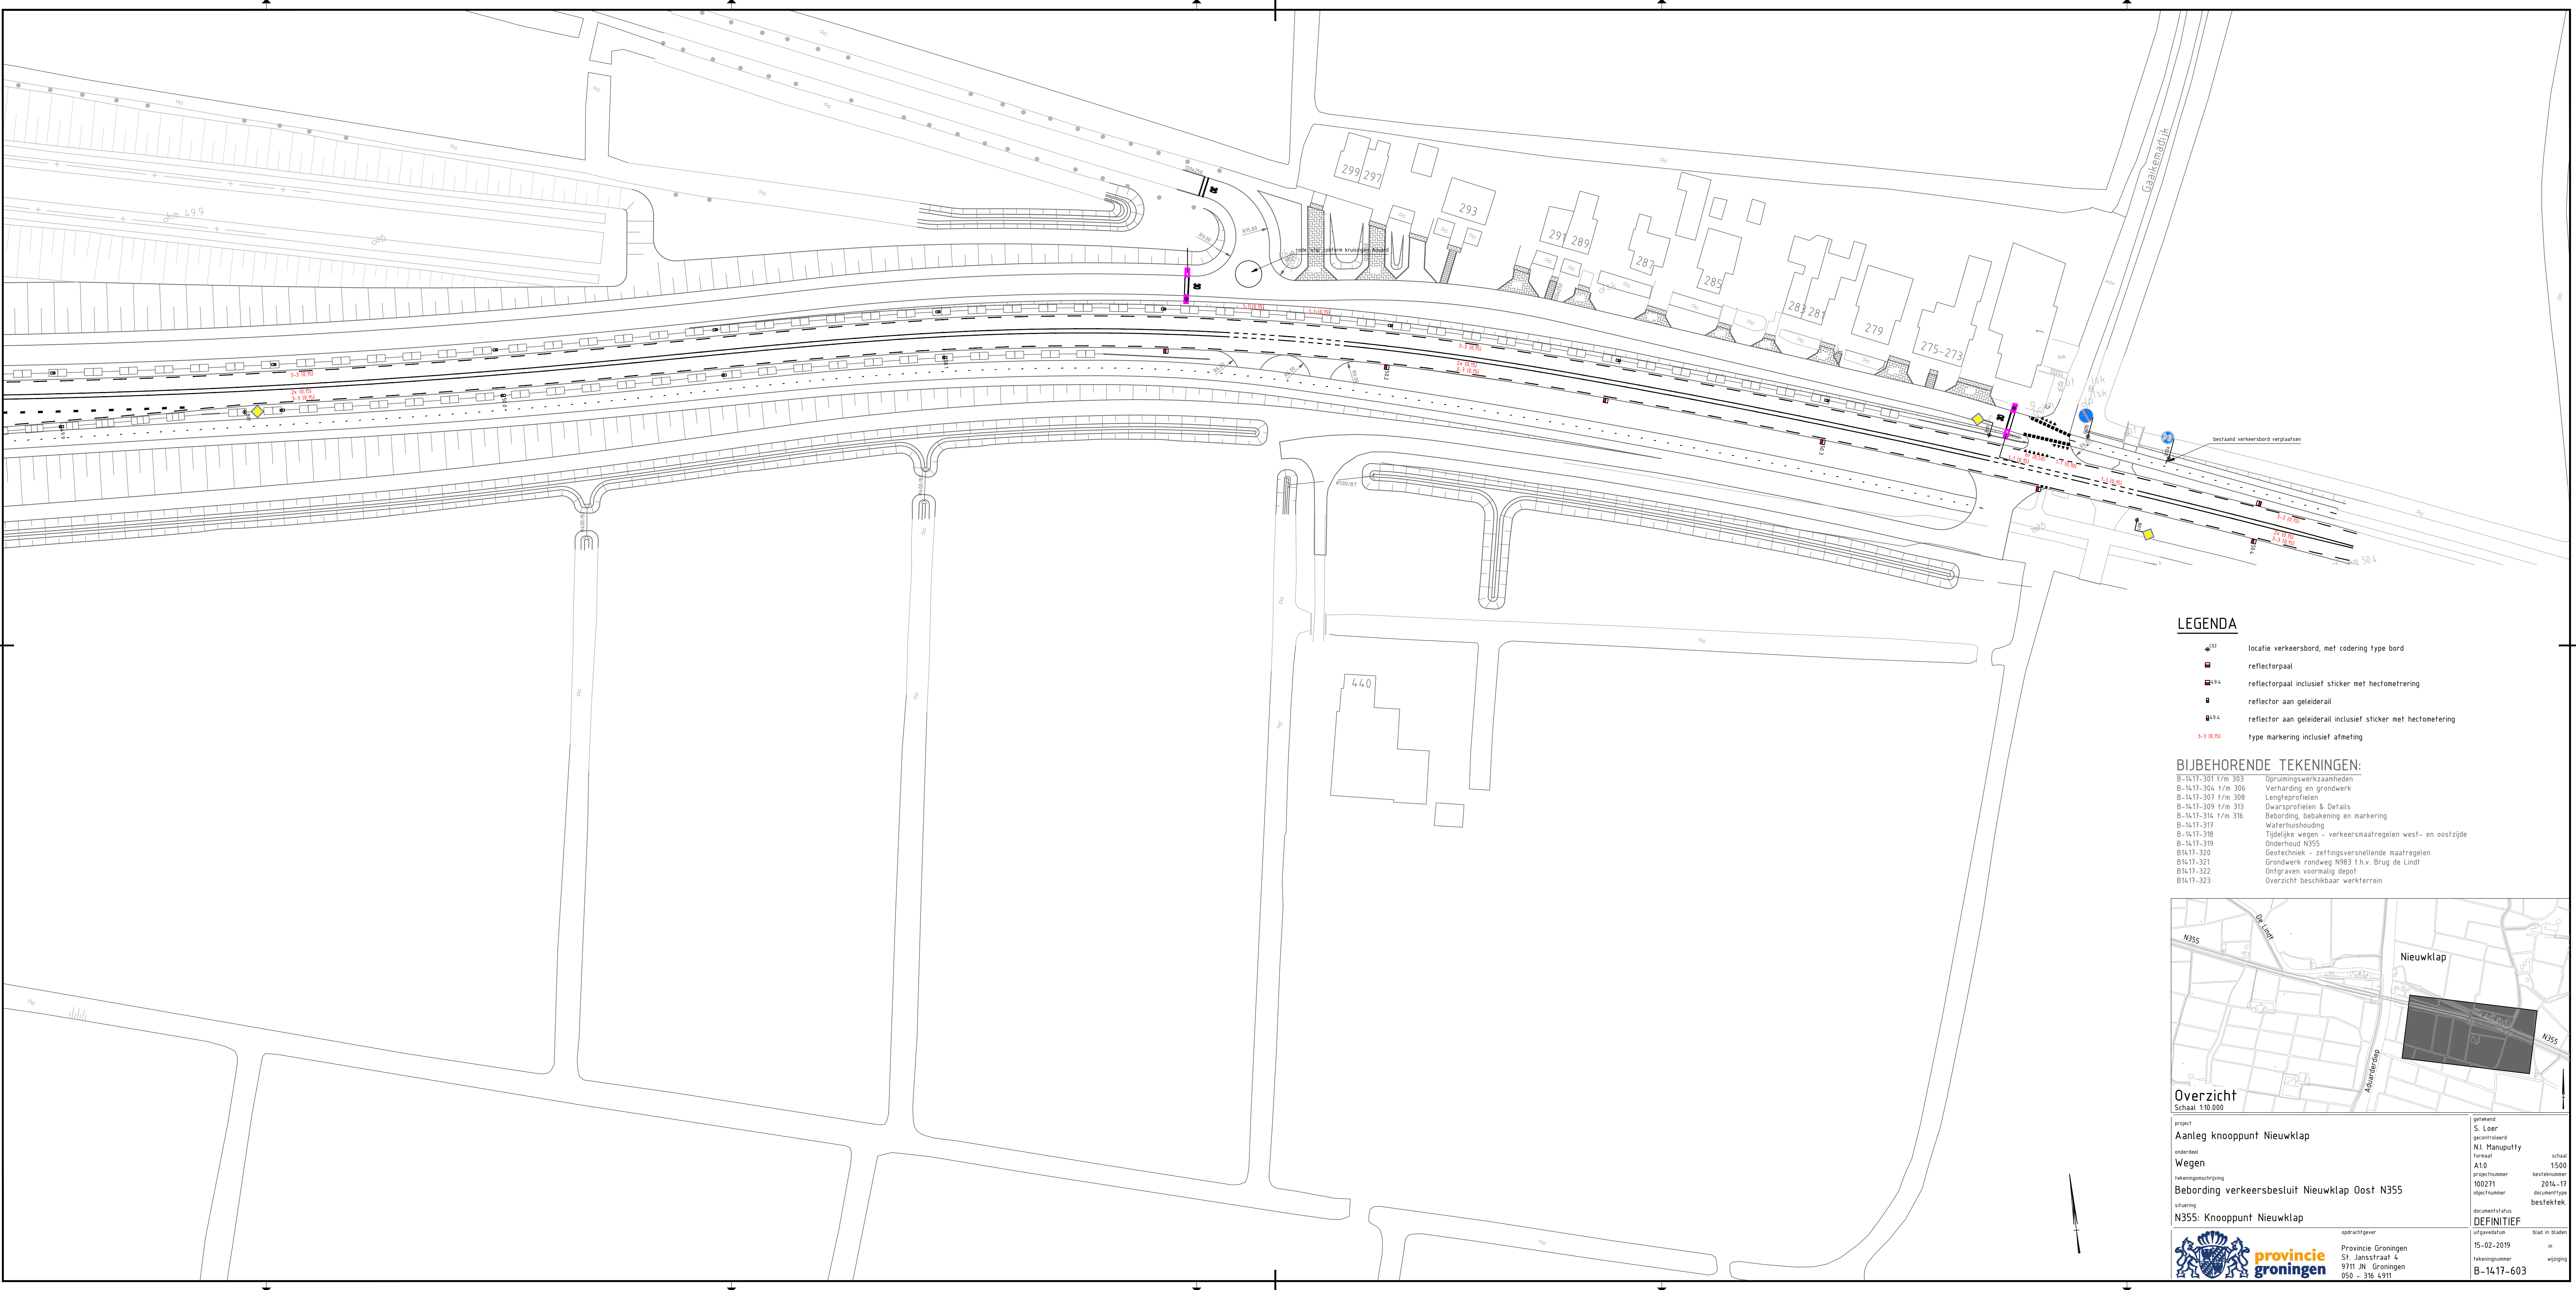


LEGENDA

- locatie verkeersbord, met codering type bord
- reflectorpaal
- reflectorpaal inclusief sticker met hectometring
- reflector aan geleiderail
- reflector aan geleiderail inclusief sticker met hectometring
- type marking inclusief afmeting

BIJBEHORENDE TEKENINGEN:

- B-1417-301 1/m 303 Oprumingswerkzaamheden
- B-1417-304 1/m 306 Verharding en grondwerk
- B-1417-307 1/m 308 Lengteprofielen
- B-1417-309 1/m 313 Dwarsprofielen & Details
- B-1417-314 1/m 316 Bebording, bebakening en marking
- B-1417-317 Waterhuishouding
- B-1417-318 Tijdelijke wegen - verkeersmaatregelen west- en oostzijde
- B-1417-319 Onderhoud N355
- B1417-320 Geotechniek - zettingsversnellende maatregelen
- B1417-321 Grondwerk rondweg N583 t.h.v. Brug de Lindt
- B1417-322 Ontgraven voormalig depot
- B1417-323 Overzicht beschikbaar werkterrein

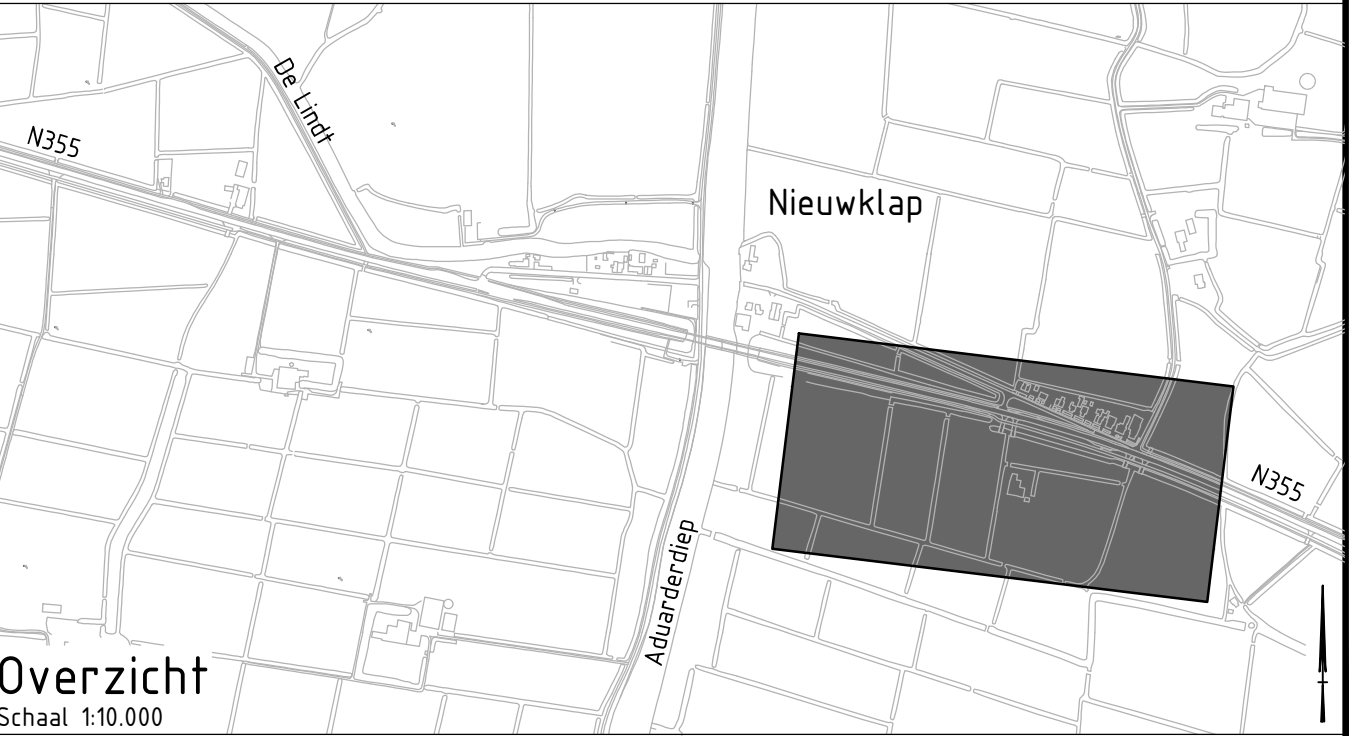

project Aanleg knooppunt Nieuwklap		getekend S. Loer	
onderdeel Wegen		gecontroleerd N.I. Manuputty	
tekeningenschrijving Bebording verkeersbesluit Nieuwklap Oost N355		formaat A10	
situering N355: Knooppunt Nieuwklap		projectnummer 100271	besteknummer 2014-17
		afgchapnummer	documenttype beseftef.
		documentstatus DEFINITIEF	
opdrachtgever Provincie Groningen St. Jansstraat 4 9711 JN Groningen 050 - 316 4911		uitgavejaar 15-02-2019	blad in bladen in
		tekeningnummer B-1417-603	wijziging