


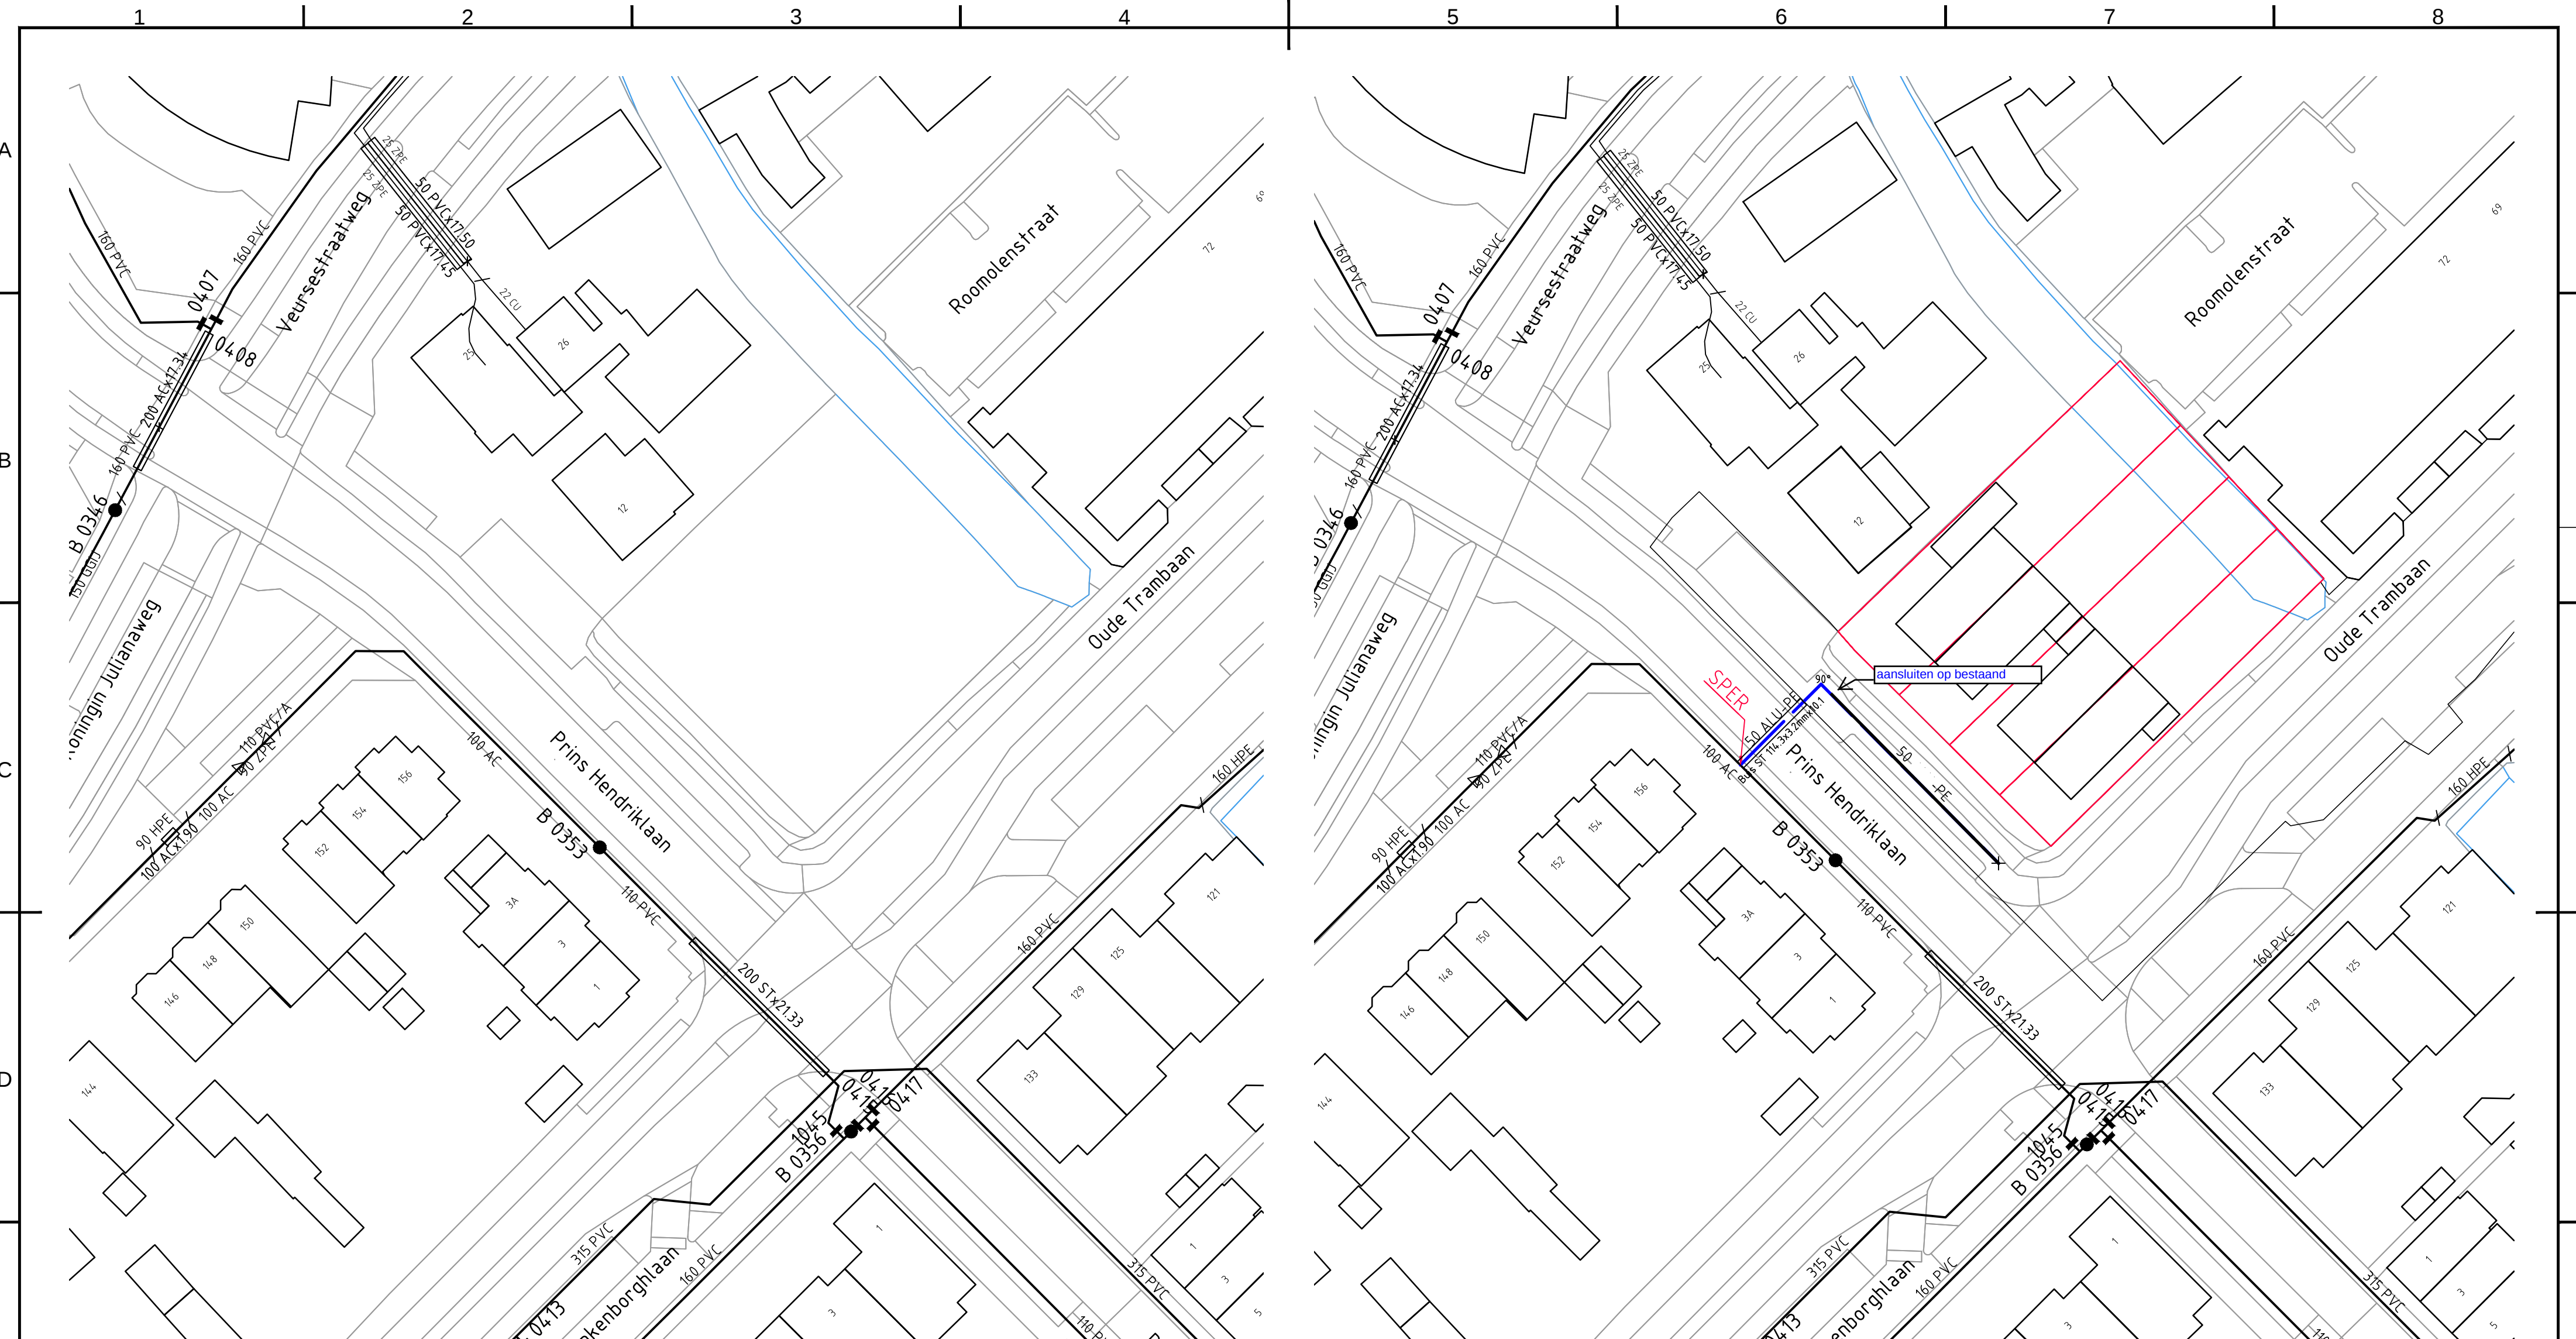

Bestaande situatie

Behoort bij besluit van B & W
van Leidschendam-Voorburg



Nieuwe situatie

Leidinglengte per laagnaam
41 m - 50PVC

1 "Knie NGY overg. 50PE x 1 1/2" bu Hawle"
1 "Ring verloop brons 2" bu x 1 1/2" bi"
1 "Zadelkop 3800 NGY DN 80-100x2" bi m sper"
1 Beugel v zadelkop 3800 DN100 102-130mm

Schema 1

Positie:C6

1 Dienstkraan Ms hks 3/4" bu x 1" bu
1 Sper NGY 2" bu x 2" bi 2720
1 Ring verloop brons 2" bu x 3/4" bi
1 Knie Ms 3/4" bu-bi
1 Koppeling overg. 50PVC x 2" bi Hawle
1 Ring v HAWLE kopp. 50mm v PE-buis


Schema 2

Positie:C7

LEGENDA

- kadastergrens
- bestaande hoofdleiding
- buiten bedrijf te stellen hoofdleiding
- buiten bedrijf gestelde hoofdleiding
- uit te nemen hoofdleiding
- geprojecteerde hoofdleiding
- geprojecteerde hoofdleiding later te leggen
- bestaande aansluitleiding
- uit te nemen aansluitleiding
- geprojecteerde aansluitleiding

maten in meters, leidingdiameters in mm
hoogtematen in meters ten opzichte van NAP
appendages volgens NEN 3116 en NPR 3143

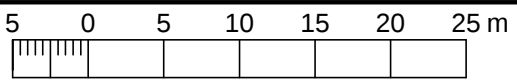

Formaat : A2
Bron topografie : Smallworld / BAG
Datum : 22-01-2019 / 18-01-2019

Project-ID: 100093572

Leidschendam
Prins Hendriklaan - nw
HL Nieuwbouw



www.dunea.nl
Afdeling :
Projecten en Logistiek

rev.	wijziging	datum	get.	acc.
0	Aanmaak	21-01-19	EJM	EJM
1	D.O.	29-03-19	HM	HM

wijziging leidingmateriaal
02-04-2019

Project 63347-001
Tekening
Uitgave 03