
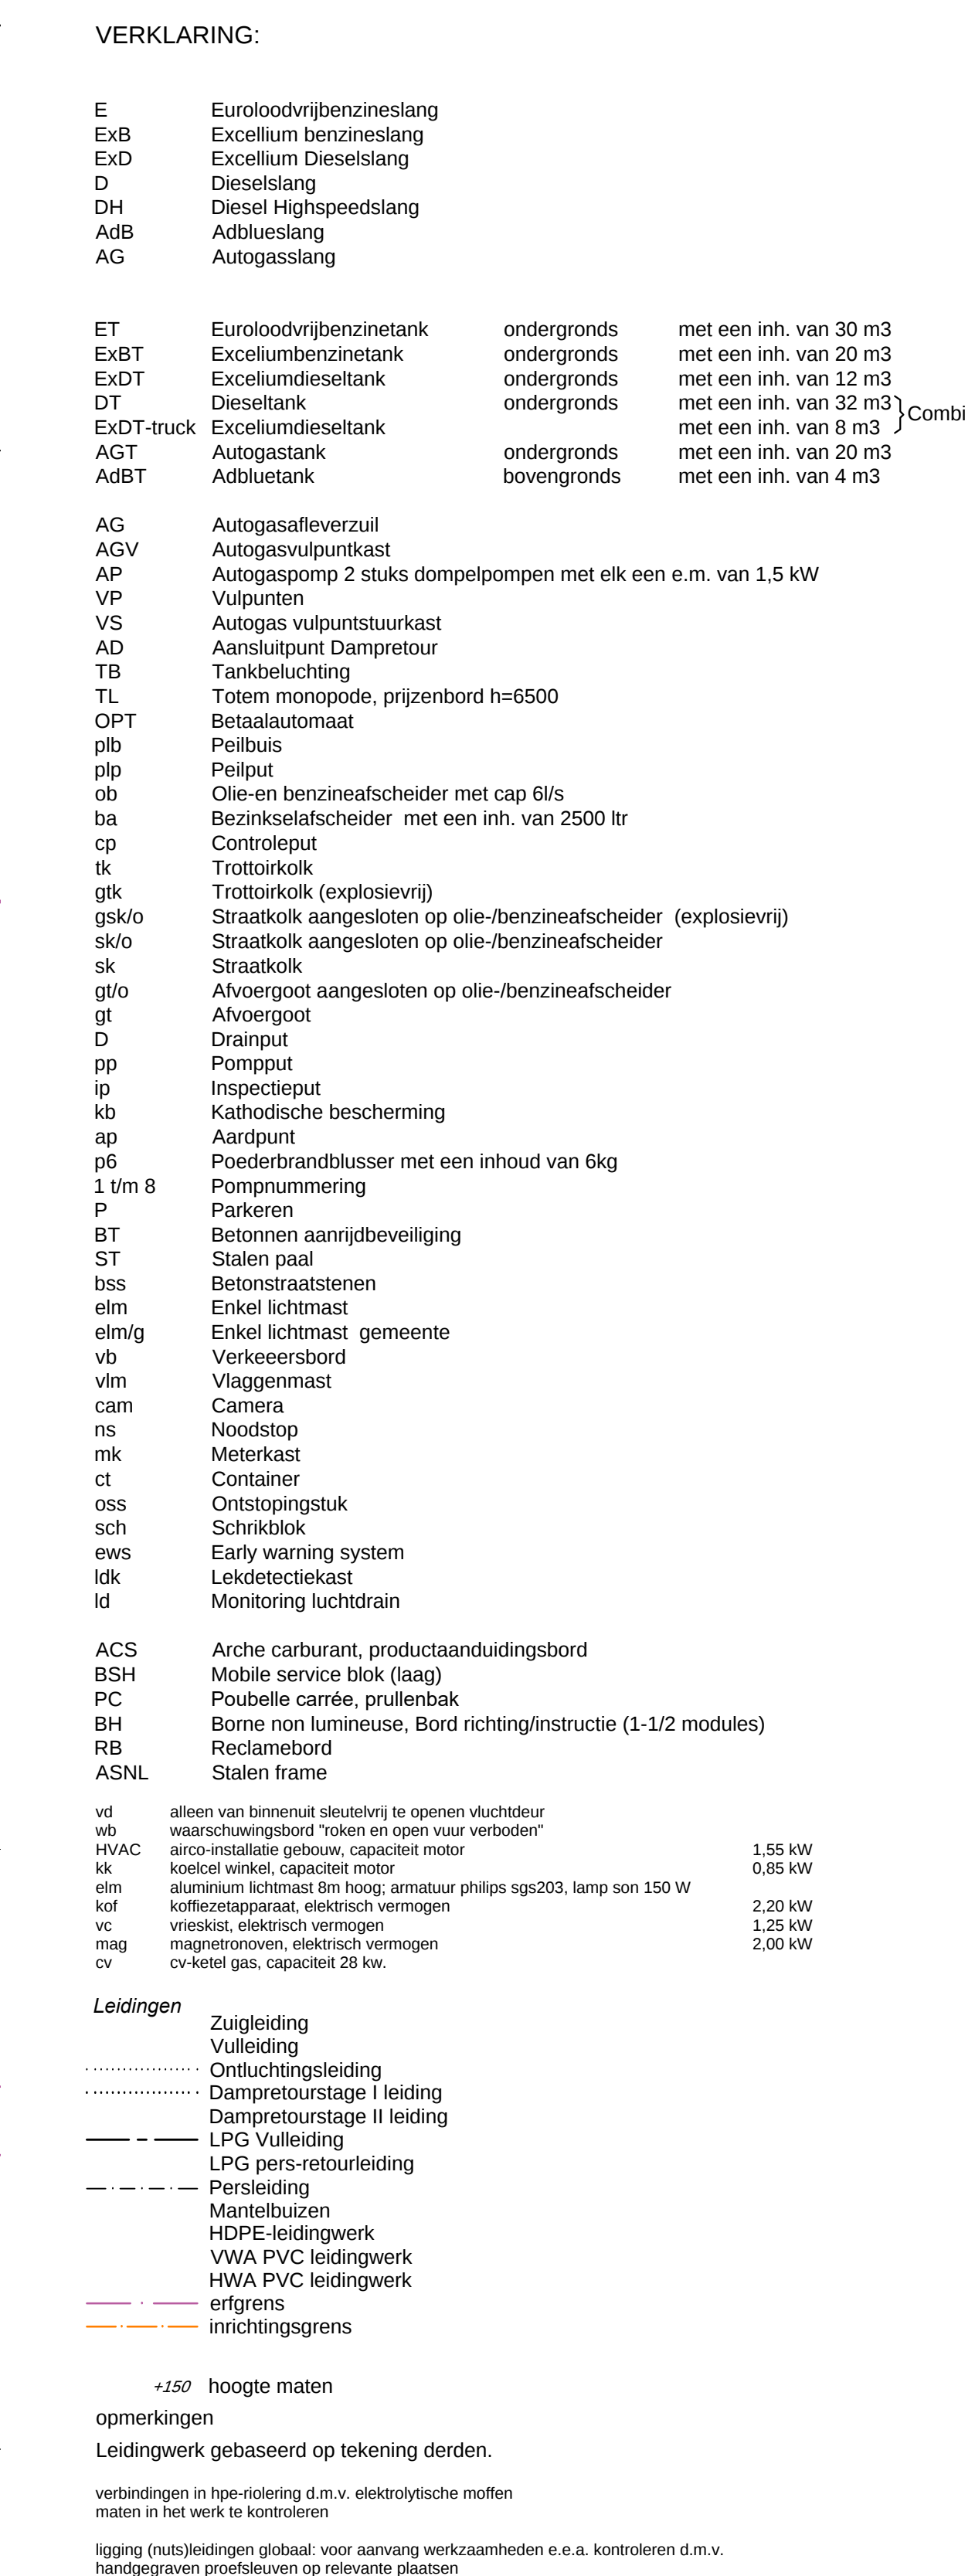


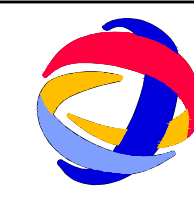

Kadastrale gemeente: Sevenum
Sectie: Y en W
Nummer: 90 122 en 292
Schaal: 1:1000

REVISIE

Datum wijziging D:					
Datum wijziging C:					
Datum wijziging A:					
Project:					
NM001685 Total Sevensum					
Midden Peeltweg 3, 5975 MZ Sevensum					
Onderwerp:					
Situatietekening bestaand					
NM001685_31_ABDWG		RV-01071		IMPL HS A+B	
Tussenstaat		B		A	
Formaat:		Schal:			
A0		1:100			
			Kluiske Putterweg 253 Postbus 525 7300 AM APELDOORN Tel. 055 - 5781380 Fax 055 - 5781351		

**TOTAL**

Kleine Fluiterweg 253
Postbus 525
7300 AM APELDOORN
Tel.: 055 - 5781350
Fax: 055 - 5781351